


PLANTA BAIXA
ESC. 1/100

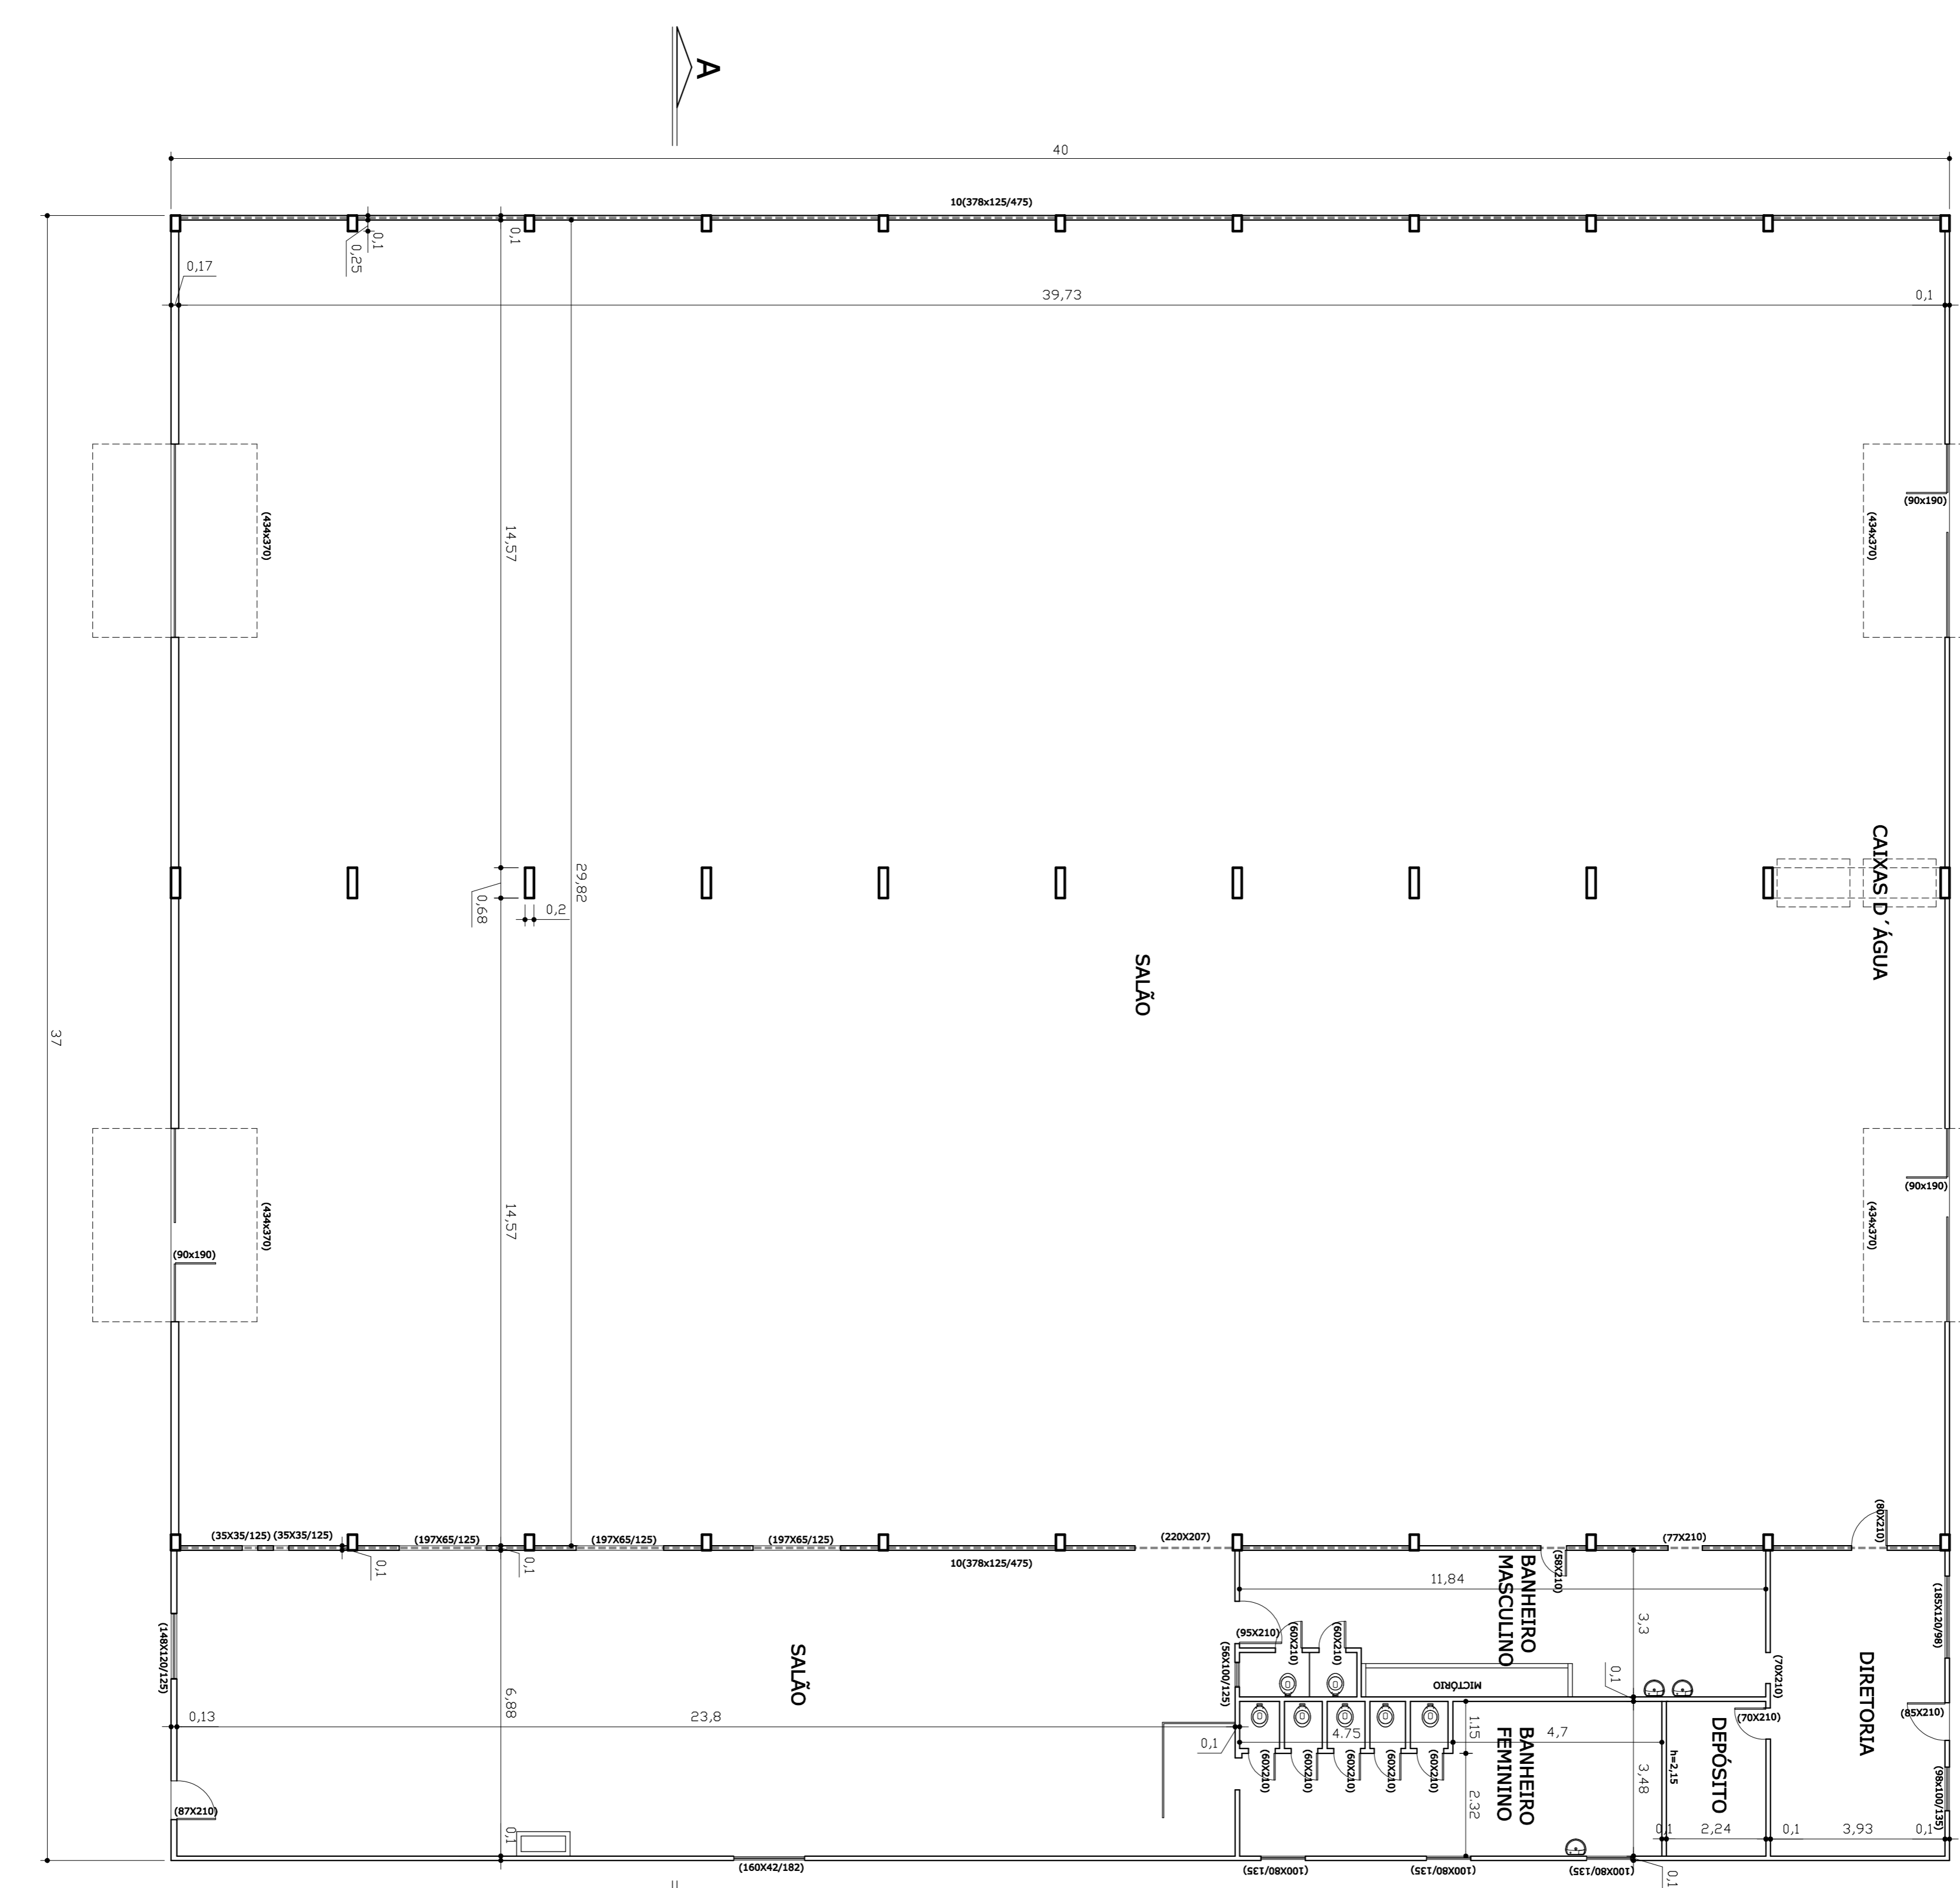

PROGRAMA DE OBRAS PREDIAIS

PREFEITURA MUNICIPAL DE PORTO ALEGRE
SECRETARIA MUNICIPAL DE OBRAS E VIACAO
ESCRITORIO DE PROJETOS E OBRAS
CENTRO DE CULTURA LOMBA DO PINHEIRO
ESTRADA JOÃO DE OLIVEIRA REMILÃO, 5450

PLANTA BAIXA - GALPÃO
SECRETARIO MUNICIPAL DE OBRAS E VIACAO
SUPERVISOR EPO
DIRETOR DE PROJETOS PREDIAIS
LEVANTAMENTO
ARO. SILVANA GASPERIN
AREA 43,766

ARO. ALVARO LUIZ PERROTTI
ENG. CÉSAR LUCIANO FLORENTIA
ENG. SILVIA TEREZINHA DOS S. STEINTASSER
PARA
DESENHO CAROLINE SEIBEL
ESCALA 1/100
DATA JULHO/2004
MAPOTECA G P A

A02