



**PLANTA BAIXA - LAYOUT ACADEMIA**  
ESCALA: 1/100

**LEGENDA/ CONVENÇÕES:**


EQUIPAMENTOS DE ACADEMIA	
A	PLACA ORIENTATIVA
B	PRESSÃO DE PERNAS TRÍPLIO
D	VOADOR PEITORAL E VOADOR DORSAL (EQ. ESP.)
E	SIMULADOR DE REMO
G	ABDOMINAL
K	SIMULADOR DE CAMINHADA TRÍPLIO CONJUGADO
L	ESQUI TRÍPLIO CONJUGADO
M	ADUÇÃO E ABDUÇÃO DE PERNAS DUPLO

	DEMOLIÇÃO
$\phi$ 00,00	COTA DE NÍVEL EXISTENTE
$\phi$ 00,00	COTA DE NÍVEL PROJETADA
	ÁRVORES ISOLADAS
	BANCO TIPO B - PADRÃO SMAM
	LIXEIRA - PADRÃO SMAM
	PISO TÁTIL ALERTA

**PLANTA BAIXA - DEMOLIÇÕES E ACESSO**  
ESCALA: 1/200

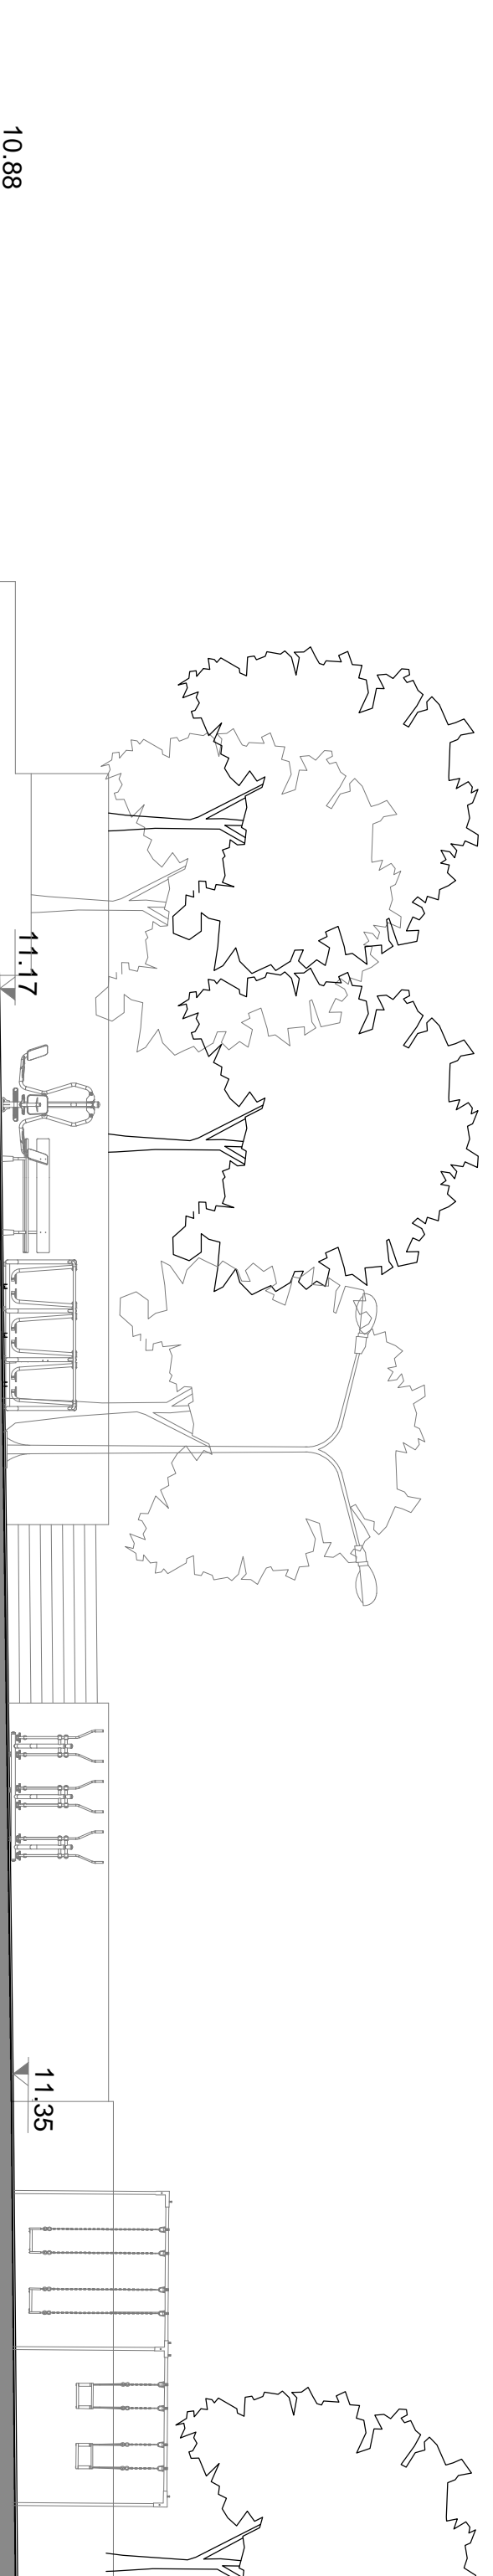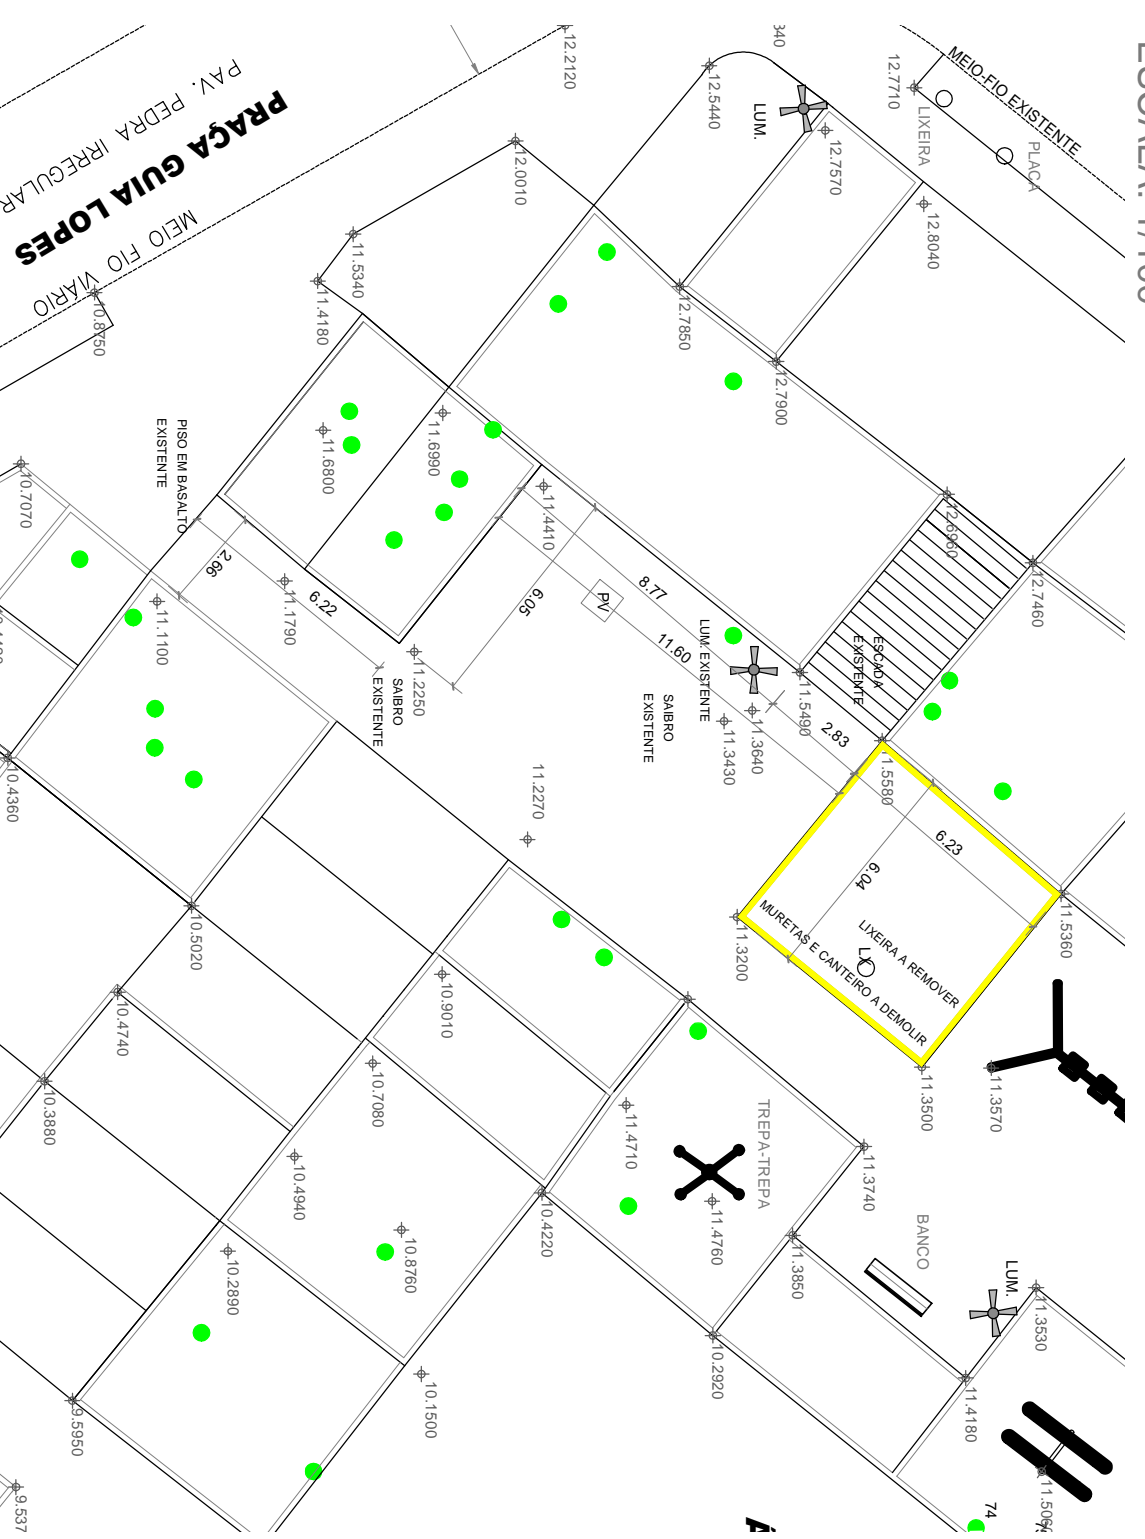

**CORTE PARCIAL ESQUEMÁTICO - AA**  
ESCALA: 1/100

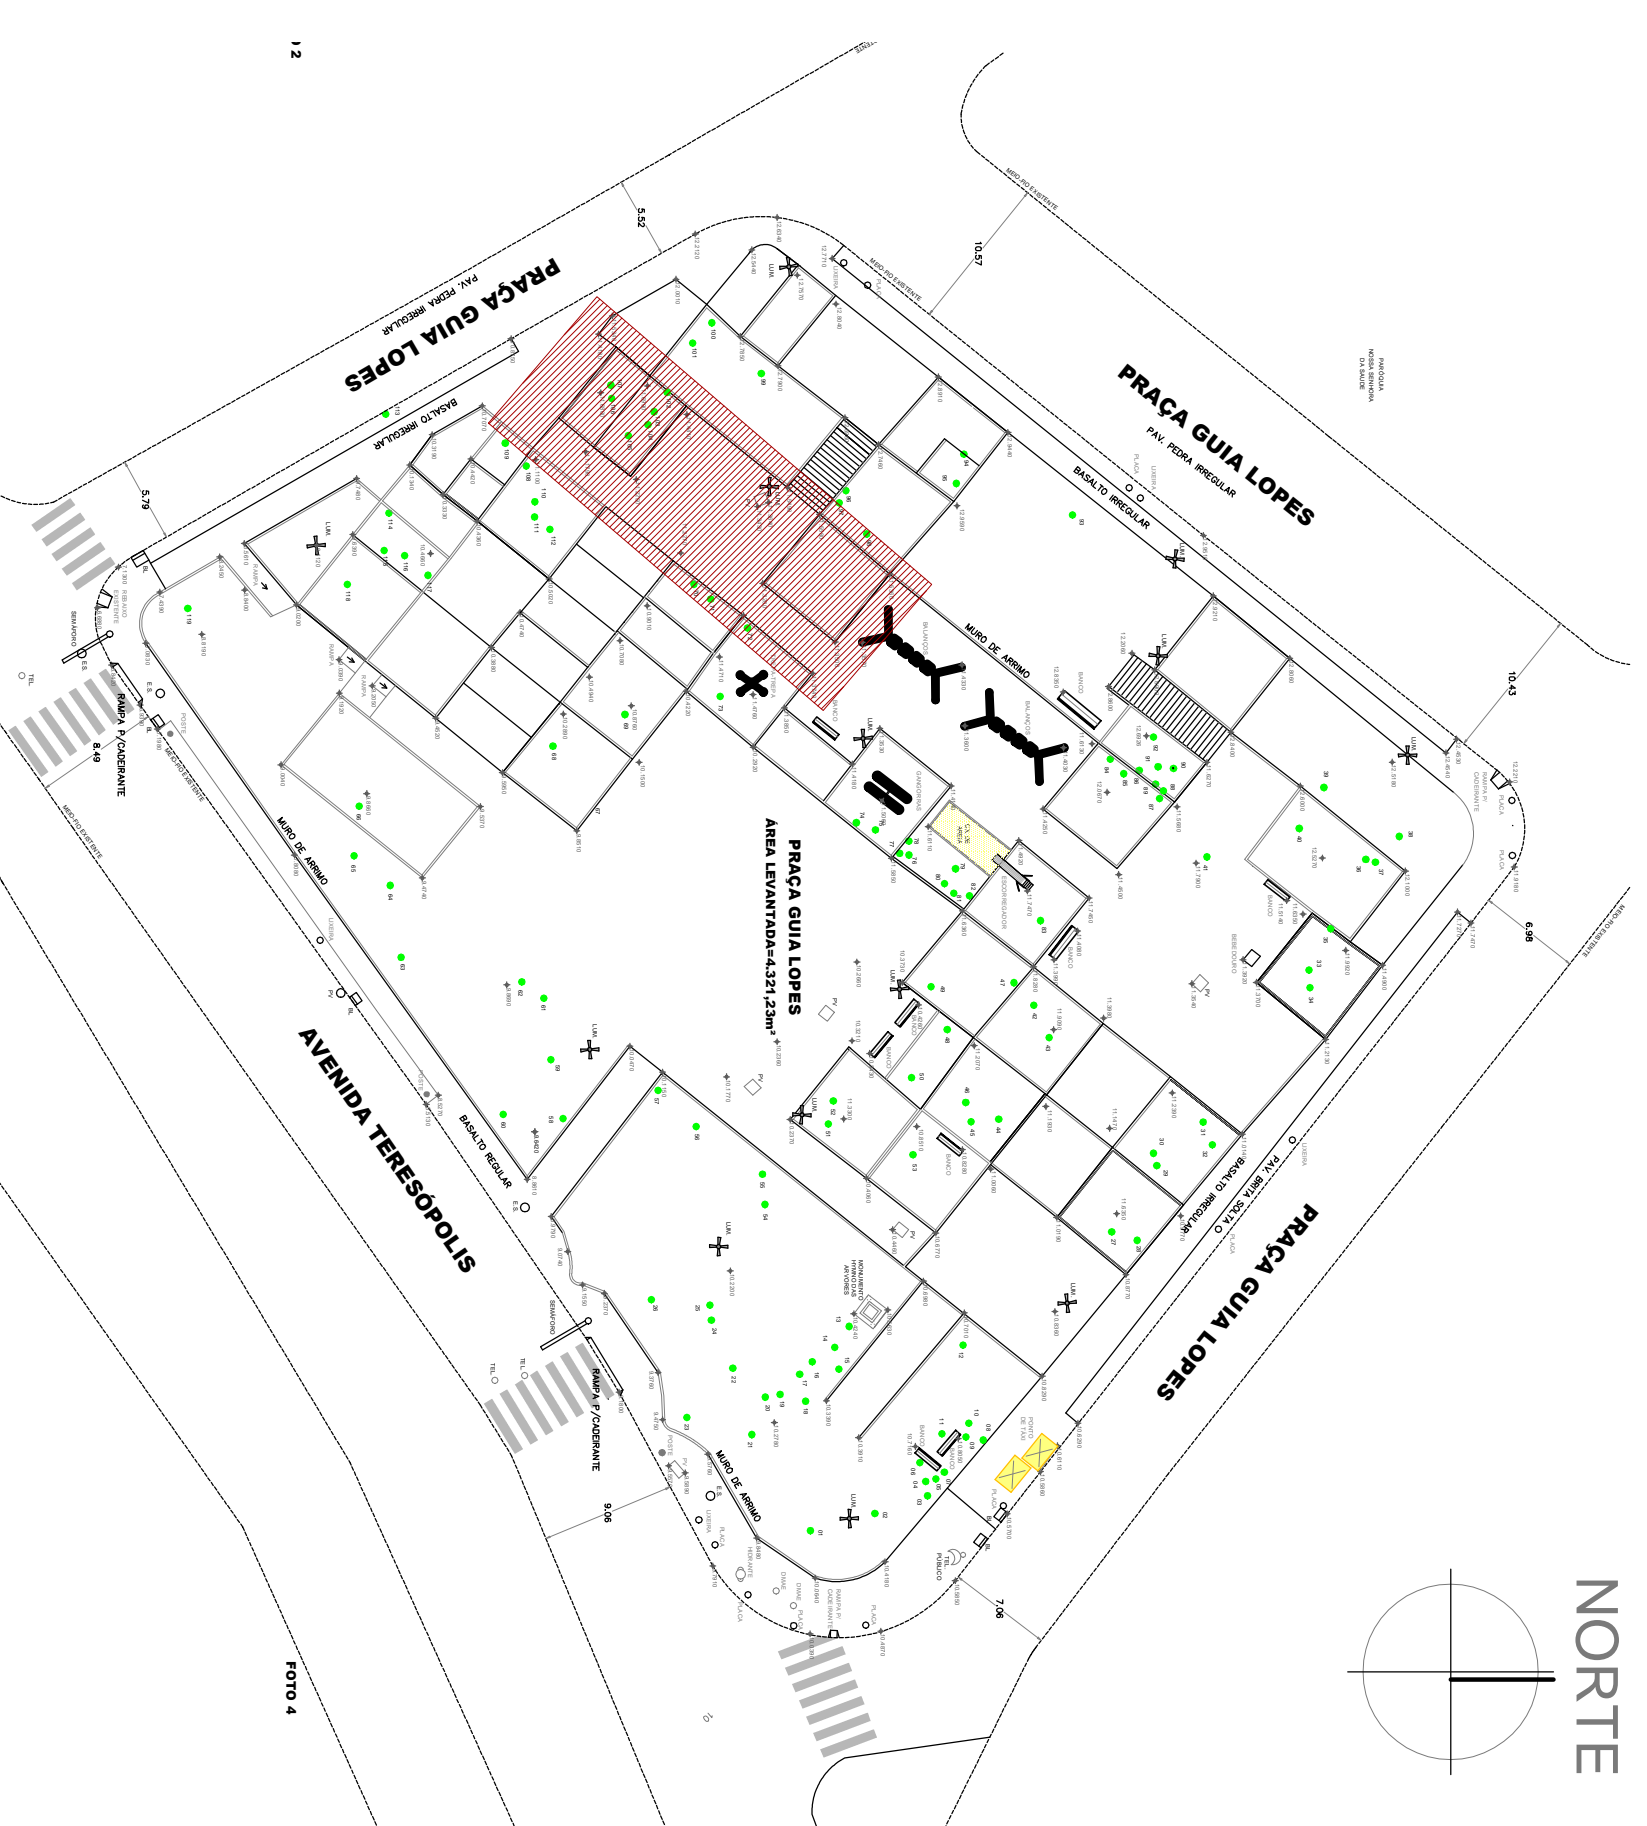

**LOCALIZAÇÃO SEM ESCALA**

ÁREA DE INTERVENÇÃO

**LISTAGEM DE INTERVENÇÕES:**

1. DEMOLIÇÃO DE CANTEIRO E MODELAGEM DO TERRENO.
2. EXECUÇÃO DO AMBIENTE PARA ACADEMIA DE GINÁSTICA - PISO CONCRETO.
3. INSTALAÇÃO DOS EQUIPAMENTOS DE GINÁSTICA, BANCO E LIXEIRA.
4. RECOMPOSIÇÃO DO ENTORNO ATINGIDO PELA OBRA: SAIBRO E BASALTO.

**NOTAS:**

ESTUDO PARA ACADEMIA - ELABORADO SEM LEVANTAMENTO PLANIMÉTRICO ATUALIZADO. ANEXO DE PROJETO DE LEVANTAMENTO DE SÍTIO, ESTERILIZADO, COM EXERCÍCIOS DE PROJETO ANTERIO, ELABORADO PELA ENR CH/O SHAMMS, PARA REABILITAÇÃO DA PRAÇA EM 2014

REVISÃO	ASSUNTO	DESENHO	VISTO	DATA
02	Atualização de acordo com vistoria: caminho e rampa no piso	SHAM	SHAM	08/09/2021
01	Atualização das vistas do corte	SHAM	SHAM	30/08/2021
00	Emissão Inicial	SHAM	SHAM	10/08/2021

**PROJETO ACADEMIA AO AR LIVRE**

**PRAÇA GUIA LOPES**

**AUTORIA:** Arq. Letícia Medeiros Oliveira  
**COLABORAÇÃO:** Equipe de Obras/ CPO  
**CHEFE EQUIPE:** Arq. Letícia Medeiros Oliveira  
**DIRETOR:** Arq. Alex Souza  
**COORDENADOR:** Arq. Marcos Berwanger Protes  
**SECRETÁRIO:** Germano Brehm

118/08

**PREFEITURA MUNICIPAL DE PORTO ALEGRE**  
SECRETARIA MUNICIPAL DE MEIO AMBIENTE, URBANISMO, SUSTENTABILIDADE E PATRIMÔNIO  
DIRETORIA DE REVISÃO, CRITÉRIOS, LICENCIAMENTO DE PROJETOS E OBRAS  
ESCRITÓRIO DE PROJETOS

**01**  
Data: AGO/2021