




LOCALIZAÇÃO  
SEM ESCALA

LEGENDA/ CONVENÇÕES:

EQUIPAMENTOS DE ACADEMIA	
A	PLACA ORIENTATIVA
B	PRESSÃO DE PERNAS TRÍPLIO
C	REMOADA (EQ. ESP.)
D	VOADOR PECTORAL E VOADOR DORSAL (EQ. ESP.)
E	SIMULADOR DE REMO
K	SIMULADOR DE CAMINHADA TRÍPLIO CONJUGADO
L	ESQUI TRÍPLIO CONJUGADO
M	ADUÇÃO E ABDUÇÃO DE PERNAS DUPLO
AB	PRANCHA DE ABDOMINAIS - PADRÃO SMAM
ES	ESPALDAR - PADRÃO SMAM

- ARVORES ISOLADAS
- MANCHA VEGETAL
- BB BANCO TIPO B - PADRÃO SMAM
- LX LIXEIRA - PADRÃO SMAM
- PISO TÁTIL ALERTA
- LISTAGEM DE INTERVENÇÕES:
1. MODELAGEM DO TERRENO.
  2. EXECUÇÃO DO AMBIENTE PARA ACADEMIA DE GINÁSTICA - PISO CONCRETO.
  3. PAVIMENTAÇÃO EM CONCRETO DO ACESSO AO NOVO ESPAÇO COM PISO TÁTIL ALERTA.
  4. INSTALAÇÃO DOS EQUIPAMENTOS DE GINÁSTICA, BANCOS E LIXEIRA.
  5. RECOMPOSIÇÃO E PLANTIO DE GRAMA.

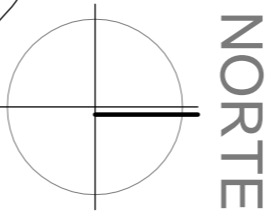




ARV

RUA JOAQUIM DE CARVALHO

RUA

CORONEL

OCTAVIANO

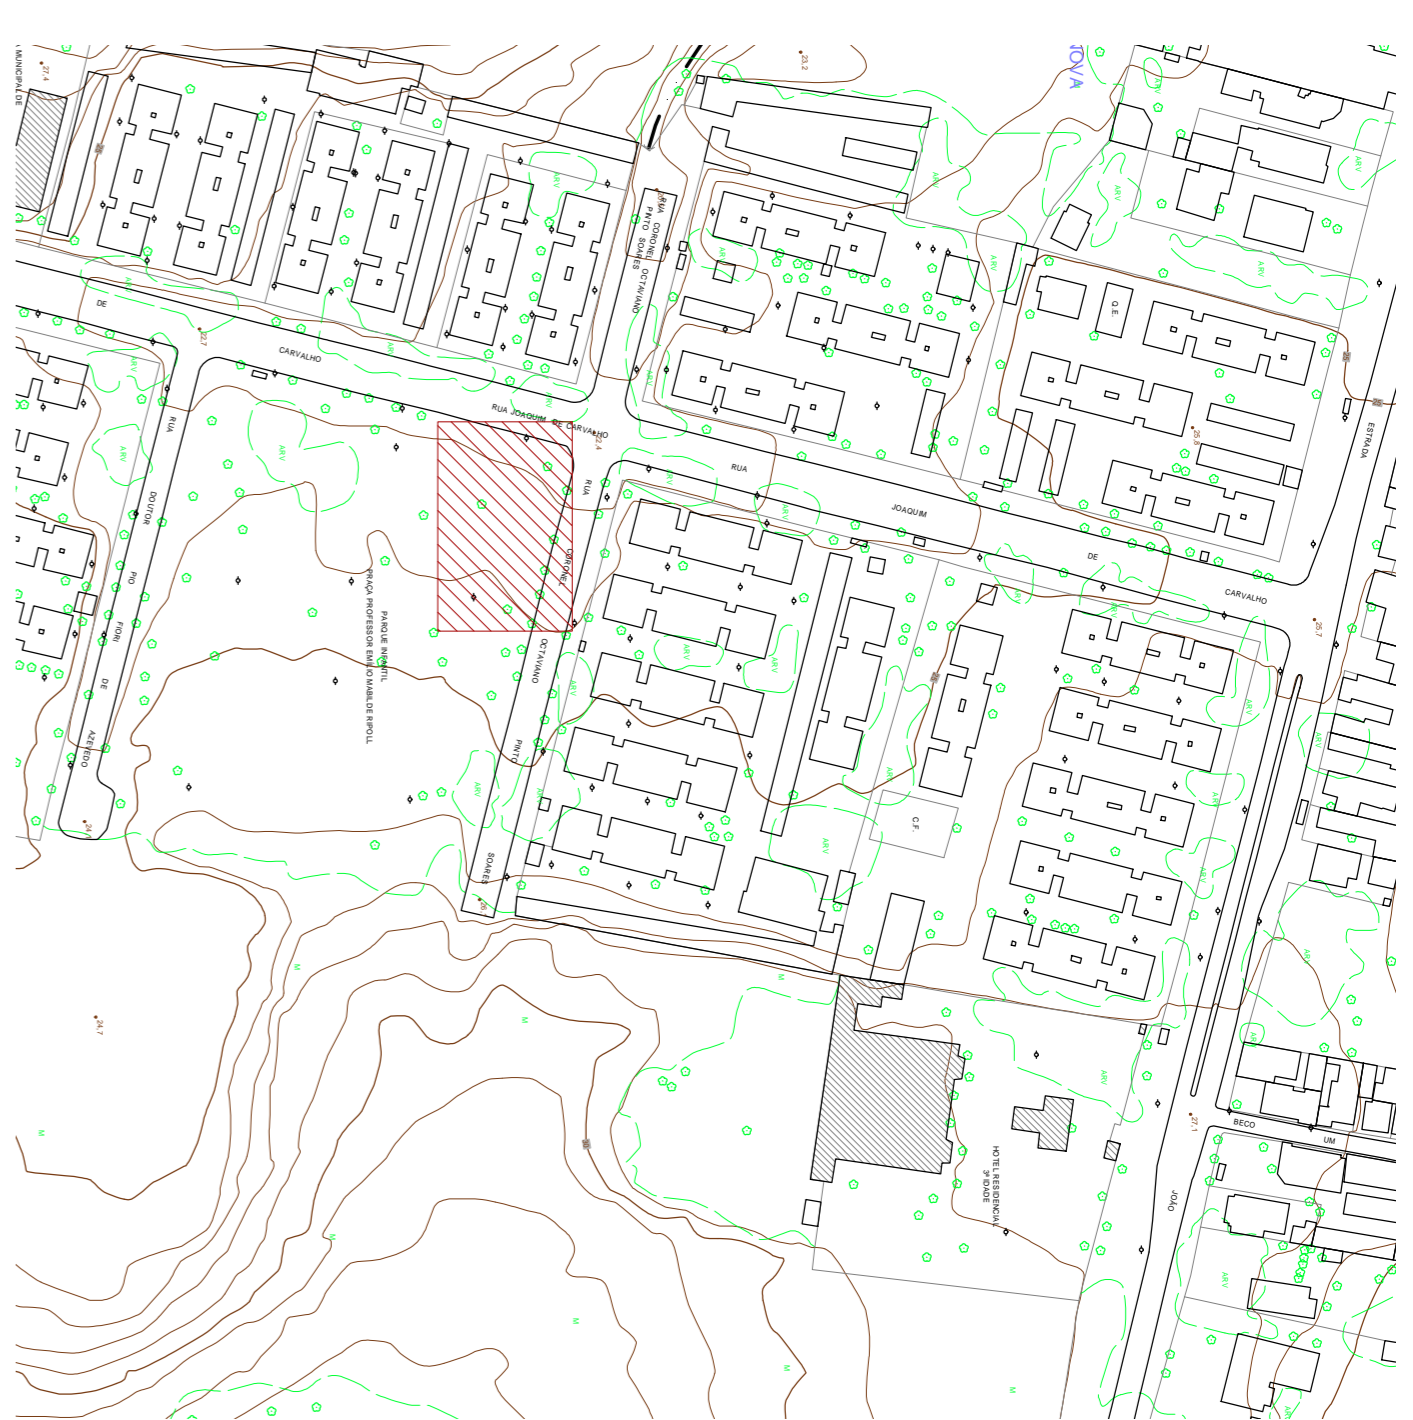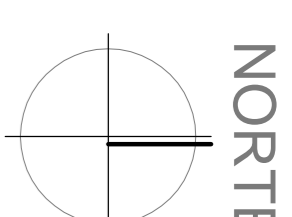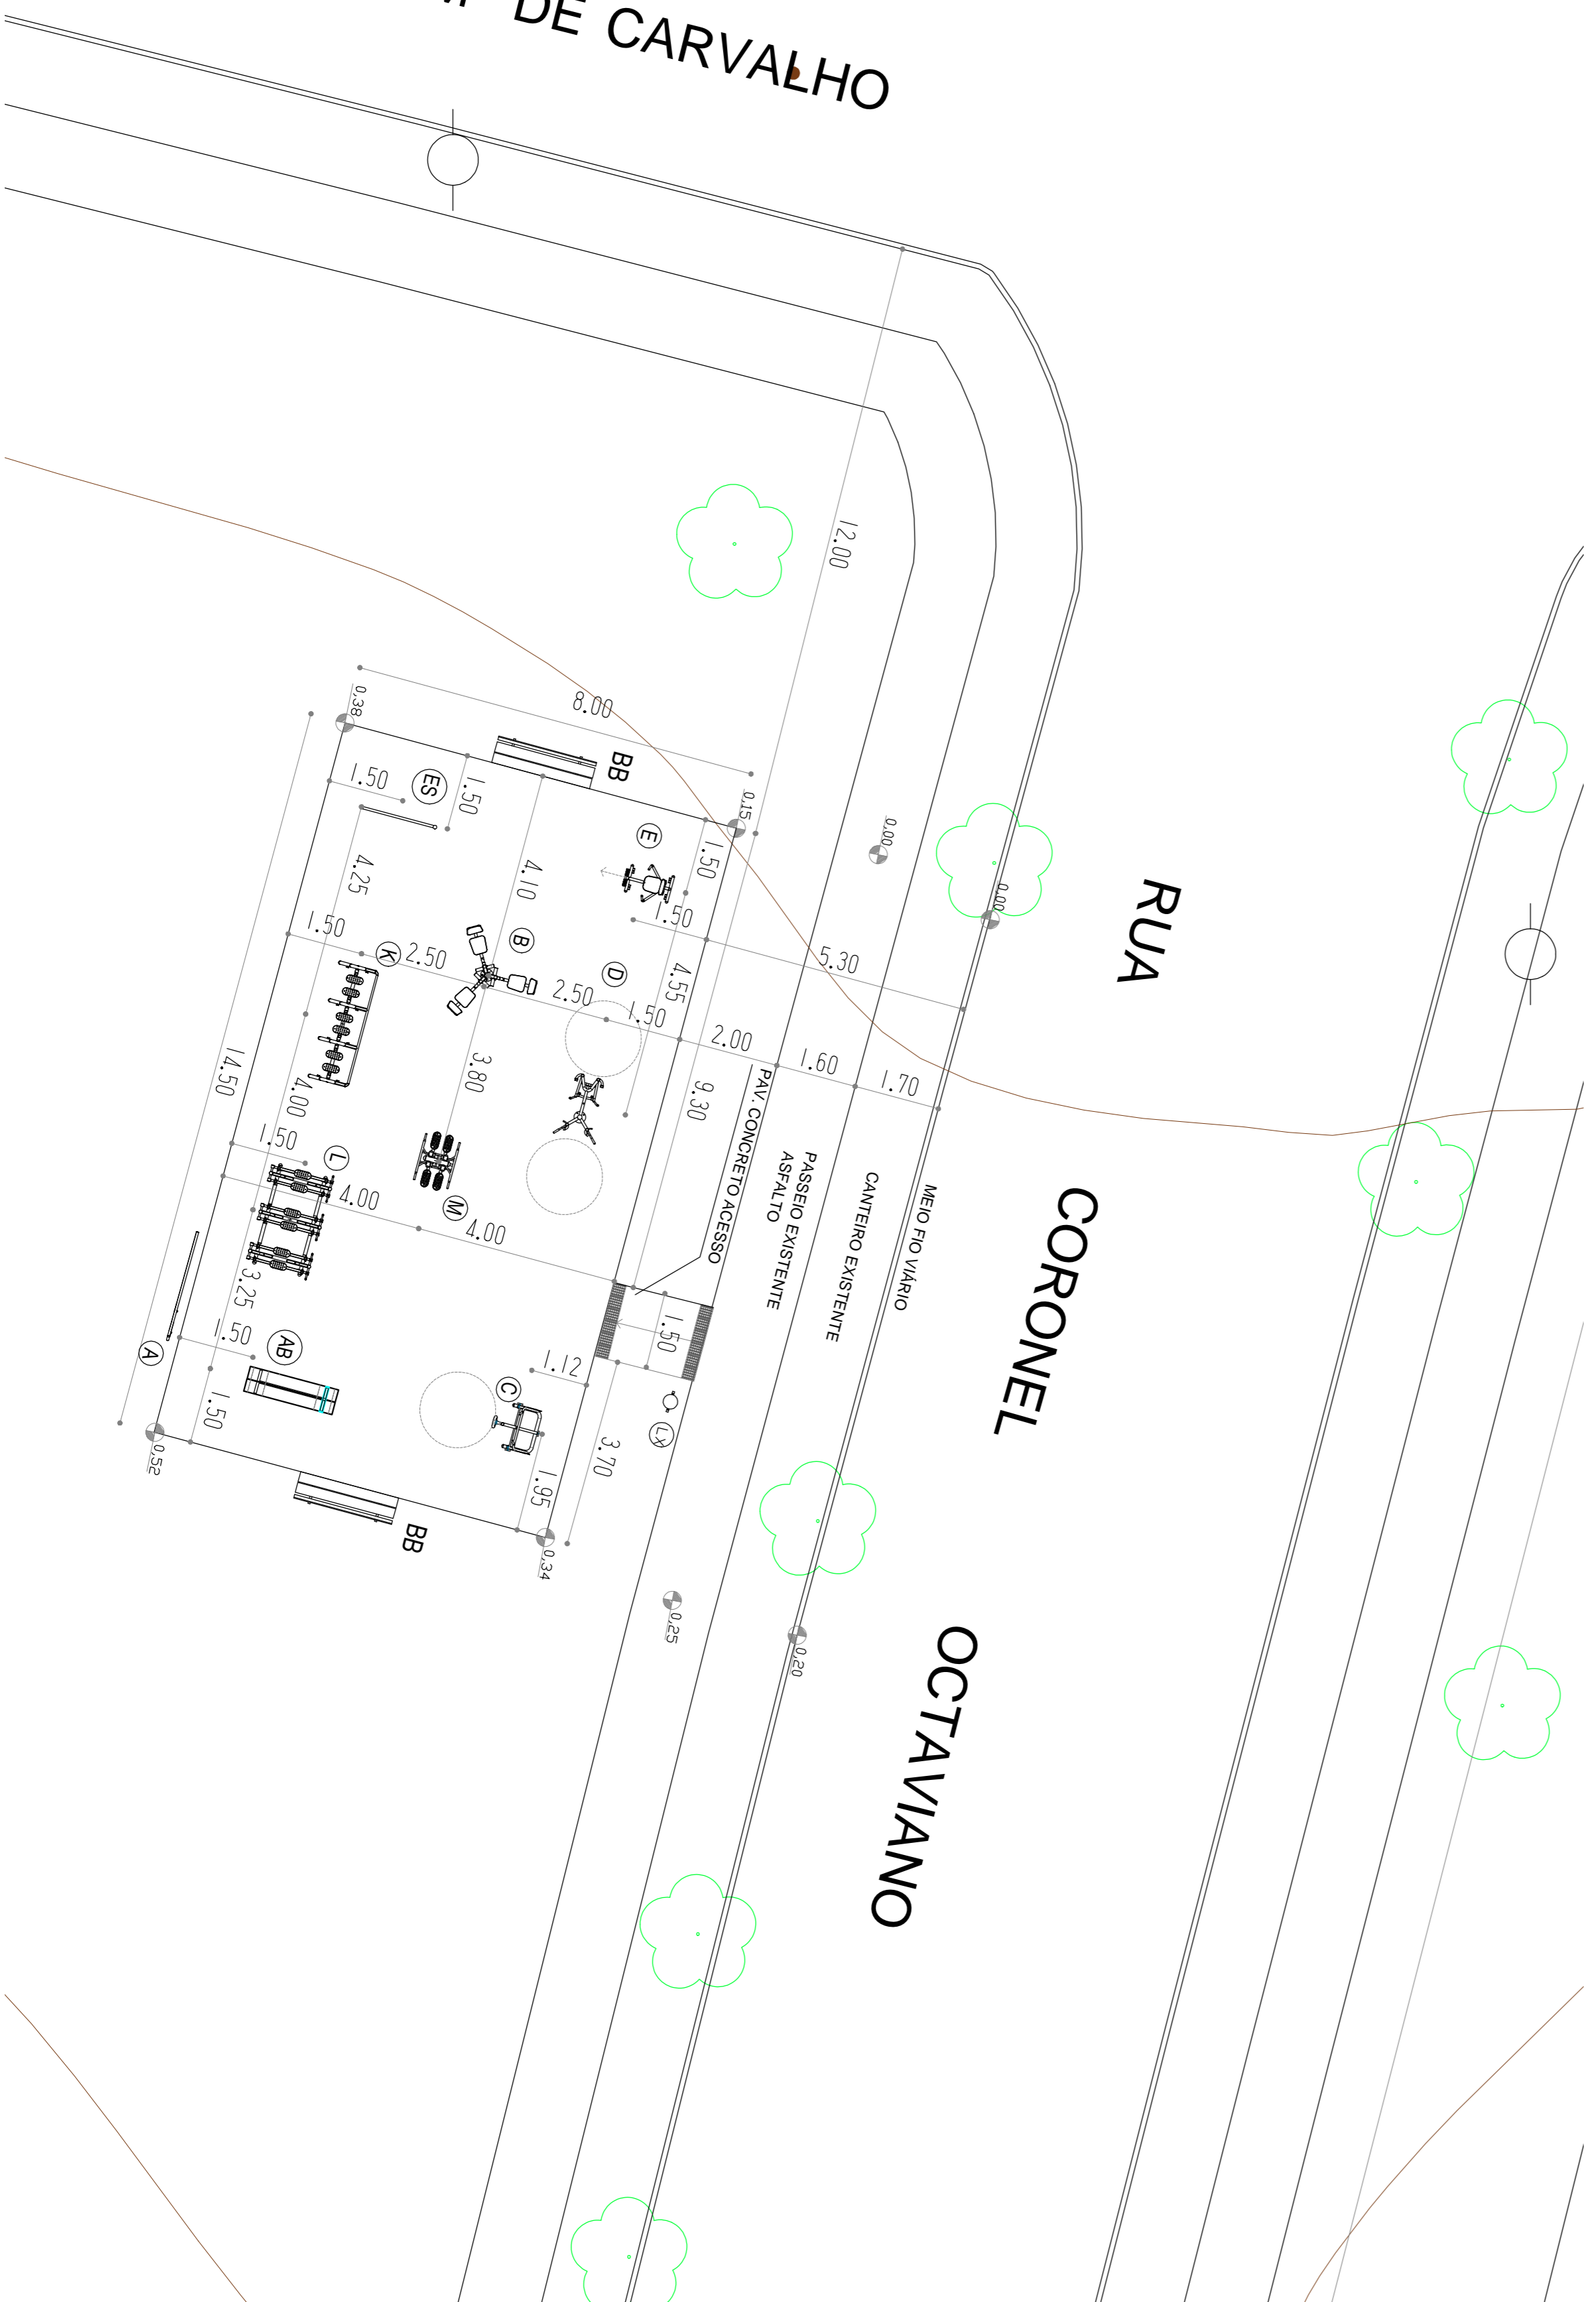

SITUAÇÃO  
ESCALA: 1/2000

ÁREA DE INTERVENÇÃO

NOTAS:

\*ESTUDO PRELIMINAR ELABORADO SEM LEVANTAMENTO PLANIMÉTRICO - BASE DE PROJETO: RESTITUIÇÃO DWG DO AEROFOTOGRAMÉTRICO DE 2010

REVISÃO	ASSUNTO	DESENHO	VISTO	DATA
03	Ajustado de acordo com orçamento; incluído de equipamentos padrão SMAM (AB e ES)	SMAM	SMAM	13/09/2021
02	Ajustado de acordo com orçamento; supressão de equipamentos "F" e "H" e áreas de piso	SMAM	SMAM	11/09/2021
01	Adequação conforme dados de sistema e supressão de equipamentos "G" segundo escala	SMAM	SMAM	29/07/2021
00	Emissão inicial	SMAM	SMAM	14/07/2021

ESTUDO ACADEMIA AO AR LIVRE

PRAÇA PROF. EMÍLIO MABILDE RIPOLE 155/02

AUTORIA: Arq. Leticia Medeiros Oliveira COLABORAÇÃO: Equipe de Obras/ CPO

CHEFE EQUIPE: Arq. Leticia Medeiros Oliveira DIRETOR: Arq. Alex Souza

COORDENADOR: Arq. Marcos Berwanger Prodes SECRETÁRIO: Germano Breim

PLANTA BAIXA  
ESCALA: 1/100