





LOCALIZAÇÃO  
SEM ESCALA

ÁREA DE INTERVENÇÃO

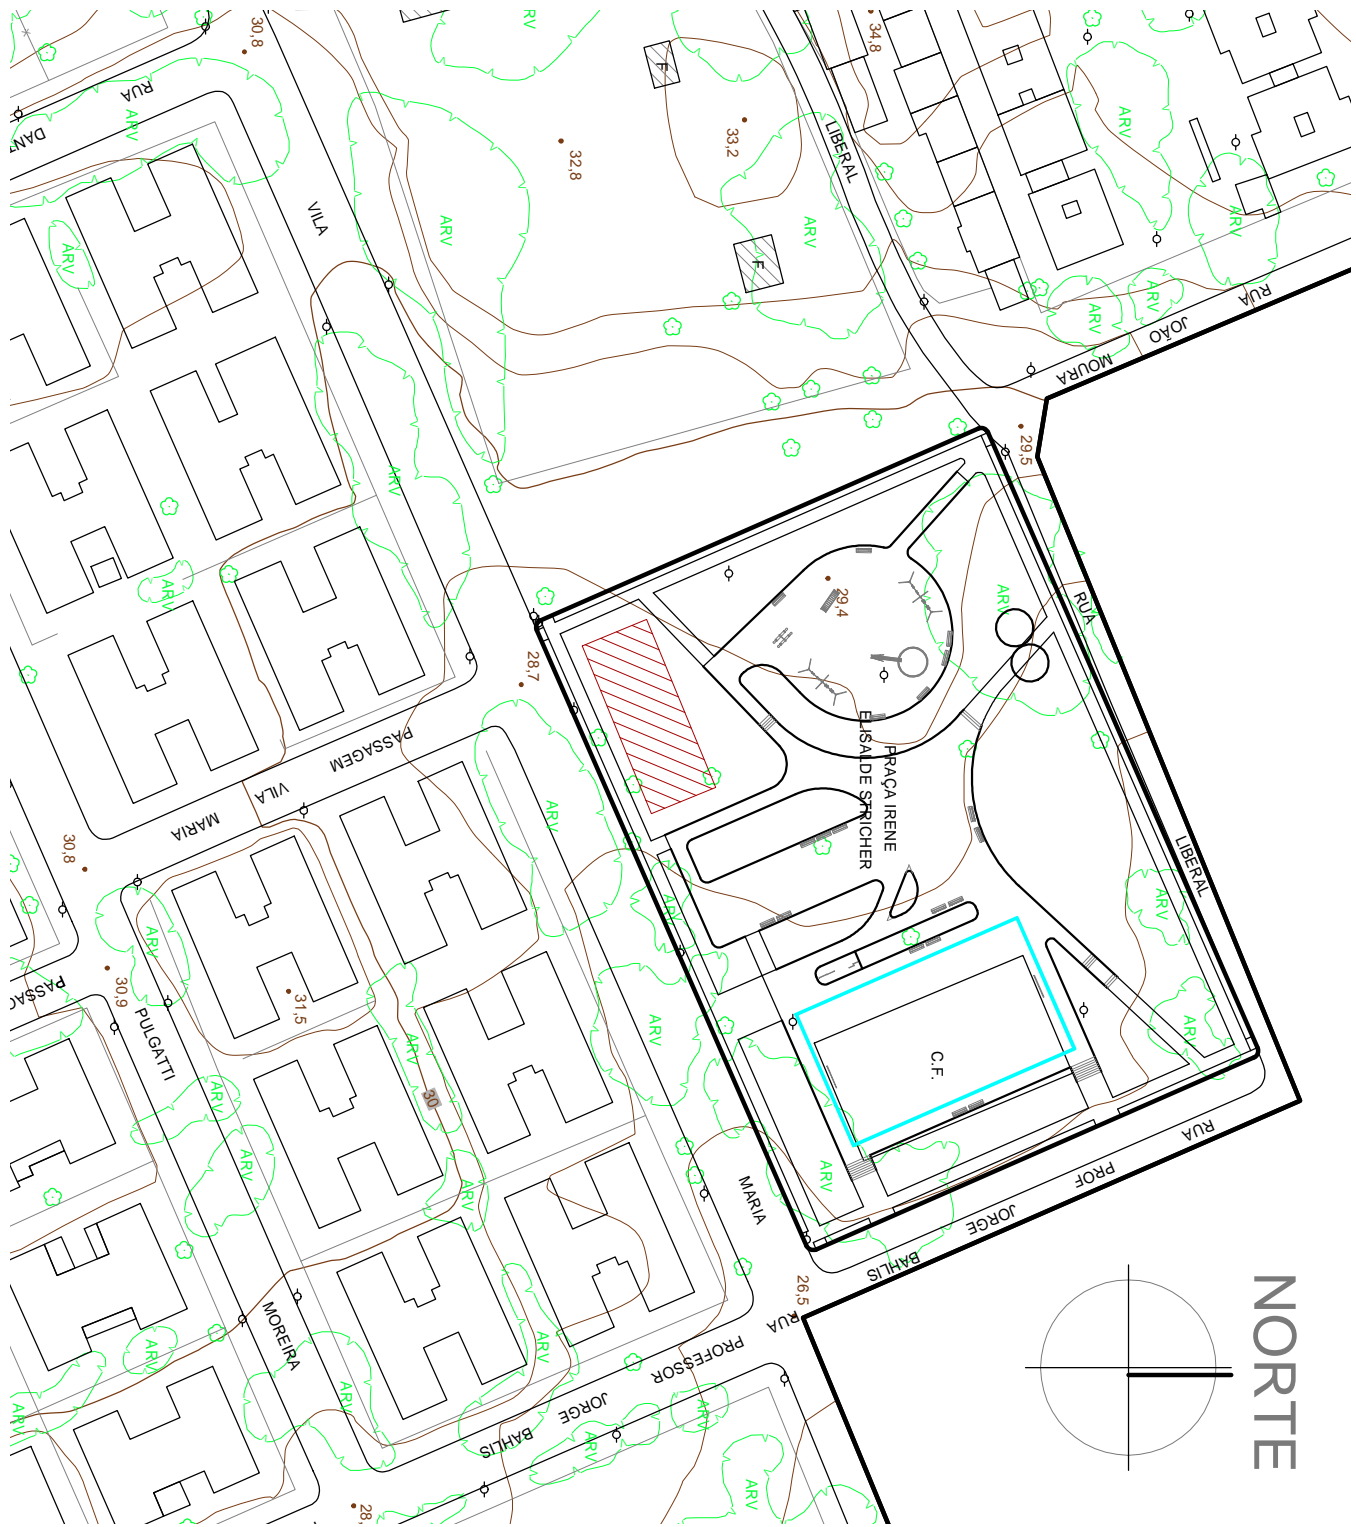

SITUAÇÃO  
ESCALA: 1/1000

ÁREA DE INTERVENÇÃO

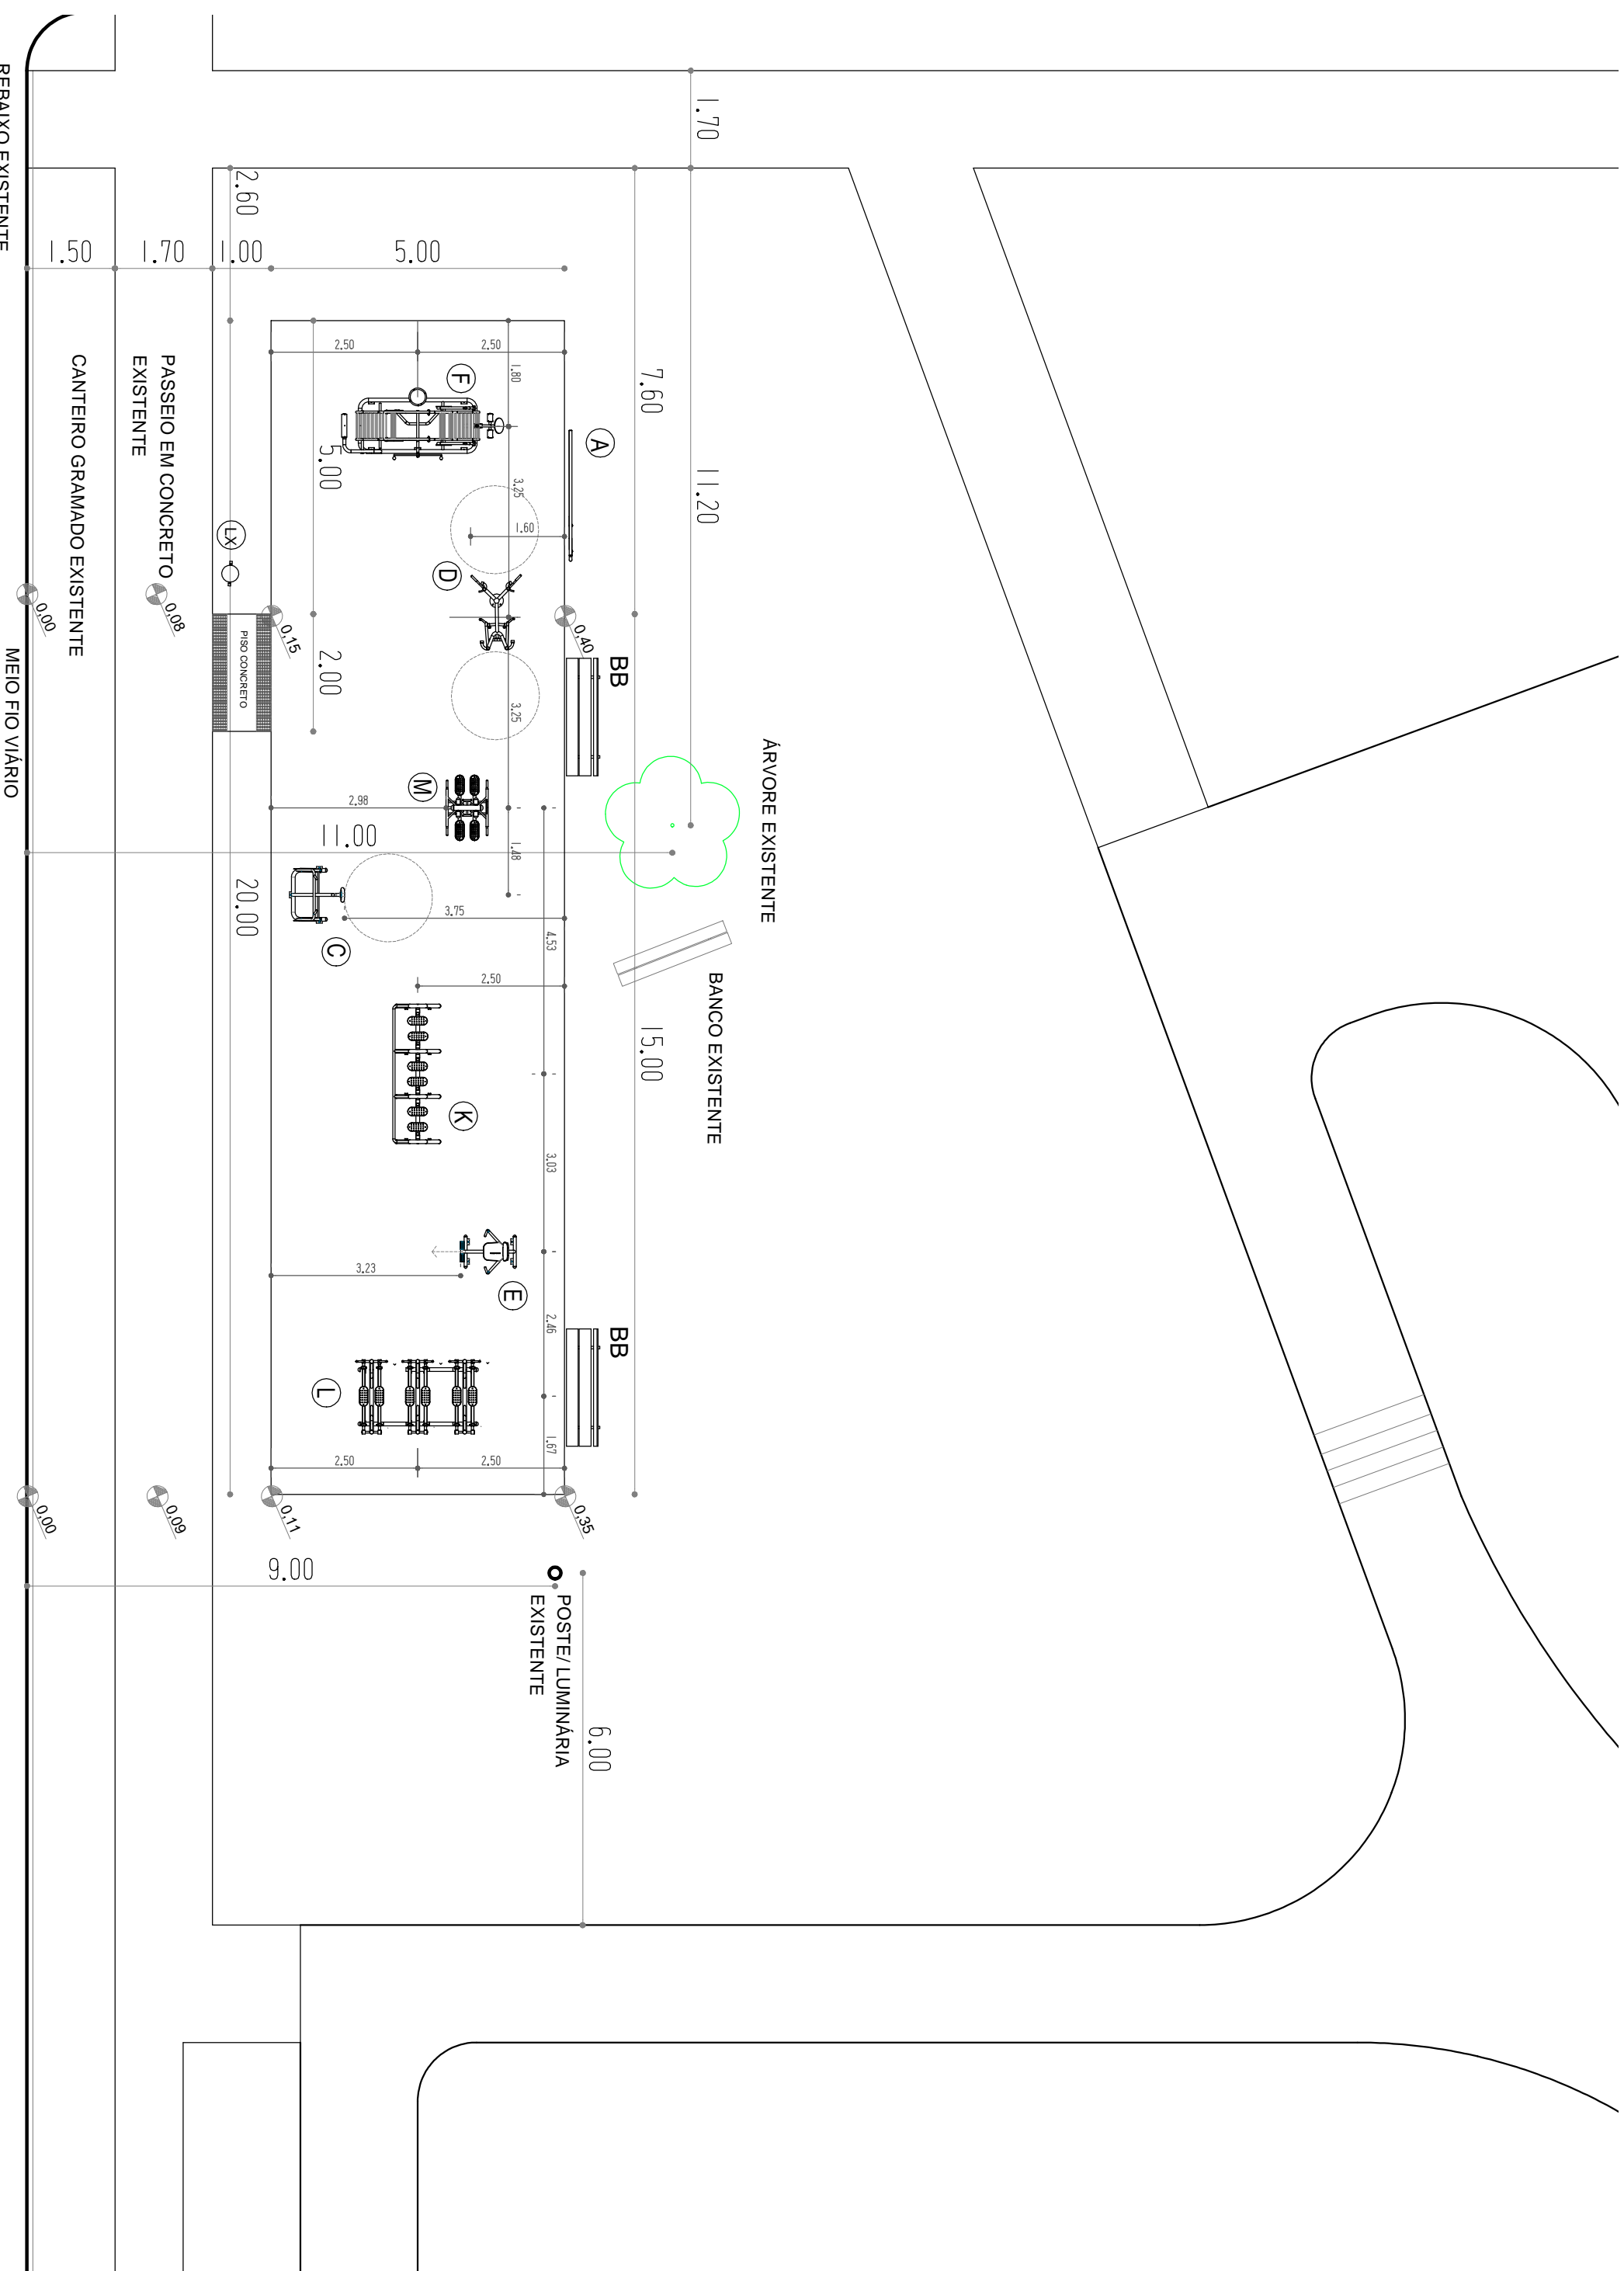

PLANTA BAIXA  
ESCALA: 1/100

### LEGENDA/ CONVENÇÕES:

EQUIPAMENTOS DE ACADEMIA	
A	PLACA ORIENTATIVA
C	REMADA (EQ. ESP.)
D	VOADOR PETITORAL E VOADOR DORSAL (EQ. ESP.)
E	SIMULADOR DE REMO
F	MULTI-EXERCITADOR CONJUGADO 6 FUNÇÕES
K	SIMULADOR DE CAMINHADA TRIPLIO CONJUGADO
L	ESQUI TRIPLIO CONJUGADO
M	ADUÇÃO E ABDUÇÃO DE PERNAS DUPLO

ÁRVORES ISOLADAS
MANCHA VEGETAL
BB BANCO TIPO B - PADRÃO SMAM
LX LIXEIRA - PADRÃO SMAM
PISO TÁTIL ALERTA

- LISTAGEM DE INTERVENÇÕES:
1. DEMOLIÇÃO DE MESA EM CONCRETO: 1.20 X 0.60m/ H= 0.90m;
  2. DEMOLIÇÃO DE CHURRASQUEIRA : 1.10 X 1.20m/ H= 0.60m;
  3. MODELAGEM DO TERRENO;
  4. EXECUÇÃO DO AMBIENTE PARA ACADEMIA DE GINÁSTICA - PISO CONCRETO;
  5. PAVIMENTAÇÃO EM CONCRETO DO ACESSO AO NOVO ESPAÇO COM PISO TÁTIL ALERTA;
  6. RECOMPOSIÇÃO E PLANTIO DE GRAMA NO PERÍMETRO DO NOVO AMBIENTE (LARG. = 1m).

#### NOTAS:

TESTUDO PRELIMINAR ELABORADO SEM LEVANTAMENTO PLANIMÉTRICO- BASE DE PROJETO:  
RESTITUIÇÃO DWG DO AERÓDOTOGRÁFICO DE 2010

REVISÃO	ASSUNTO	DESENHO	VISTO	DATA
02	Ajustado de acordo com organismo: supressão do "H"	SMAM	SMAM	11/09/2021
01	Revisado com dados de altura no local	SMAM	SMAM	28/07/2021
00	Emissão inicial	SMAM	SMAM	19/07/2021

### ESTUDO ACADEMIA AO AR LIVRE

PRAÇA IRENE ELISA DE STRICHER		145/10
AUTORIA:	Arq. Leticia Medeiros Oliveira	COLABORAÇÃO: Equipe de Obras/CPO
CHEFE EQUIPE:	Arq. Leticia Medeiros Oliveira	DIRETOR : Arq. Alex Souza
COORDENADOR:	Arq. Marcos Bravanger Prodes	SECRETÁRIO: Germano Bremin