

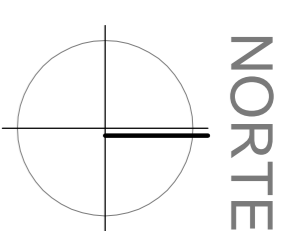


NORTE

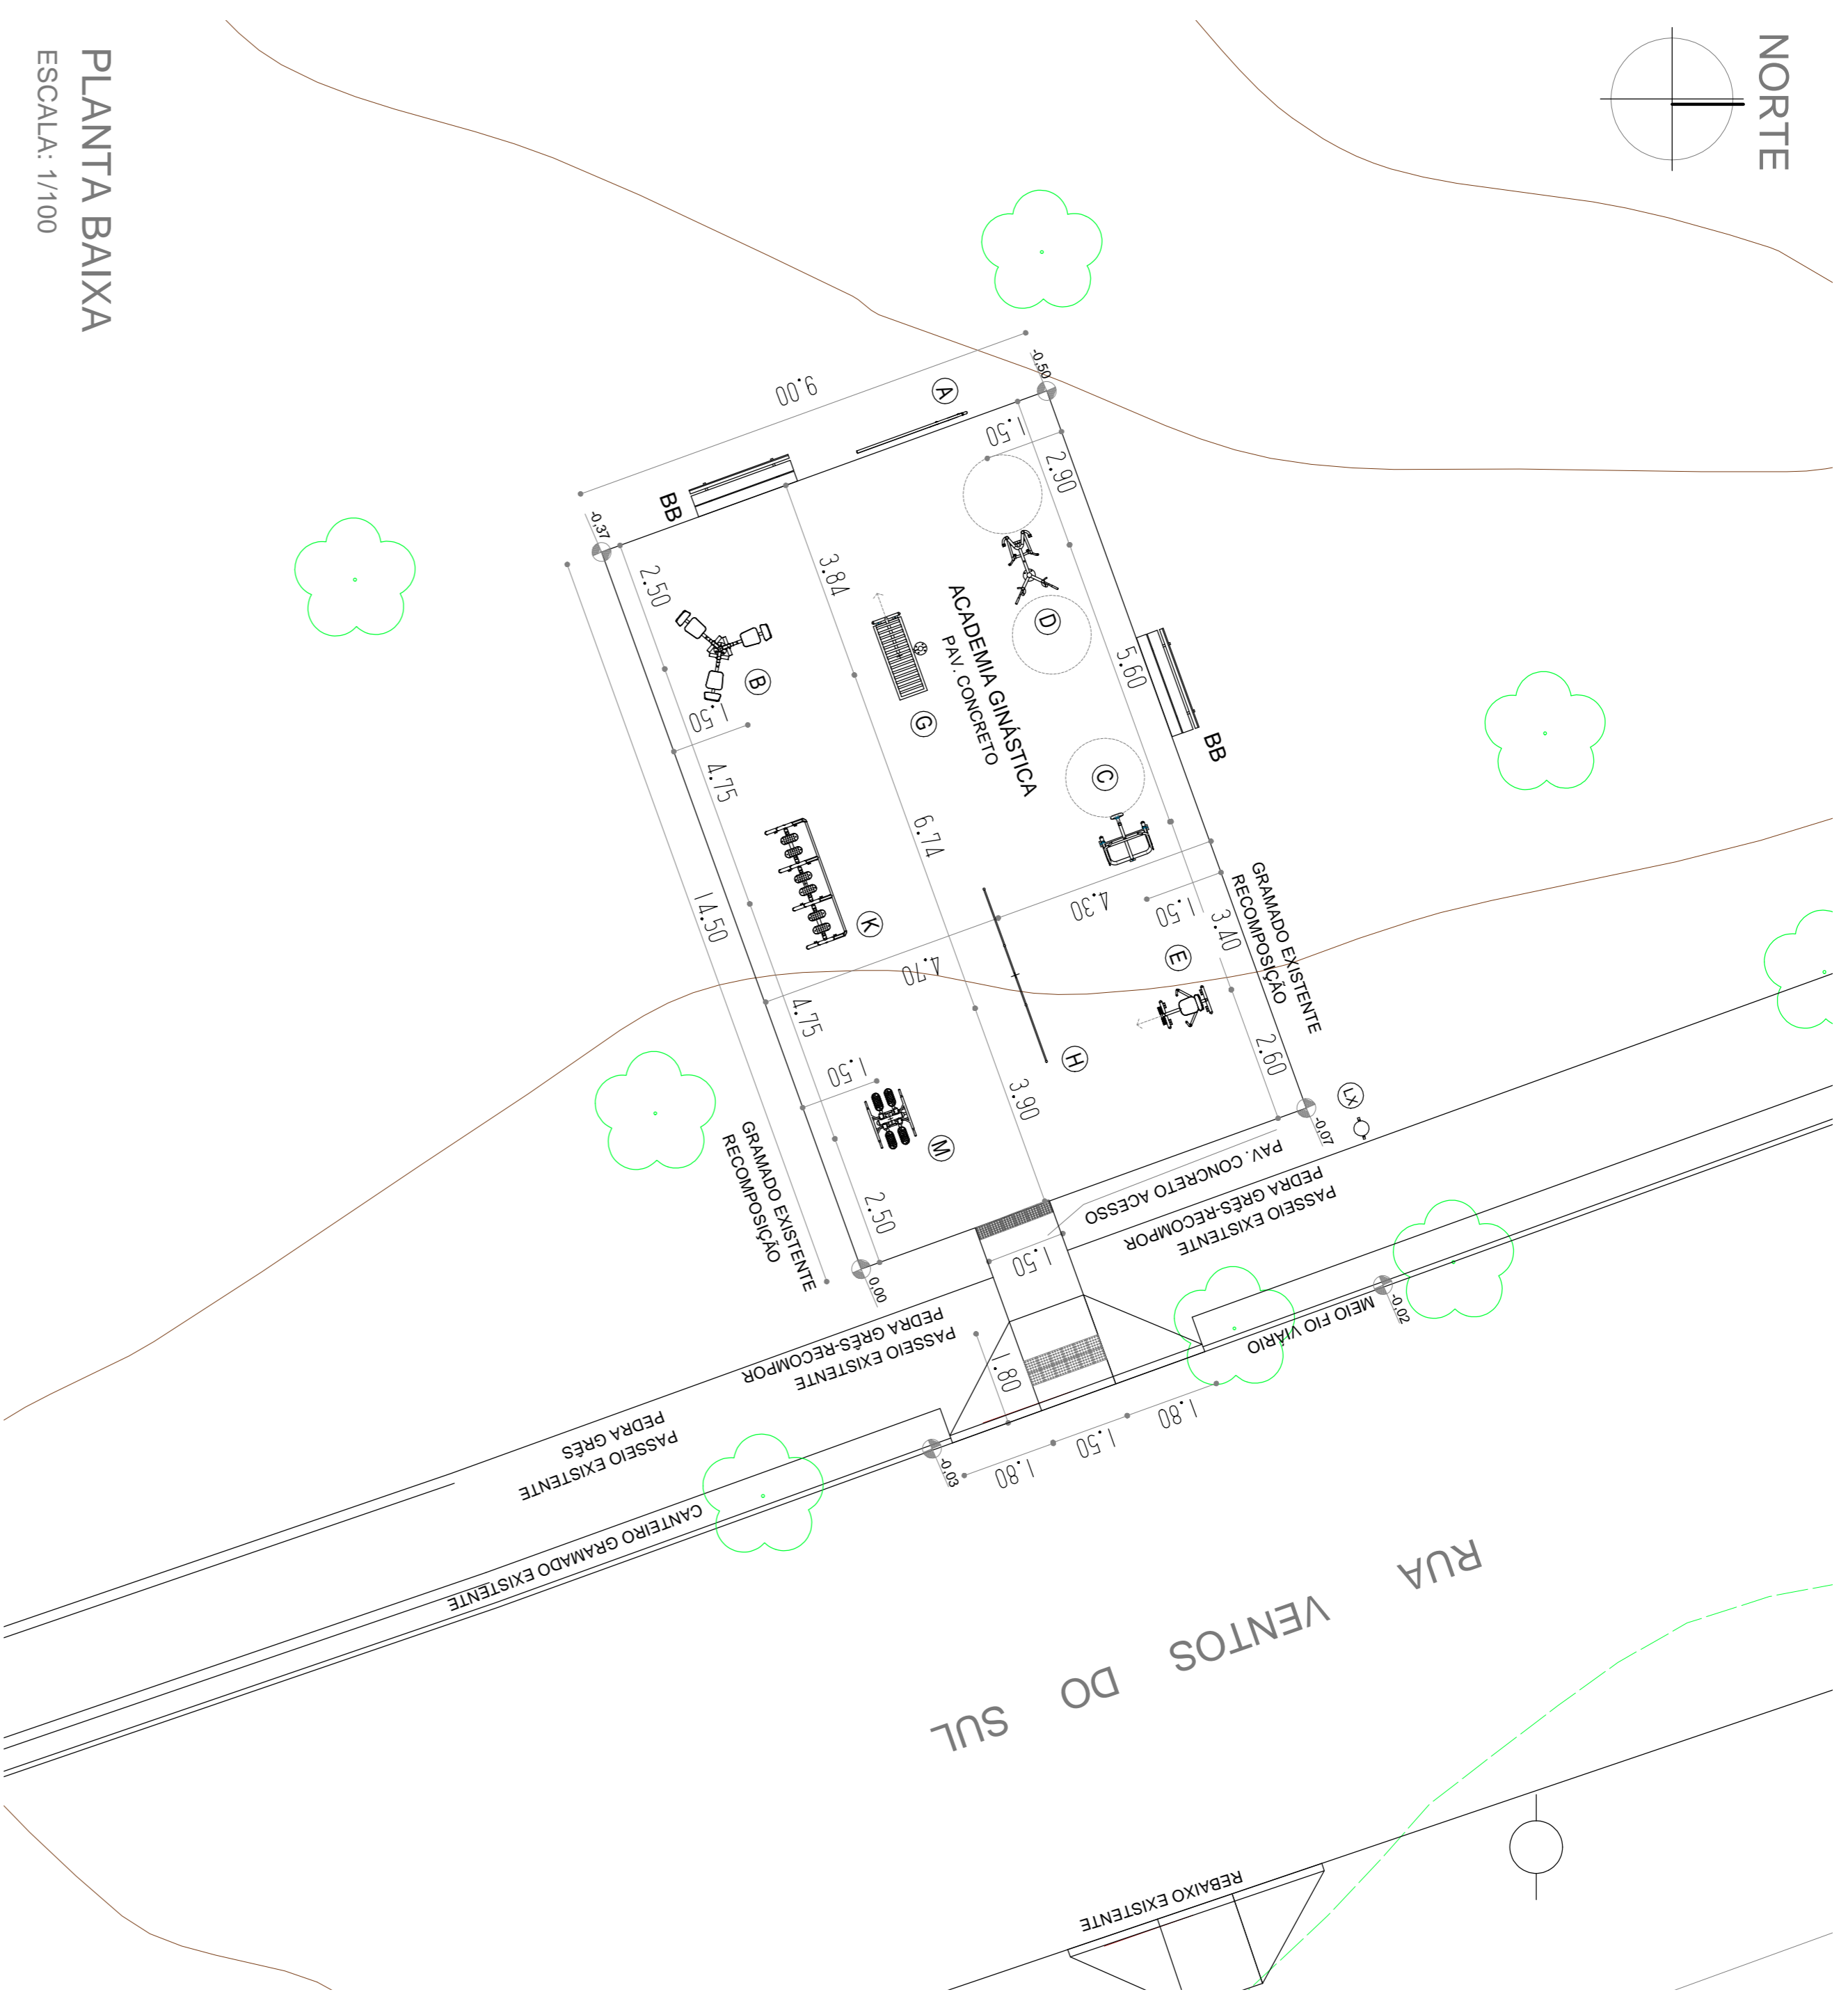


NORTE

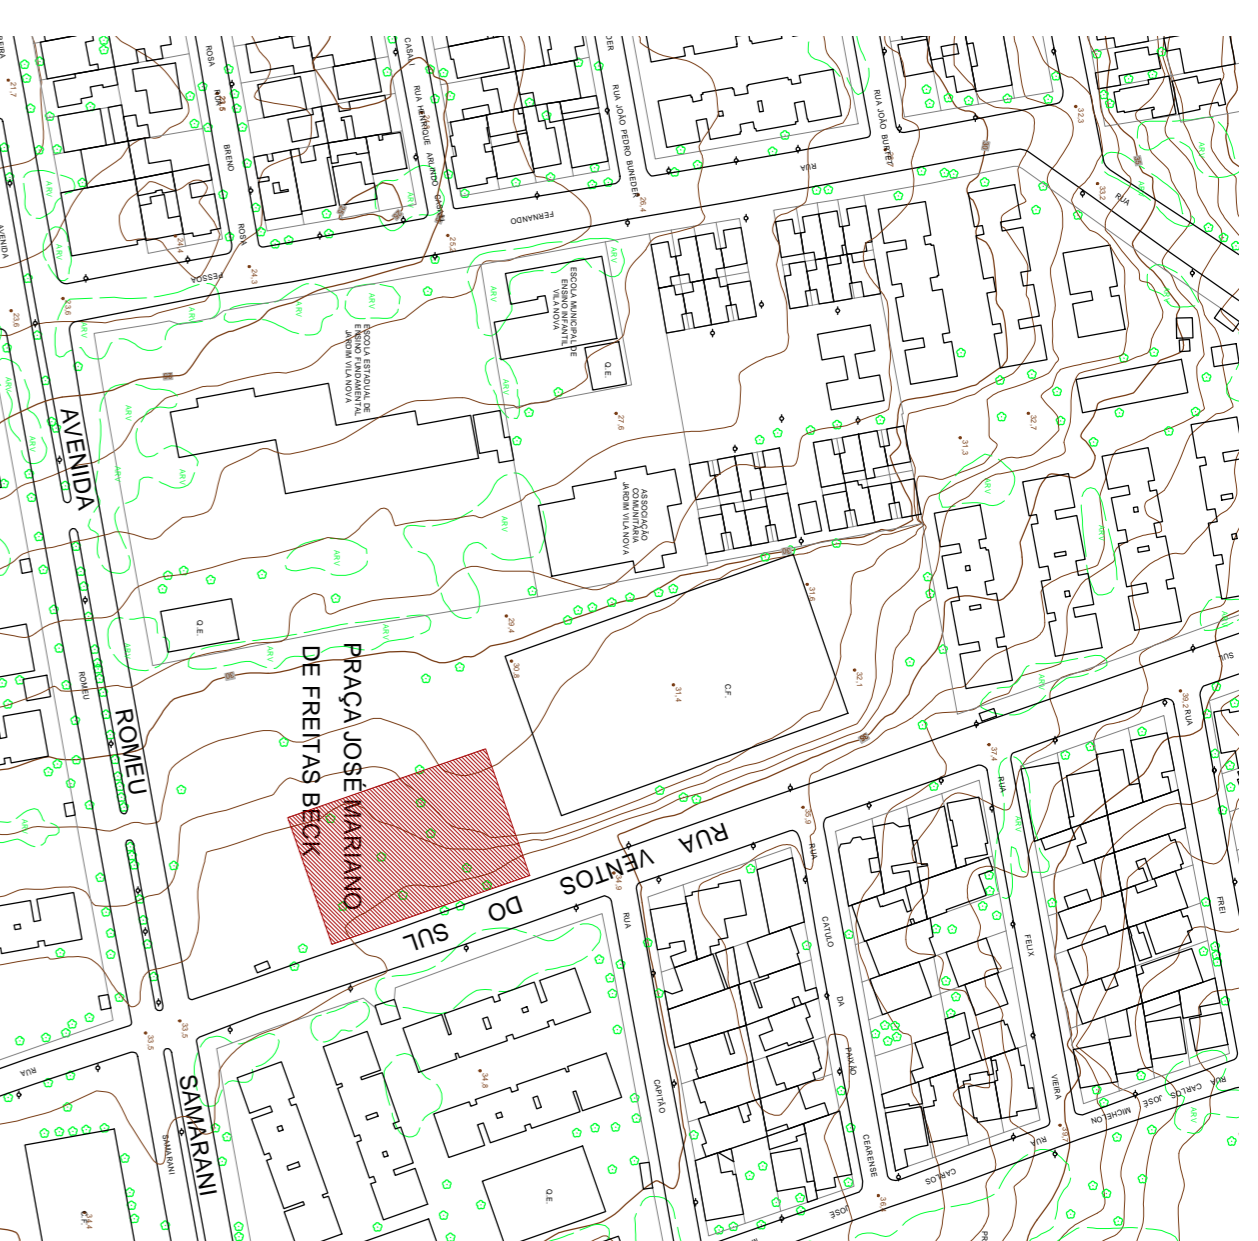

SITUAÇÃO
ESCALA: 1/2000

ÁREA DE INTERVENÇÃO

PLANTA BAIXA
ESCALA: 1/100

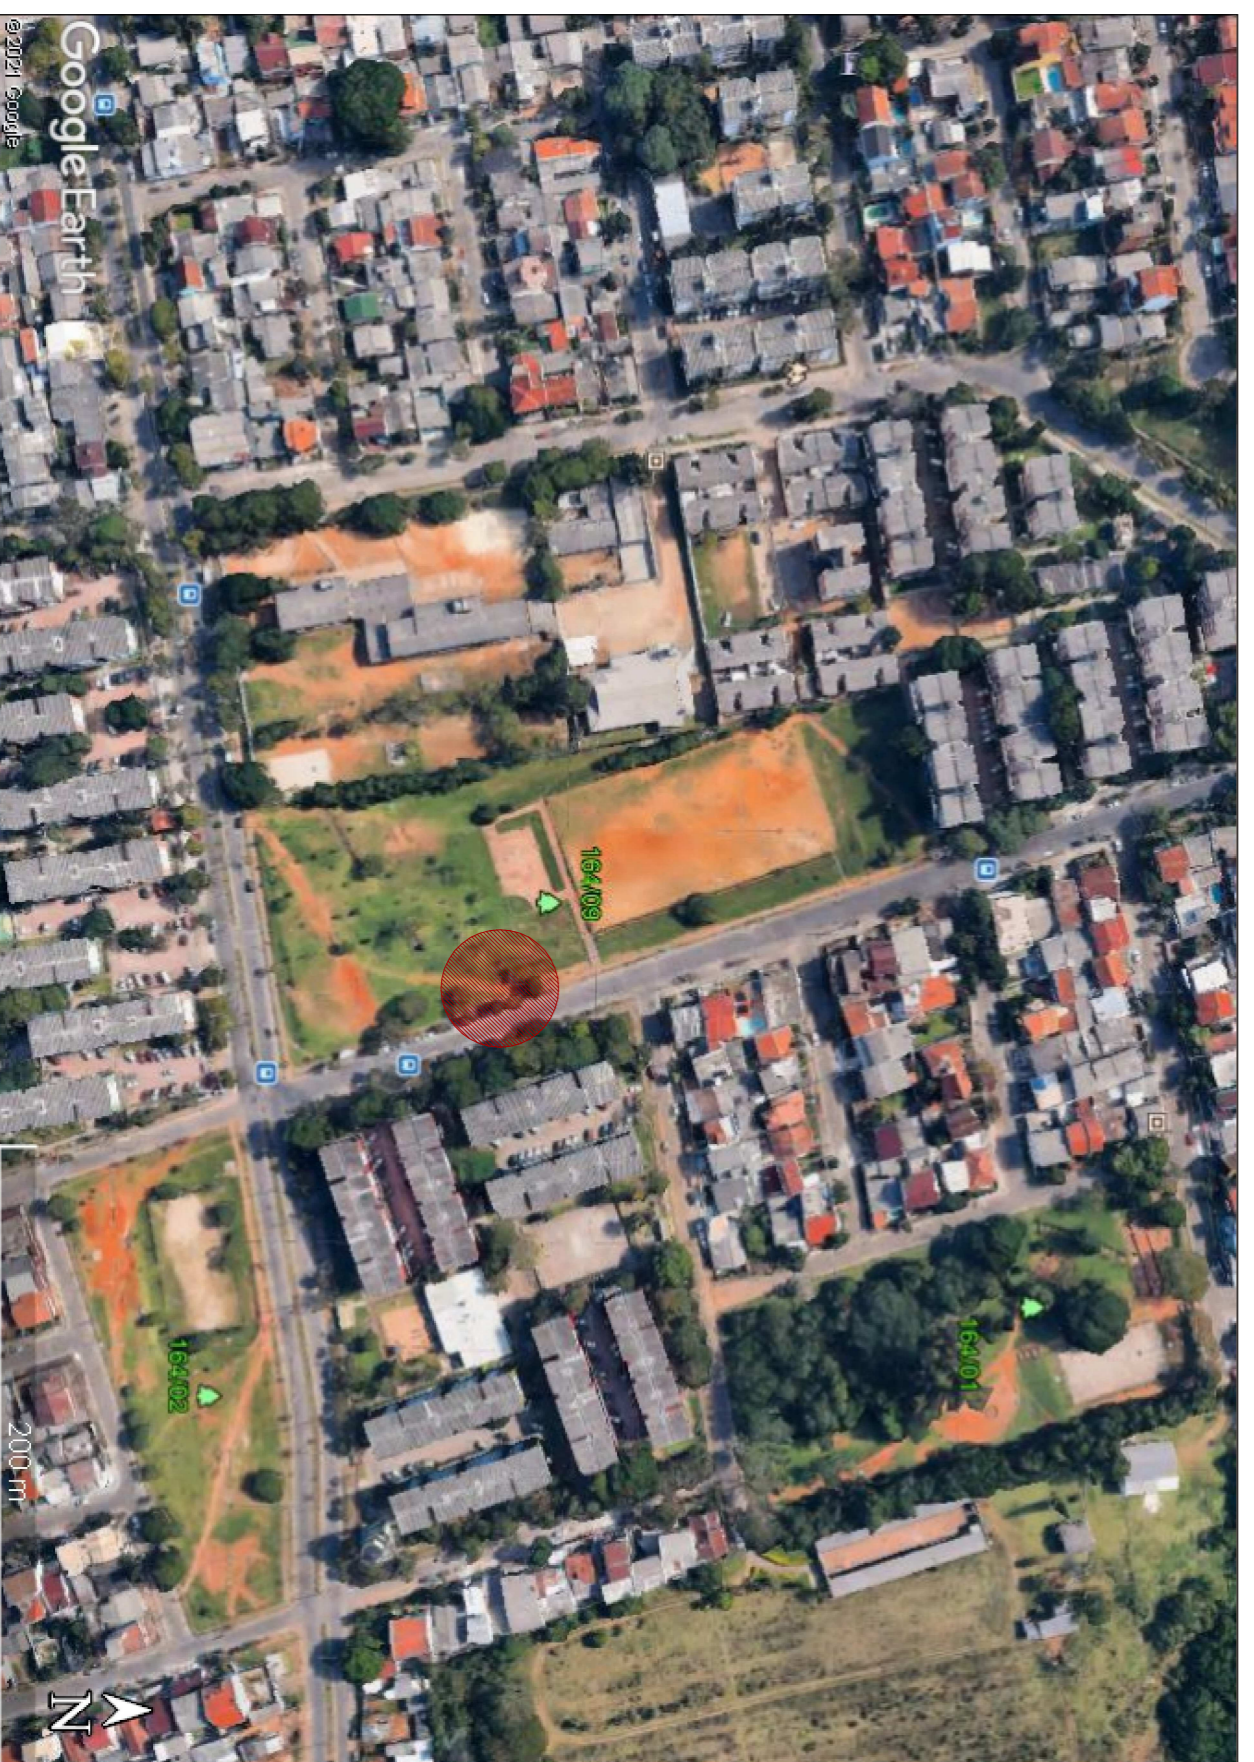

LOCALIZAÇÃO
SEM ESCALA

ÁREA DE INTERVENÇÃO

LEGENDA/ CONVENÇÕES:

EQUIPAMENTOS DE ACADEMIA	
A	PLACA ORIENTATIVA
B	PRESSÃO DE PERNAS TRIPLIO
C	REMADA (EQ. ESP.)
D	VOADOR PEITORAL E VOADOR DORSAL (EQ. ESP.)
E	SIMULADOR DE REMO
G	ABDOMINAL
H	JOGO DE BARRAS
K	SIMULADOR DE CAMINHADA TRIPLIO CONJUGADO
M	ADUÇÃO E ABDUÇÃO DE PERNAS DUPLIO

- ARVORES ISOLADAS
- MANCHA VEGETAL
- BB** BANCO TIPO B - PADRÃO SMAM
- LX** LXEIRA - PADRÃO SMAM
- PISO TÁTIL ALERTIA

- LISTAGEM DE INTERVENÇÕES:
1. MODELAGEM DO TERRENO;
 2. EXECUÇÃO DO AMBIENTE PARA ACADEMIA DE GINÁSTICA - PISO CONCRETO;
 3. PAVIMENTAÇÃO EM CONCRETO DO ACESSO AO NOVO ESPAÇO COM PISO TÁTIL ALERTIA;
 4. INSTALAÇÃO DOS EQUIPAMENTOS DE GINÁSTICA, BANCOS E LXEIRA;
 5. RECOMPOSIÇÃO E PLANTIO DE GRAMA.

NOTAS:

ESTUDO PRELIMINAR - ELABORADO SEM LEVANTAMENTO PLANIMÉTRICO - BASE DE PROJETO:
 RESTITUIÇÃO DWG DO AEROFOTOGRAMÉTRICO DE 2010 E VISTORIAS NO LOCAL

REVISÃO	ASSUNTO	DESENHO	VISTO	DATA
03	Supressão de equipamento (L), sem função de aulas	SMAM	SMAM	11/06/2021
02	Supressão de equipamento (F), sem função de aulas	SMAM	SMAM	27/07/2021
01	Ajuste nas orientações, em função da vistoria no local	SMAM	SMAM	22/07/2021
00	Emissão inicial	SMAM	SMAM	JULHO/2021

ESTUDO ACADEMIA AO AR LIVRE

PRAÇA JOSÉ MARIANO DE FREITAS BECK 16/4/09

AUTORIA: Arq. Leticia Medeiros Oliveira	COLABORAÇÃO: Equipe de Obras/CPO
CHEFE EQUIPE: Arq. Leticia Medeiros Oliveira	DIRETOR: Arq. Alex Souza
COORDENADOR: Arq. Marcos Berwanger Prodes	SECRETÁRIO: Germano Bremm

PREFEITURA MUNICIPAL DE PORTO ALEGRE
 SECRETARIA MUNICIPAL DE MEIO AMBIENTE, URBANISMO E SUSTENTABILIDADE
 DIRETORIA DE ÁREAS VERDES / COORDENAÇÃO DE PROJETOS E OBRAS

01
 Data: JUL/2021