


PLANTA BAIXA - PARCIAL
ESCALA: 1/250

LEGENDA/ CONVENÇÕES:

EQUIPAMENTOS DE ACADÊMIA	
A	PLACA ORIENTATIVA
C	RENAUDA (EQ. ESP.)
D	VOADOR PETTORAL E VOADOR DORSAL (EQ. ESP.)
E	SIMULADOR DE REMO
F	MULTI-EXERCITADOR CONJUGADO 6 FUNÇÕES
H	JOGO DE BARRAS
K	SIMULADOR DE CAMINHADA TRIPLIO CONJUGADO
L	ESQUI TRÍPLIO CONJUGADO
M	ADUÇÃO E ABDUÇÃO DE FERNAS DUPLIO

- ÁRVORES ISOLADAS EXISTENTES
- BB BANCO TIPO B - PADRÃO SMAM
- LX LIXEIRA - PADRÃO SMAM
- ▨ PISO TÁTIL ALERTA
- ▬ NÍVEL EXISTENTE
- ▬ NÍVEL PROJETADO

SITUAÇÃO SEM ESCALA

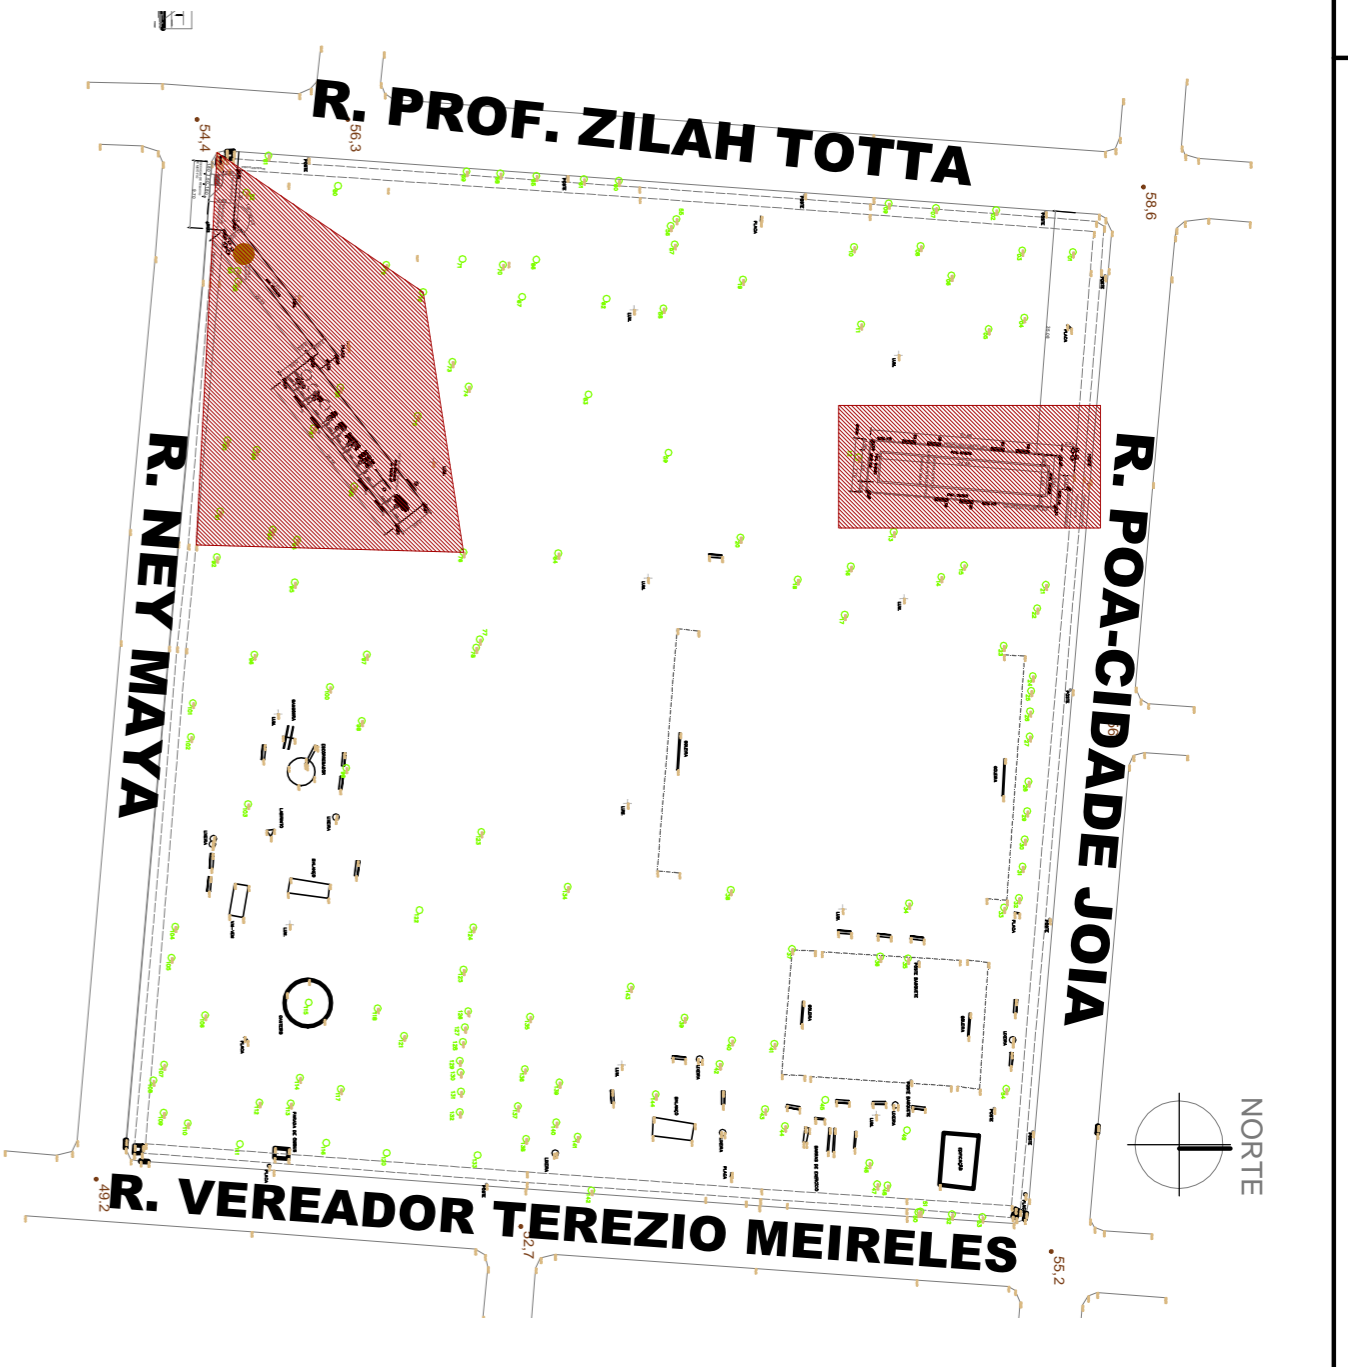

LISTAGEM DE INTERVENÇÕES:

1. MODELAGEM DO TERRENO.
2. EXECUÇÃO DO AMBIENTE PARA ACADÊMIA DE GINÁSTICA - PISO CONCRETO;
3. PAVIMENTAÇÃO EM CONCRETO DO ACESSO AO NOVO ESPAÇO COM PISO TÁTIL ALERTA;
4. INSTALAÇÃO DOS EQUIPAMENTOS DE GINÁSTICA, BANCOS E LIXEIRA;
5. RECOMPOSIÇÃO E PLANTIO DE GRAMA;
6. EXECUÇÃO DO AMBIENTE DA CANCHA DE BOCHA - CONFORME PADRÃO SMAM.

REVISÃO	ASSINATO	DESENHO	VISTO	DATA
01	Inserção de relevo de modo fit próximo a academia	LETICIA	LETICIA	02/08/2021
00	Emissão inicial	SMAM	SMAM	AGOSTO/2021

PRAÇA POVO PALESTINO

PROJETO DE ACADÊMIA E CANCHA DE BOCHA	
AUTORIA:	Arq. Leticia Medeiros Oliveira
CHEFE EQUIPE:	Arq. Leticia Medeiros Oliveira
COORDENADOR:	Arq. Marcos Benwanger Profes
DIRETOR:	Arq. Alex Souza
SECRETÁRIO:	Germano Breinin

PREFEITURA MUNICIPAL DE PORTO ALEGRE
SECRETARIA MUNICIPAL DE MEIO AMBIENTE, LIBERDADE, SUSTENTABILIDADE E DIRETORIA DE ÁREAS VERDES / COORDENAÇÃO DE PROJETOS E OBRAS
EQUIPE DE PROJETOS

01
Data: ACO/2021