



## LEGENDA/ CONVENÇÕES:

QUIPAMENTOS DA ACADÊMIA(Cor - azul com azul)

- A | PLACA ORIENTATIVA
- B | PRESSÃO DE PERNAS TRÍPLIO
- C | REMADA (EQ. ESP.)
- D | VOADOR PECTORAL E VOADOR DORSAL (EQ. ESP.)
- E | SIMULADOR DE REMO
- J | PECTORAL DÚPLIO
- K | SIMULADOR DE CAMINHADA TRÍPLIO CONJUGADO
- L | ESQUI TRÍPLIO CONJUGADO
- M | ADUÇÃO E ABDUÇÃO DE PERNAS DÚPLIO
- BB | BANCO B (C/ ENCOSTO) - cor azul
- LX | LIXEIRA METÁLICA

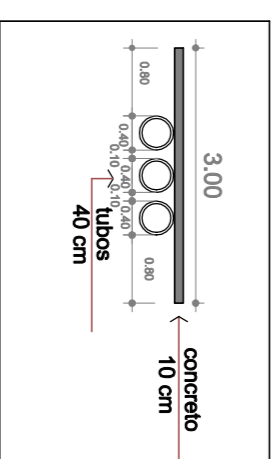

Detalhe pontilhão  
sem escala

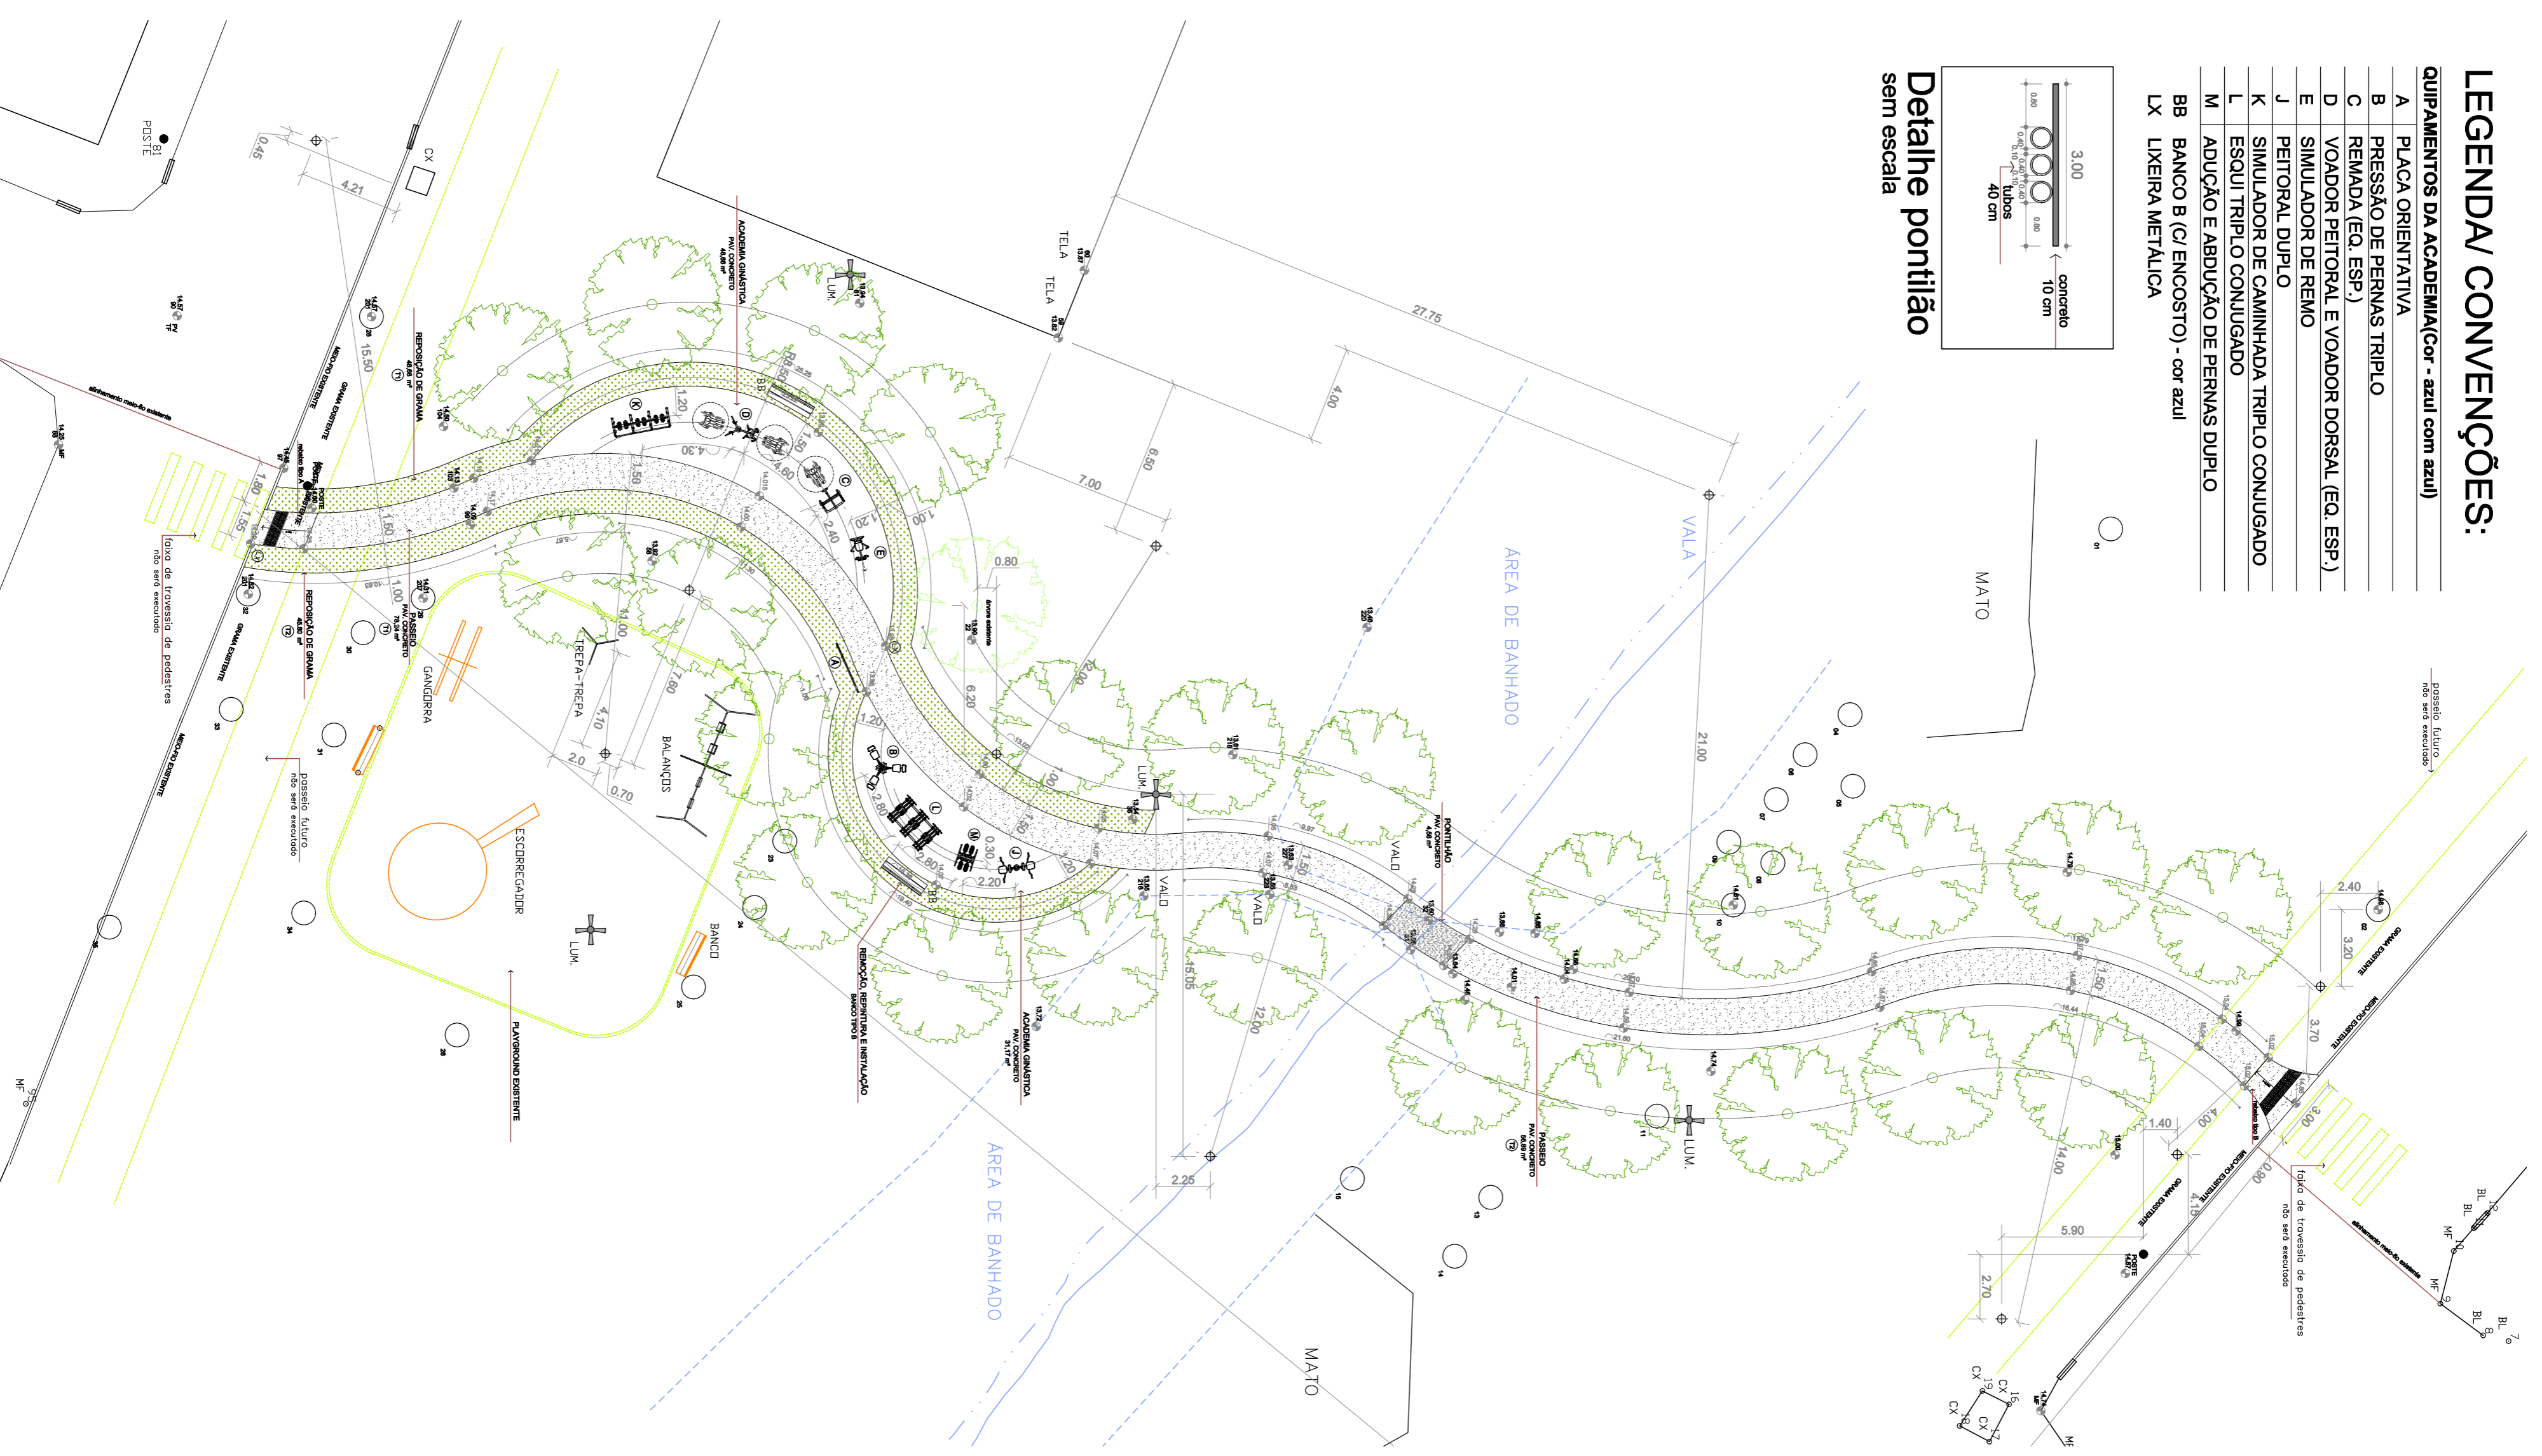


PLANTA BAIXA  
ESCALA: 1/200



SITUAÇÃO  
sem escala

AREA DE INTERVENÇÃO

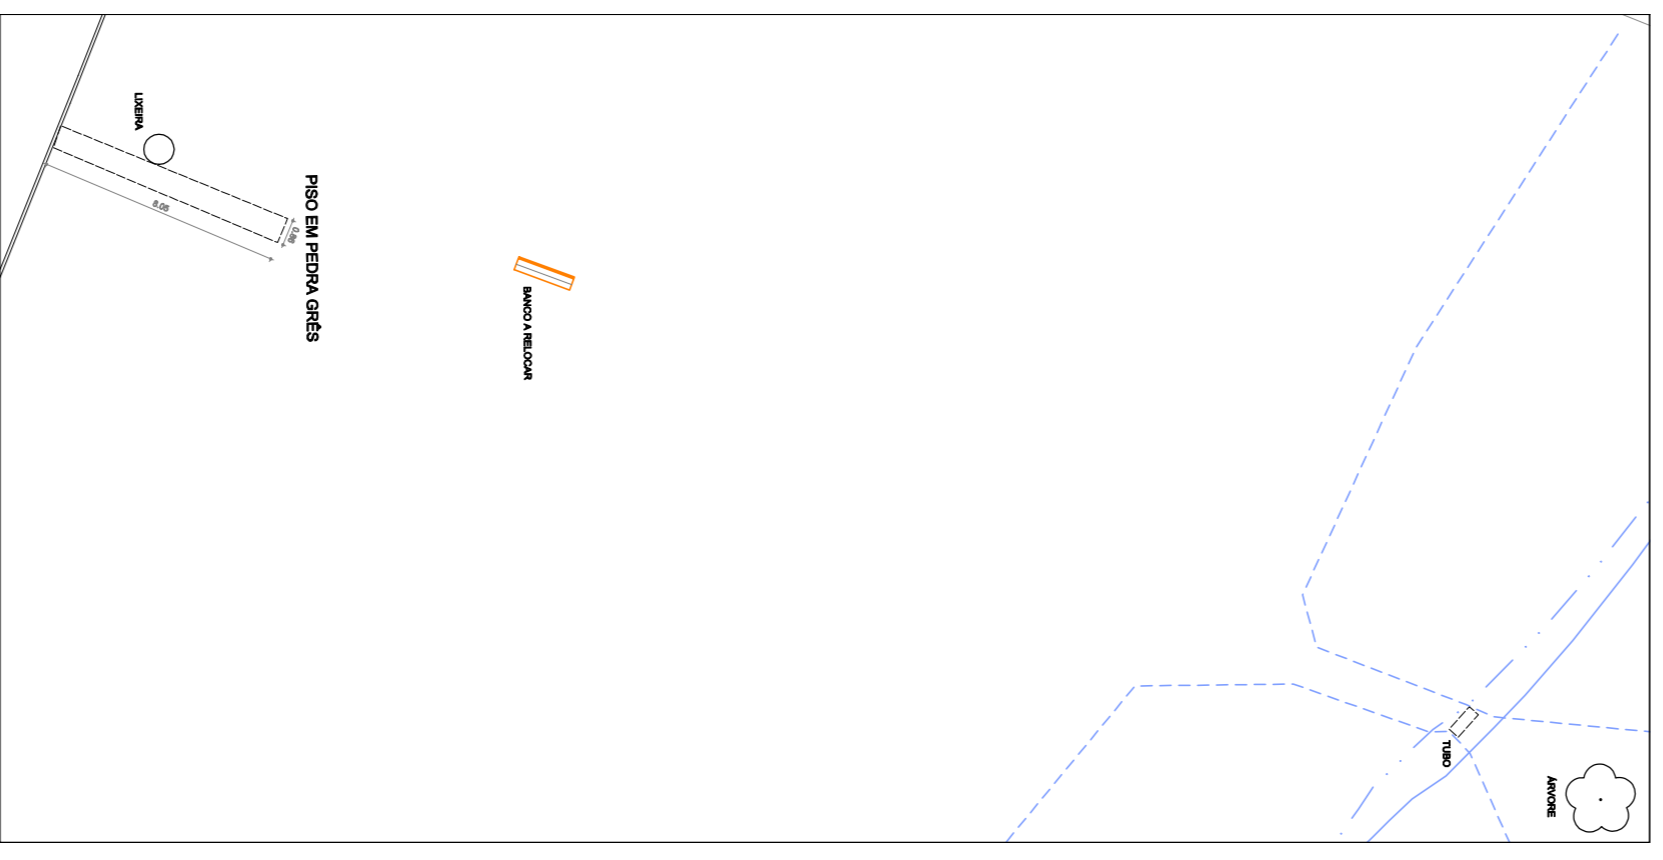

PLANTA BAIXA - DEMOLIÇÃO  
ESCALA: 1/250

LISTAGEM DE INTERVENÇÕES:

1. MODELAGEM DO TERRENO;
2. EXECUÇÃO DO AMBIENTE PARA ACADÊMIA DE GINÁSTICA - PISO CONCRETO;
3. INSTALAÇÃO DOS EQUIPAMENTOS DE GINÁSTICA E REMANEJO DE BANHO;
4. RECOMPOSIÇÃO DO ENTORNO ATINGIDO PELA OBRA: PASSEIO E GRAMADO.

\* PROJETO ELABORADO COM LEVANTAMENTO PLANIALTIMÉTRICO BASE DE PROJETO: RESTITUIÇÃO DVNS DO AEROFOTOGRAMÉTRICO DE 2010 E VISTORIAS

REVISÃO	ASSUNTO	DESENHO	VISTO	DATA
02	Ajustes E.O	Debordres	LETICIA	28/05/2022
01	Ajustes E.O	Debordres	LETICIA	23/05/2022
00	Emissão inicial	Debordres	LETICIA	28/04/2022

### PRAÇA JORNALISTA ORLANDO LOUREIRO 190-3

PROJETO DE REVITALIZAÇÃO - ACADÊMIA AO AR LIVRE

PROJETO: Arq. Urb. Debordres Brasileira COLABORAÇÃO: EP e Equipe de Obras CPO  
 CHEFE EQUIPE: Arq. Leticia Medeiros Oliveira DIRETOR: Arq. Alex Souza  
 COORDENADOR: Arq. Marcos Benavengur Profies SECRETÁRIO: Germano Braem

**PREFEITURA MUNICIPAL DE PORTO ALEGRE**  
 SECRETARIA MUNICIPAL DE MEIO AMBIENTE, URBANISMO E SUSTENTABILIDADE  
 DIRETORIA DE ÁREAS VERDES / COORDENAÇÃO DE PROJETOS E OBRAS  
 EQUIPE DE PROJETOS

**N/N**  
 Data: Abril/2022