


PLANTA BAIXA

ESCALA:1/100

EQUIPAMENTOS DE ACADEMIA	
A	PLACA ORIENTATIVA
C	REMADA (EQ. ESP.)
D	VOADOR PEITORAL E VOADOR DORSAL (EQ. ESP.)
E	SIMULADOR DE REMO
F	MULTI-EXERCITADOR CONJUGADO 6 FUNÇÕES
H	JOGO DE BARRAS
K	SIMULADOR DE CAMINHADA TRIPLIO CONJUGADO
L	ESQUI TRIPLIO CONJUGADO
M	ADUÇÃO E ABDUÇÃO DE PERNAS DUPLIO
EQUIPAMENTOS PADRÃO	
BB	BANCO B
LX	LIXEIRA

- árvore - constante na restituição do aerofotogramétrico de 2010 ainda presente no local
- árvore - constante restituição do aerofotogramétrico de 2010 removida do local

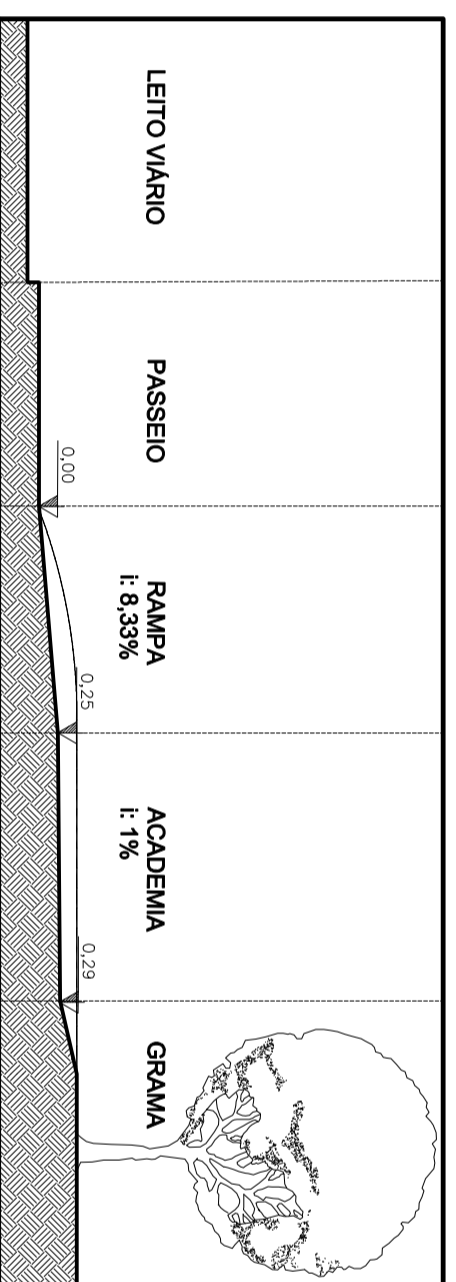

CORTE ESQUEMÁTICO AA

ESCALA:1/100



IMPLANTAÇÃO SEM ESCALA

PAVIMENTAÇÃO DE CONCRETO	ÁREA (m ²)
ACADEMIA e=10CM	84,00
PASSEIO ACESSO 1 (FRONTAL)-vassourado -e=8CM	4,00
REPOSIÇÃO DE GRAMA	ÁREA (m ²)
GRAMA CATARINA	78,52

PROJETO ELABORADO SEM LEVANTAMENTO PLANALTIMÉTRICO- BASE DE PROJETO- RESTITUIÇÃO DWG DO AEROFOTOGRAFAMÉTRICO DE 2010 E VISTORIAS

PRAÇA MAURI MEURER

PROJETO ACADEMIA GINÁSTICA

PROJETO: Arq. Simone Stangler

COLABORAÇÃO:

CHEFE EQUIPE: Arq. Letícia Medeiros Oliveira

DIRETOR: Arq. Alex Souza

COORDENADOR: Arq. Marcos Barwanger Profes

SECRETÁRIO: Germano Breim

PREFEITURA MUNICIPAL DE PORTO ALEGRE
SECRETARIA MUNICIPAL DE MEIO AMBIENTE URBANISMO E SUSTENTABILIDADE
DIRETORIA DE ÁREAS VERDES / COORDENAÇÃO DE PROJETOS E OBRAS
EQUIPE DE PROJETOS

1

Data:
mar/22