


DETALHE 01  
MONTANTES DO PORTÃO  
ESC. 1/5

DETALHE 02  
FIXAÇÃO DO PORTÃO NO POSTE  
ESC. 1/5

DETALHE 03  
FIXAÇÃO DO CADEADO  
ESC. 1/5

DETALHE 04  
CHAPA DE REFORÇO DOS PORTÕES  
ESC. 1/2,5

DETALHE 05  
APOIO DOS PORTÕES

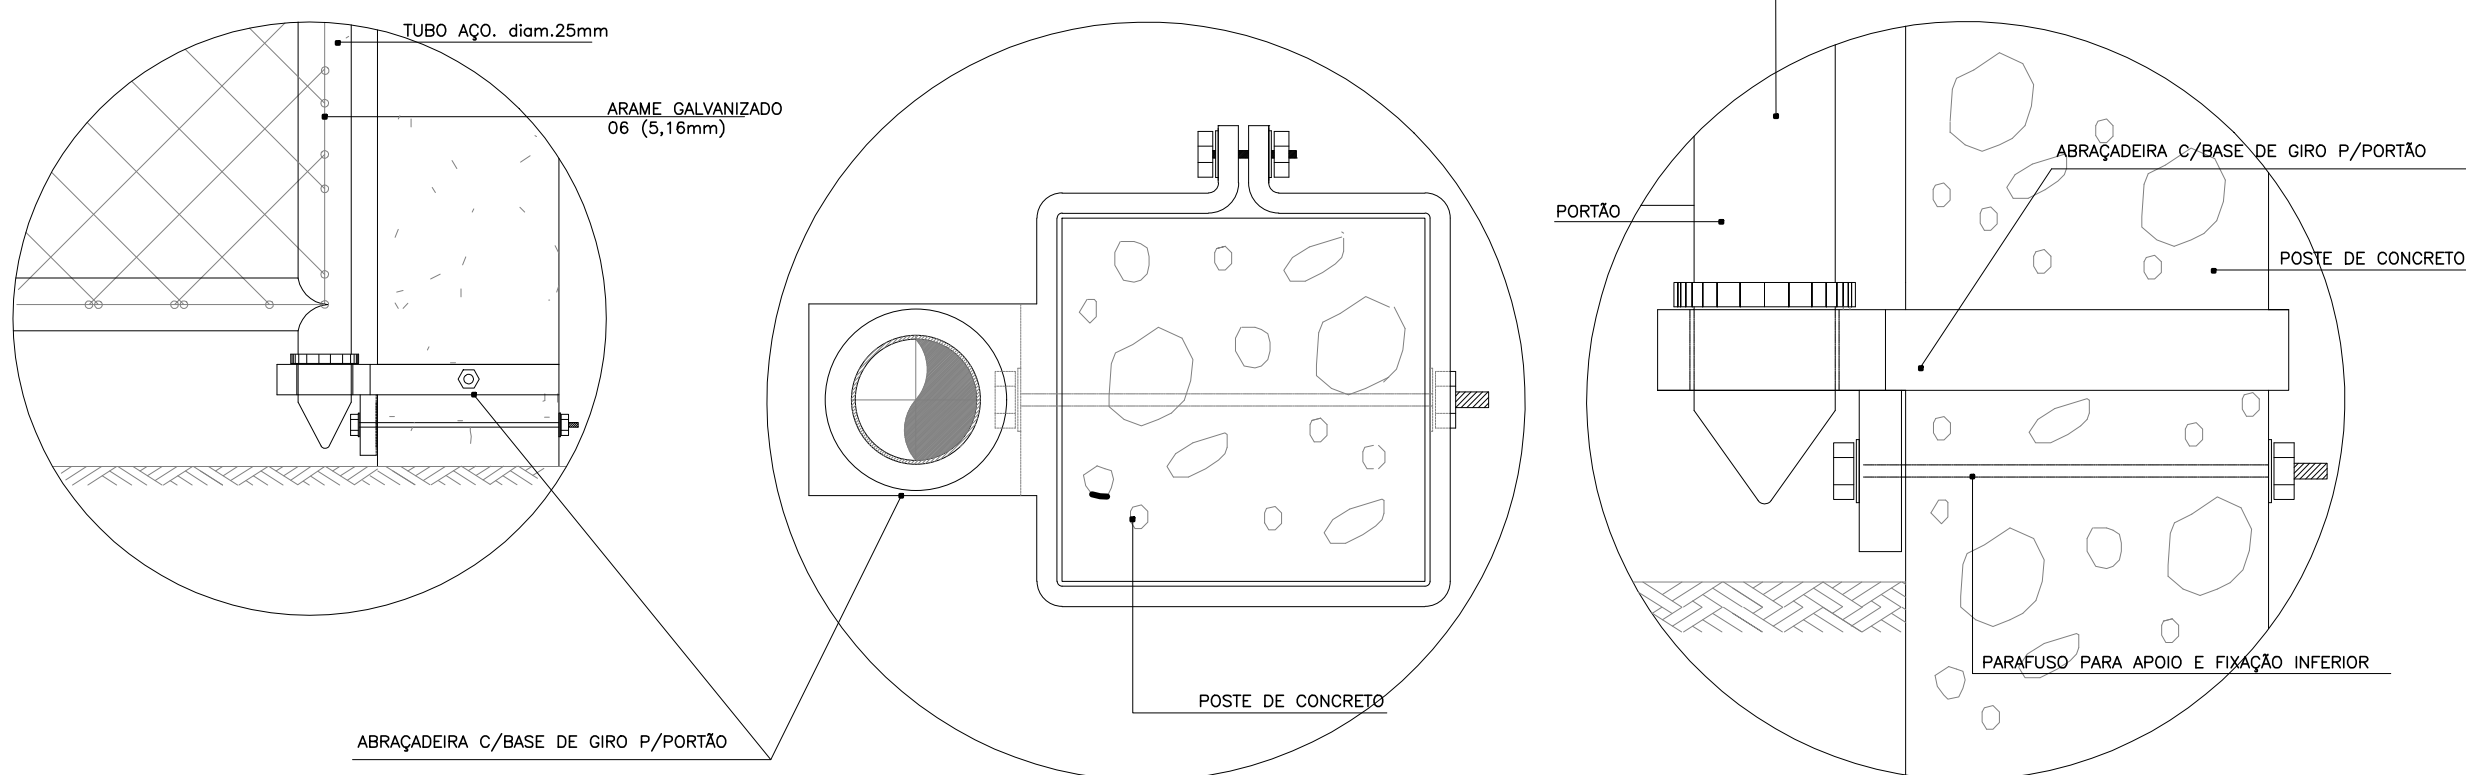

CORTE  
ESC. 1/5


PLANTA BAIXA  
ESC. 1/2,5

APOIO PARA GIRO DOS PORTÕES  
DETALHE - CORTE  
ESC. 1/2,5


NOTA: OS PONTOS E ÁREAS DE SOLDA  
APLICAR P/ REGALVANIZAÇÃO C.R.Z.  
COMPOSTO DE GALVANIZAÇÃO A FRIO-  
TAPMATIC.

NOTAS:  
1 - DIMENSÕES EM CENTÍMETROS, EXCETO QUANDO INDICADO O CONTRÁRIO  
2 - NÍVEL 0,00 CORRESPONDE À COTA ABSOLUTA DA TERRAPLAGEM, PREVISÃO 4,20m

COORDENADAS DOS VÉRTICES		
VÉRTICE	X	Y
M1	E 483586,355m	N 6656824,628m
M2	E 483592,667m	N 6656842,354m
M3	E 483632,073m	N 6656877,920m
M4	E 483673,558m	N 6656831,953m
M5	E 483667,257m	N 6656808,126m
M6	E 483637,950m	N 6656853,758m
M7	E 483627,064m	N 6656812,597m

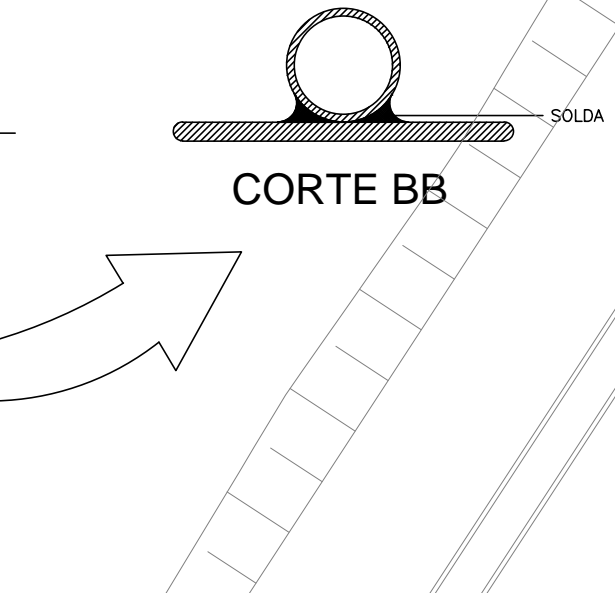


CORTE BB

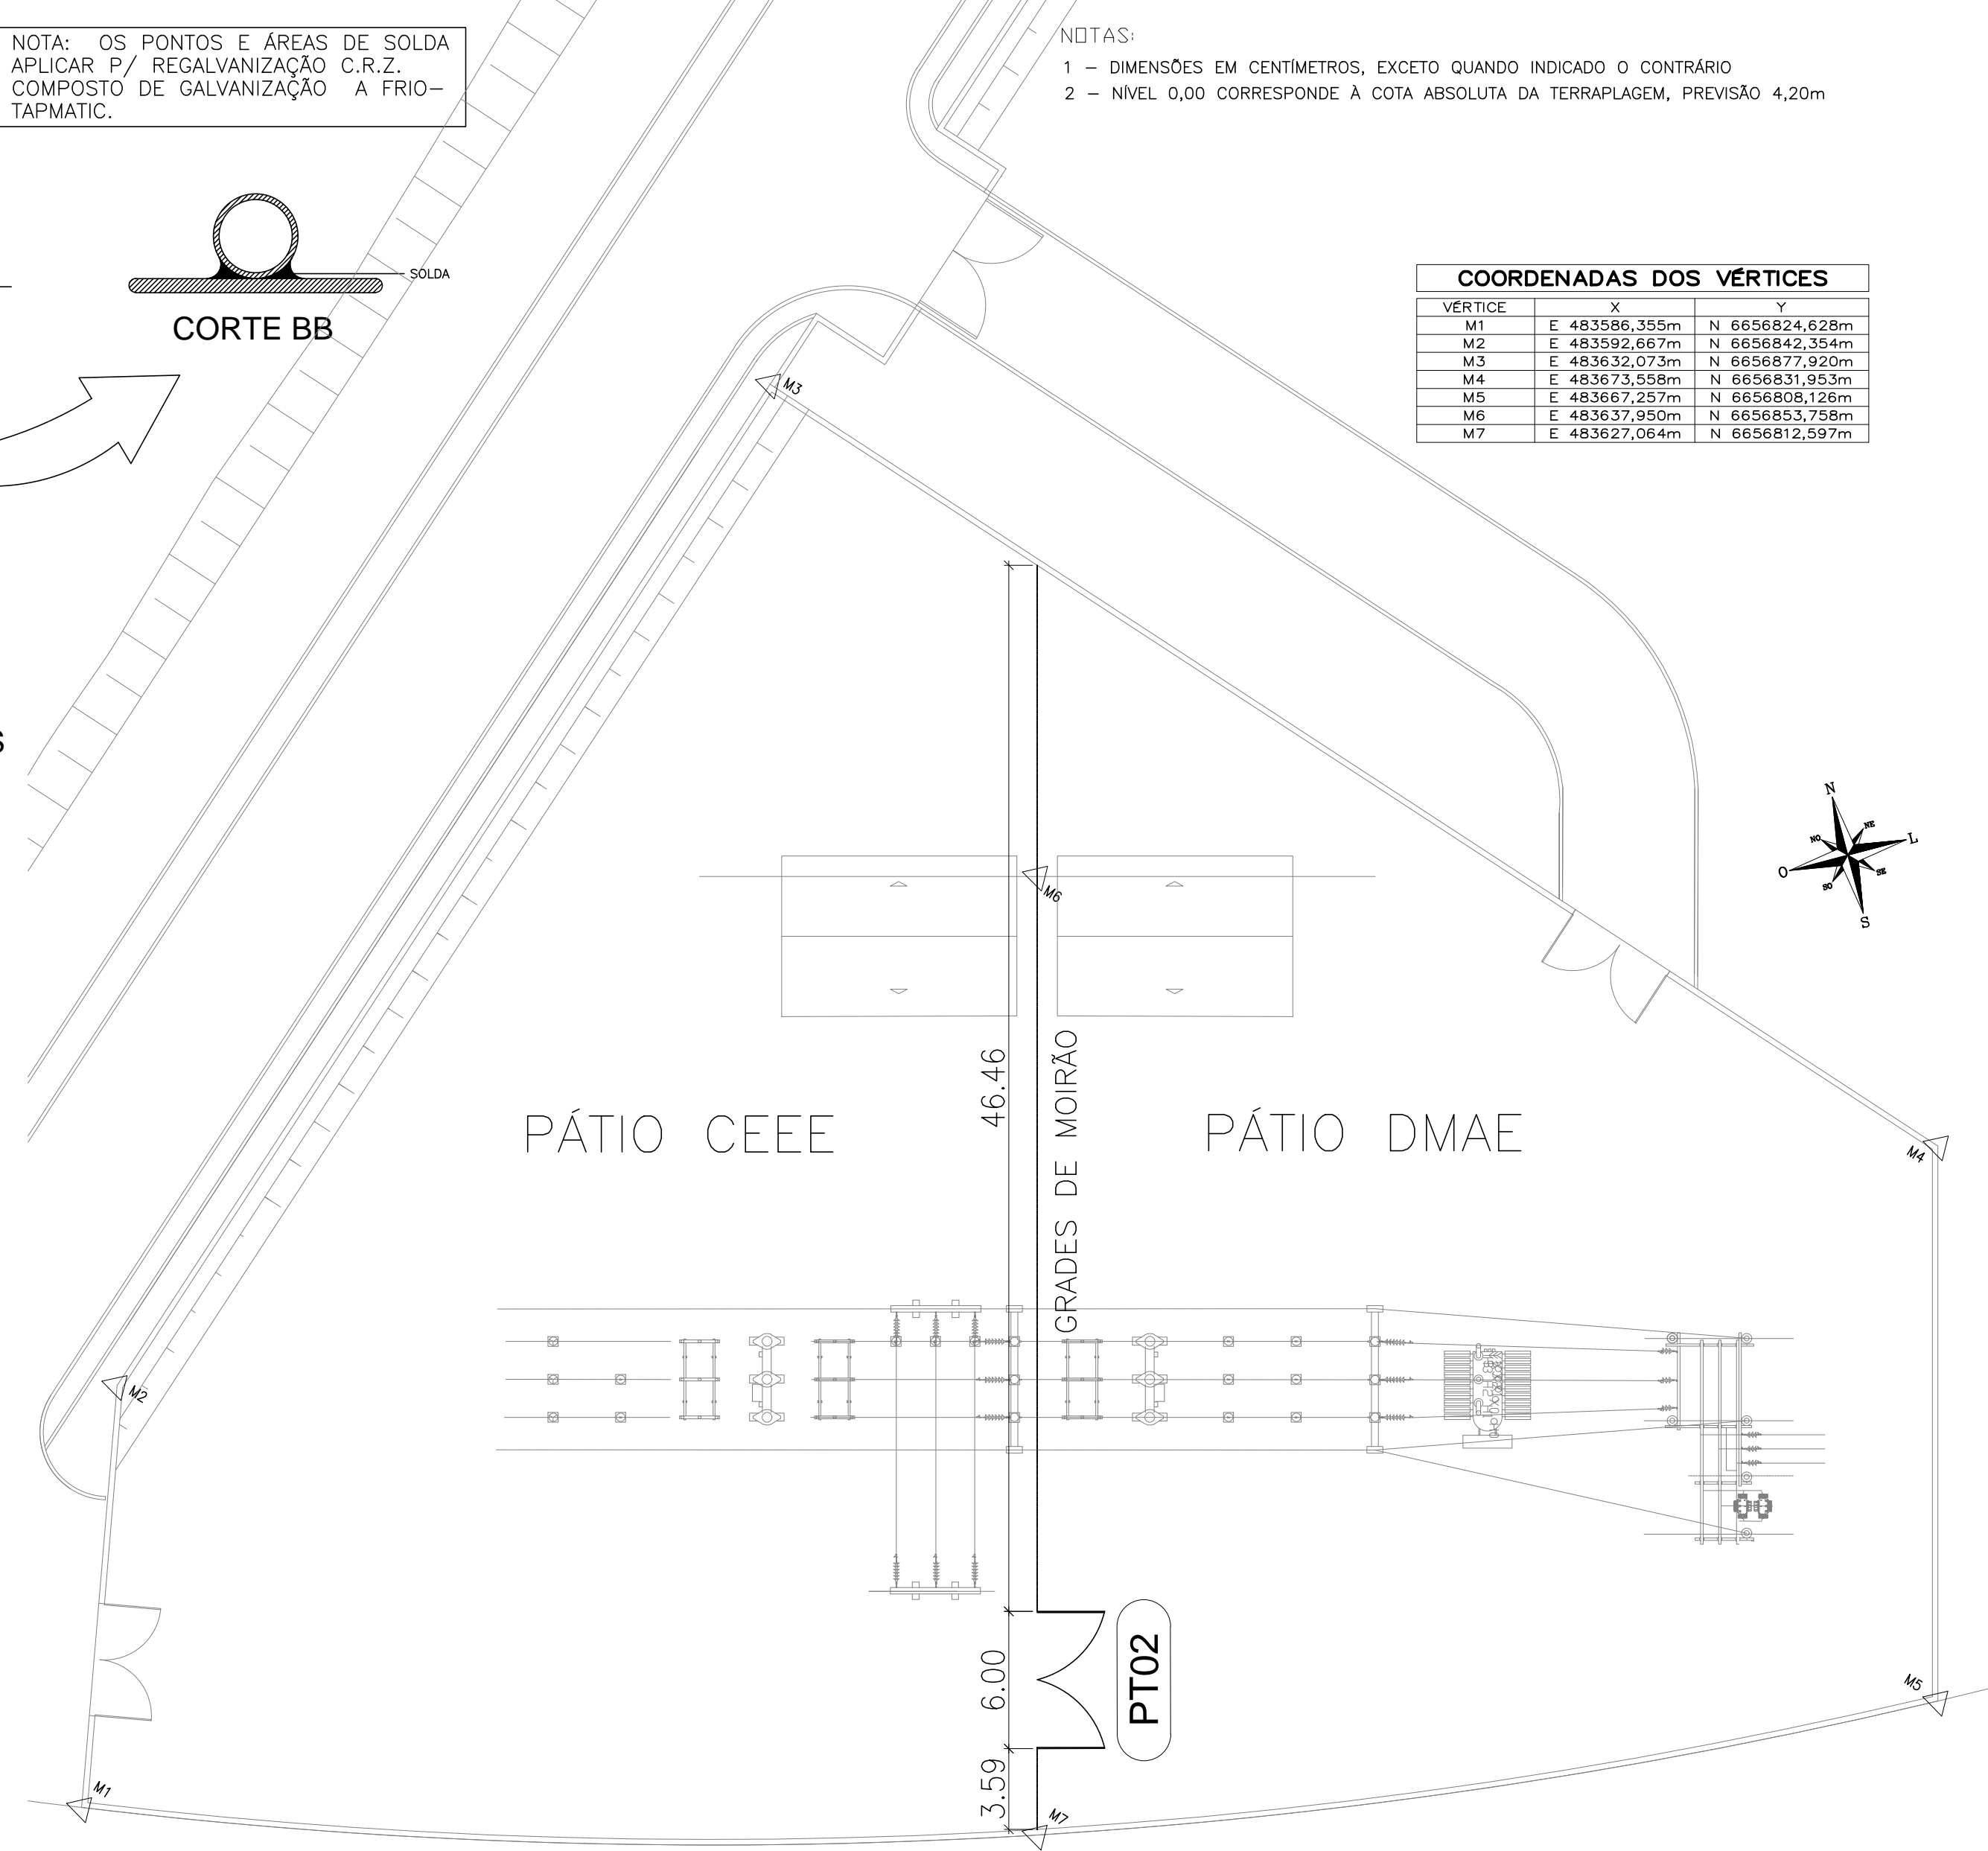


IMPLANTAÇÃO - GRADIL  
ESCALA 1:250


CINTA DE CONCRETO  
ESC. 1:10

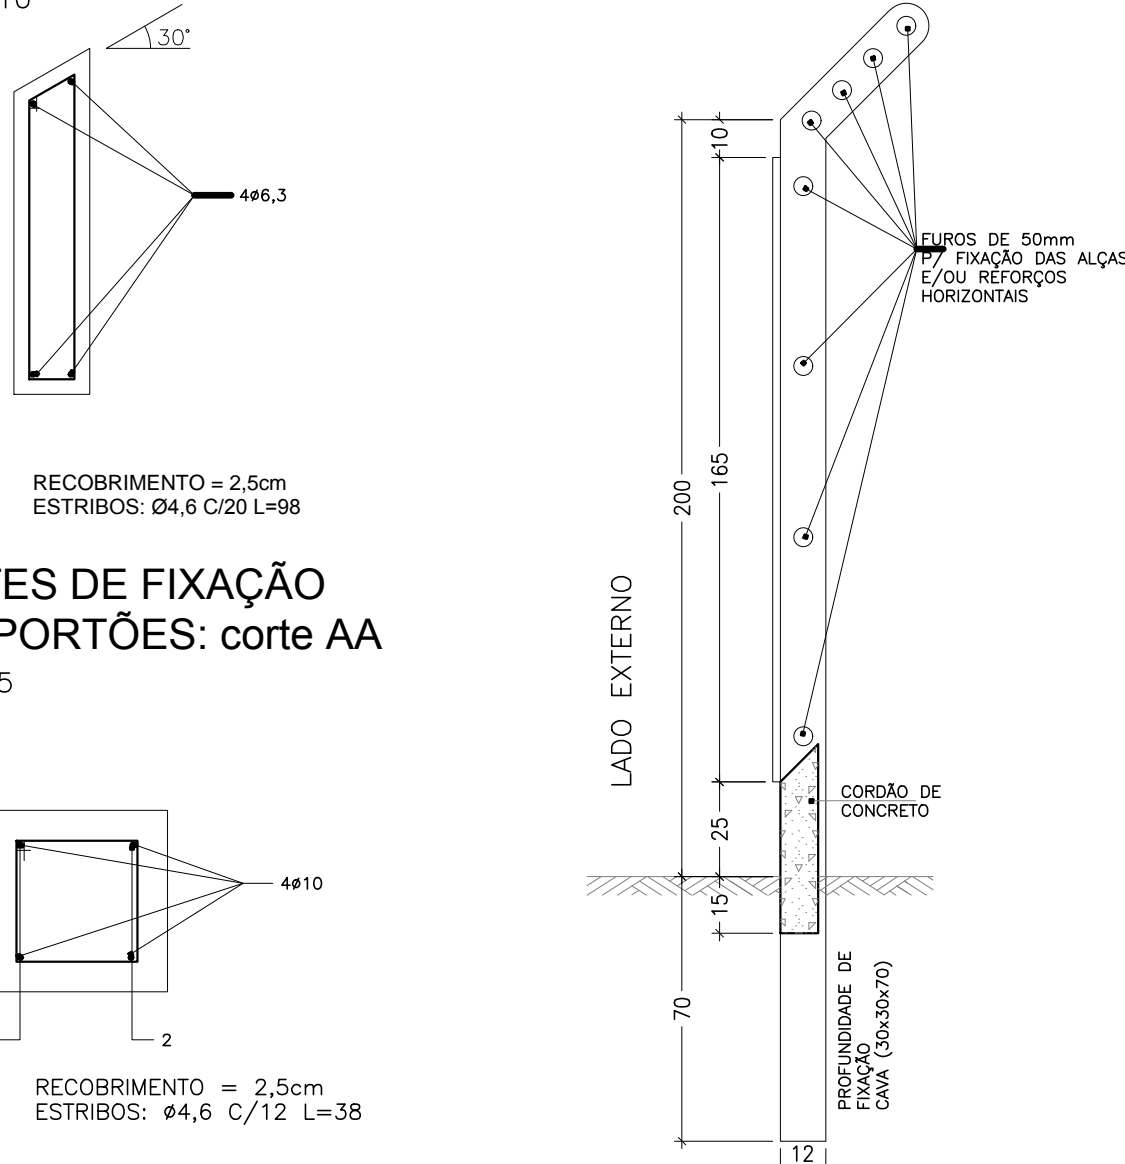

POSTES DE FIXAÇÃO  
DOS PORTÕES: corte AA  
ESC. 1:5

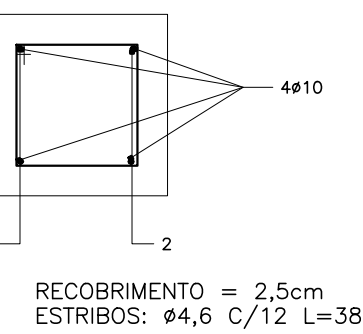

VISTA LATERAL  
ESC. 1:20

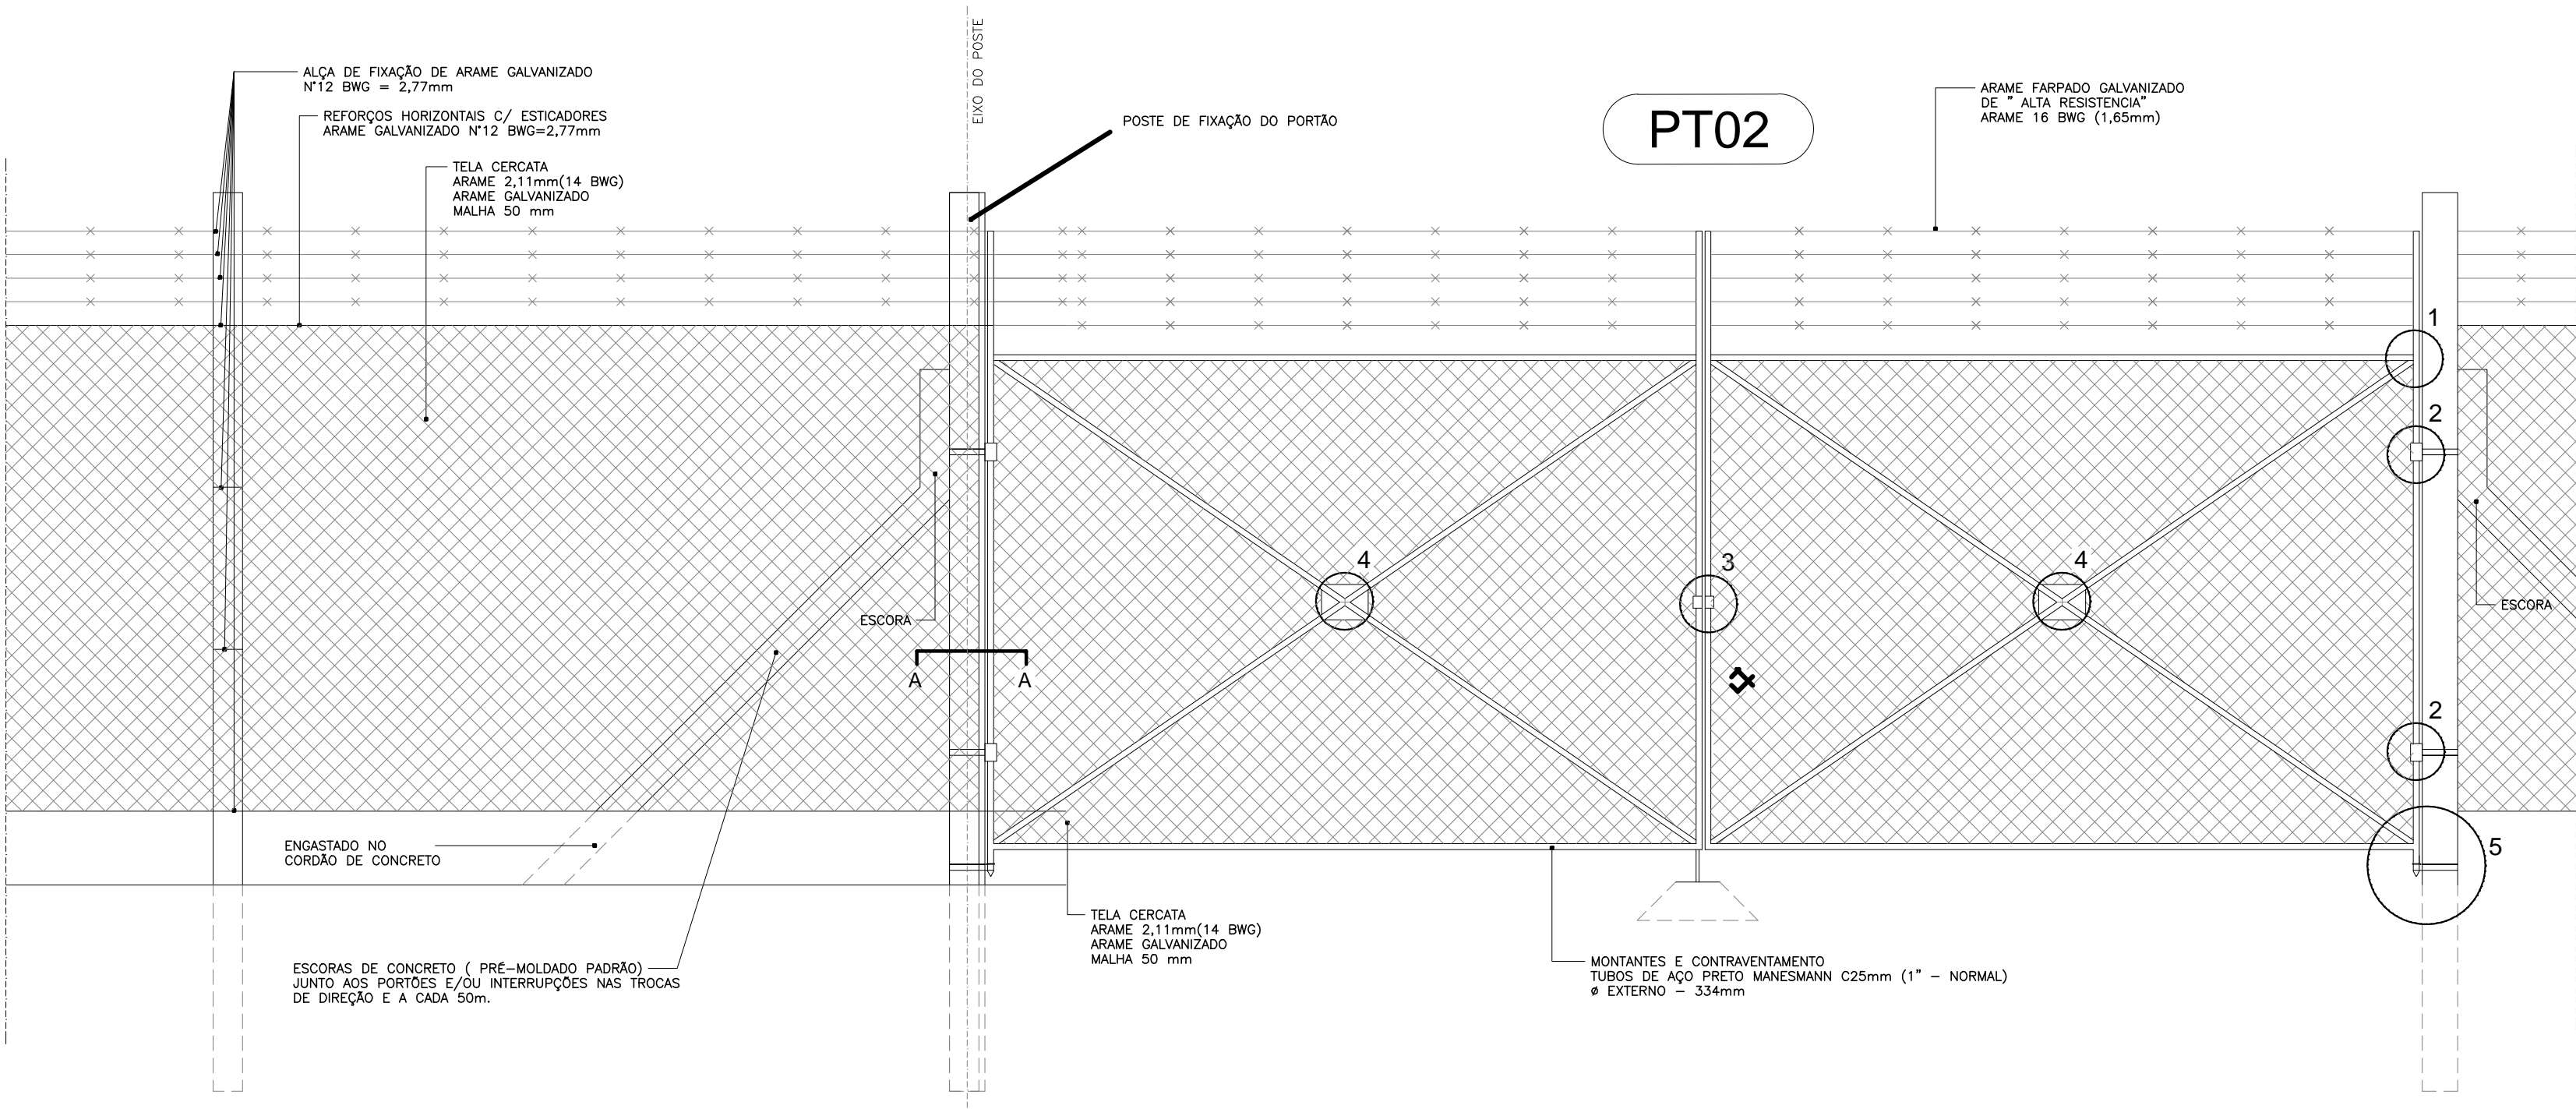

VISTA FRONTAL  
ESC. 1:20

ECOLUX  
Engenharia Elétrica

Rua Ladislau Neto  
Nº 504 Porto Alegre-RS  
ecolux@ecolux-rs.com.br

CAROLINA P.	CAROLINA P.	REVISÃO GERAL	01	MAR/2020
CAROLINA P.	CAROLINA P.	EMIÇÃO INICIAL	00	DEZ/2019
DESENHO	PROJETO	MODIFICAÇÃO	REVISÃO	DATA
DMAE/ENG*/ARQ* FISCAL DE OBRA			CAU	A135928-2
EMPRESA/ENG*/ARQ* RESP. EXECUÇÃO			ARQ* CAROLINA PIAZZA	

Prefeitura Municipal de Porto Alegre  
DEPARTAMENTO MUNICIPAL DE ÁGUA E ESGOTOS

Diretoria de Gestão e Desenvolvimento		FOLHA DO PROJETO/PROCESSO DA OBRA	DESENHO
SE PONTA DO ARADO 69/13,8 kv - 10/12,5 MVA PROJETO ARQUITETÔNICO CERCA DIVISÓRIA IMPLANTAÇÃO E DETALHAMENTO		4600	RAFAEL S.
INDICADA		DATA	PROJETO
NOV/2019		09/10	
RESPONSÁVEL TÉCNICO-GERENTE CONTRATADA		ARQ* CAROLINA PIAZZA	
ENG./ARQ. FISCAL DE PROJETO-DMAE		ENG* ADRIANO ROQUE DE ARRUDA	
GERÊNCIA DE PROJETOS E OBRAS		ENG* MARCO FACCI	
GERÊNCIA DE PLANEJAMENTO		ENG* ARAIA RAMALHO DO CANTO	
CÓDIGO DO PROJETO/PROCESSO		SE69 900 0A 009	