
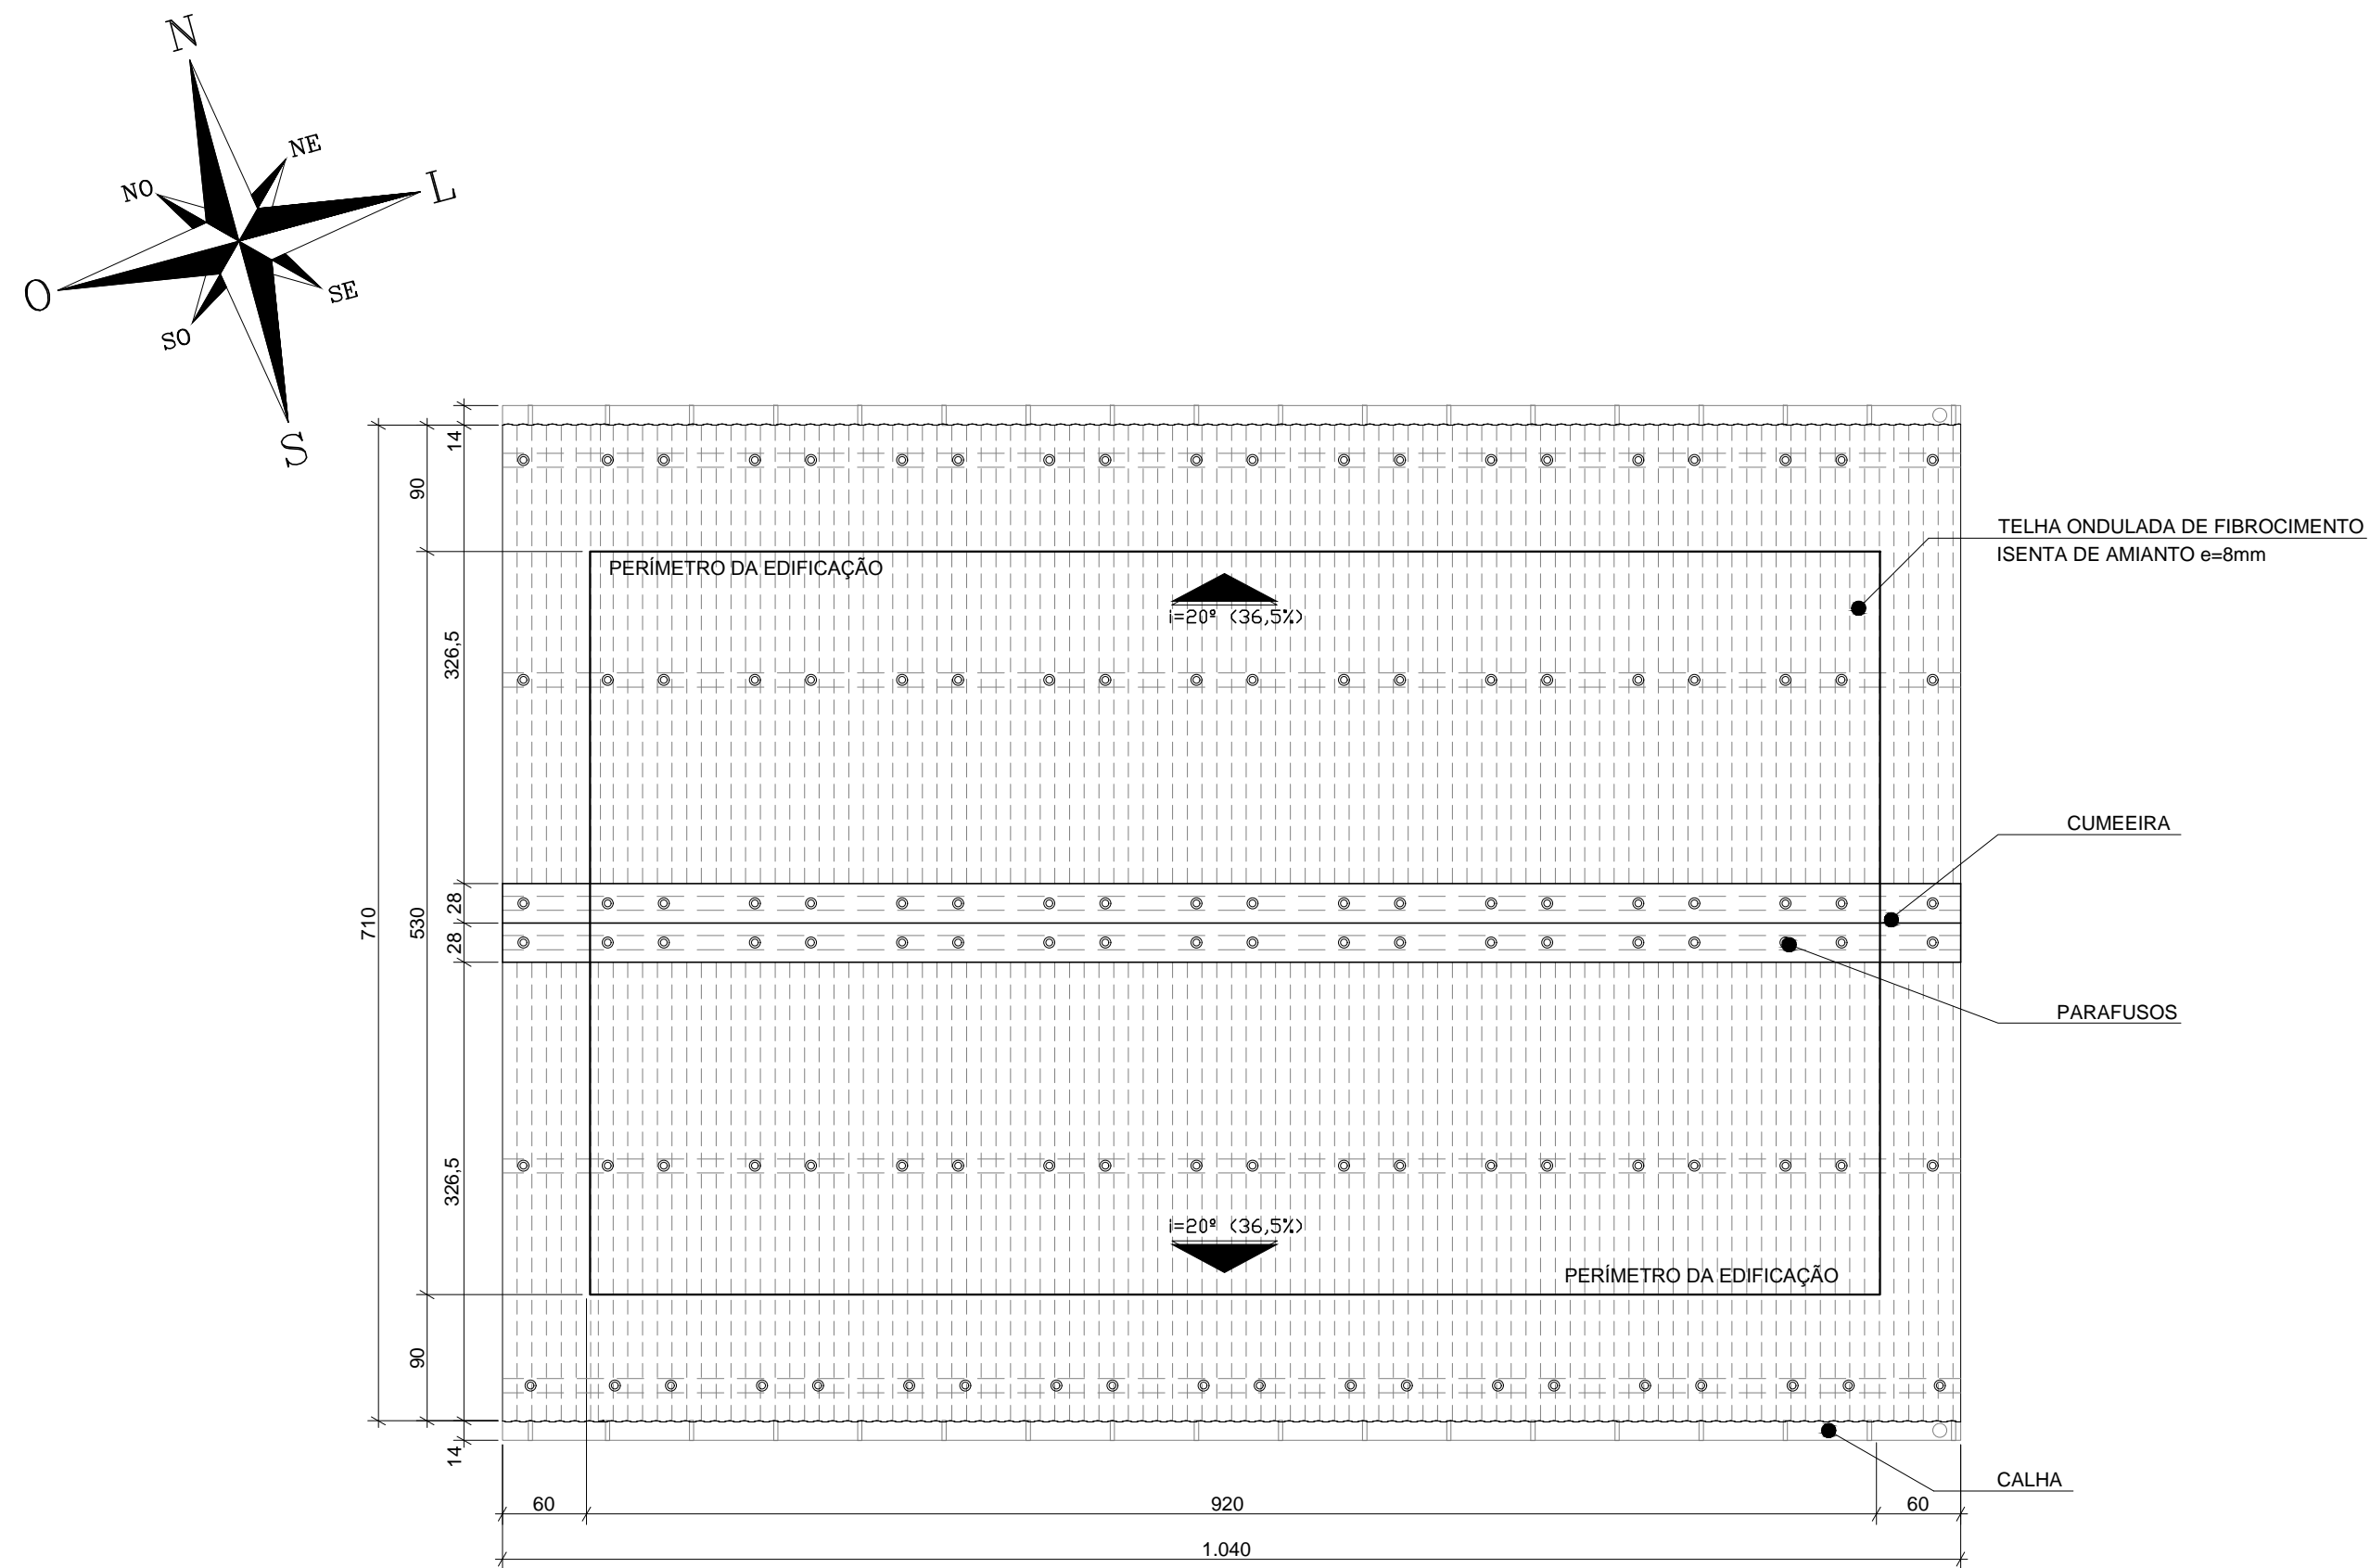


NOTAS:

1- DIMENSÕES EM CENTÍMETROS E COTAS DE NÍVEL EM METROS, EXCETO ONDE INDICADO

2 - NÍVEL 0,00 CORRESPONDE À COTA ABSOLUTA DA TERRAPLAGEM, PREVISÃO 4,20m

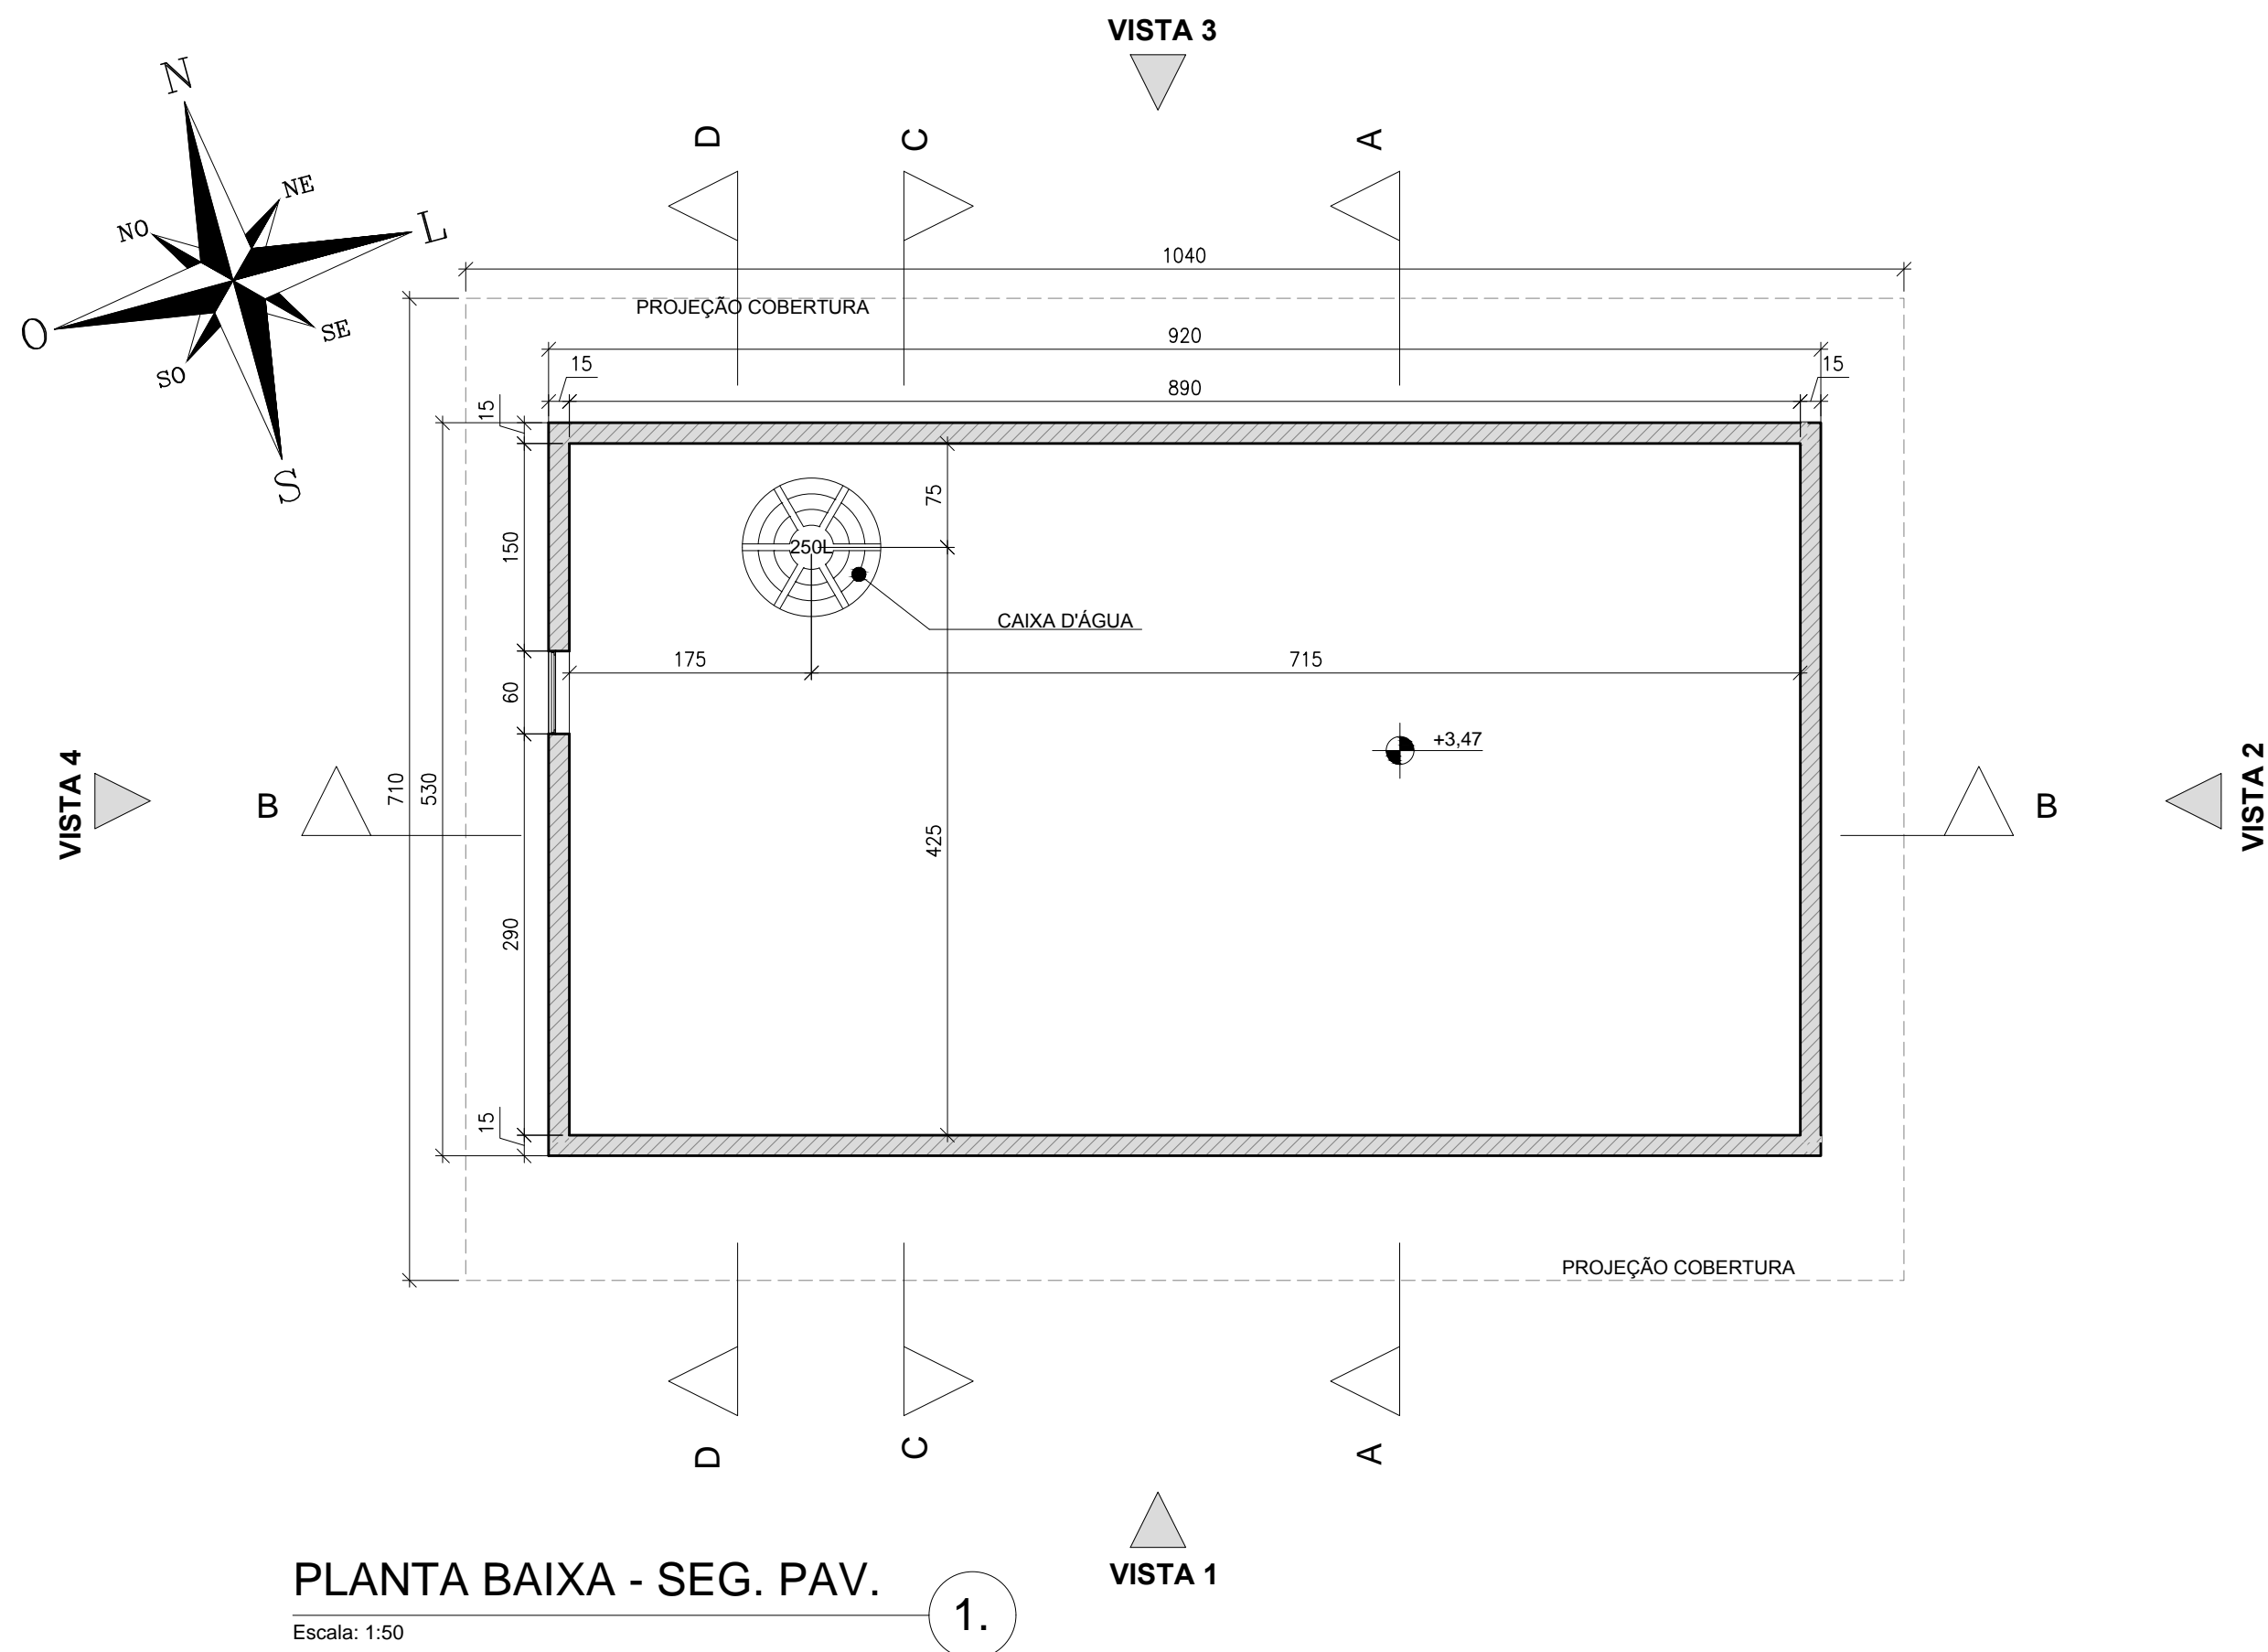

PLANTA DE COBERTURA

Escala: 1:50

3

CAROLINA P.	CAROLINA P.	REVISÃO GERAL	01	MAR/2020
CAROLINA P.	CAROLINA P.	EMISSÃO INICIAL	00	DEZ/2019
DESENHO	PROJETO	MODIFICAÇÃO	REVISÃO	DATA
DMAE/ENG*/ARQ* FISCAL DE OBRA				
EMPRESA/ENG*/ARQ* RESP. EXECUÇÃO		ARQ* CAROLINA PIAZZA	CAU	A135928-2

Prefeitura Municipal de Porto Alegre
DEPARTAMENTO MUNICIPAL DE ÁGUA E ESGOTOS

Diretoria de Gestão e Desenvolvimento

SE PONTA DO ARADO
69/13,8 kV – 10/12,5 MVA

PROJETO ARQUITETÔNICO
CASA DE COMANDO

PLANTA BAIXA SEGUNDO PAVIMENTO
E PLANTA DE COBERTURA

FICHA DO PROJETO/CÓDIGO DA OBRA		DESENHO
4600		RAFAEL S.
ESCALA	DATA	FRANCHA
1/50	NOV/2019	04/10
RESumo TÉCNICO - EMPRESA CONTRATADA		
ARQº CAROLINA PIAZZA		
PROG./ARG. FISCAL DE PROJETO-DAME		
ENGº ADRIANO ROQUE DE ARRUDA		
DESCRIÇÃO DE PROJETOS E OBRAS		
ENGº MARCO FACCHIN		
DESCRIÇÃO DE PLANEJAMENTO		
ENGº AIRANA RAMALHO DO CANTO		
CÓDIGO DO PROJETO/PROCESSO		
SE89 900 0A 004		