


CÂMARA MUNICIPAL DE PORTO ALEGRE
SOM - SERVIÇO DE OBRAS E MANUTENÇÃO
PLANTA BAIXA - PLENÁRIO OTÁVIO ROCHA

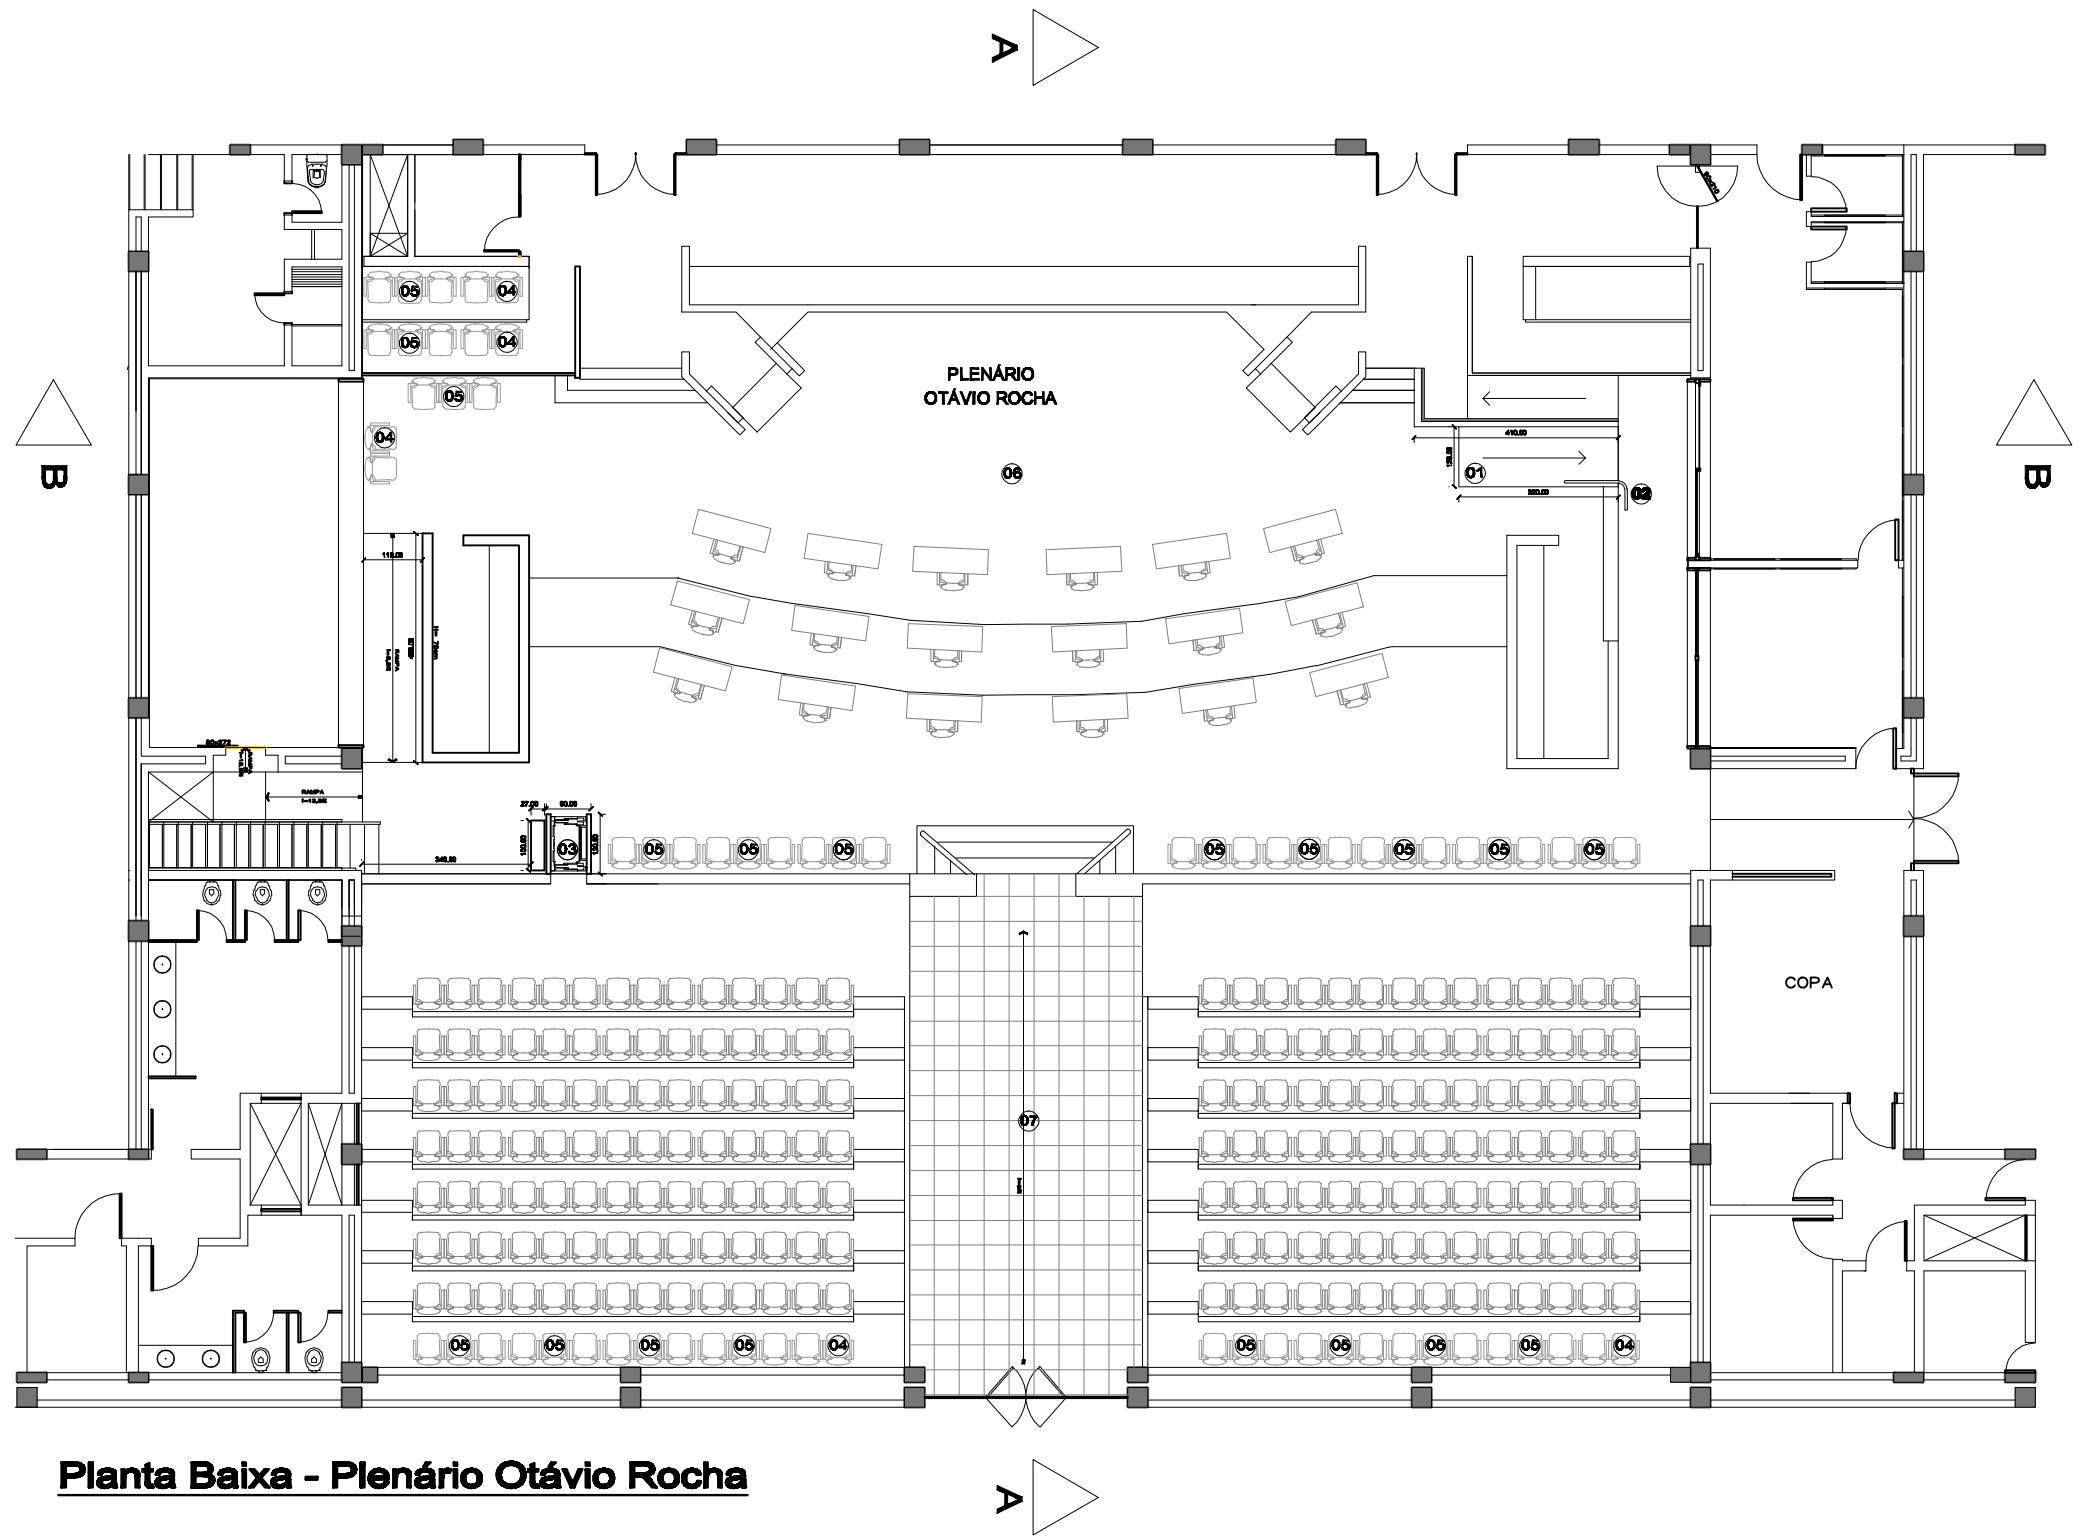

Planta Baixa - Plenário Otávio Rocha

LEGENDA:

- 01 - Rampa relocada**
- 02 - Guarda-corpo a instalar**
- 03 - Plataforma elevatória a instalar**
- 04 - Poltrona fixa em longarina (02 lugares) a instalar**
- 05 - Poltrona fixa em longarina (03 lugares) a instalar**
- 06 - Piso elevado com carpete a ser instalado**
- 07 - Piso Basalto polido fosco a ser instalado**