

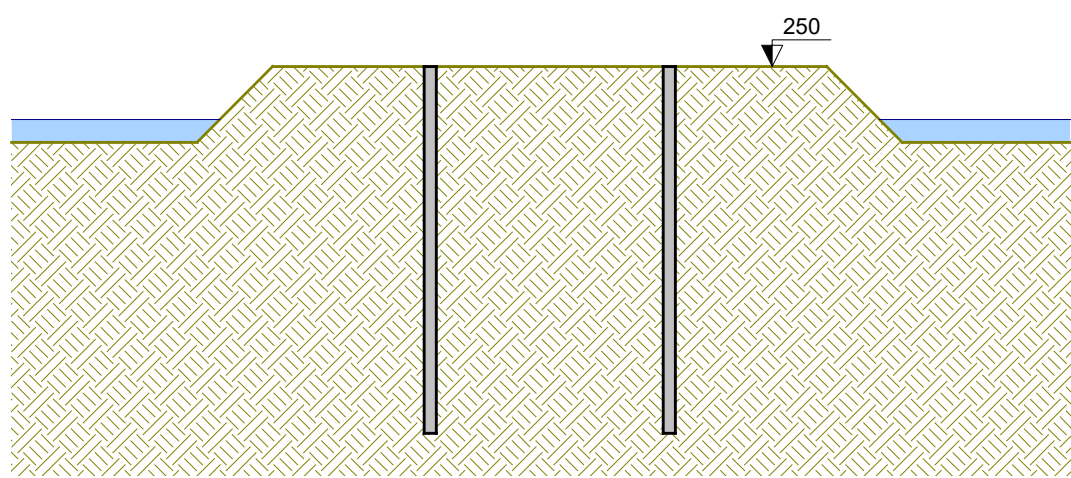



1 - Cortina Diafragma
escala 1:250

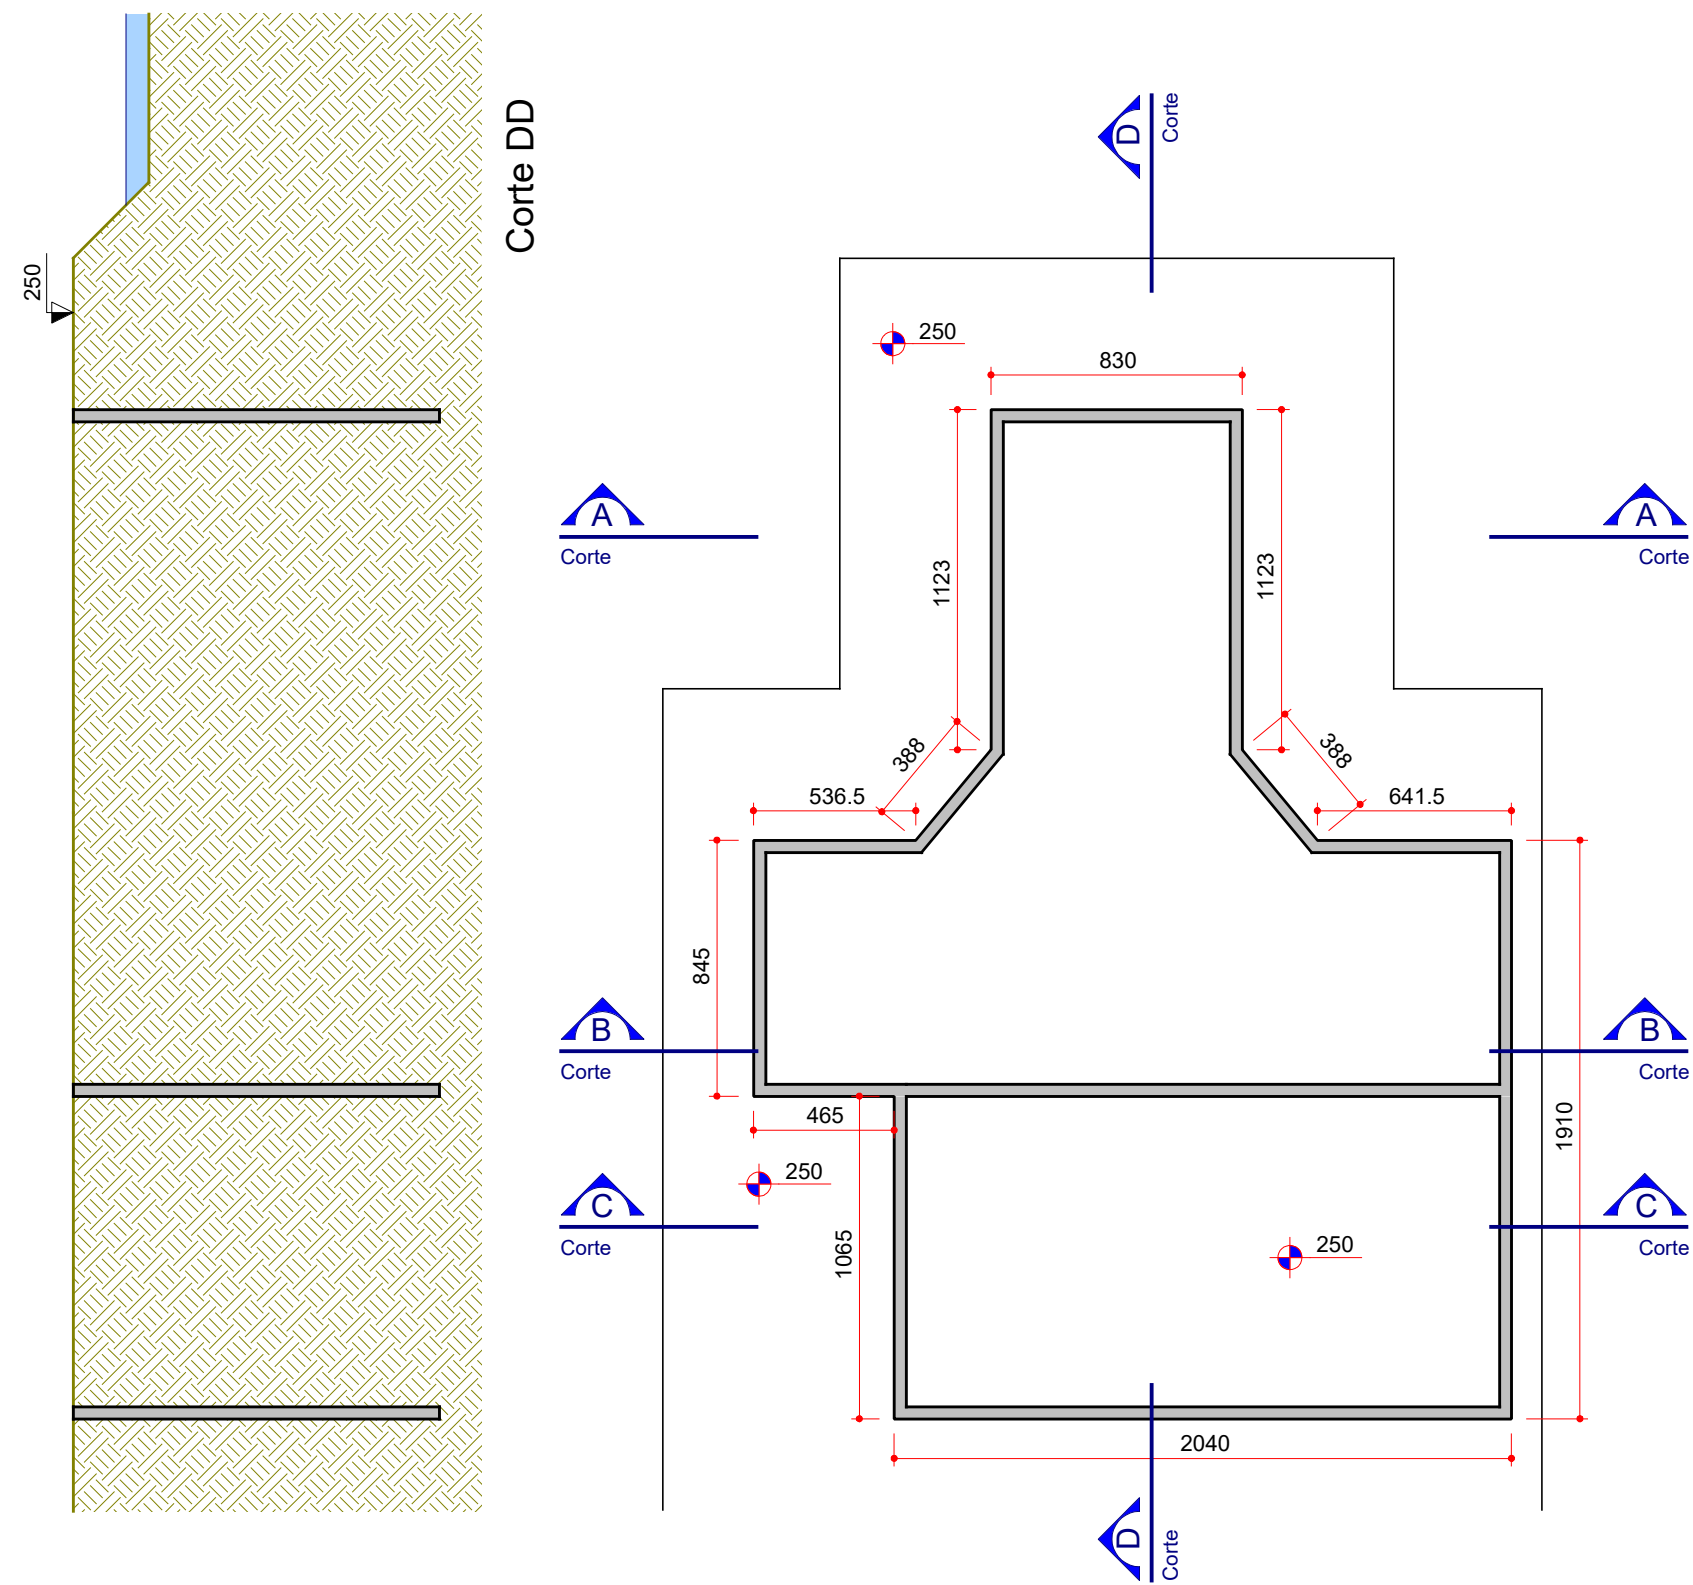

Corte AA


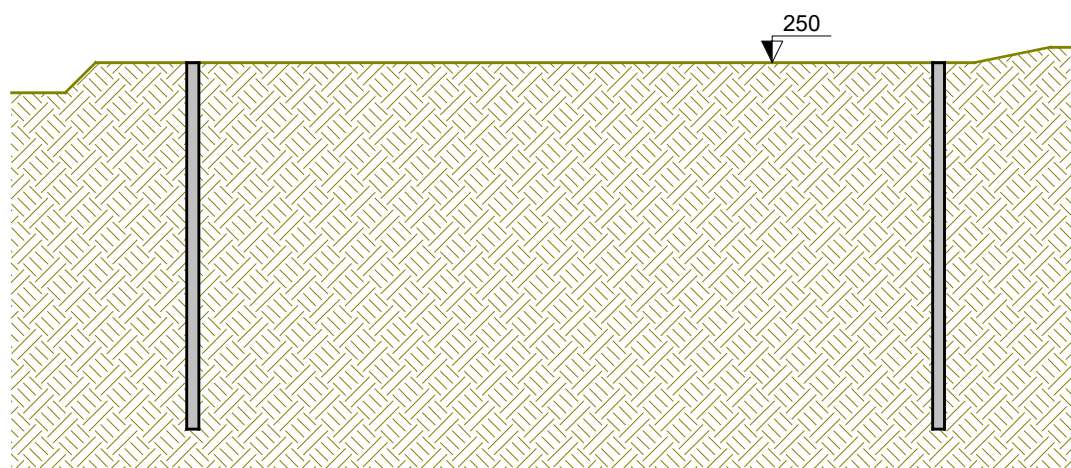


Corte BB

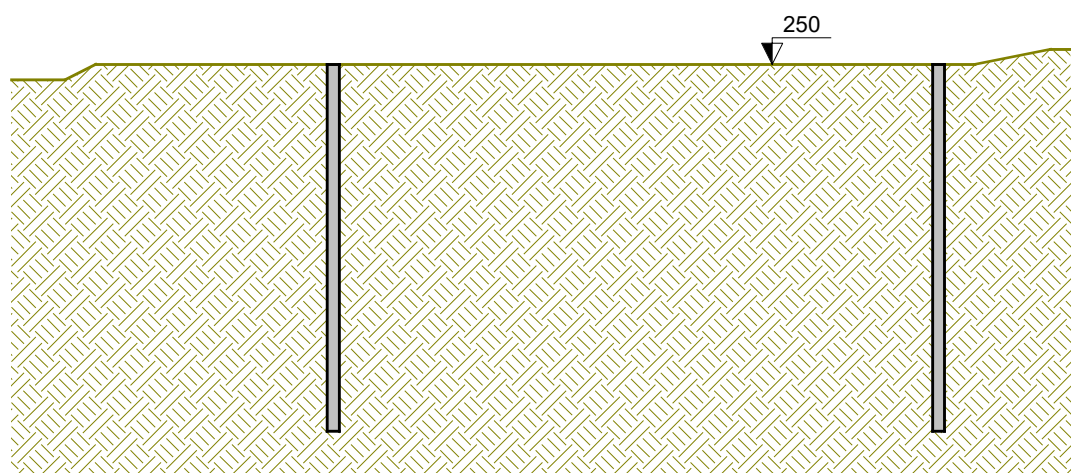


Corte CC


2 - 1ª Escavação
escala 1:250

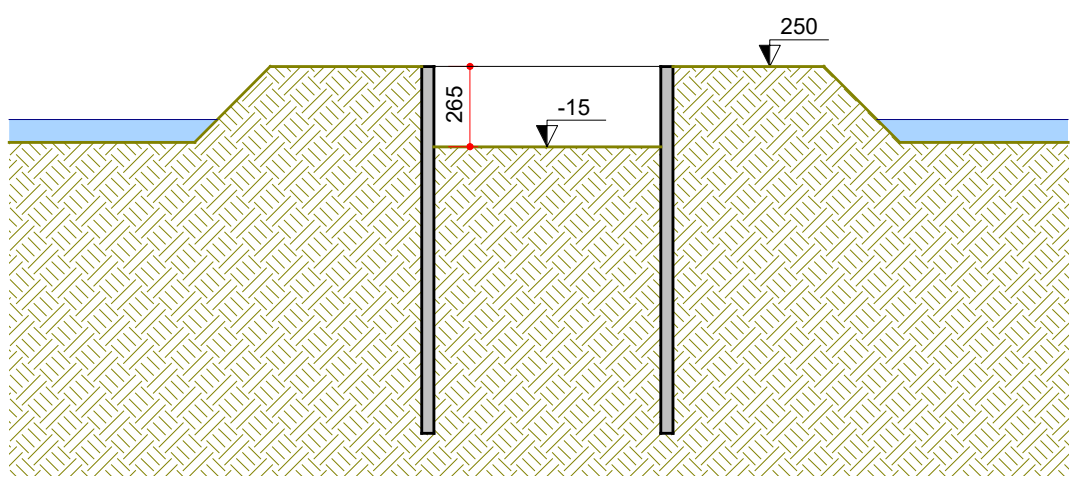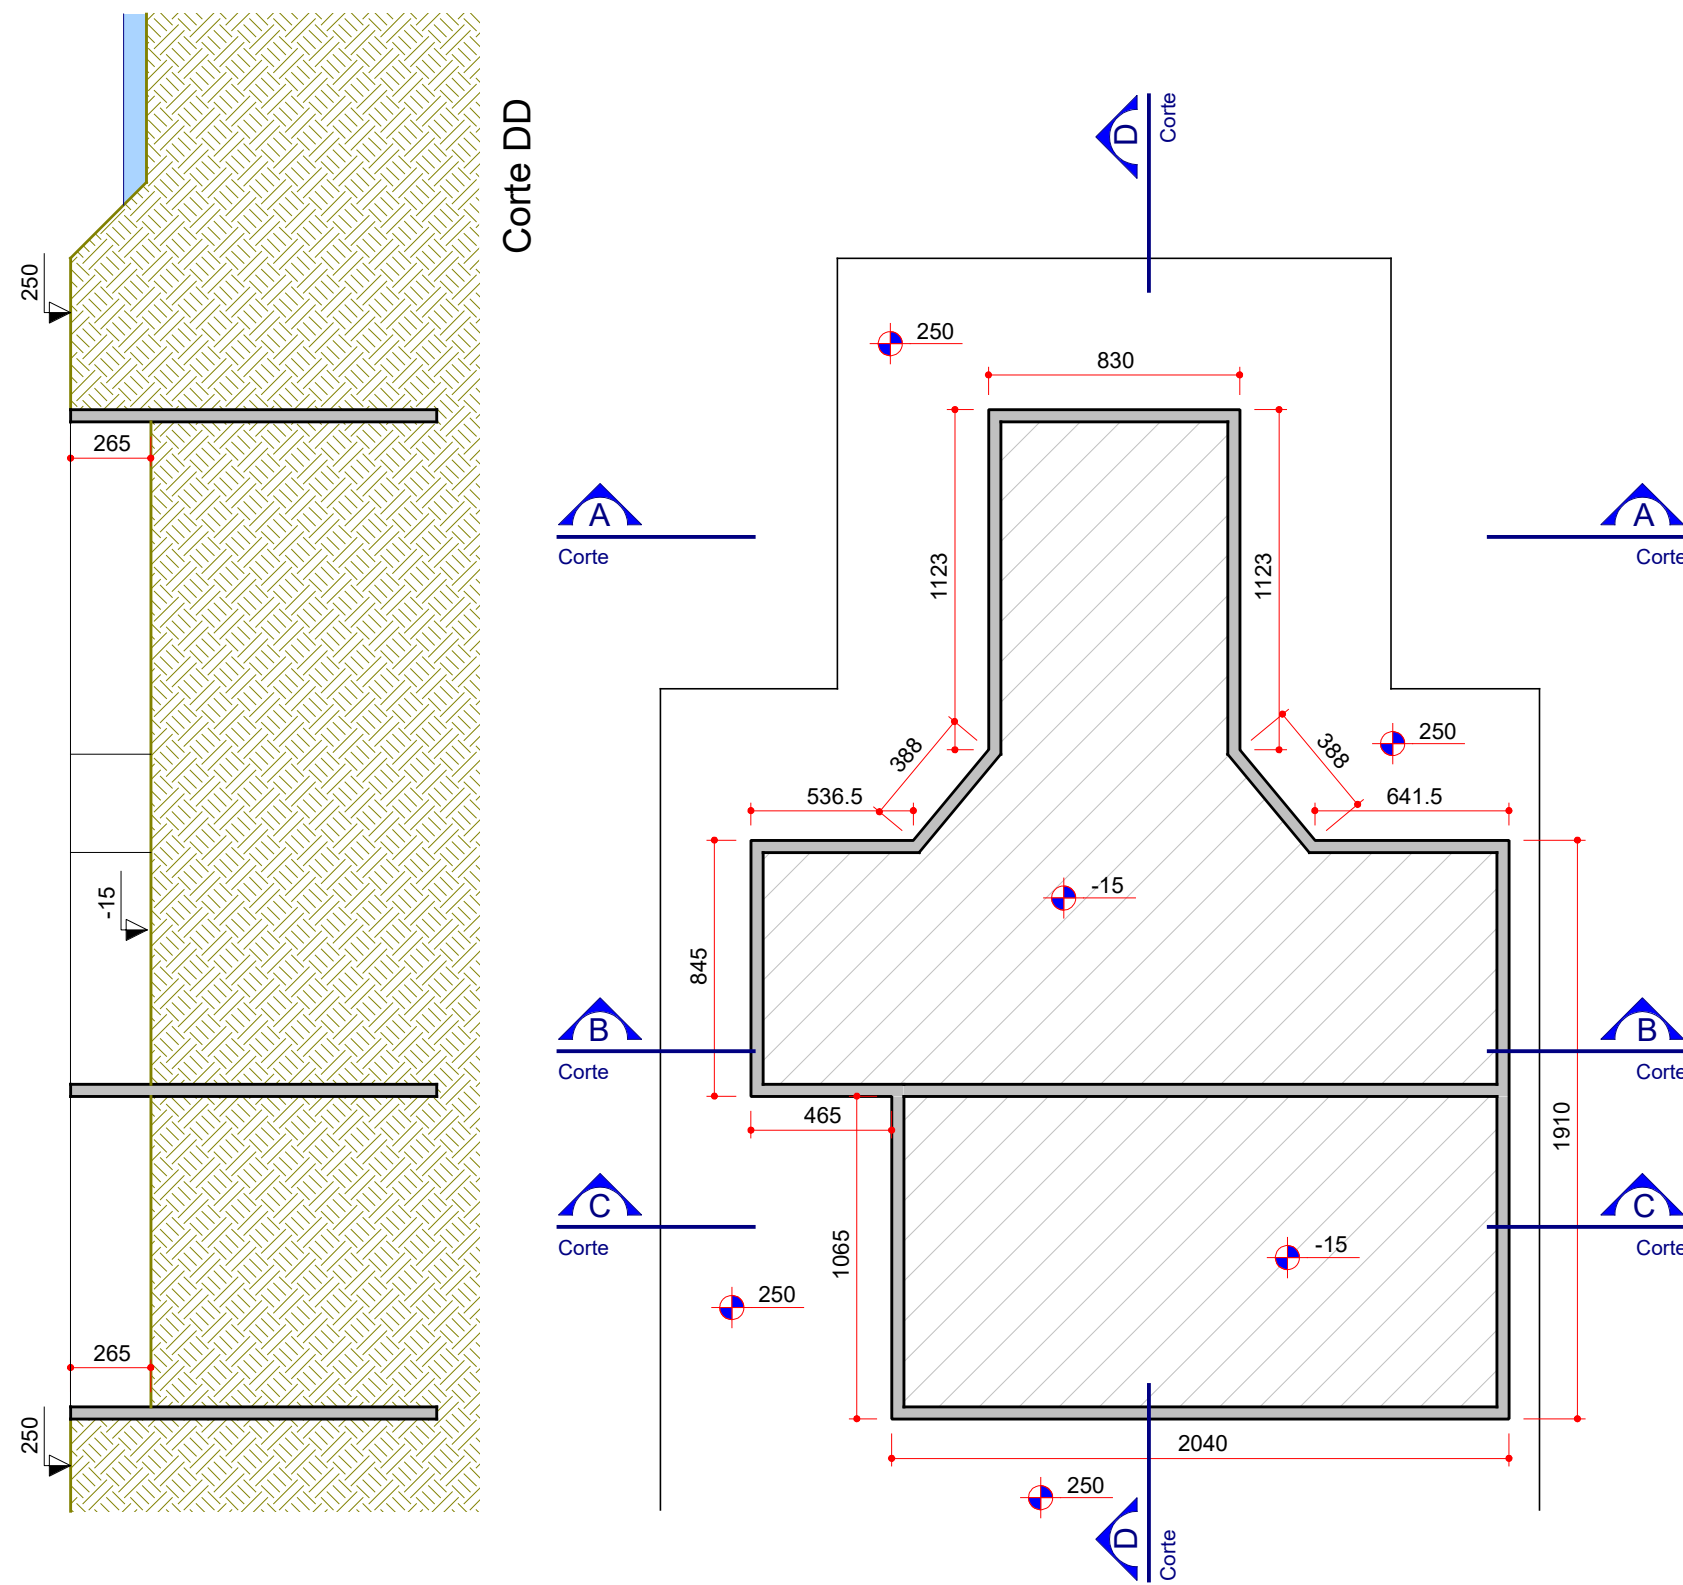

Corte AA


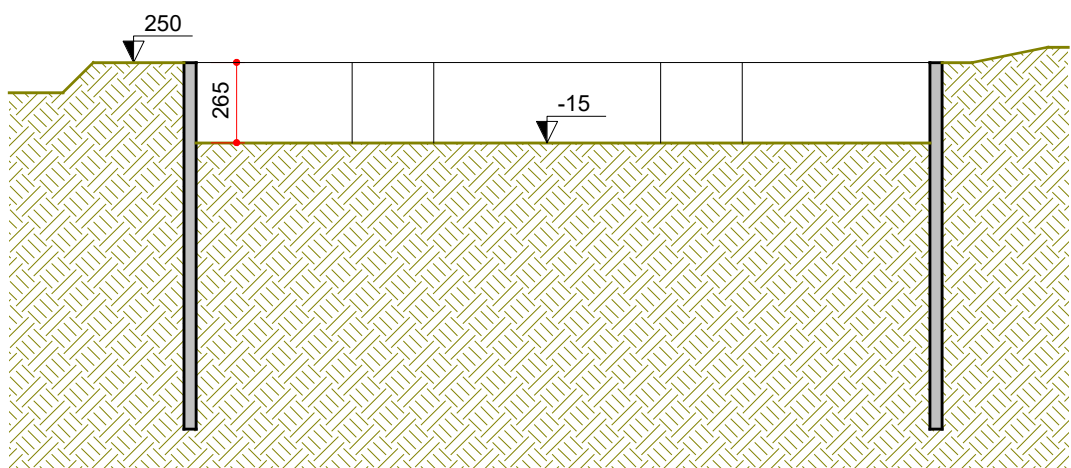


Corte BB

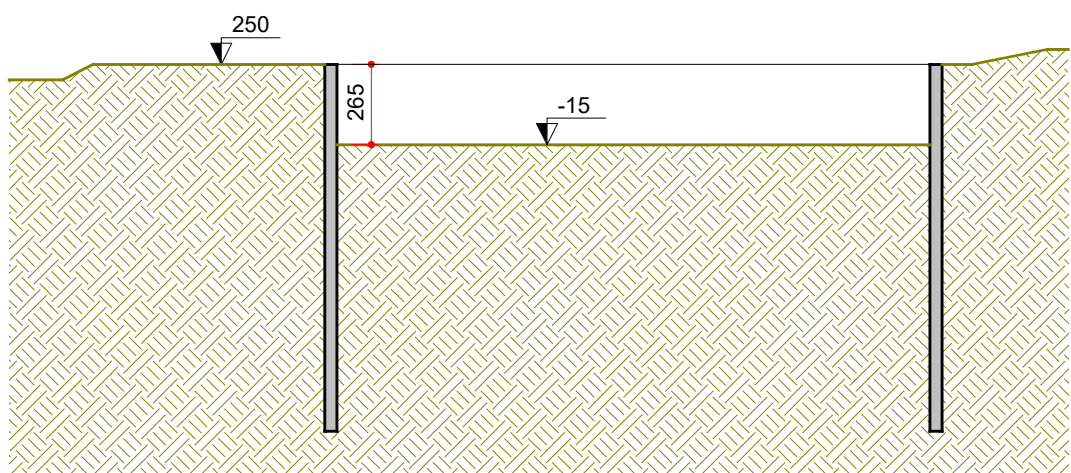


Corte CC


3 - Execução das Estacas
escala 1:250

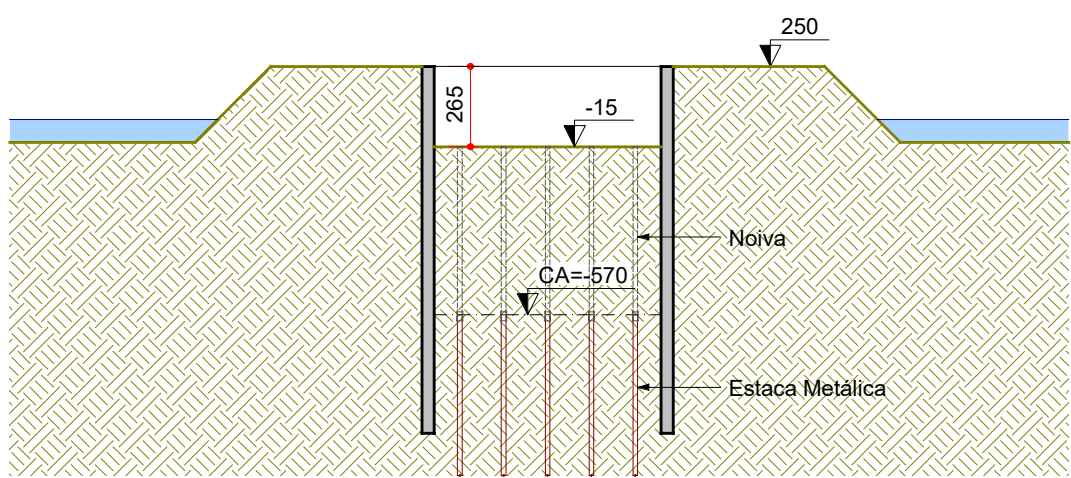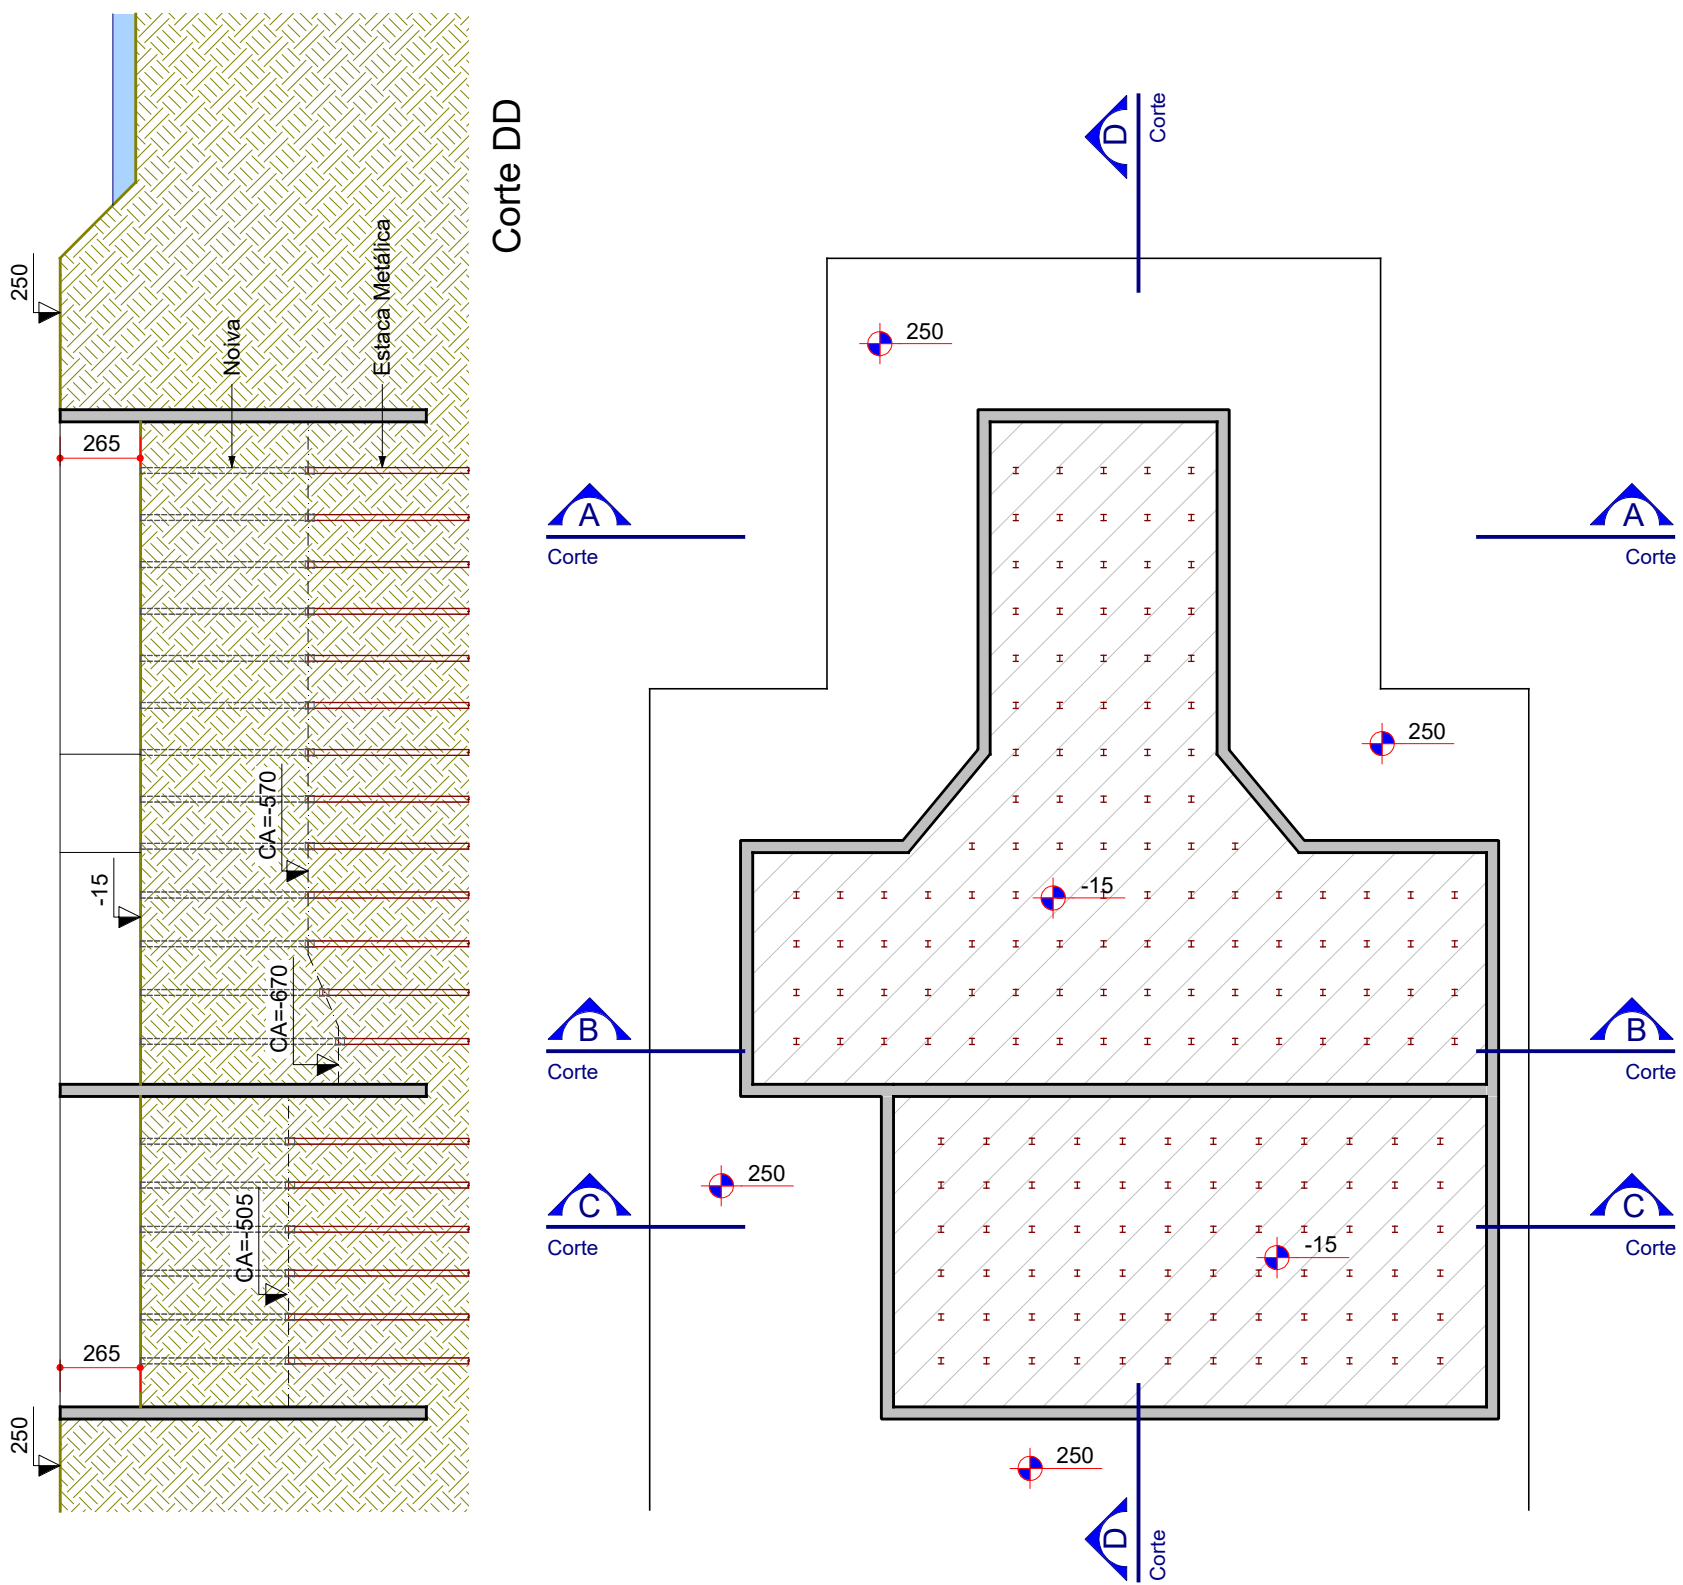

Corte AA


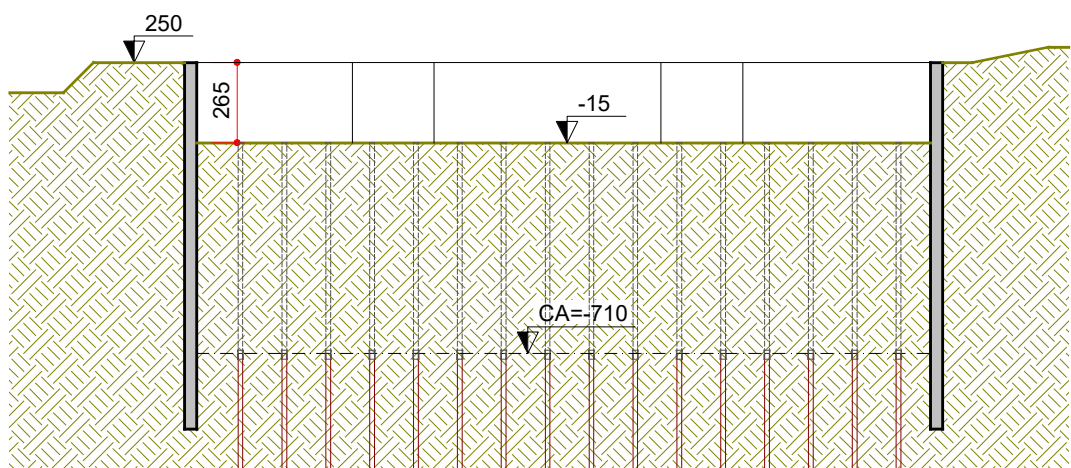


Corte BB

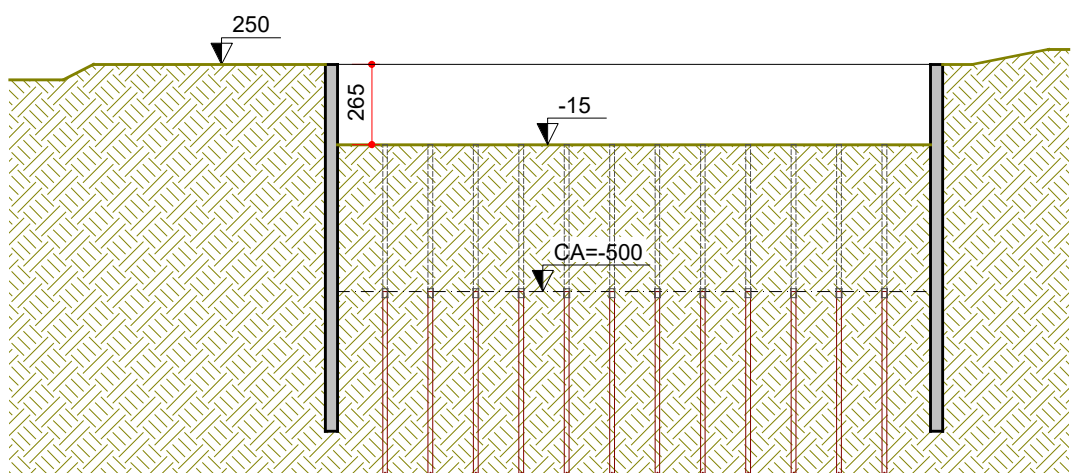


Corte CC


4 - Execução das Estroncas
Com esperas para as paredes internas
escala 1:250

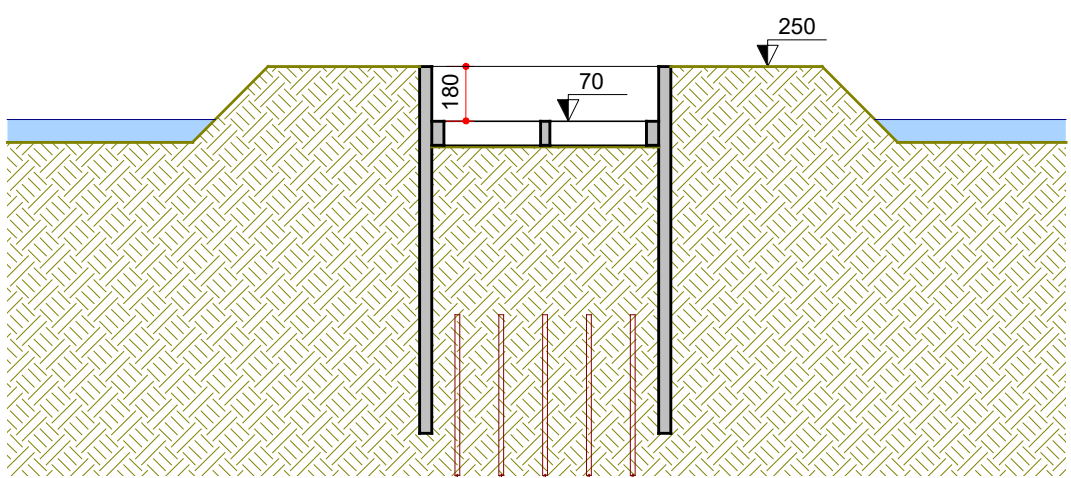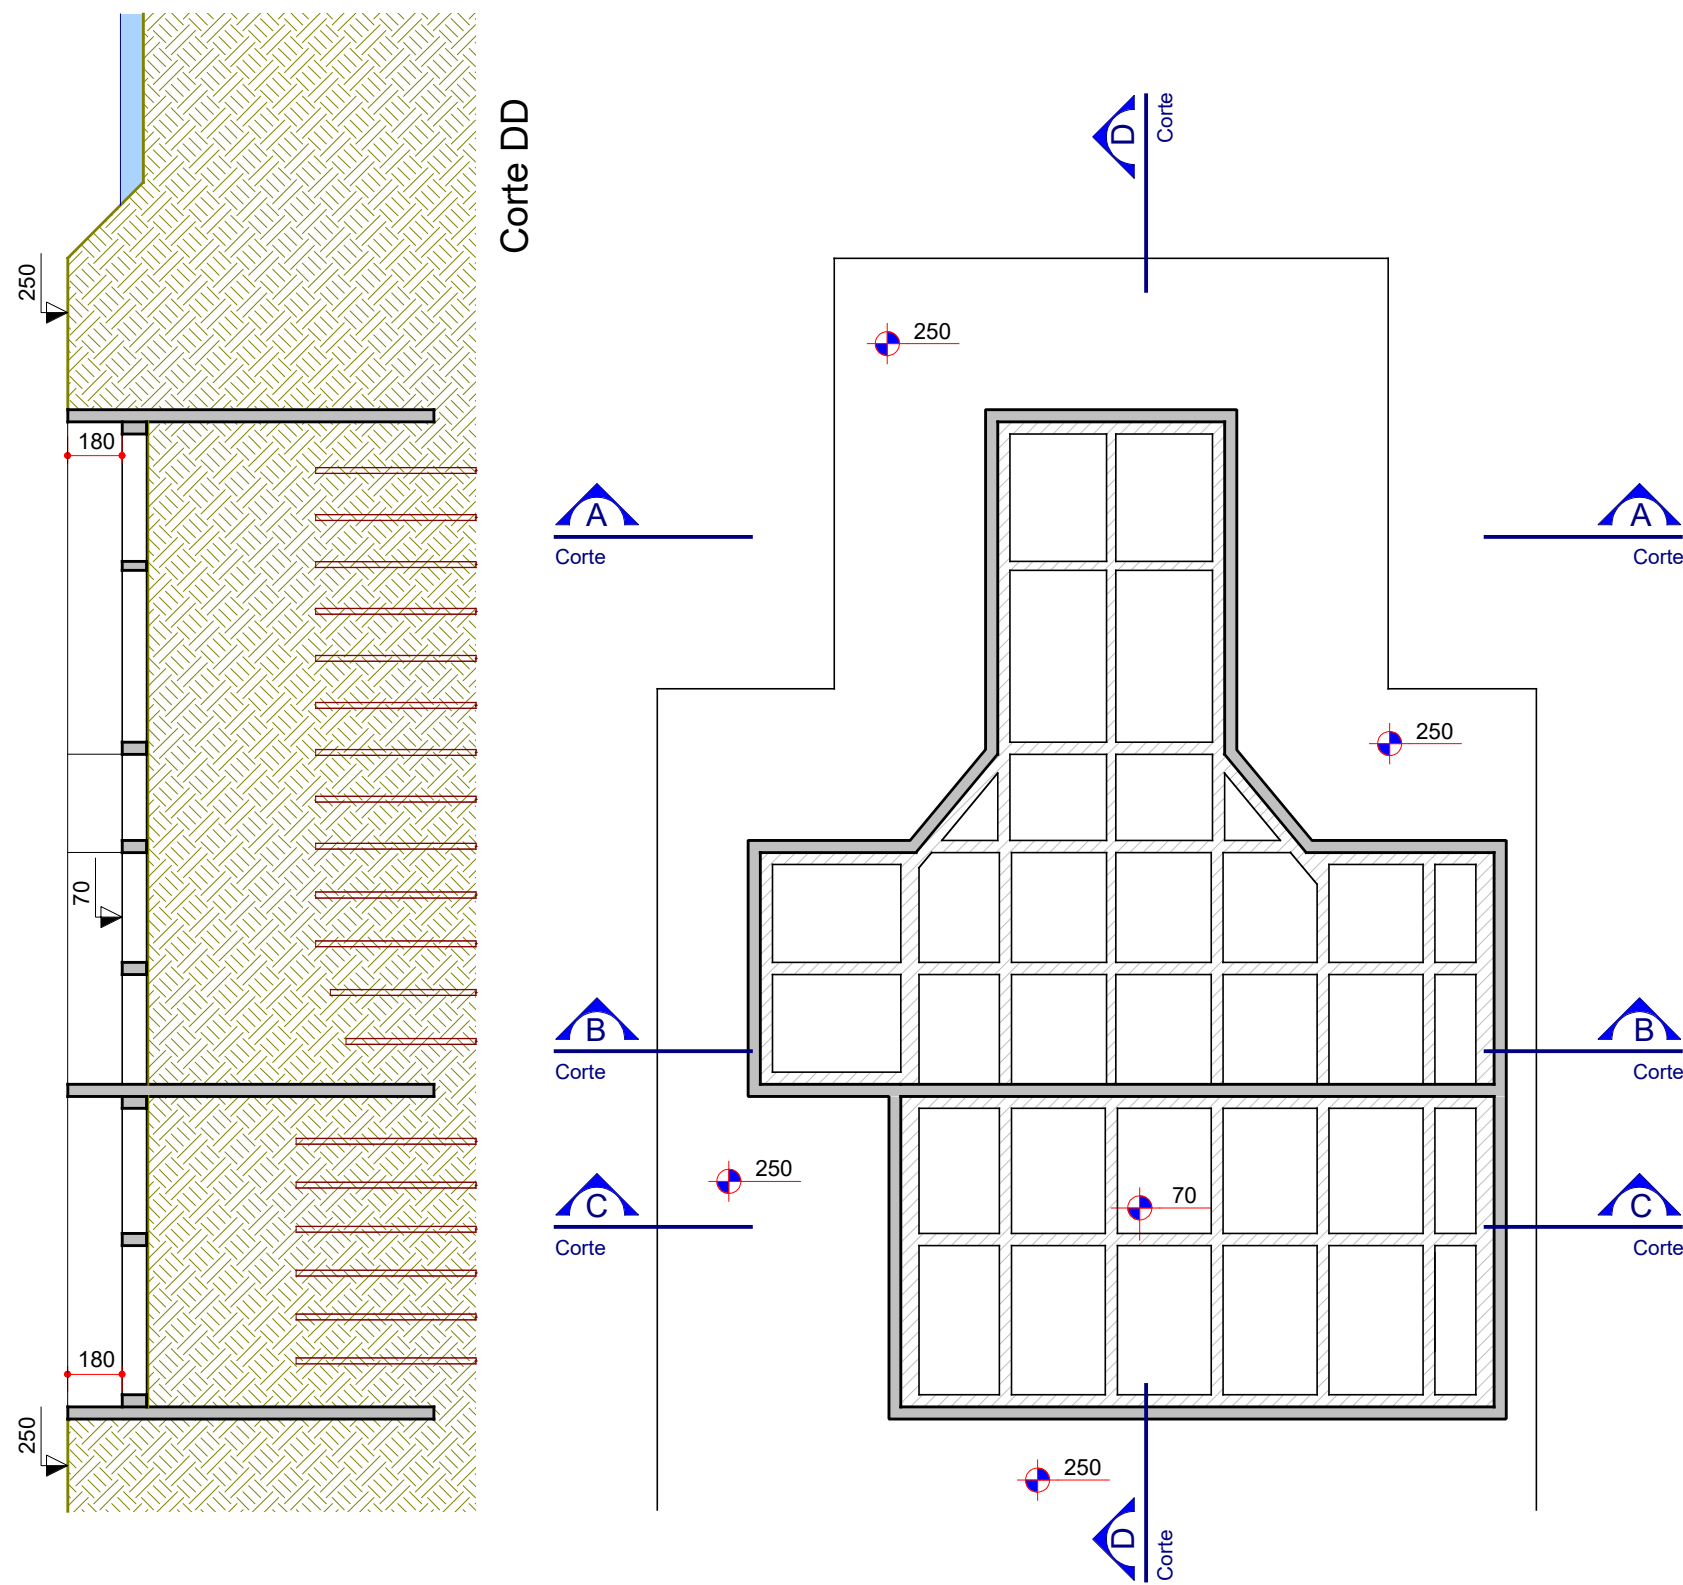

Corte AA

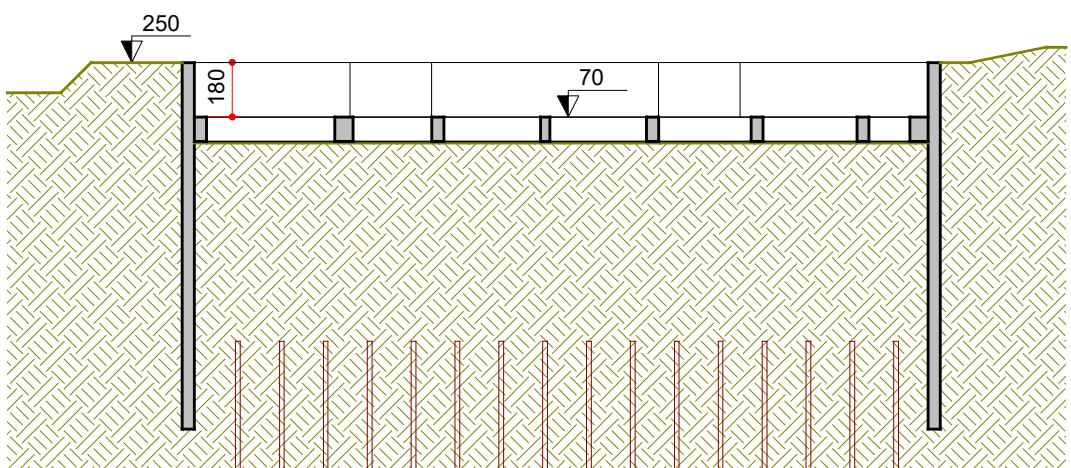

Corte BB

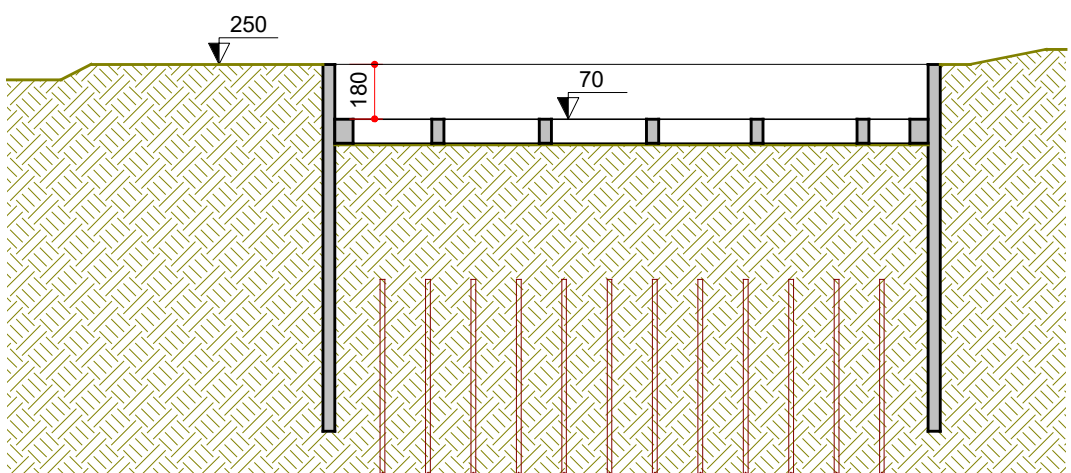

Corte CC

DESENHO		PROJETO		MODIFICAÇÃO		REVISÃO		DATA	
DMAE/ENG*/ARG* FISCAL DE OBRA									
EMPRESA/ENG*/ARG* RESP. EXECUÇÃO						CREA			
Prefeitura Municipal de Porto Alegre									
DEPARTAMENTO MUNICIPAL DE ÁGUA E ESGOTOS									
IDMAE									
Diretoria de Gestão e Desenvolvimento									
FOLHA DO PROJETO/PROCESSO DA OBRA									
4604		06/07		Rafael Lima					
COTA		DATA							
1:250		ABR/20							
RESPONSÁVEL-EMPRESA CONTRATADA									
XXXXXXXXXX									
DELEGADO TÍTULO DE PROJETO - DMAT									
ENG* RAFAEL LIMA									
GERÊNCIA DE PROJETOS E OBRAS									
ENG* MARCO FAGGIN									
COORDENADOR DE PROJETO									
ENG* AIRANA RAMALHO DO CANTO									
COORDENADOR DE PROJETO/PROCESSO									