

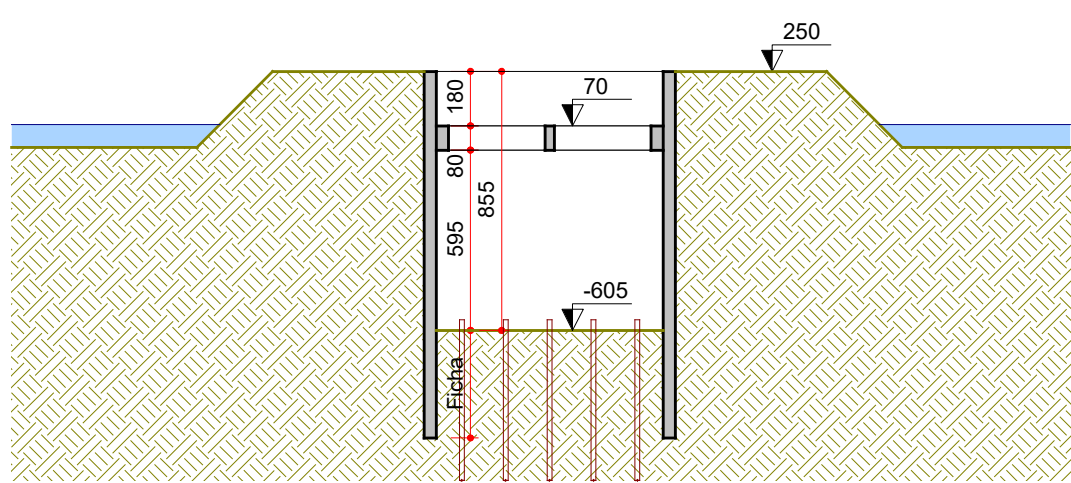



4 - 2ª Escavação
escala 1:250

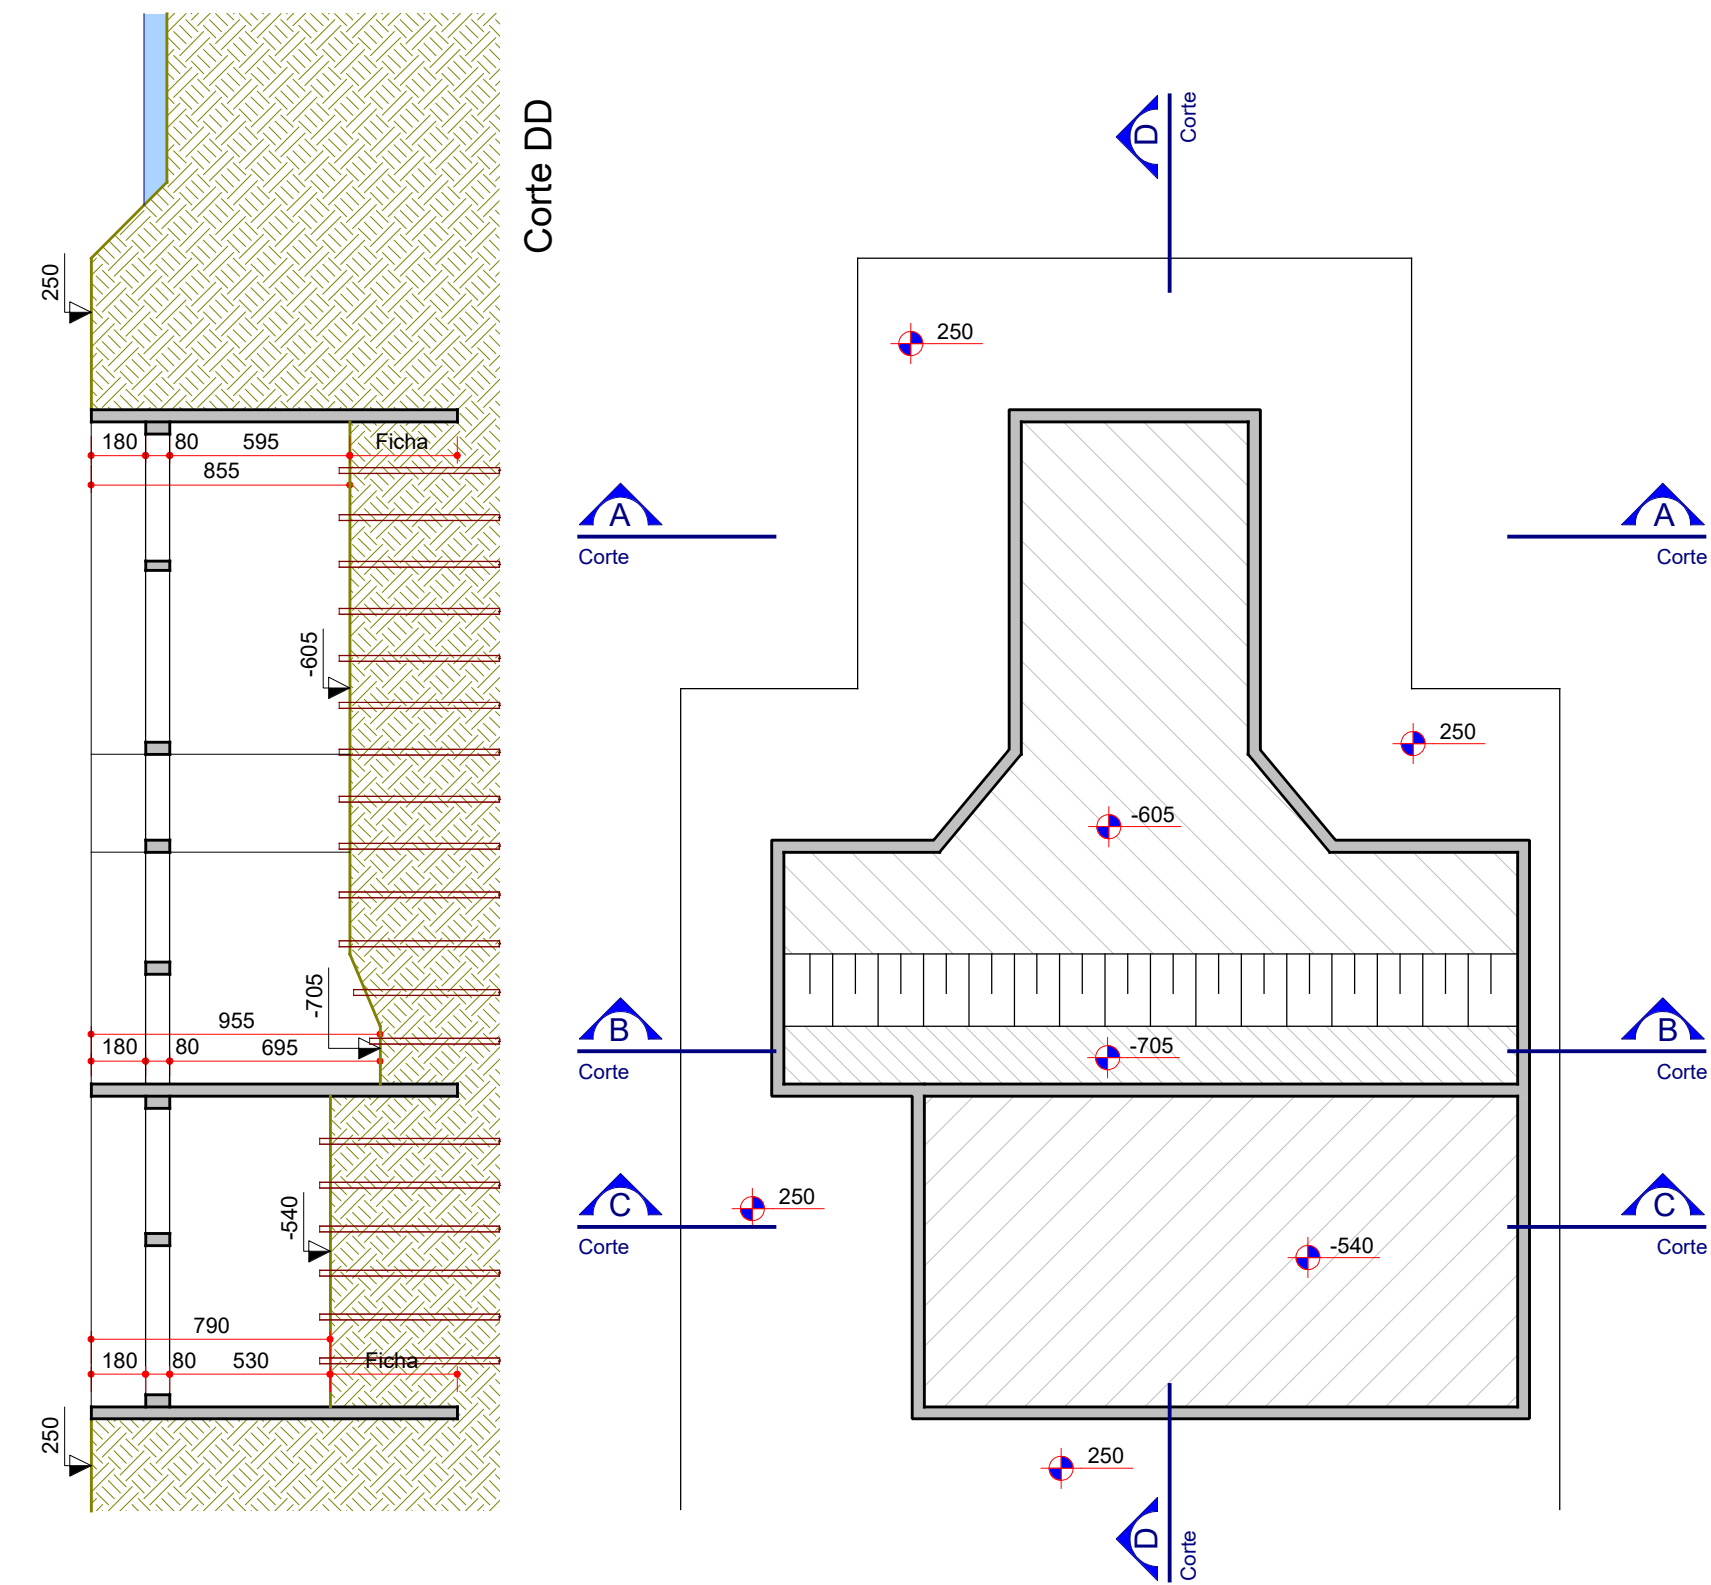

Corte AA


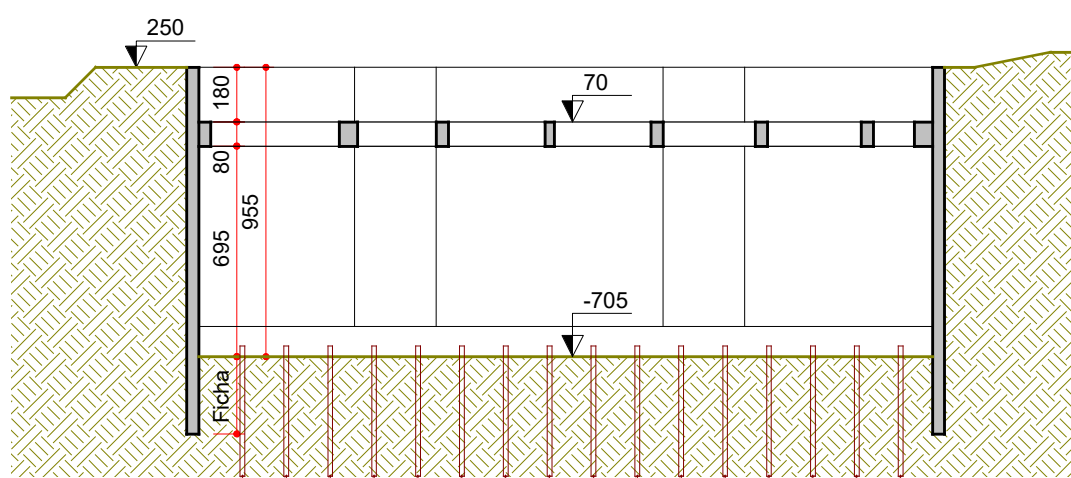


Corte BB

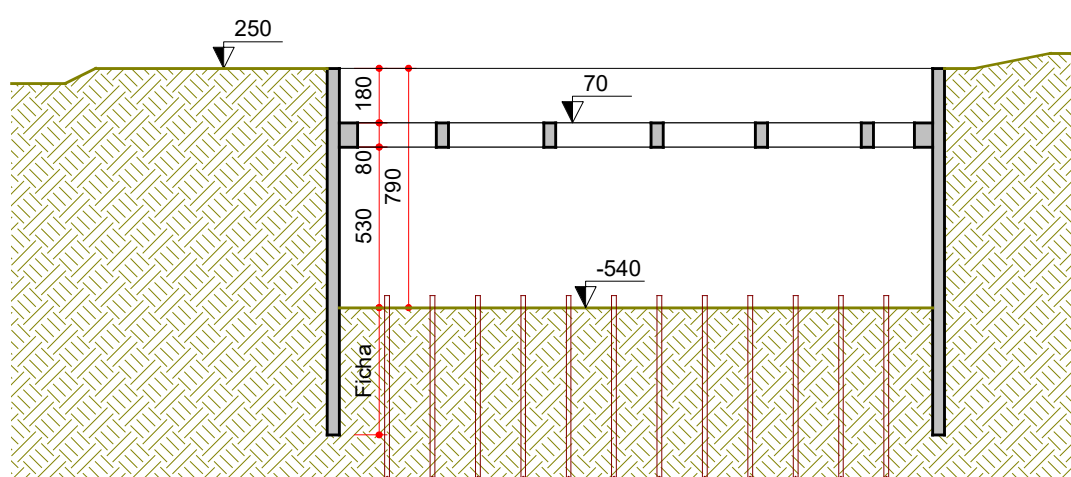


Corte CC


6 - Execução das Lajes do Fundo
Com esperas para as paredes internas
escala 1:250

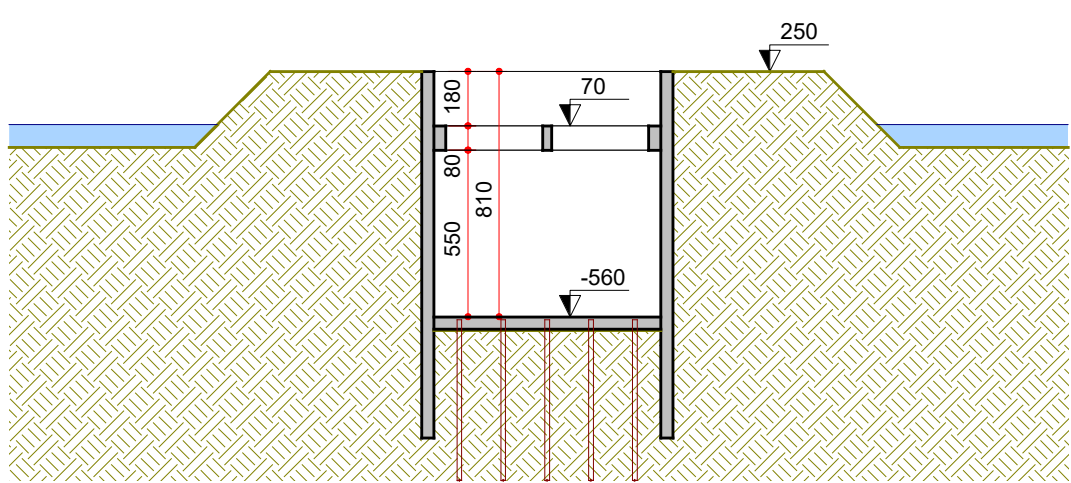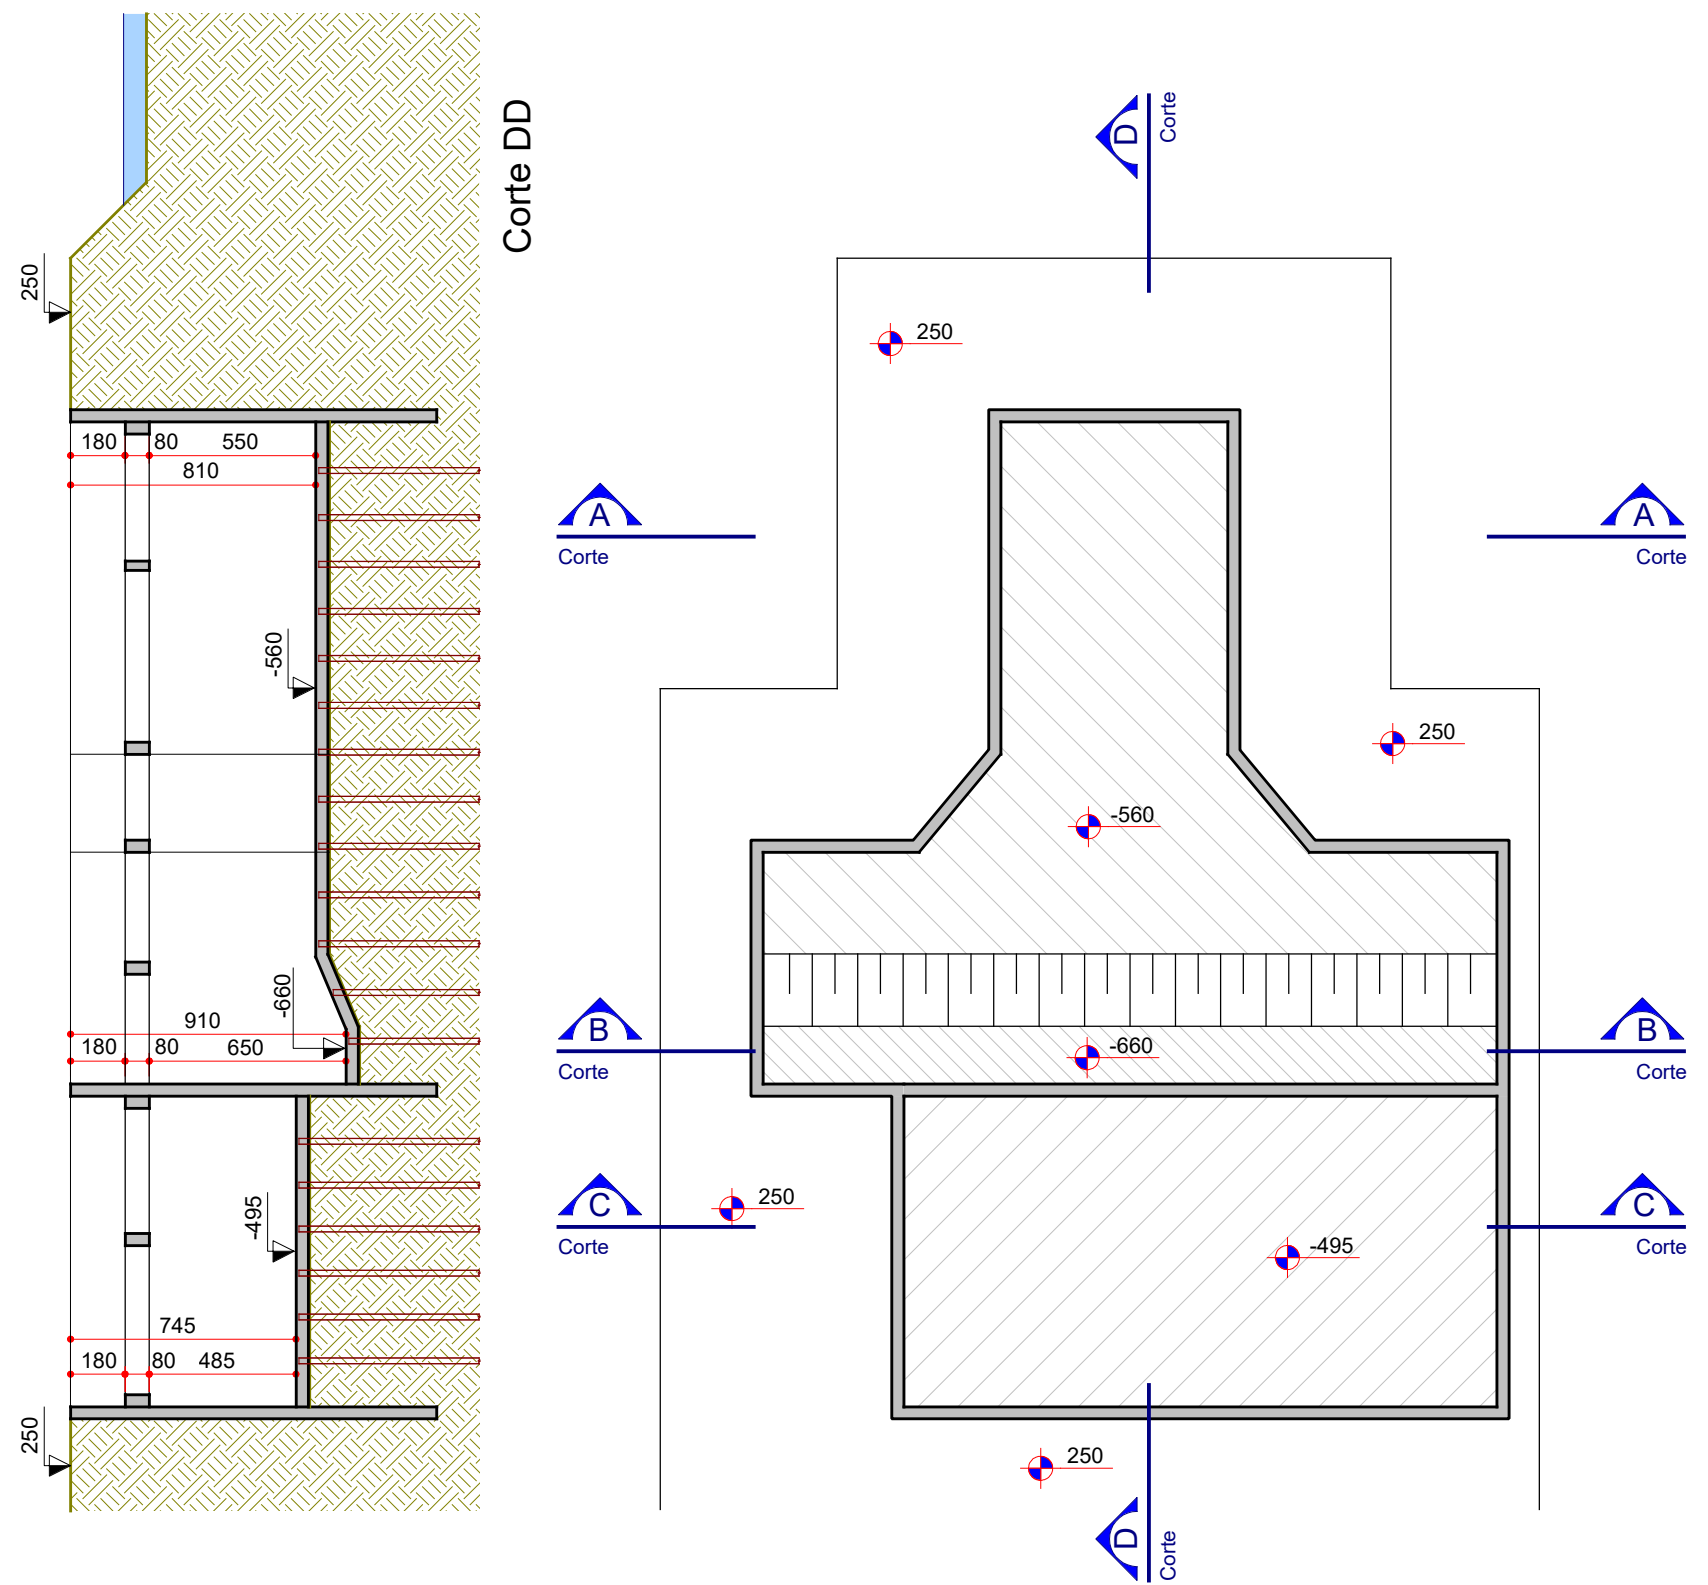

Corte AA


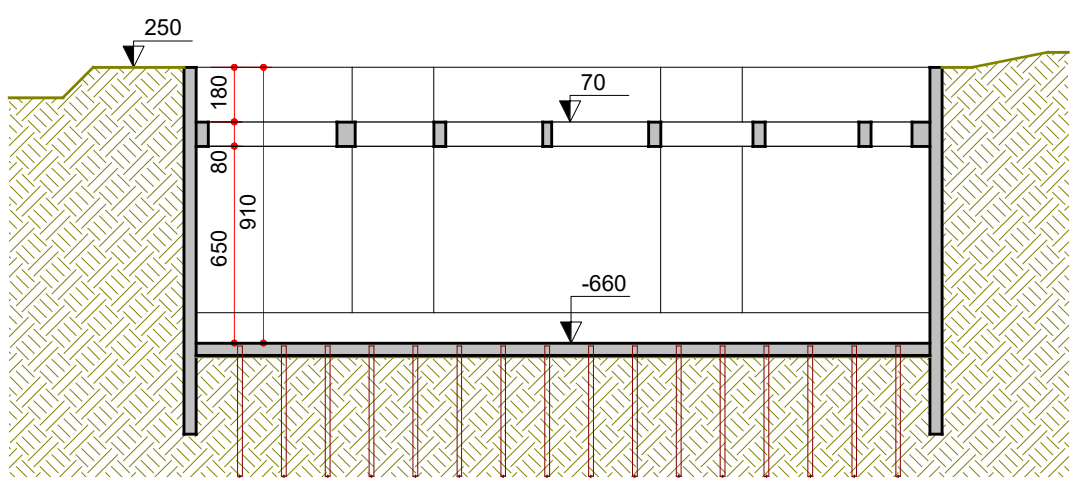


Corte BB

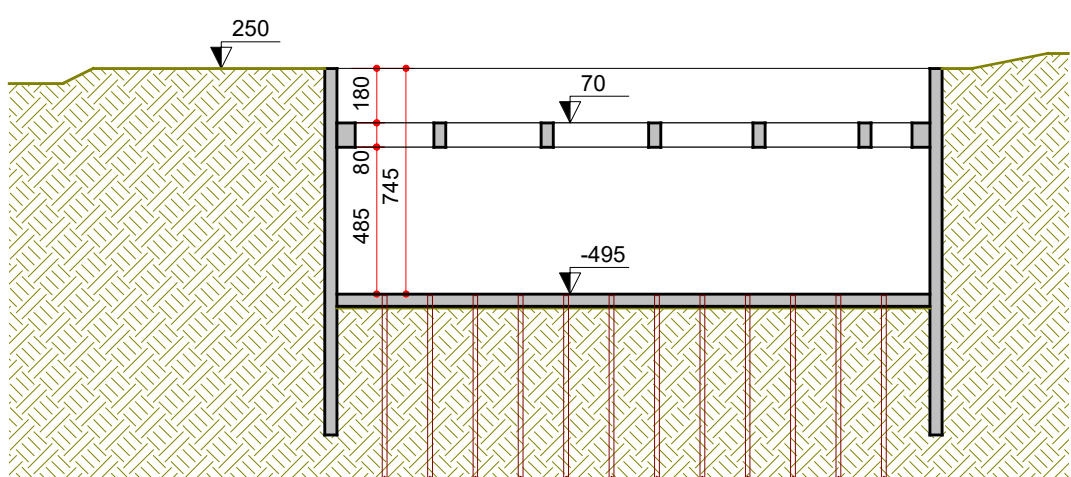


Corte CC


7 - Execução das Paredes Internas
Furos na Cortina Diafragma
Cintas com Esperas para os Pilares
escala 1:250

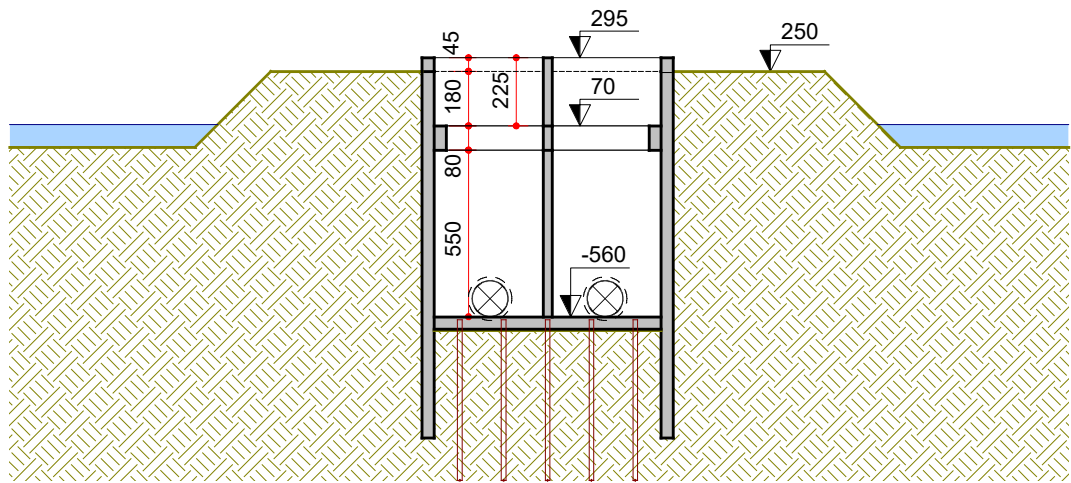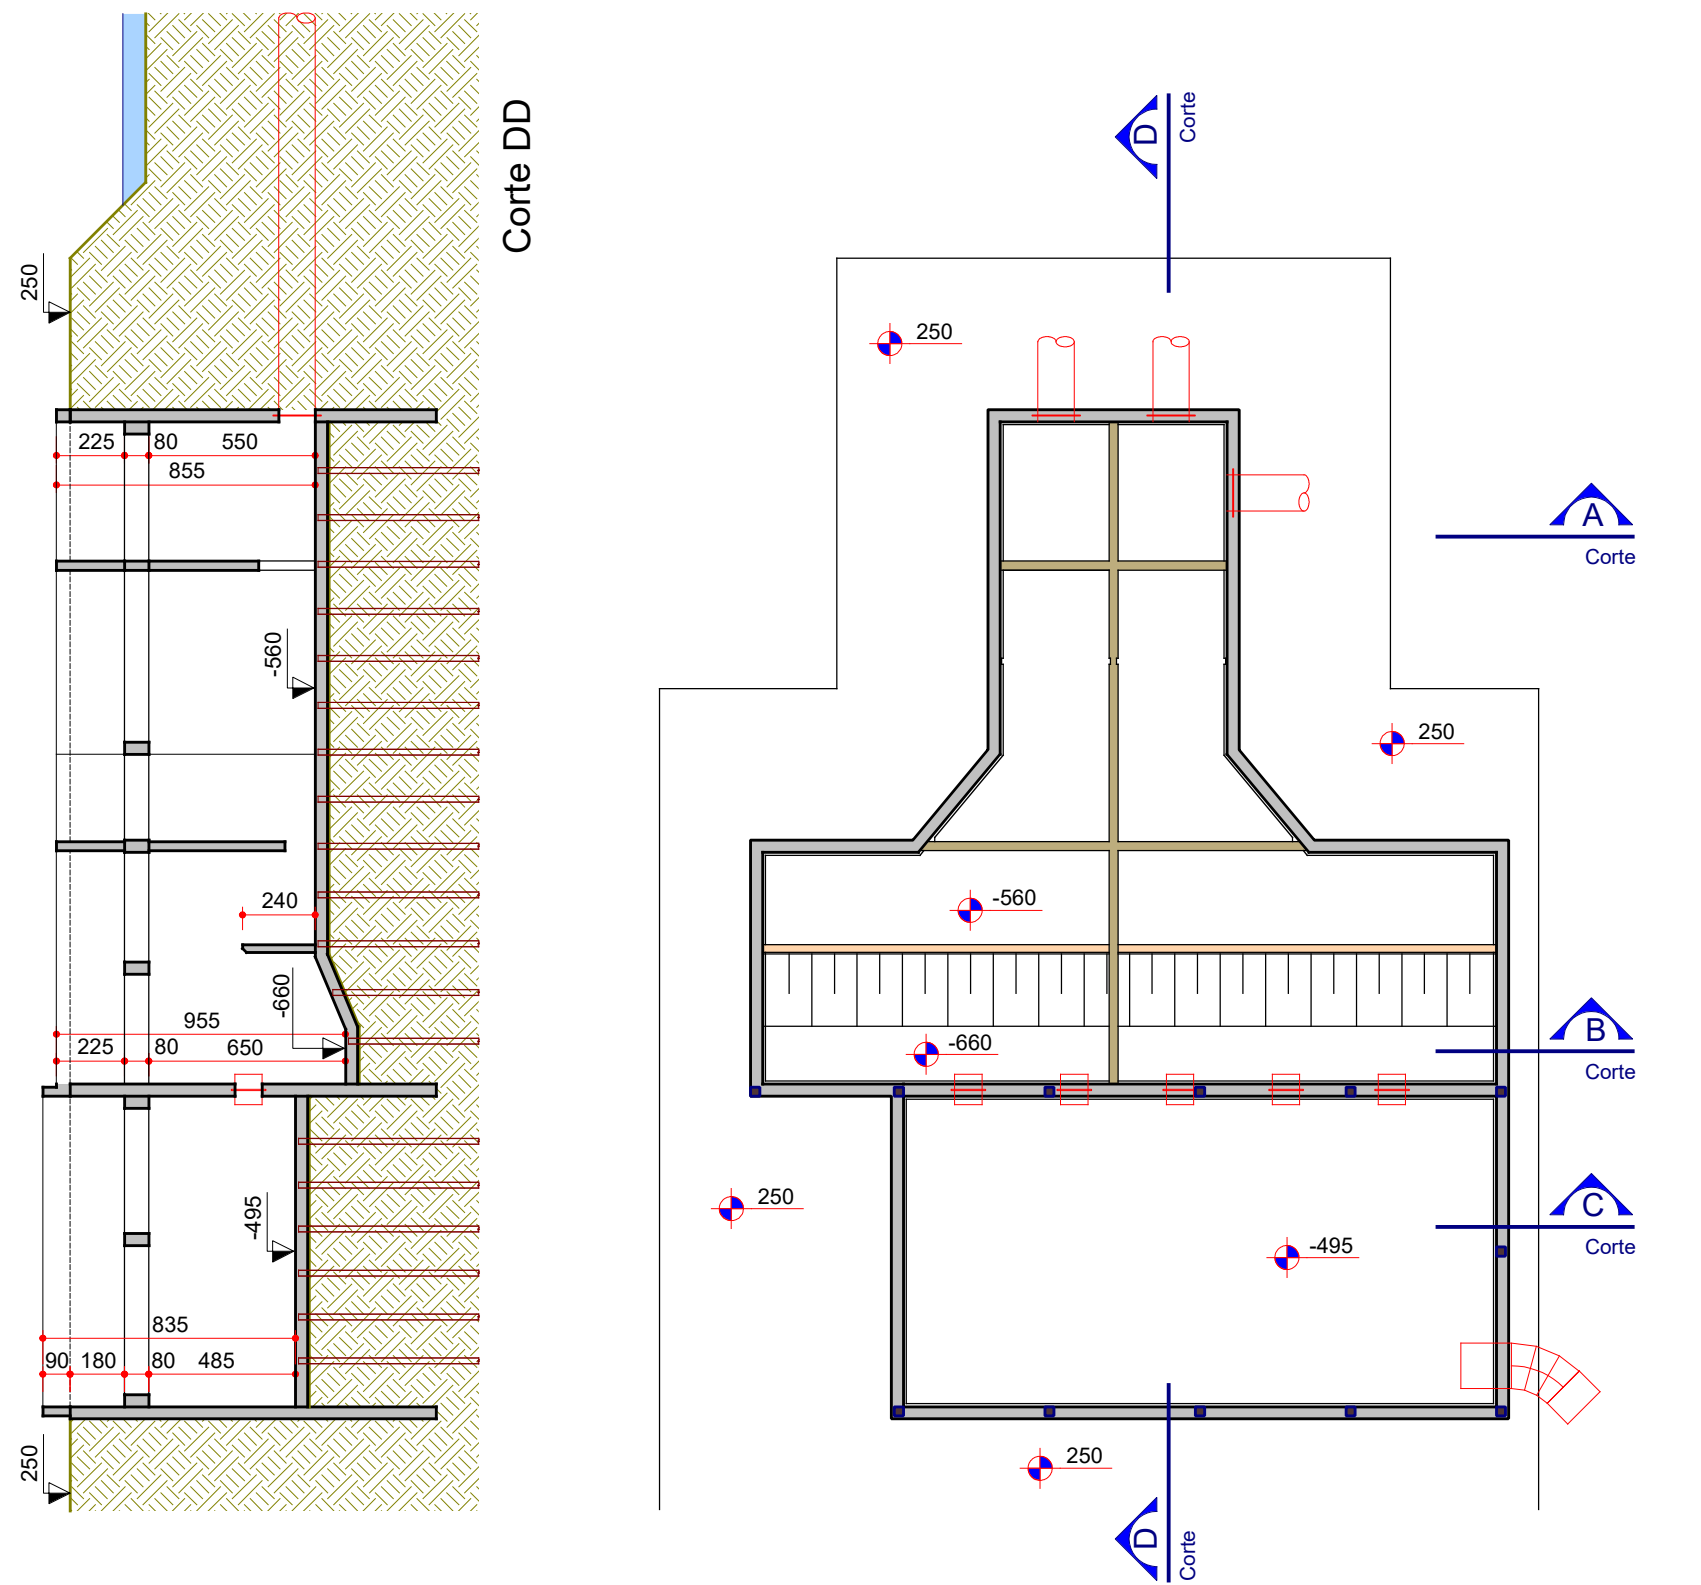

Corte AA


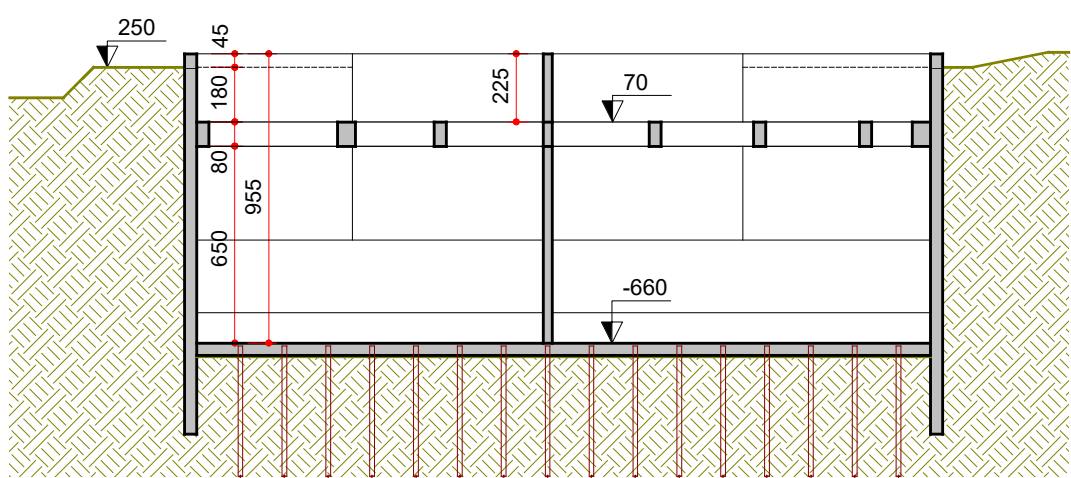


Corte BB

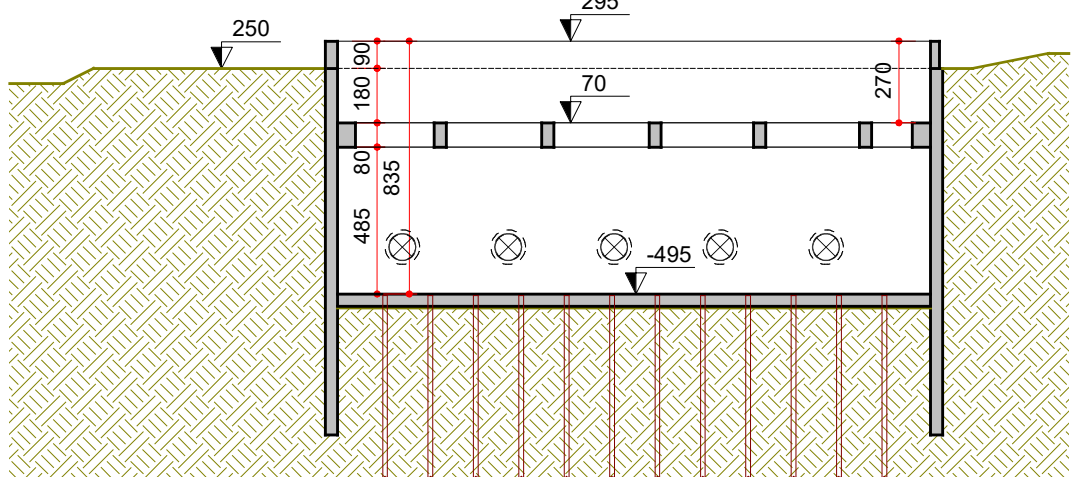


Corte CC


8 - Execução da Lajes Alveolares
escala 1:250

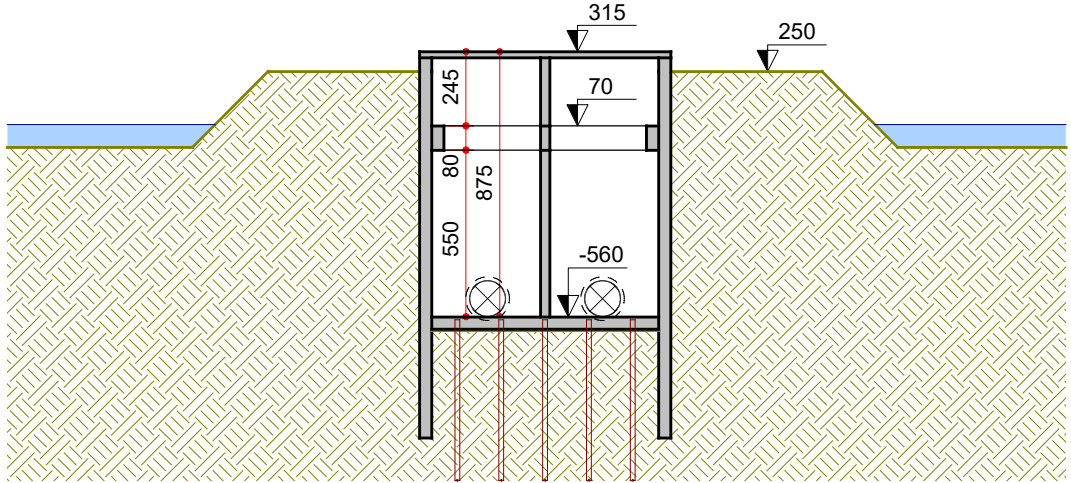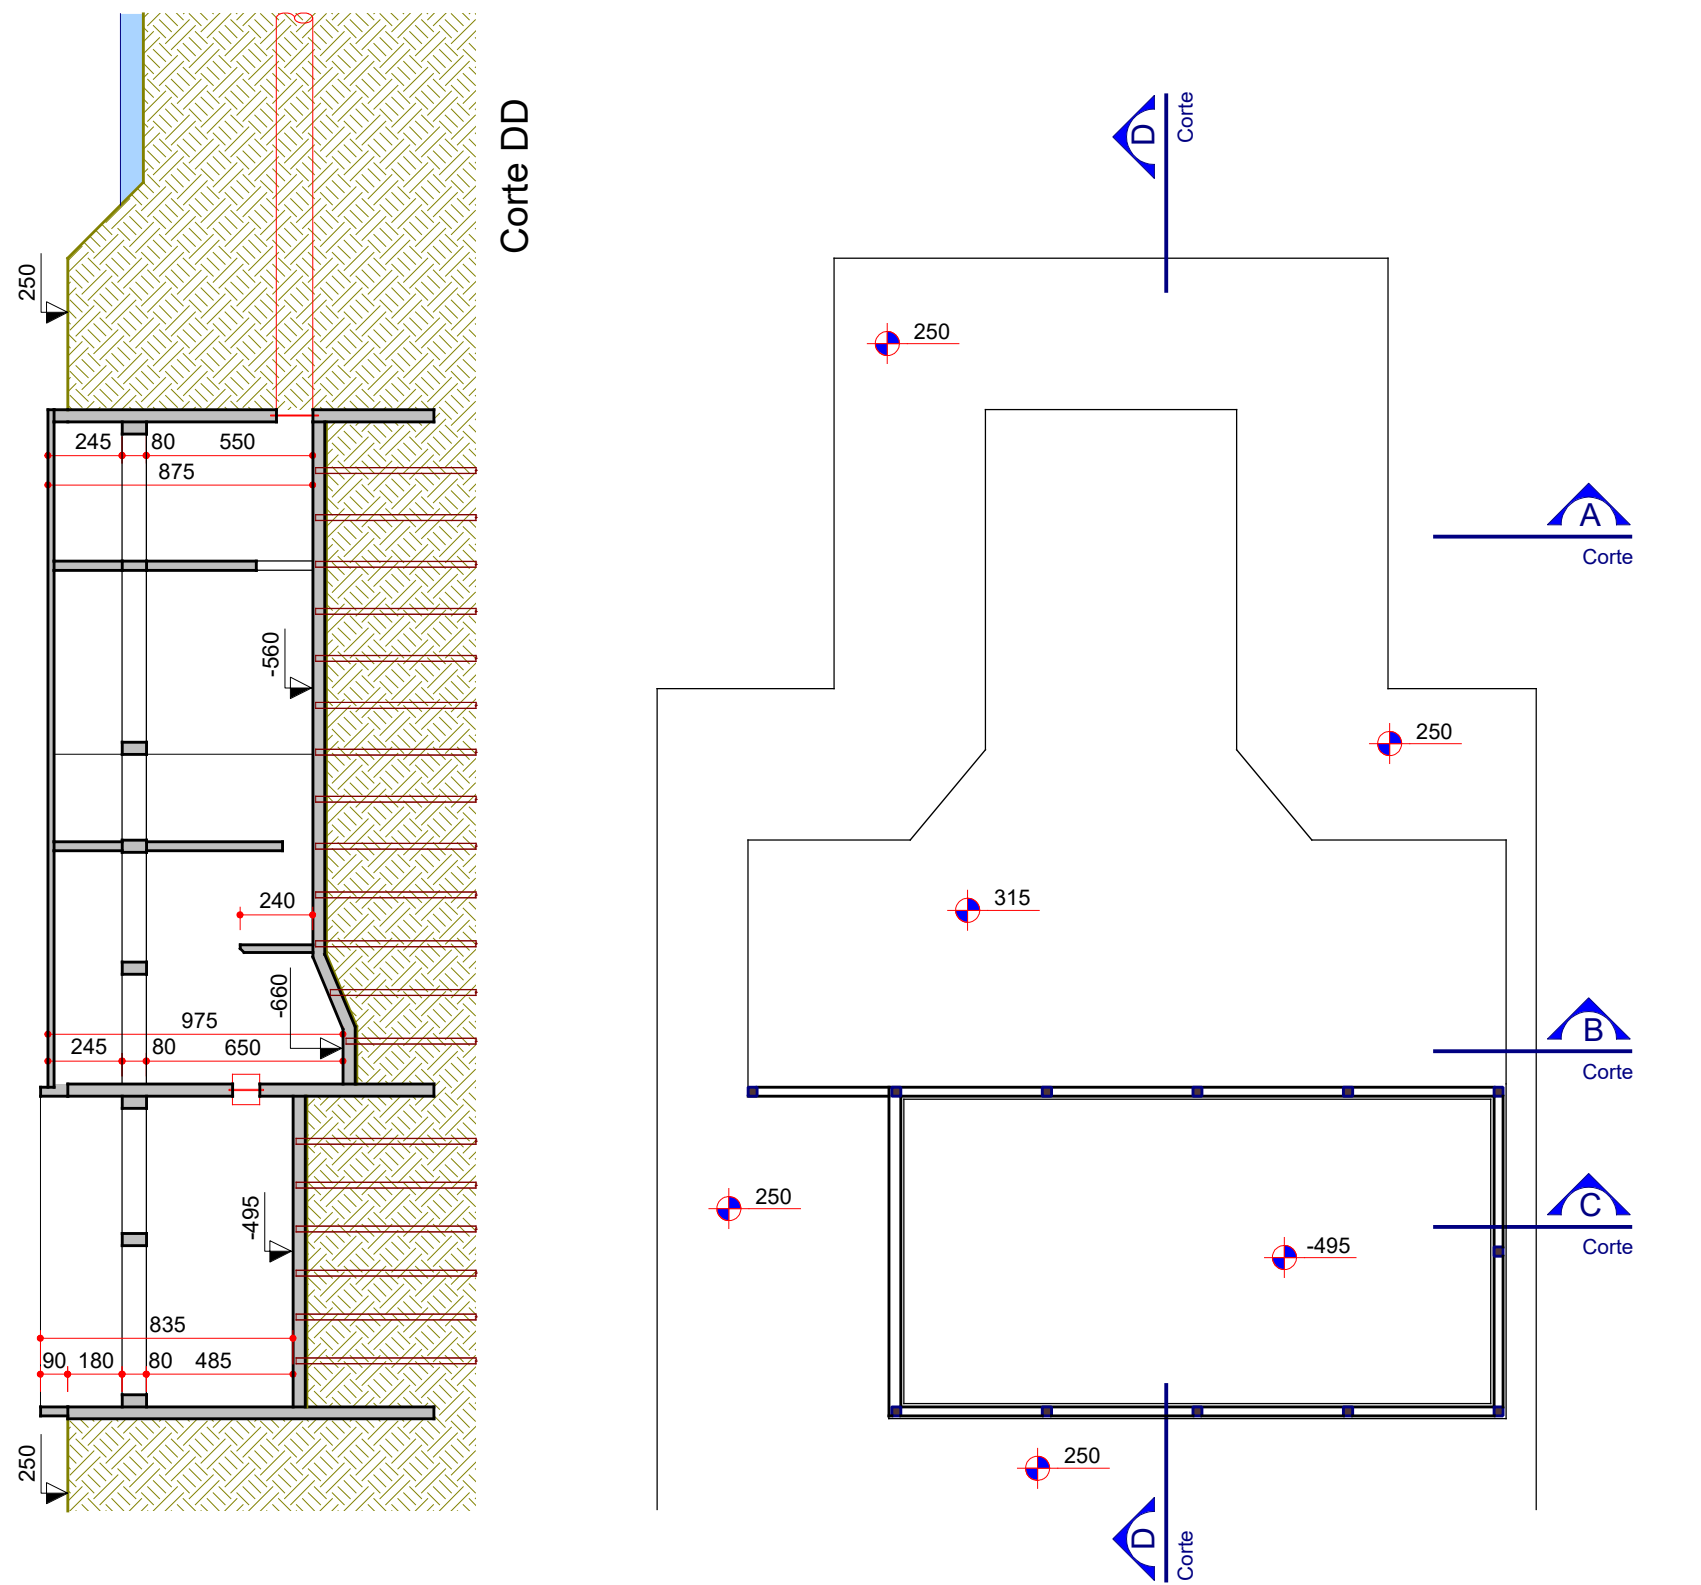

Corte AA

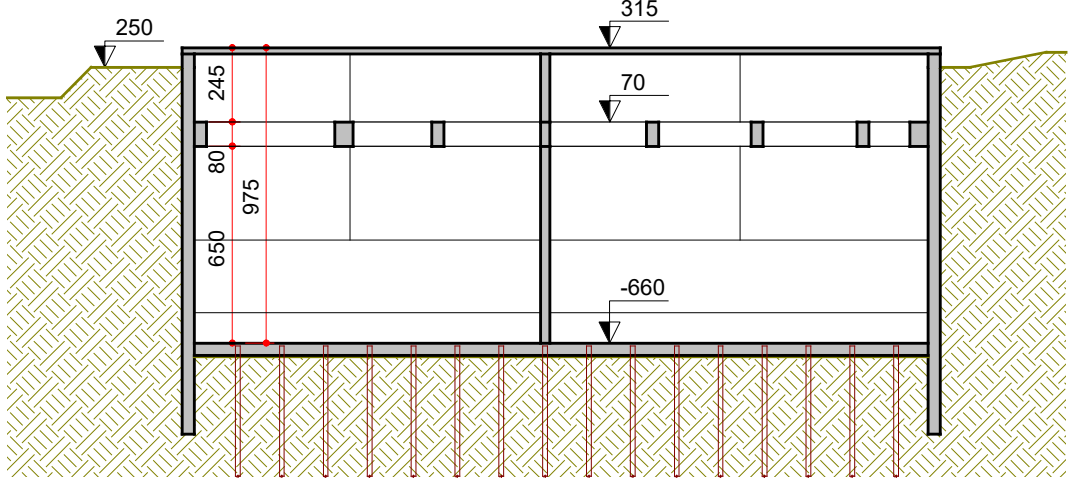

Corte BB

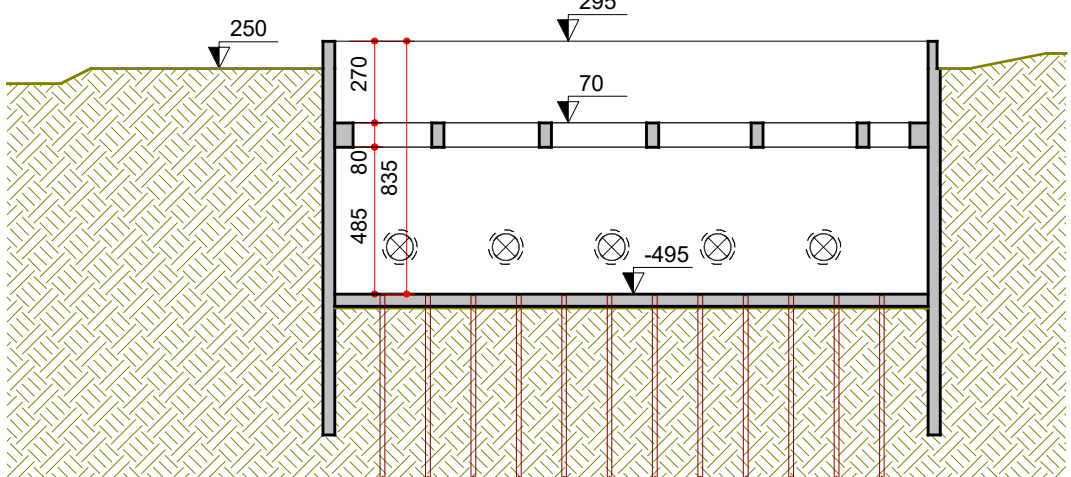

Corte CC

DESENHO	PROJETO	MODIFICAÇÃO	REVISÃO	DATA
DMAE/ENG*/ARG* FISCAL DE OBRA				
EMPRESA/ENG*/ARG* RESP. EXECUÇÃO			CREA	
Prefeitura Municipal de Porto Alegre DEPARTAMENTO MUNICIPAL DE ÁGUA E ESGOTOS				
Diretoria de Gestão e Desenvolvimento				
SAA PONTA DO ARADO				
EBAB				
PROJETO ESTRUTURAL				
SEQUENCIA EXECUTIVA SUGERIDA PARA O POÇO				
FOLHA DO PROJETO/ASSO DA OBRA				
DESENHO	4604	PROJETO	Rafael Lima	
ESCALA	1:250	DATA	ABR/20	07/07
RESP/PROVISO-COPRESA CONTINUA				
XXXXXXXXXX				
PROJETO FISCAL DE PROJETO - DMAT				
ENG* RAFAEL LIMA				
GERENCIA DE PROJETOS E OBRAS				
ENG* MARCO FAGGIN				
GERENCIA DE MANUTENÇÃO				
ENG* AIRANA RAMALHO DO CANTO				
CODIGO DO PROJETO/PROCESSO				