

1

|                |              |              |          |                |  |
|----------------|--------------|--------------|----------|----------------|--|
| 0 EMISSÃO:     |              | ATUALIZAÇÃO  |          | LEVANTADO POR: |  |
| DESENHADO POR: | PROCESSO N°: | RESPONSÁVEL: | DATA:    |                |  |
| A.F.G.         |              |              | 21/03/05 |                |  |



|                |              |                 |          |                |  |
|----------------|--------------|-----------------|----------|----------------|--|
| A REVISÃO      |              | ATUALIZAÇÃO TAP |          | LEVANTADO POR: |  |
| DESENHADO POR: | PROCESSO N°: | RESPONSÁVEL:    | DATA:    |                |  |
| ALINE          |              |                 | 10/05/11 |                |  |

|                |              |                  |          |                |  |
|----------------|--------------|------------------|----------|----------------|--|
| B REVISÃO      |              | EXTENSÃO DE REDE |          | LEVANTADO POR: |  |
| DESENHADO POR: | PROCESSO N°: | RESPONSÁVEL:     | DATA:    |                |  |
| EQ-DOC GEO     | REF. 011/09  | EQ-DOC GEO       | 10/09/18 |                |  |

**DMAB**  
Departamento Municipal de Água e Esgotos  
**CADASTRO DE REDE DE ÁGUA**



As informações contidas neste cadastro NÃO  
invalidam a necessidade de sondagem.

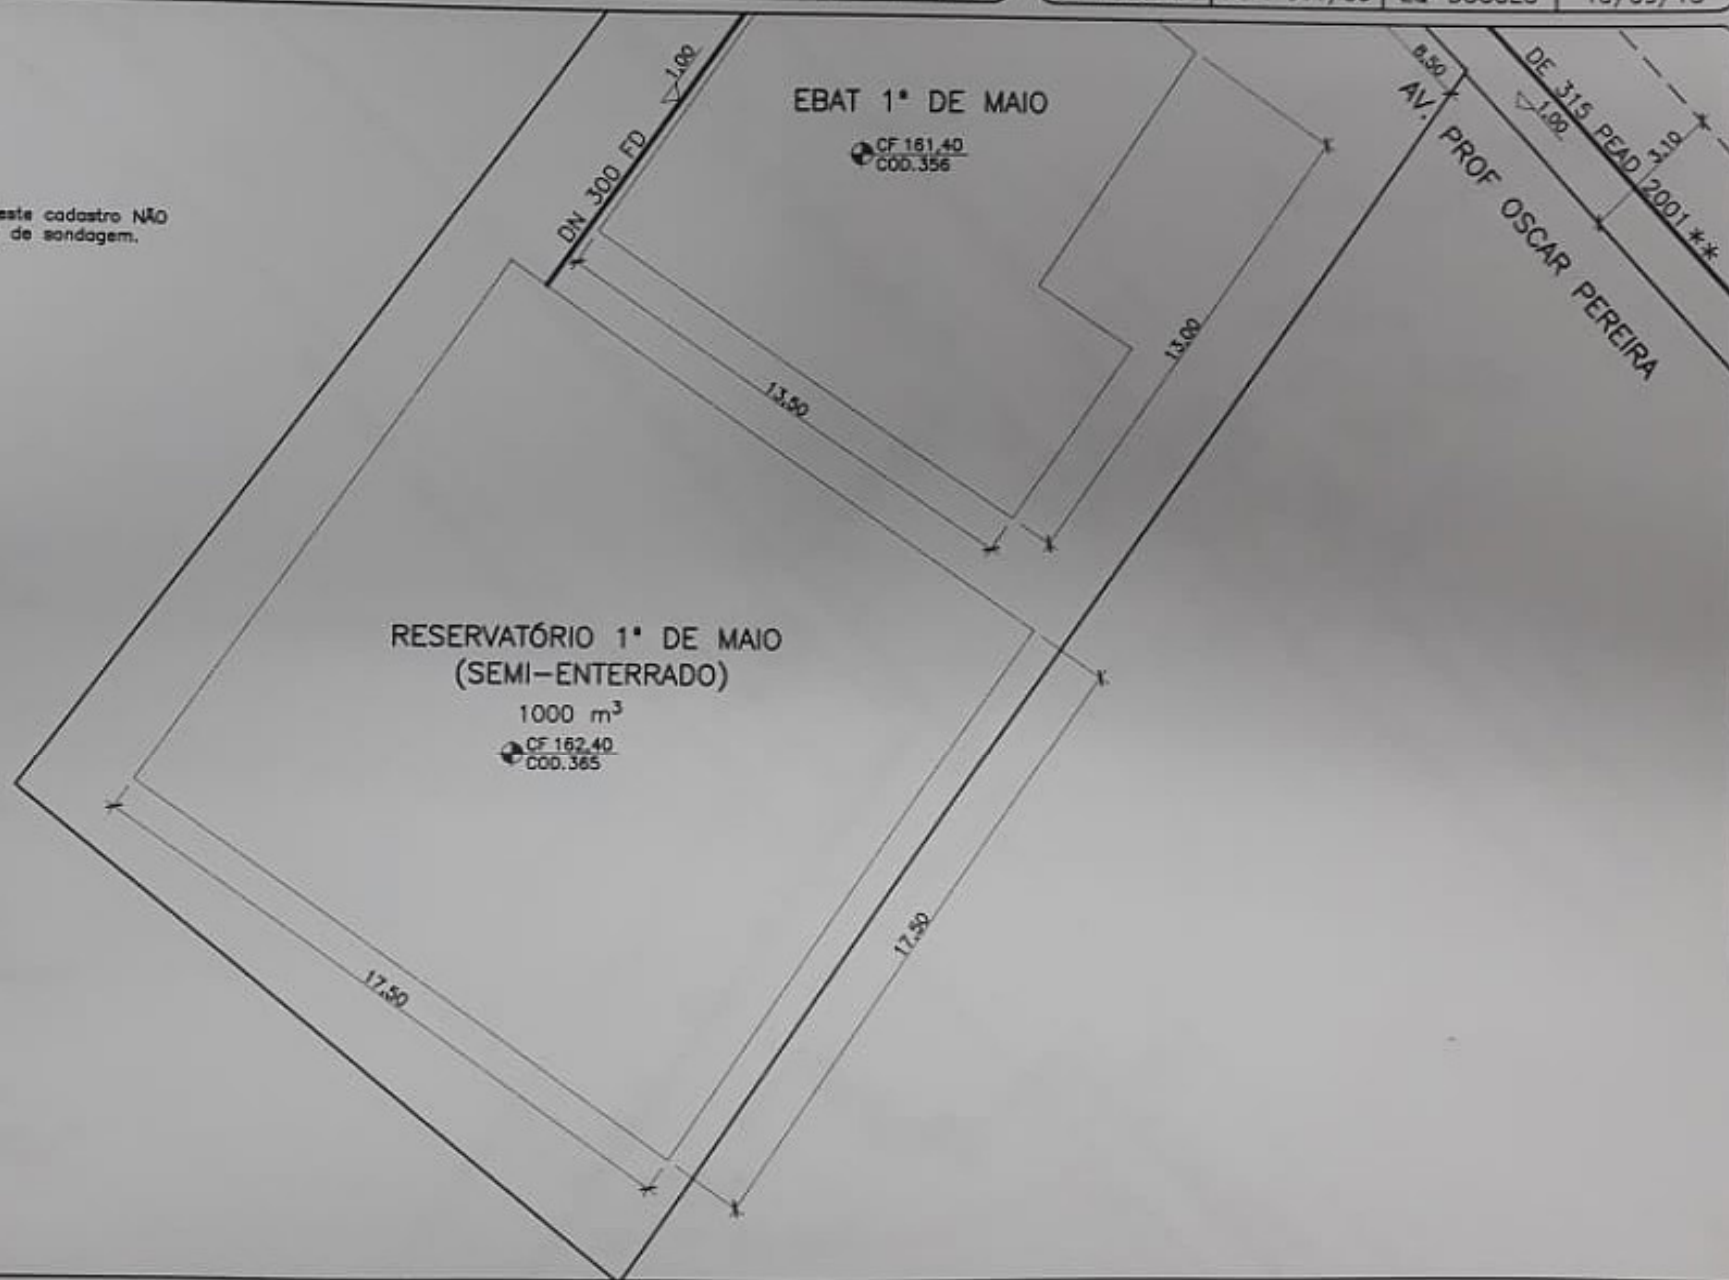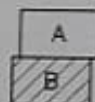

ESCALA:


1:200

FOLHA:

127

Nº DO NO:

110B

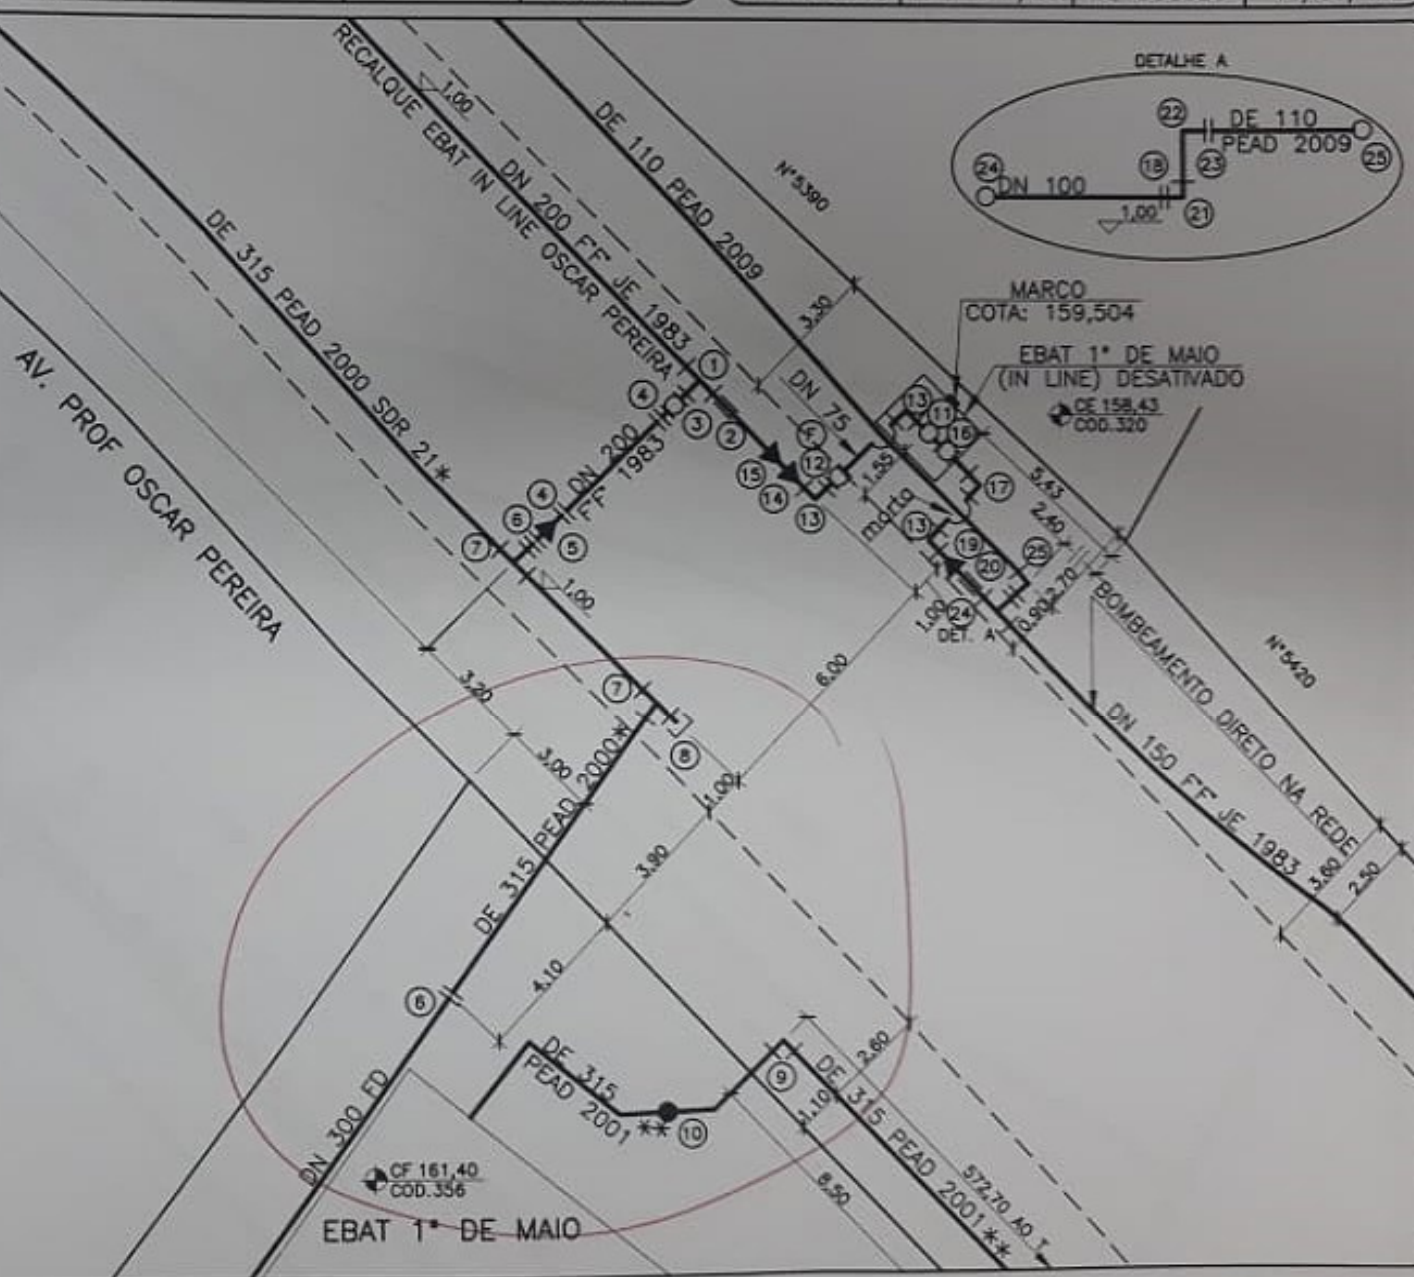



3

|                |              |                |          |
|----------------|--------------|----------------|----------|
| 0 EMISSÃO:     |              | LEVANTADO POR: |          |
| ATUALIZAÇÃO    |              |                |          |
| DESENHADO POR: | PROCESSO N°: | RESPONSÁVEL:   | DATA:    |
| A.F.G.         |              |                | 21/01/05 |

|                |              |                |          |
|----------------|--------------|----------------|----------|
| A REVISÃO      |              | LEVANTADO POR: |          |
| ATUALIZAÇÃO    |              | SCLA           |          |
| DESENHADO POR: | PROCESSO N°: | RESPONSÁVEL:   | DATA:    |
| LIZE           | REF. 003/05  |                | 22/03/06 |


|                |              |                |          |
|----------------|--------------|----------------|----------|
| B REVISÃO      |              | LEVANTADO POR: |          |
| ATUALIZAÇÃO    |              |                |          |
| DESENHADO POR: | PROCESSO N°: | RESPONSÁVEL:   | DATA:    |
| EQ-DOC GEO     |              | EQ-DOC GEO     | 10/09/18 |

**JDMAB**  
Departamento Municipal de Água e Esgotos  
CADASTRO DE REDE DE ÁGUA

ESCALA:  
1:200

CARTAS:  
127

Nº DO MÓ:  
41

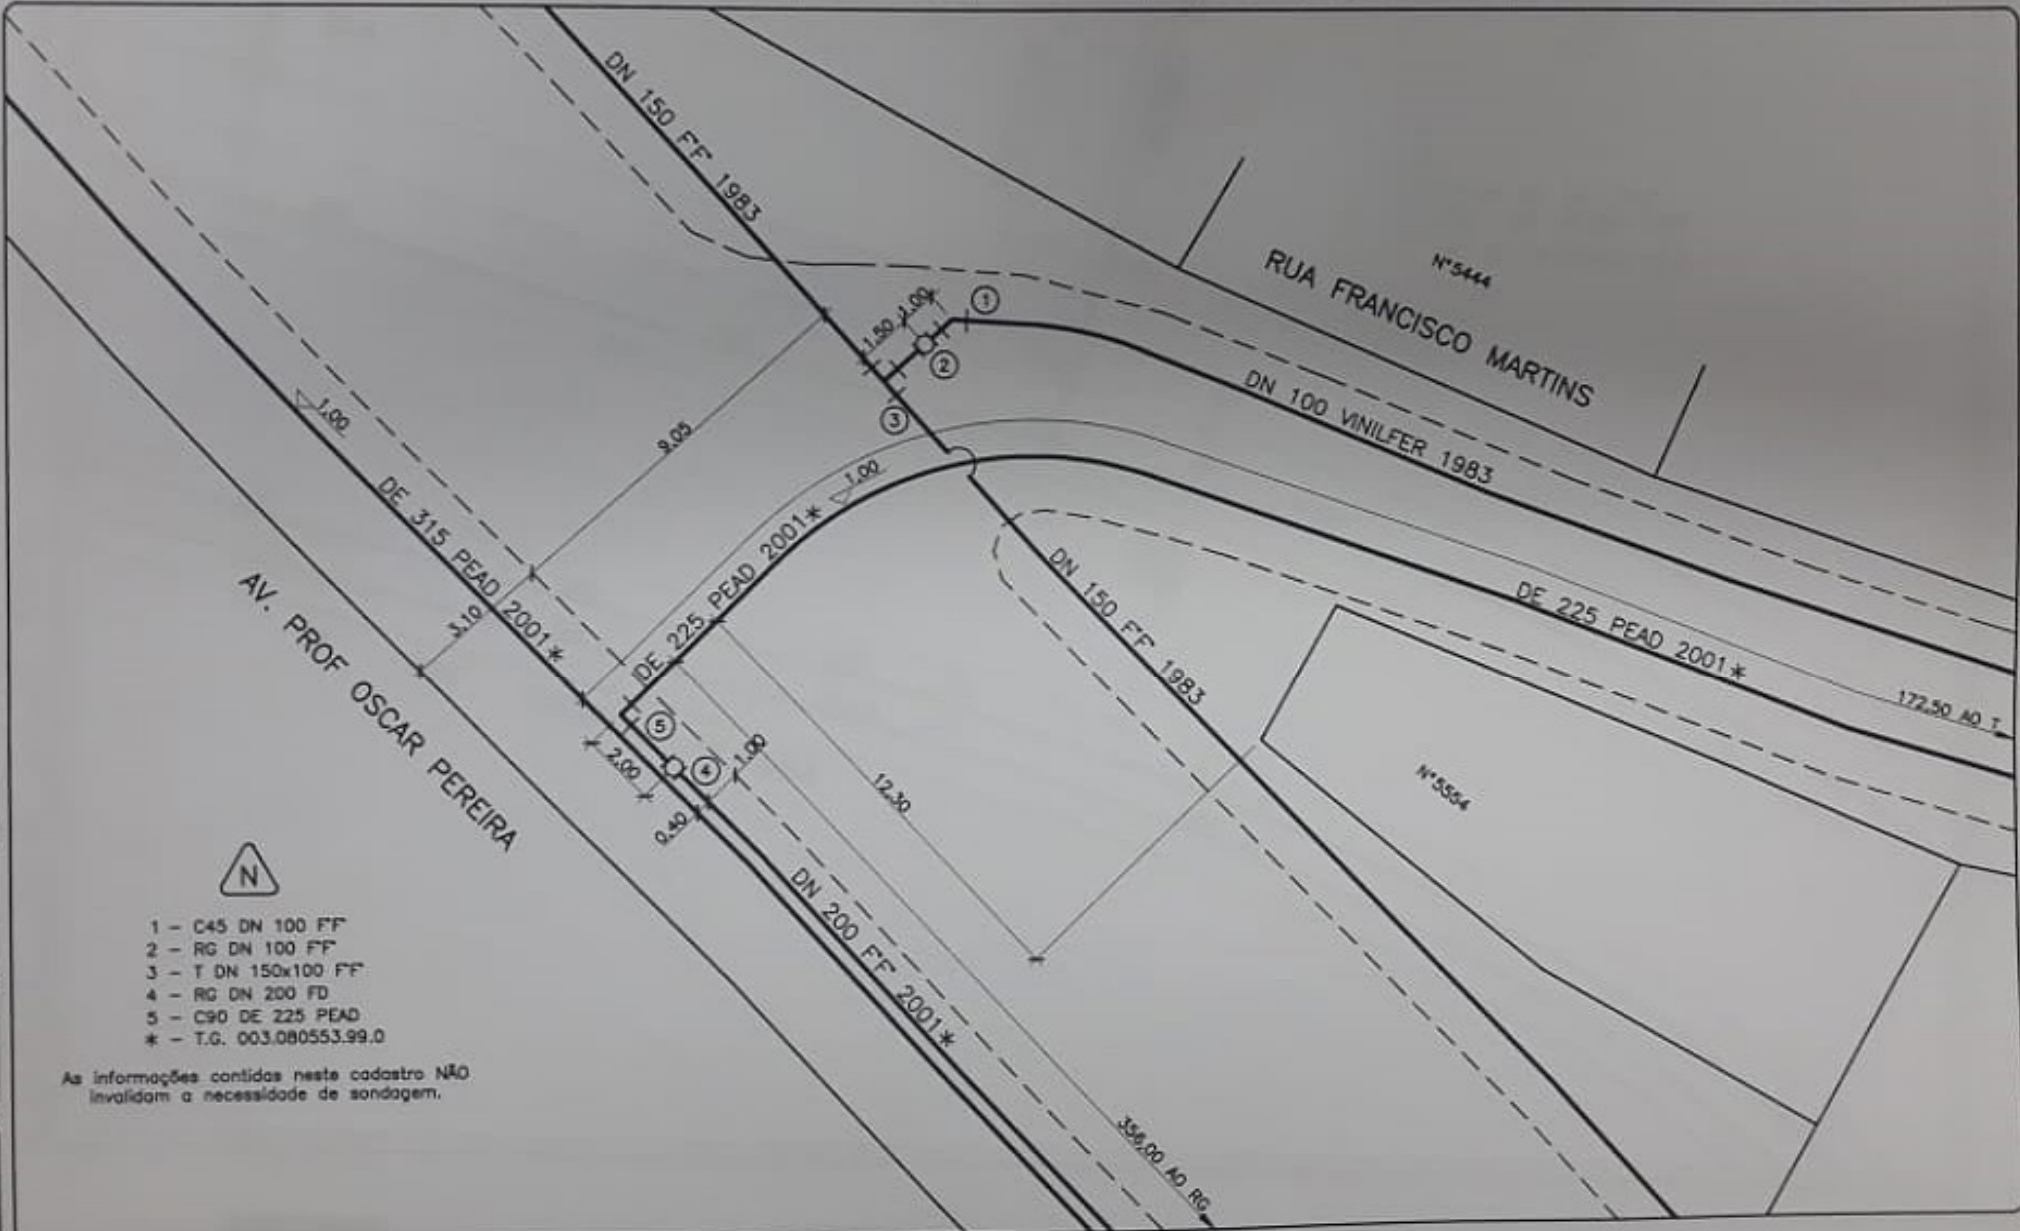

As informações contidas neste cadastro NÃO invalidam a necessidade de sondagem.


|                |              |                |          |                |              |                |       |                |              |                |       |
|----------------|--------------|----------------|----------|----------------|--------------|----------------|-------|----------------|--------------|----------------|-------|
| C EMISSÃO      |              | LEVANTADO POR: |          | A REVISÃO      |              | LEVANTADO POR: |       | B REVISÃO      |              | LEVANTADO POR: |       |
| REDE NOVA      |              | SJF            |          |                |              |                |       |                |              |                |       |
| DESENHADO POR: | PROCESSO Nº: | RESPONSÁVEL:   | DATA:    | DESENHADO POR: | PROCESSO Nº: | RESPONSÁVEL:   | DATA: | DESENHADO POR: | PROCESSO Nº: | RESPONSÁVEL:   | DATA: |
| DSZ            |              |                | 22/09/03 |                |              |                |       |                |              |                |       |

**JMAB**  
DEPARTAMENTO MUNICIPAL DE ÁGUA E ESGOTOS  
CADASTRO DE REDE DE ÁGUA

ESCALA:  
1/200

AÉRO:  
127

Nº DO NO:  
42

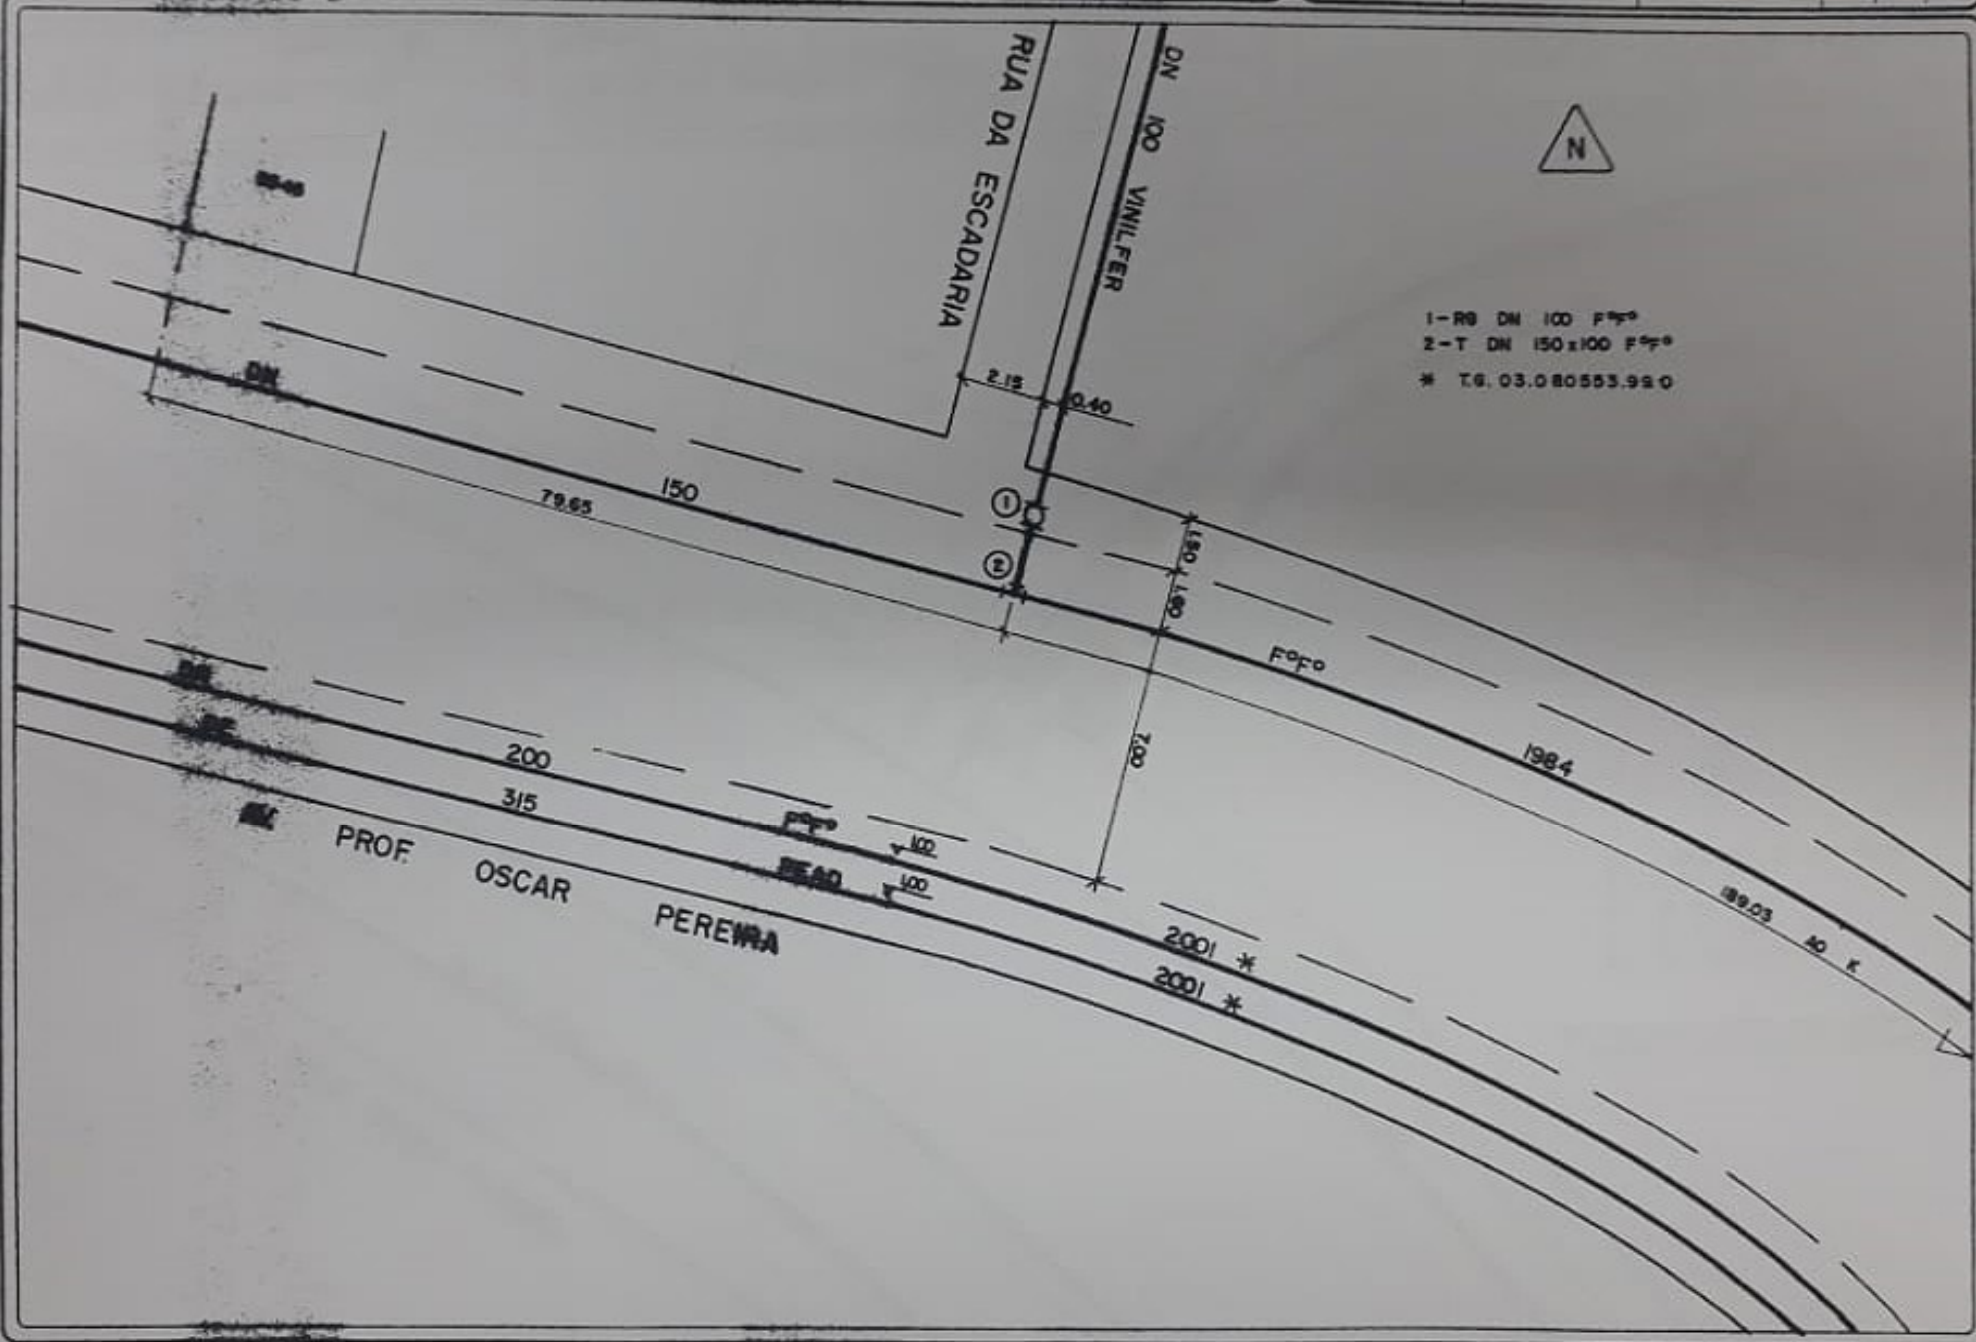



5

|                |              |                |          |
|----------------|--------------|----------------|----------|
| 0 EMISSÃO:     |              | LEVANTADO POR: |          |
| REDE NOVA      |              | SJF            |          |
| DESENHADO POR: | PROCESSO N°: | RESPONSÁVEL:   | DATA:    |
| DSZ            |              |                | 22/09/03 |

|                          |              |                |          |
|--------------------------|--------------|----------------|----------|
| A REVISÃO                |              | LEVANTADO POR: |          |
| LEVANTAMENTO DE REGISTRO |              | GOLDENGEIO     |          |
| DESENHADO POR:           | PROCESSO N°: | RESPONSÁVEL:   | DATA:    |
| EQ-DOC GEO               |              | EQ-DOC GEO     | 16/08/19 |

|                |              |                |          |
|----------------|--------------|----------------|----------|
| B REVISÃO      |              | LEVANTADO POR: |          |
| ATUALIZAÇÃO    |              |                |          |
| DESENHADO POR: | PROCESSO N°: | RESPONSÁVEL:   | DATA:    |
| EQ-DOC GEO     |              | EQ-DOC GEO     | 16/08/19 |




Departamento Municipal de Água e Esgotos  
CADASTRO DE REDE DE ÁGUA

ESCALA:  
1:200

CARTILHA:  
127

Nº DO NDI:  
83

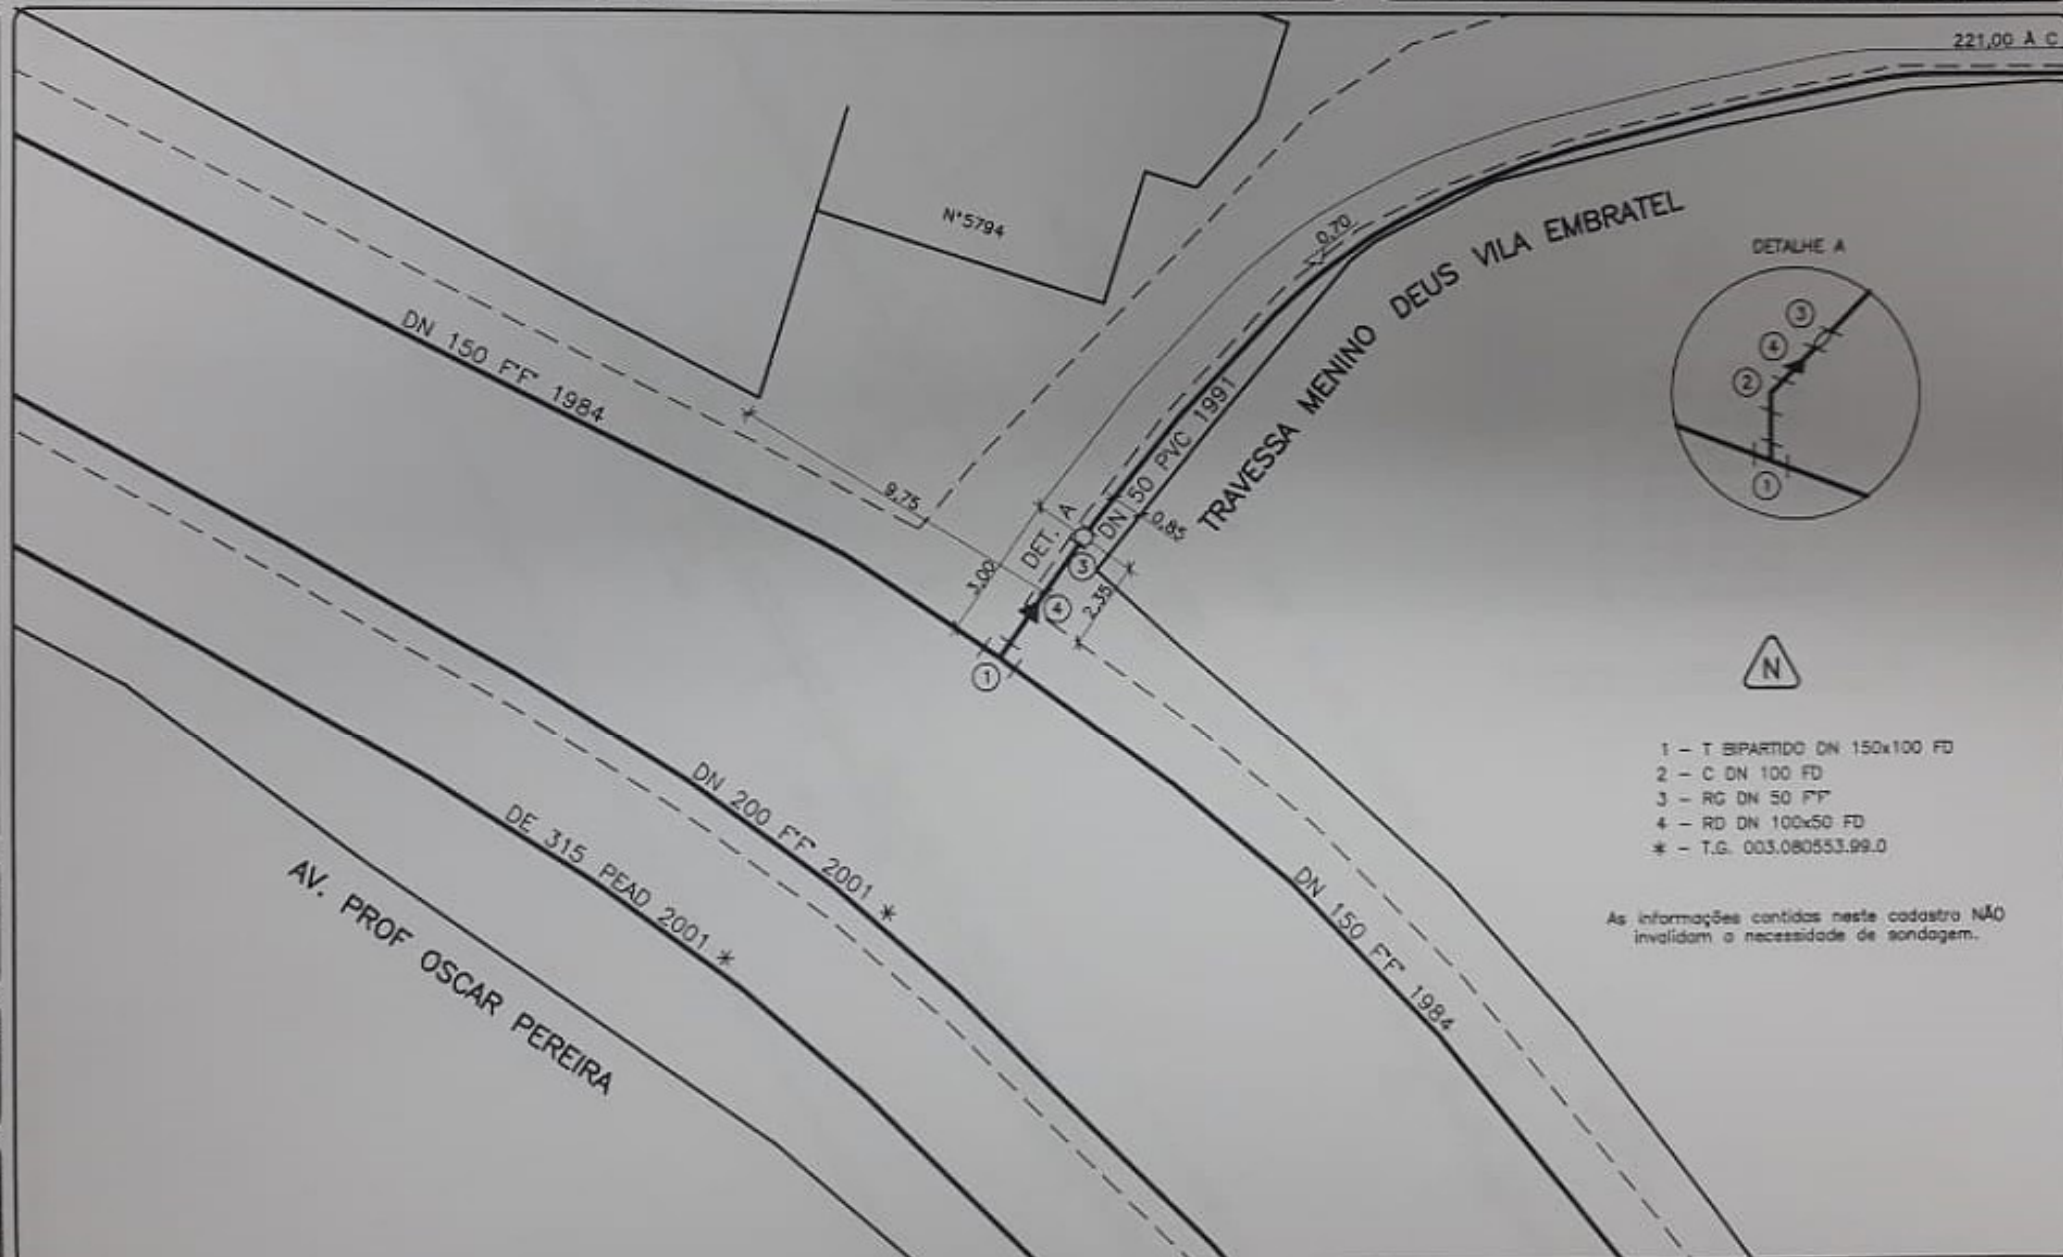

6

|                          |              |                          |                |                         |  |
|--------------------------|--------------|--------------------------|----------------|-------------------------|--|
| 1 REVISÃO                |              | LEVANTAMENTO DE REGISTRO |                | LEVANTADO POR: GOLDENGE |  |
| DESENHADO POR: EQ-DCCGED | PROCESSO Nº: | RESPONSÁVEL: EQ-DCCGED   | DATA: 16/08/19 |                         |  |

|                          |              |                        |                |                                   |  |
|--------------------------|--------------|------------------------|----------------|-----------------------------------|--|
| 2 REVISÃO                |              | ENTRONCAMENTO          |                | LEVANTADO POR: EDSON - C-ADUTORAS |  |
| DESENHADO POR: EQ-DCCGED | PROCESSO Nº: | RESPONSÁVEL: EQ-DCCGED | DATA: 16/08/19 |                                   |  |

|                          |              |                        |                |                                   |  |
|--------------------------|--------------|------------------------|----------------|-----------------------------------|--|
| 3 REVISÃO                |              | CONCERTO DE ADUTORA    |                | LEVANTADO POR: EDSON - C-ADUTORAS |  |
| DESENHADO POR: EQ-DCCGED | PROCESSO Nº: | RESPONSÁVEL: EQ-DCCGED | DATA: 17/02/20 |                                   |  |


**DMAS**

Departamento Municipal de Água e Esgotos  
CADASTRO DE REDE DE ÁGUA

ESCALA:  
1:200

QUANTO:  
127

ÁREA:  
114

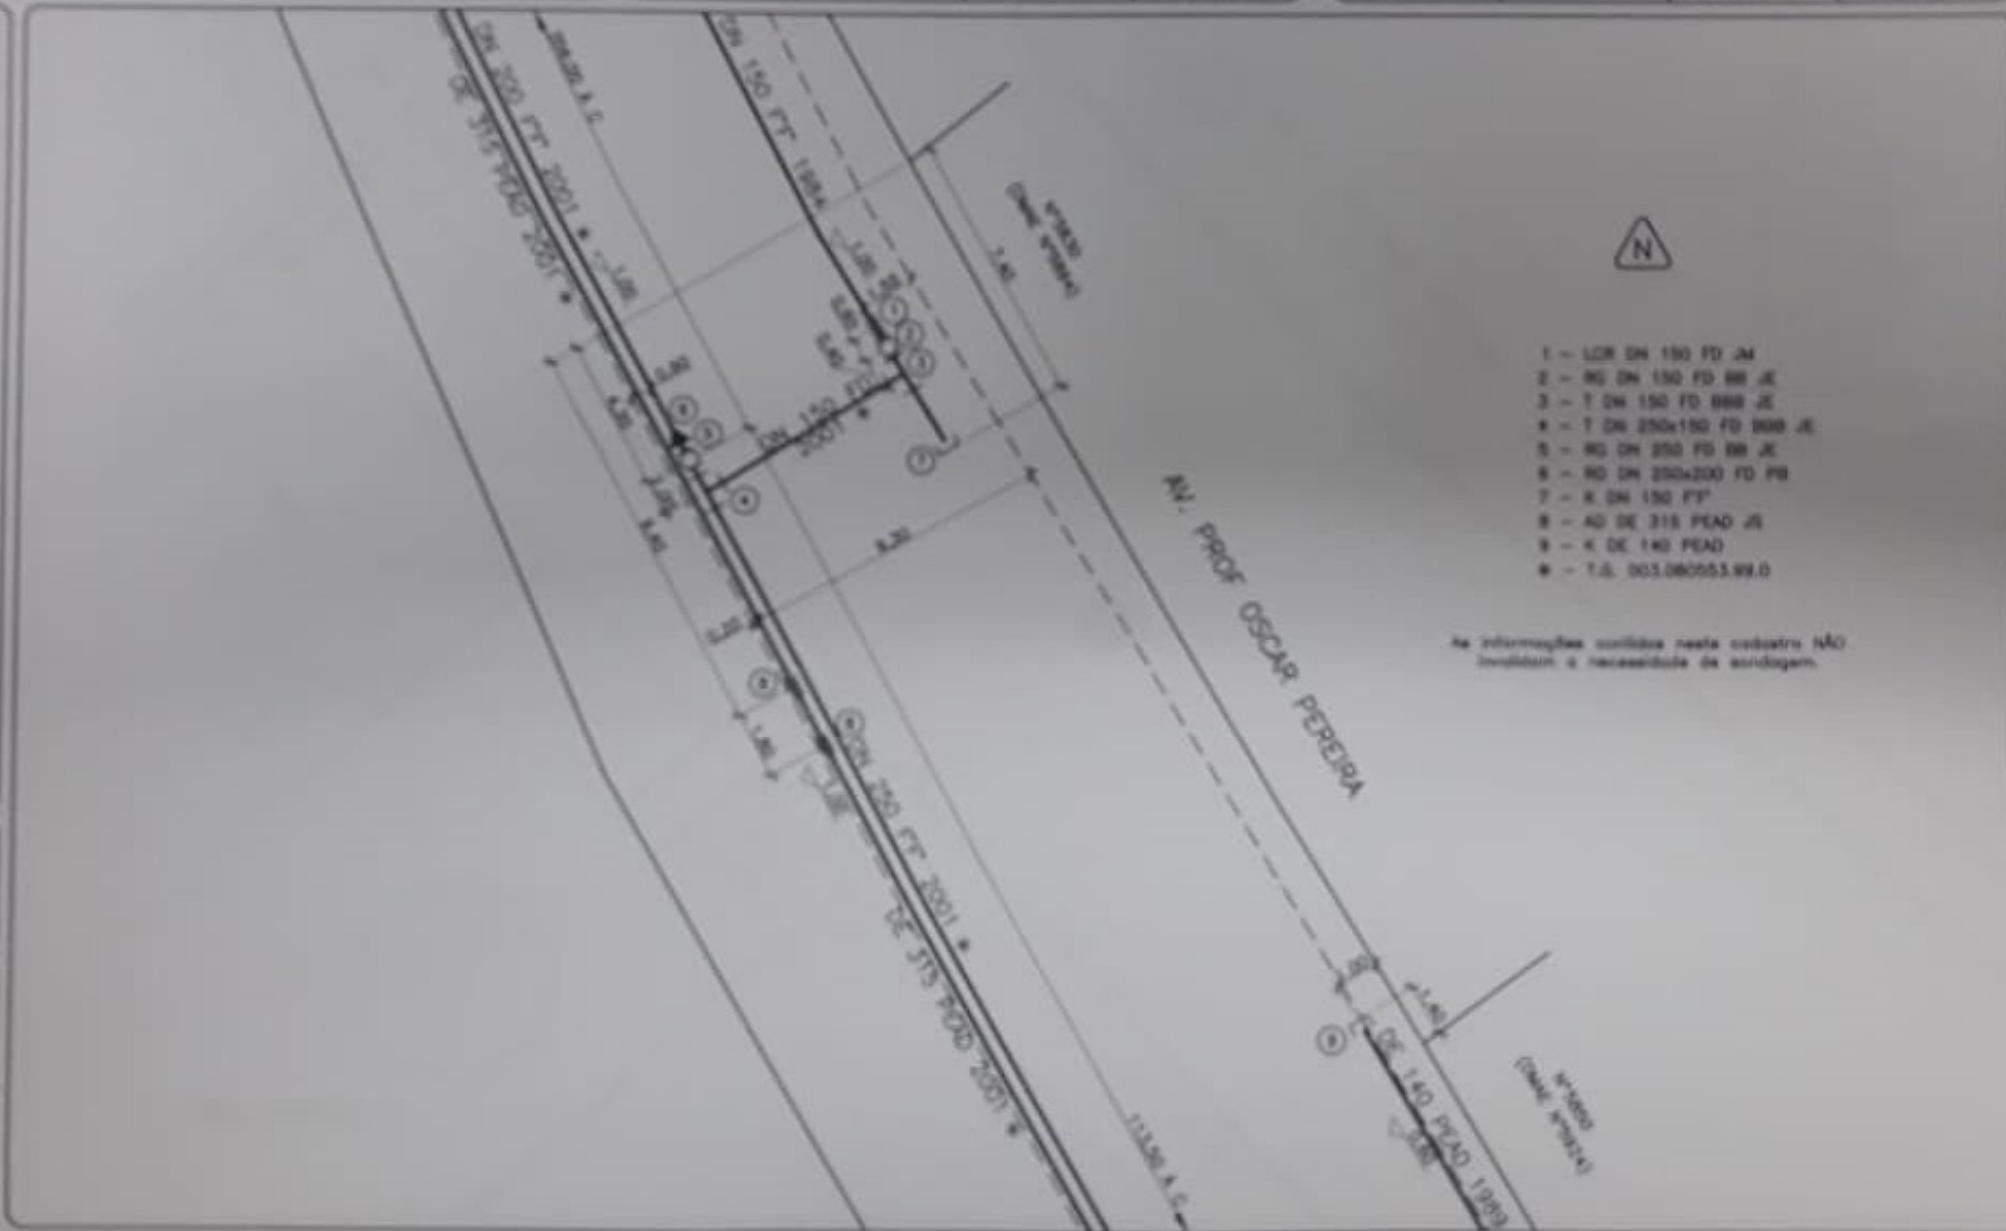

As informações contidas neste cadastro NÃO invalidam a necessidade de sondagem.

4

|                      |              |                        |                |
|----------------------|--------------|------------------------|----------------|
| 0 EMISSÃO: REDE NOVA |              | LEVANTADO POR: SJF     |                |
| DESENHADO POR: JSF   | PROCESSO Nº: | RESPONSÁVEL: EQ-DOCGEO | DATA: 22/09/03 |

|                                  |                           |                           |                |
|----------------------------------|---------------------------|---------------------------|----------------|
| A REVISÃO: INSTALAÇÃO DE VENTOSA |                           | LEVANTADO POR: C-ADUTORAS |                |
| DESENHADO POR: EQ-DOCGEO         | PROCESSO Nº: REF.: 009/15 | RESPONSÁVEL: EQ-DOCGEO    | DATA: 05/05/16 |

|                |              |              |                |
|----------------|--------------|--------------|----------------|
| B REVISÃO:     |              |              | LEVANTADO POR: |
| DESENHADO POR: | PROCESSO Nº: | RESPONSÁVEL: | DATA:          |


**DMAB**

Departamento Municipal de Água e Esgotos  
CADASTRO DE REDE DE ÁGUA

ESCALA:  
1:200

CARTÁ:  
137

Nº DO MÓ:  
32

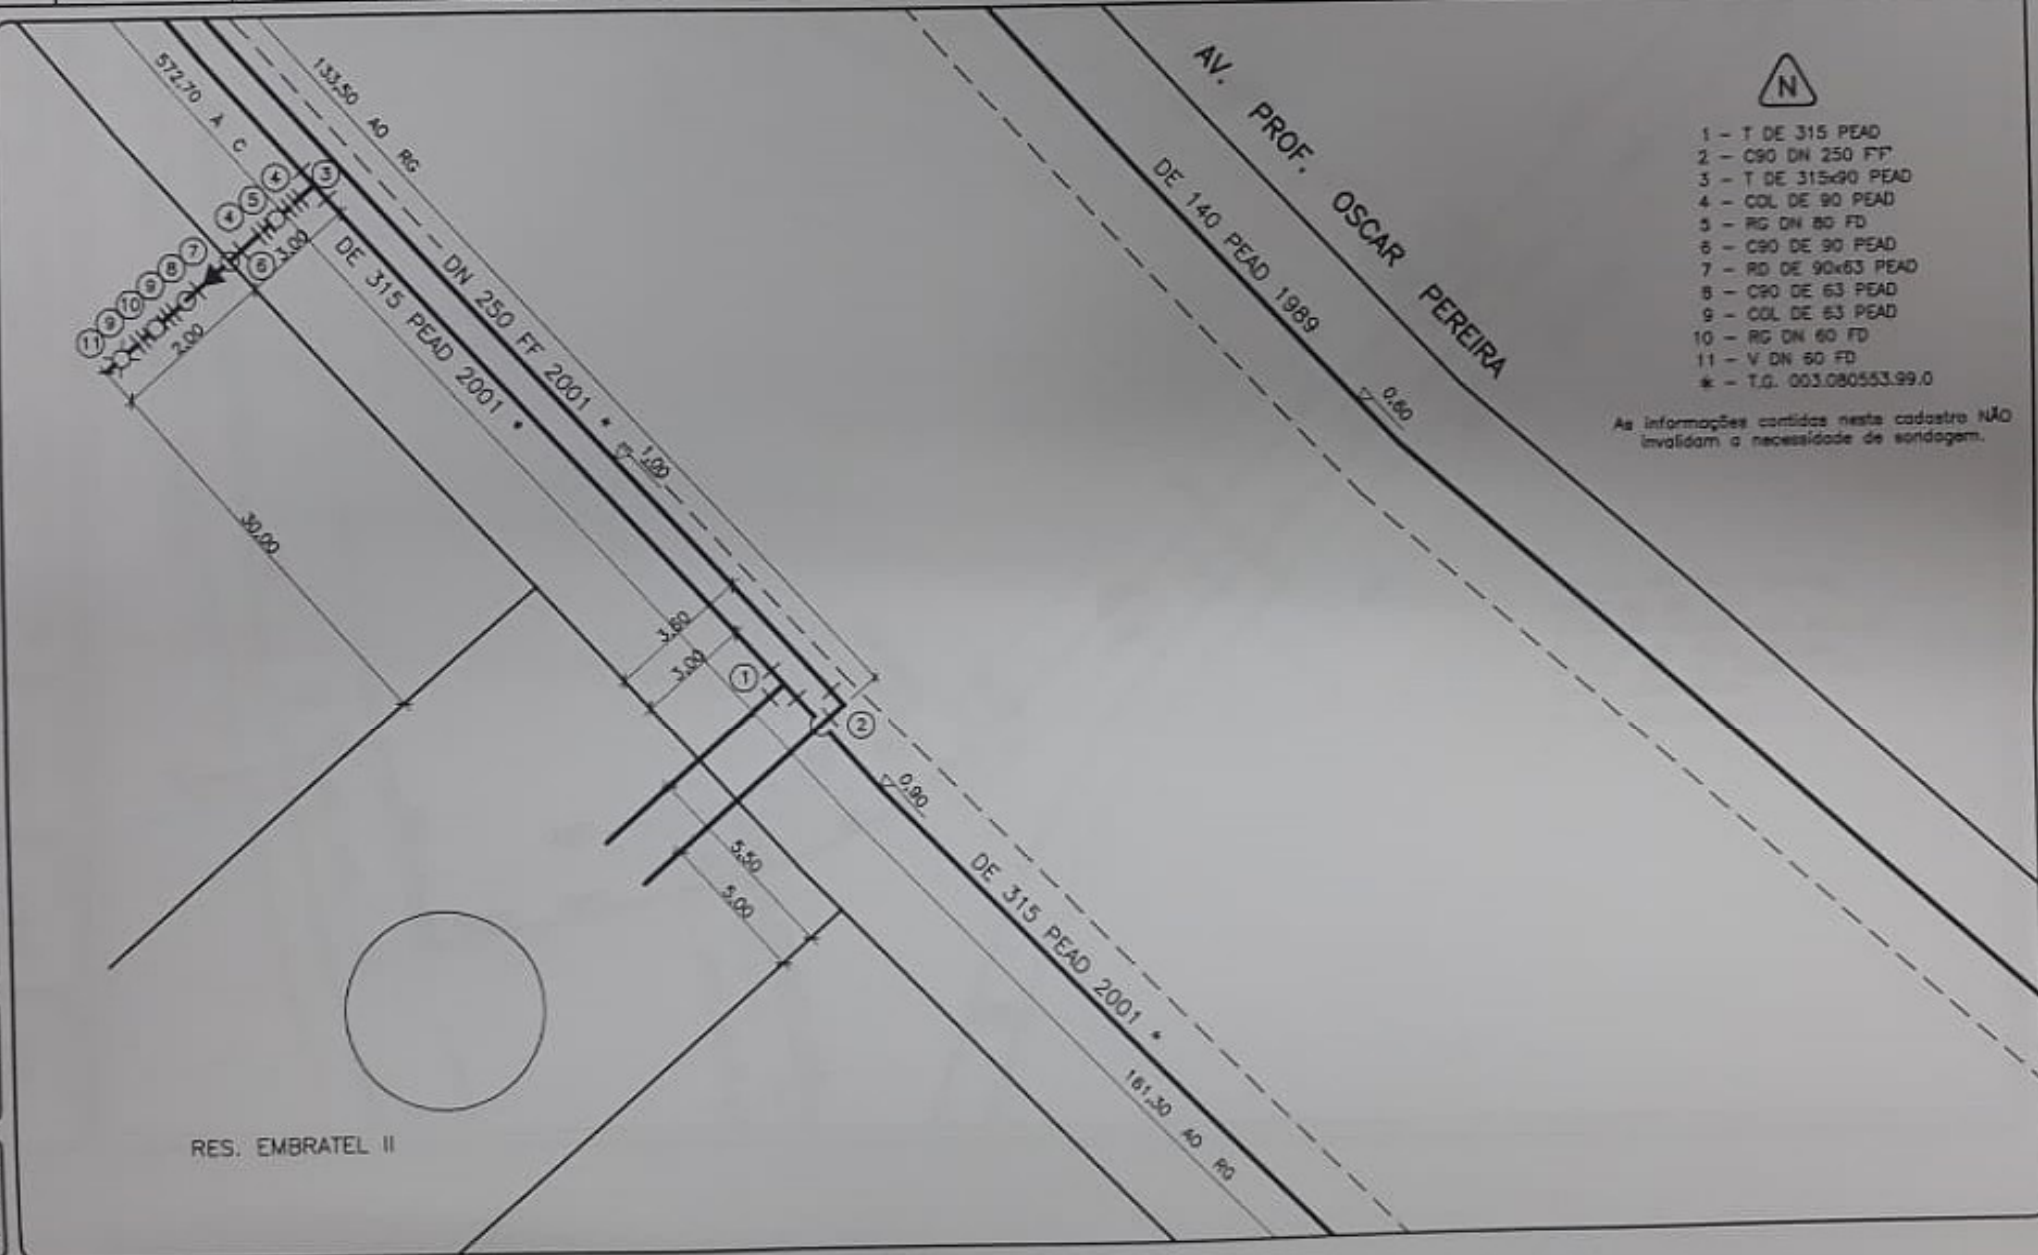







|                |              |                |          |
|----------------|--------------|----------------|----------|
| EMISSÃO        |              | LEVANTADO POR: |          |
| REDE NOVA      |              | SJF            |          |
| DESENHADO POR: | PROCESSO Nº: | RESPONSÁVEL:   | DATA:    |
| DSZ            |              | <i>carlos</i>  | 22/09/08 |

|                |              |                |       |
|----------------|--------------|----------------|-------|
| A REVISÃO      |              | LEVANTADO POR: |       |
| DESENHADO POR: | PROCESSO Nº: | RESPONSÁVEL:   | DATA: |
|                |              |                | / /   |


|                |              |                |       |
|----------------|--------------|----------------|-------|
| B REVISÃO      |              | LEVANTADO POR: |       |
| DESENHADO POR: | PROCESSO Nº: | RESPONSÁVEL:   | DATA: |
|                |              |                | / /   |

**IDMAE** DEPARTAMENTO MUNICIPAL DE ÁGUA E ESGOTOS  
CADASTRO DE REDE DE ÁGUA

ESCALA:  
1 / 200

AÉRO:  
150

Nº DO NÓ:  
60

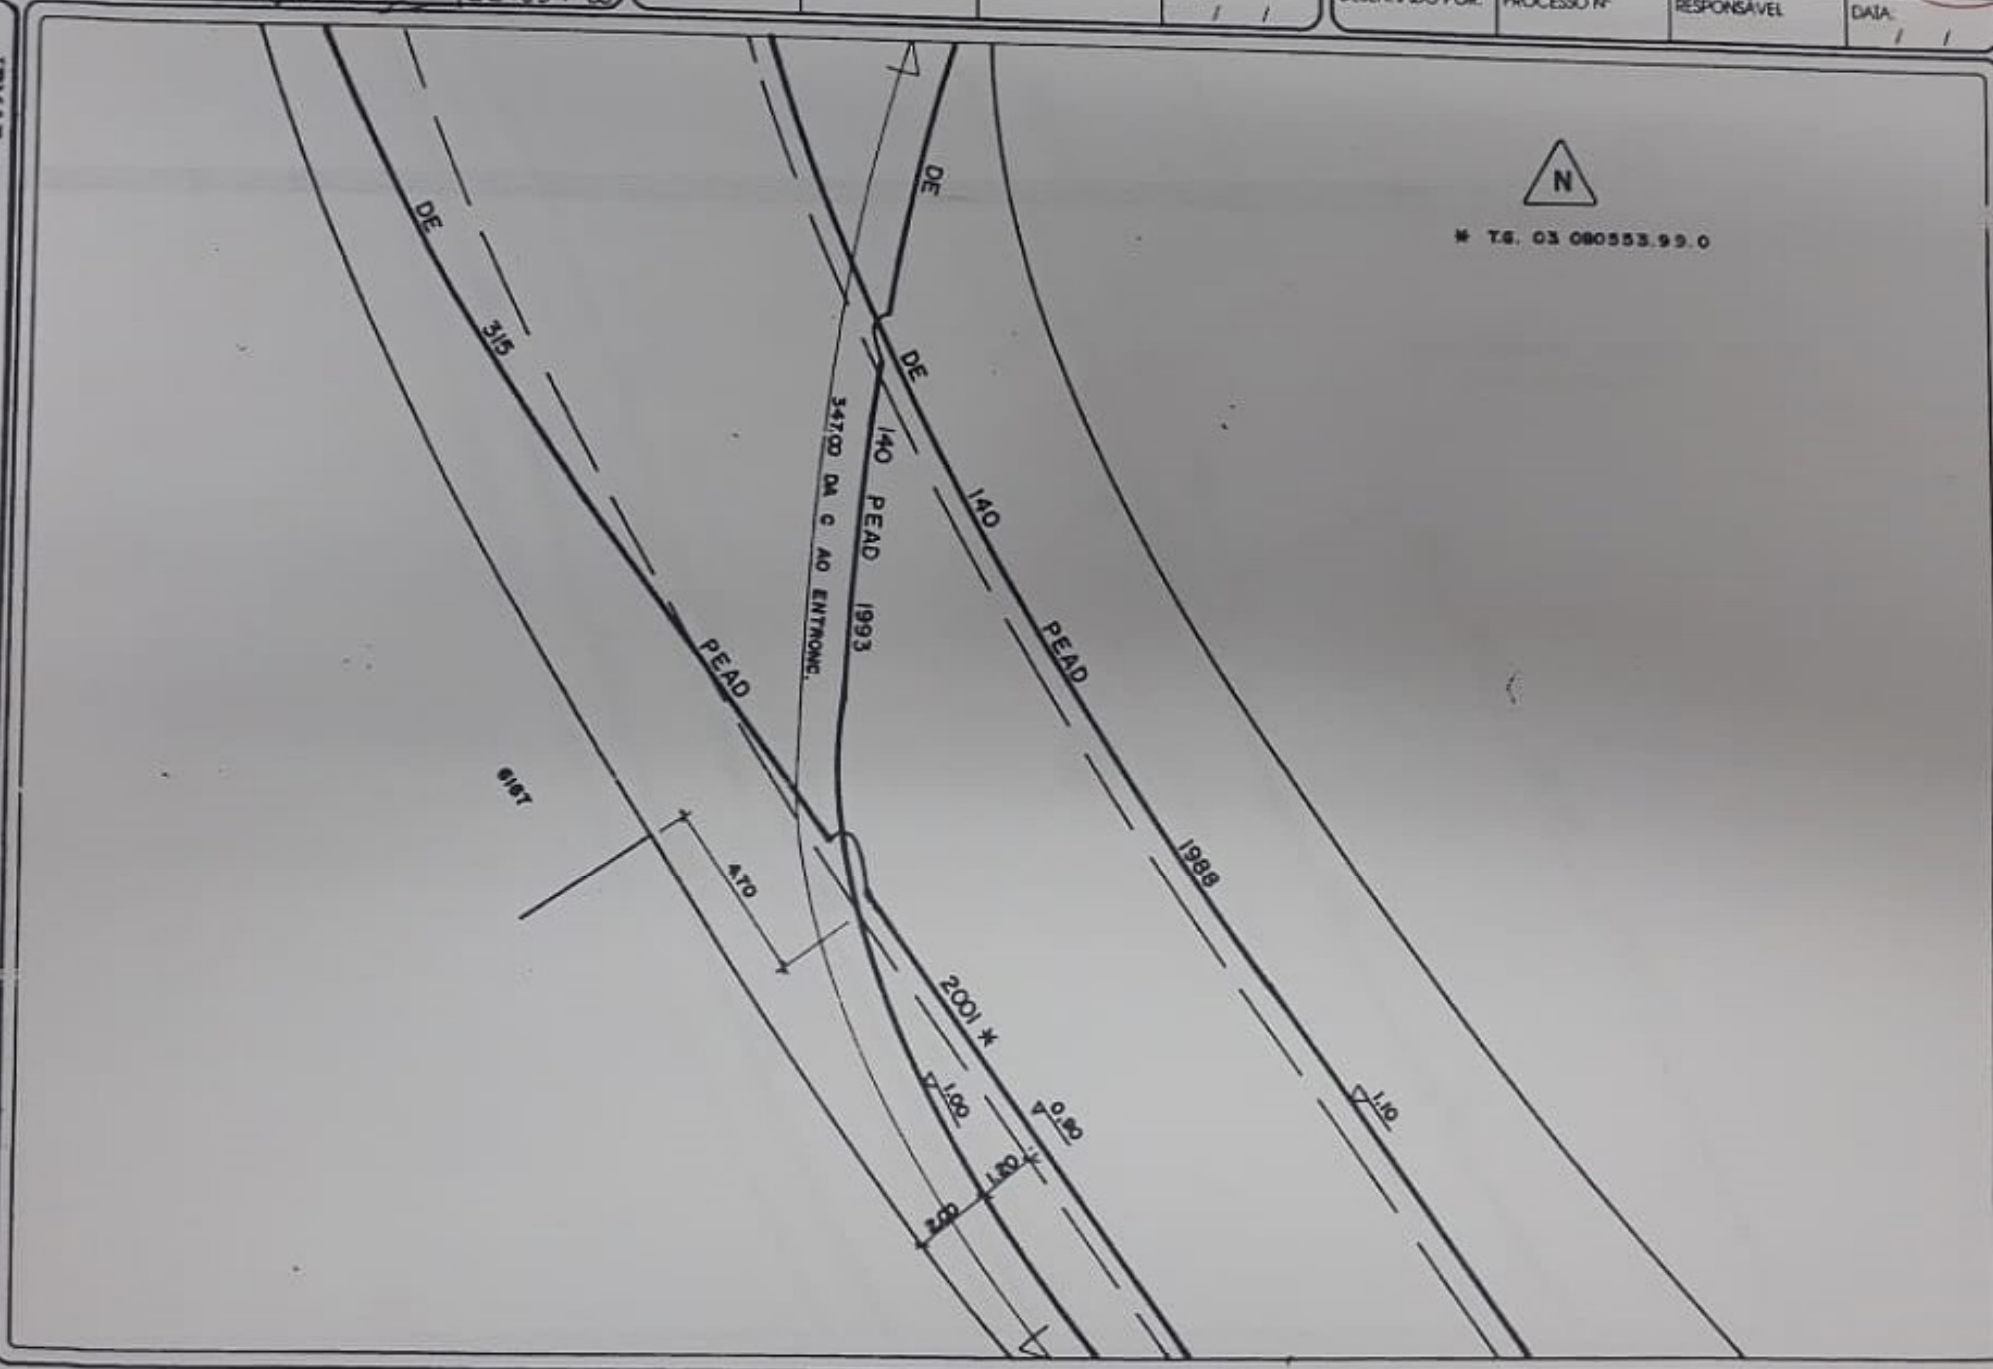

|                |              |                |              |
|----------------|--------------|----------------|--------------|
| EMISSÃO        |              | LEVANTADO POR: |              |
| REDE NOVA      |              | SJF            |              |
| DESENHADO POR: | PROCESSO Nº: | RESPONSÁVEL:   | DATA:        |
| DSZ            |              |                | 22 / 09 / 08 |

|                |  |                |  |
|----------------|--|----------------|--|
| A REVISÃO      |  | LEVANTADO POR: |  |
| DESENHADO POR: |  | PROCESSO Nº:   |  |
| RESPONSÁVEL:   |  | DATA:          |  |
|                |  | / /            |  |


|                |  |                |  |
|----------------|--|----------------|--|
| B REVISÃO      |  | LEVANTADO POR: |  |
| DESENHADO POR: |  | PROCESSO Nº:   |  |
| RESPONSÁVEL:   |  | DATA:          |  |
|                |  | / /            |  |

**JDMAE**  
DEPARTAMENTO MUNICIPAL DE ÁGUA E ESGOTOS  
CADASTRO DE REDE DE ÁGUA

ESCALA:  
1 / 200

ÁPRO:  
130

Nº DO NO:  
04

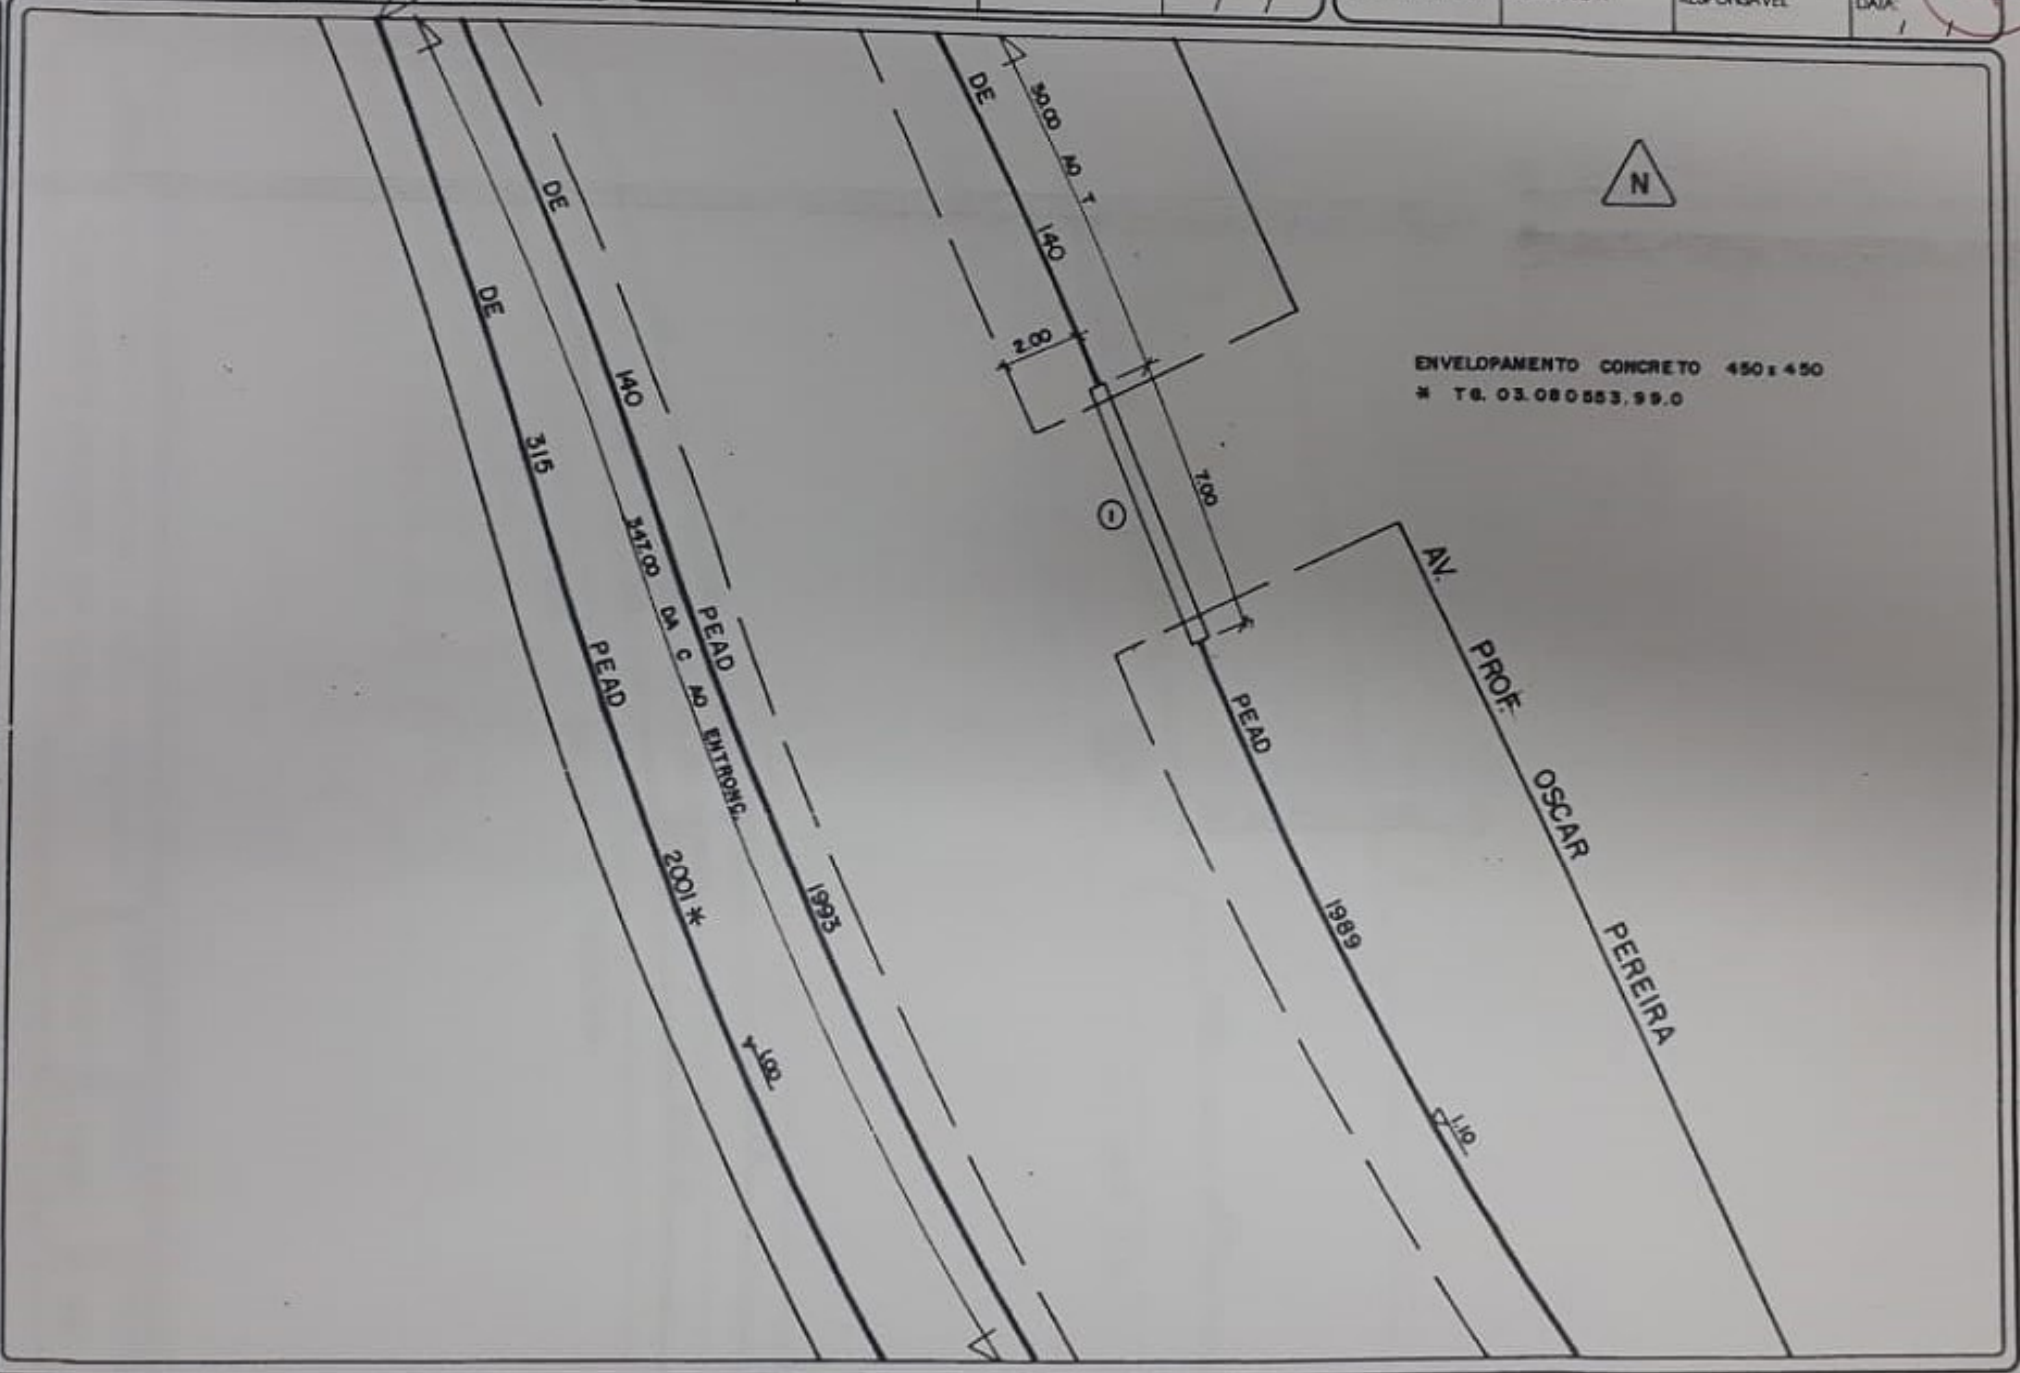

REDE NOVA

EVANTADO POR:  
SJF

A REVISÃO

LEVANTADO POR

8 REVISÃO

LEVANTADO POR

DESENHADO POR:  
DSZ

PROCESSO N.º:

RESPONSÁVEL:

DATA: 22 09 / 03

DESENHADO POR:

PROCESSO N°

RESPONSÁVEL

| DATA |
|------|
|------|

DESENHADO POR:

RESPONSÁVEL

| DATA |
|------|
|------|

**JDMAE**

DEPARTAMENTO MUNICIPAL DE ÁGUA E ESGOTOS  
CADASTRO DE REDE DE ÁGUA

ESCALA:

1 / 200

AERO

138

Nº DO NQ:

02

