CANTEIRO BLOCOS DE CONTRAPESO				
Sistema de Referência:	COORDENADAS PLANAS - PROJEÇÃO			
SIRGAS 2000	UTM		TMPOA	
LOCAL	N	E	N	E
V01	6657374,795	483463,744	1656053,930	283457,210
V02	6657284,761	483548,621	1655963,860	283542,120
V03	6657249,055	483492,413	1655928,140	283485,890
V04	6657264,139	483453,239	1655943,230	283446,700
V05	6657222,056	483400,280	1655901,130	283393,720
V06	6657180,942	483409,696	1655860,000	283403,140
V07	6657154,442	483371,161	1655833,490	283364,590
V08	6657162,669	483352,688	1655841,720	283346,110
V09	6657152,083	483324,120	1655831,130	283317,530
V10	6657218,147	483251,898	1655897,220	283245,280
V11	6657275,505	483356,867	1655954,600	283350,290

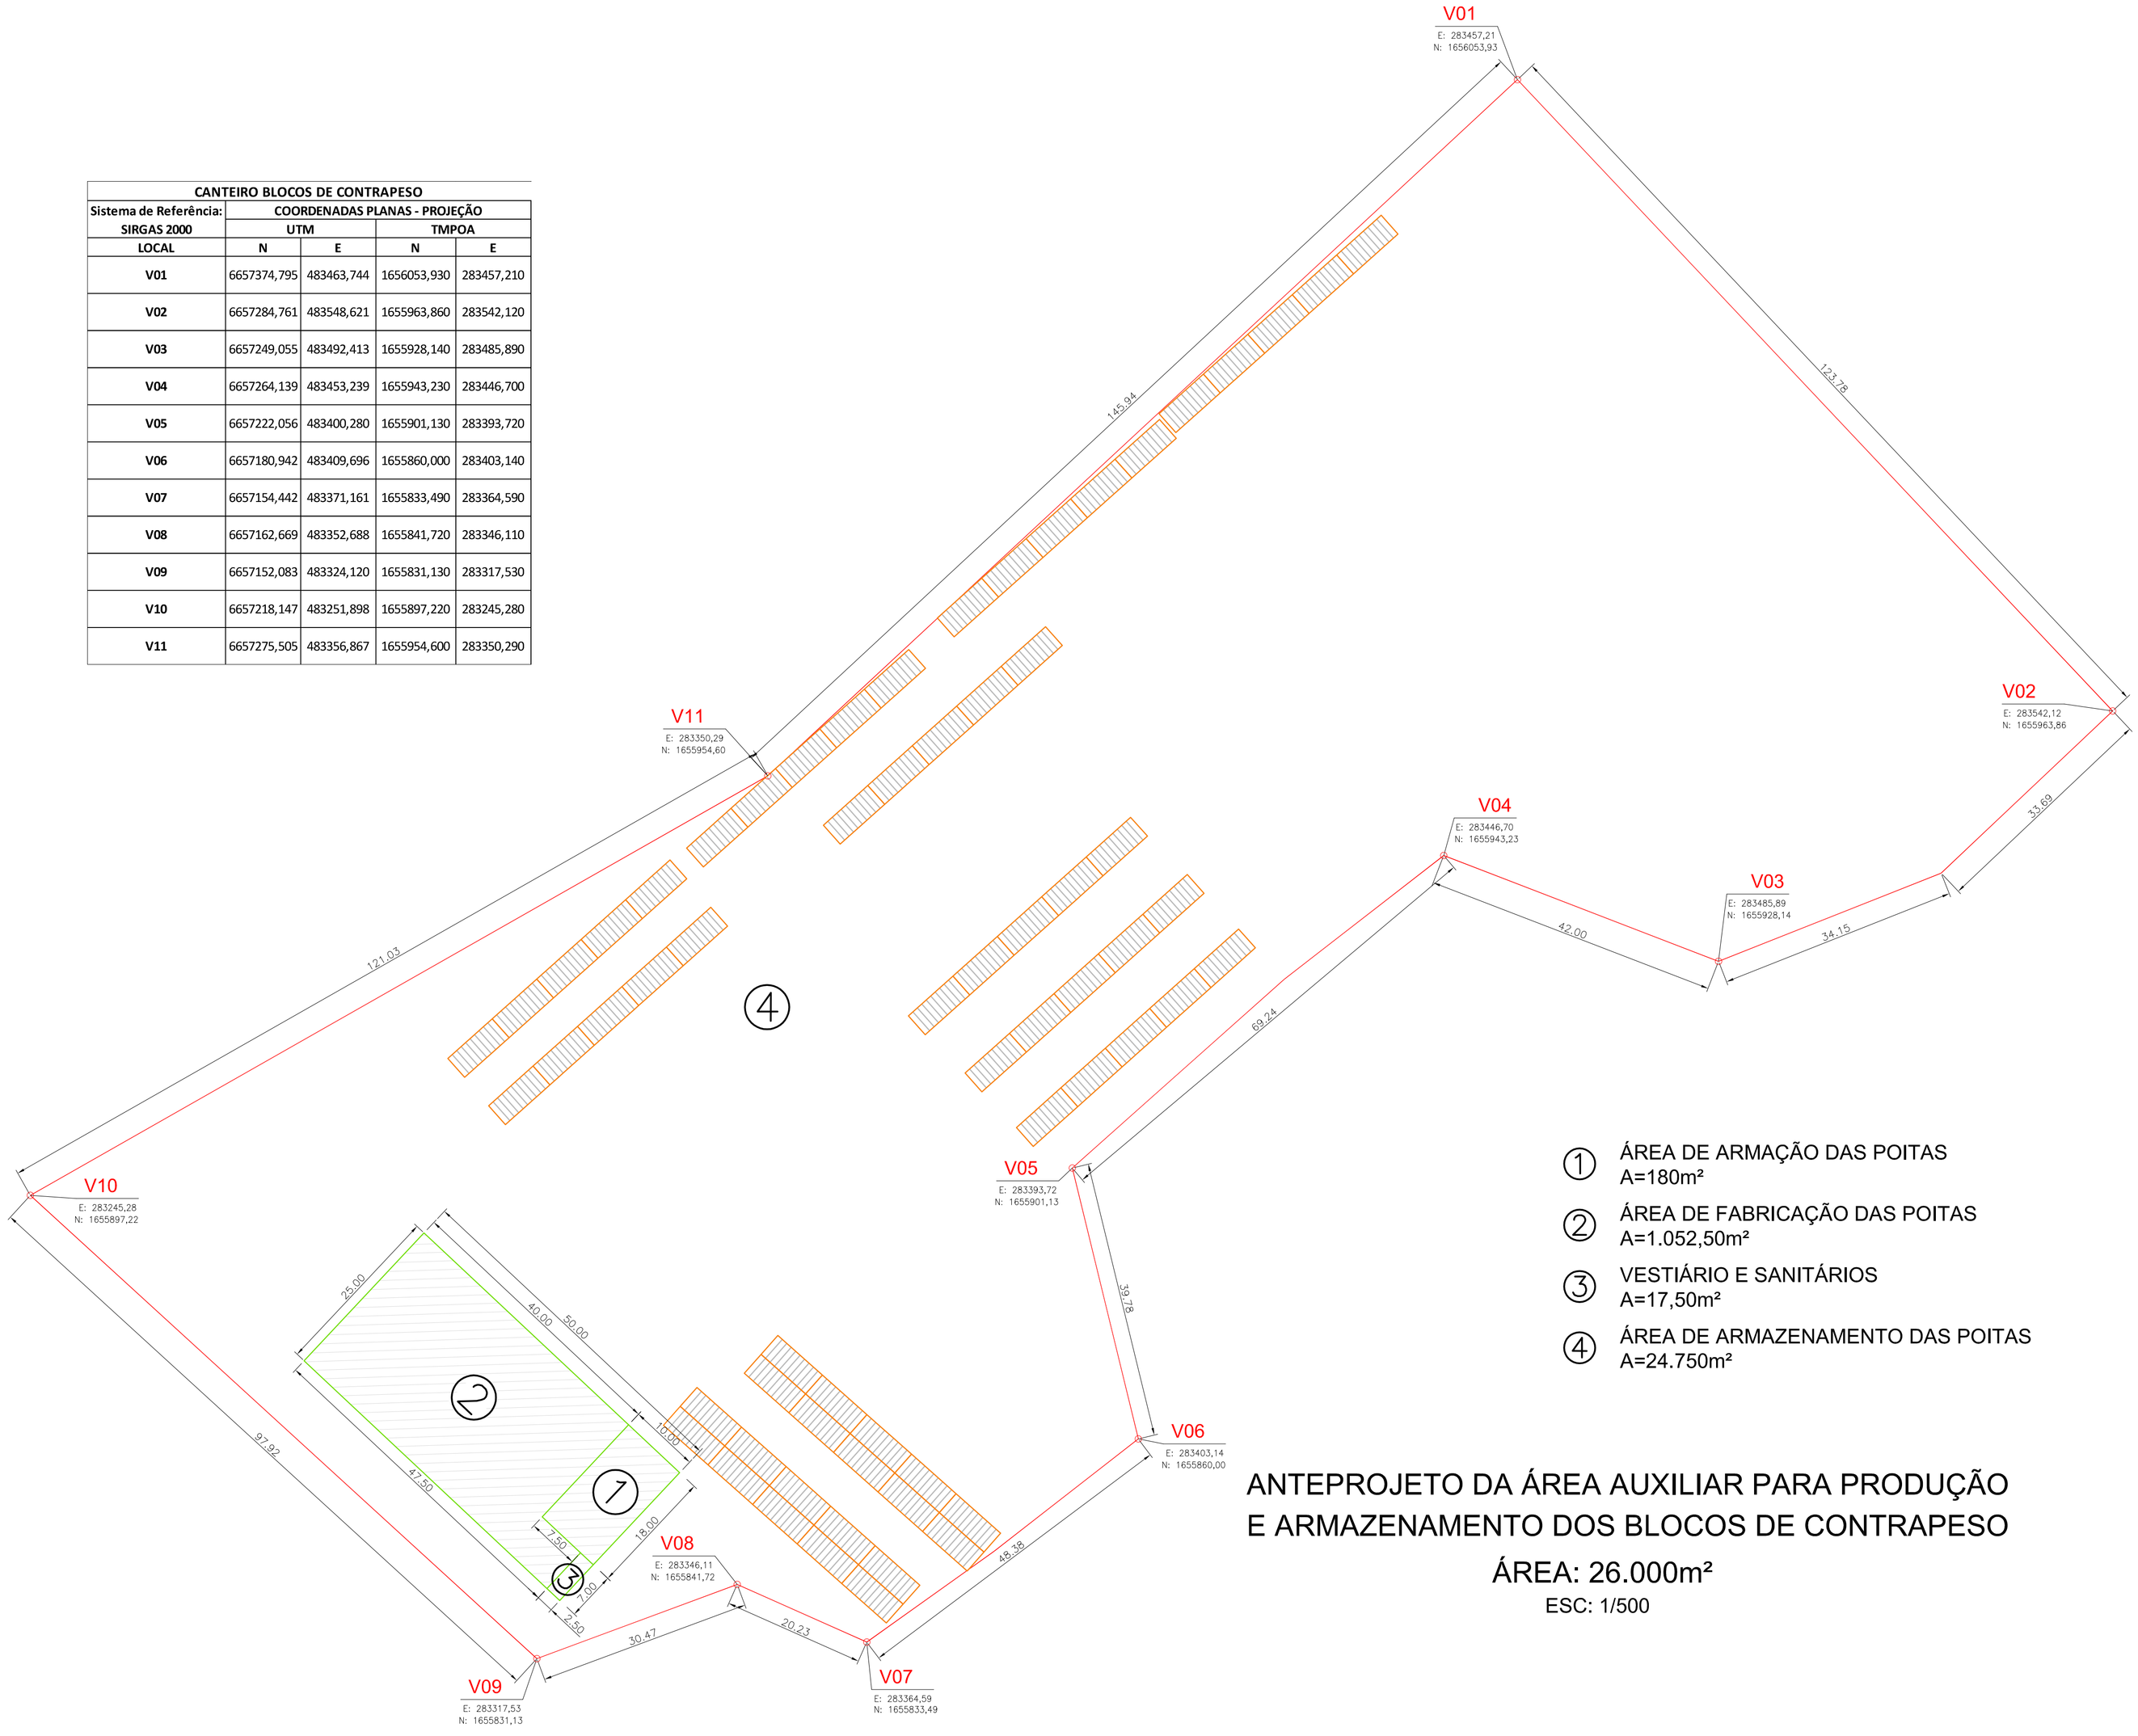

① ÁREA DE ARMAÇÃO DAS POITAS
A=180m²

② ÁREA DE FABRICAÇÃO DAS POITAS
A=1.052,50m²

③ VESTIÁRIO E SANITÁRIOS
A=17,50m²

④ ÁREA DE ARMAZENAMENTO DAS POITAS
A=24.750m²

ANTEPROJETO DA ÁREA AUXILIAR PARA PRODUÇÃO E ARMAZENAMENTO DOS BLOCOS DE CONTRAPESO

ÁREA: 26.000m²

ESC: 1/500

RAFAEL	RAFAEL	INCLUSÃO DAS COORDENADAS DOS VÉRTICES	01	06/12/19
DESENHO	PROJETO	MODIFICAÇÃO	REVISÃO	DATA
DMAE/ENG°/ARQ° FISCAL DE OBRA				
EMPRESA/ENG°/ARQ° RESP. EXECUÇÃO			CREA	

Prefeitura Municipal de Porto Alegre
DEPARTAMENTO MUNICIPAL DE ÁGUA E ESGOTO
DMAE

Diretoria de Gestão e Desenvolvimento

ADUTORA DE CAPTAÇÃO
ETE BELÉM NOVO
ANTEPROJETO DA ÁREA AUXILIAR PARA PRODUÇÃO E ARMAZENAMENTO DOS BLOCOS DE CONTRAPESO
BELEM NOVO

FICHA DO PROJETO/CÓDIGO DA OBRA: 4600	DESENHO: RAFAEL L.
ESCALA: INDICADA	DATA: FEV/19
PRANCHA: 3/4	
RESP.TÉCNICO-EMPRESA CONTRATADA: XXXXXXXX	
ENG./ARQ. FISCAL DE PROJETO-DMAE: ENG. PAULO SOARES LUZ	
GERÊNCIA DE PROJETOS E OBRAS: ENG° MARCO FACCIN	
GERÊNCIA DE PLANEJAMENTO: ENG° AIRANA RAMALHO DO CANTO	
CÓDIGO/PROCESSO: EBAB 900 0D 003	