CANTEIRO PRINCIPAL				
Sistema de Referência:	COORDENADAS PLANAS - PROJEÇÃO			
SIRGAS 2000	UTM		TMPOA	
LOCAL	N	E	N	E
V01	6657736,832	481742,535	1656416,110	281735,320
V02	6657705,914	481773,382	1656385,180	281766,180
V03	6657663,391	481731,639	1656342,640	281724,420
V04	6657673,387	481721,393	1656352,640	281714,170
V05	6657652,845	481700,801	1656332,090	281693,570
V06	6657642,549	481713,466	1656321,790	281706,240
V07	6657628,275	481696,853	1656307,510	281689,620
V08	6657649,447	481635,697	1656328,690	281628,440
V09	6657667,400	481645,123	1656346,650	281637,870
V10	6657670,548	481669,493	1656349,800	281662,250

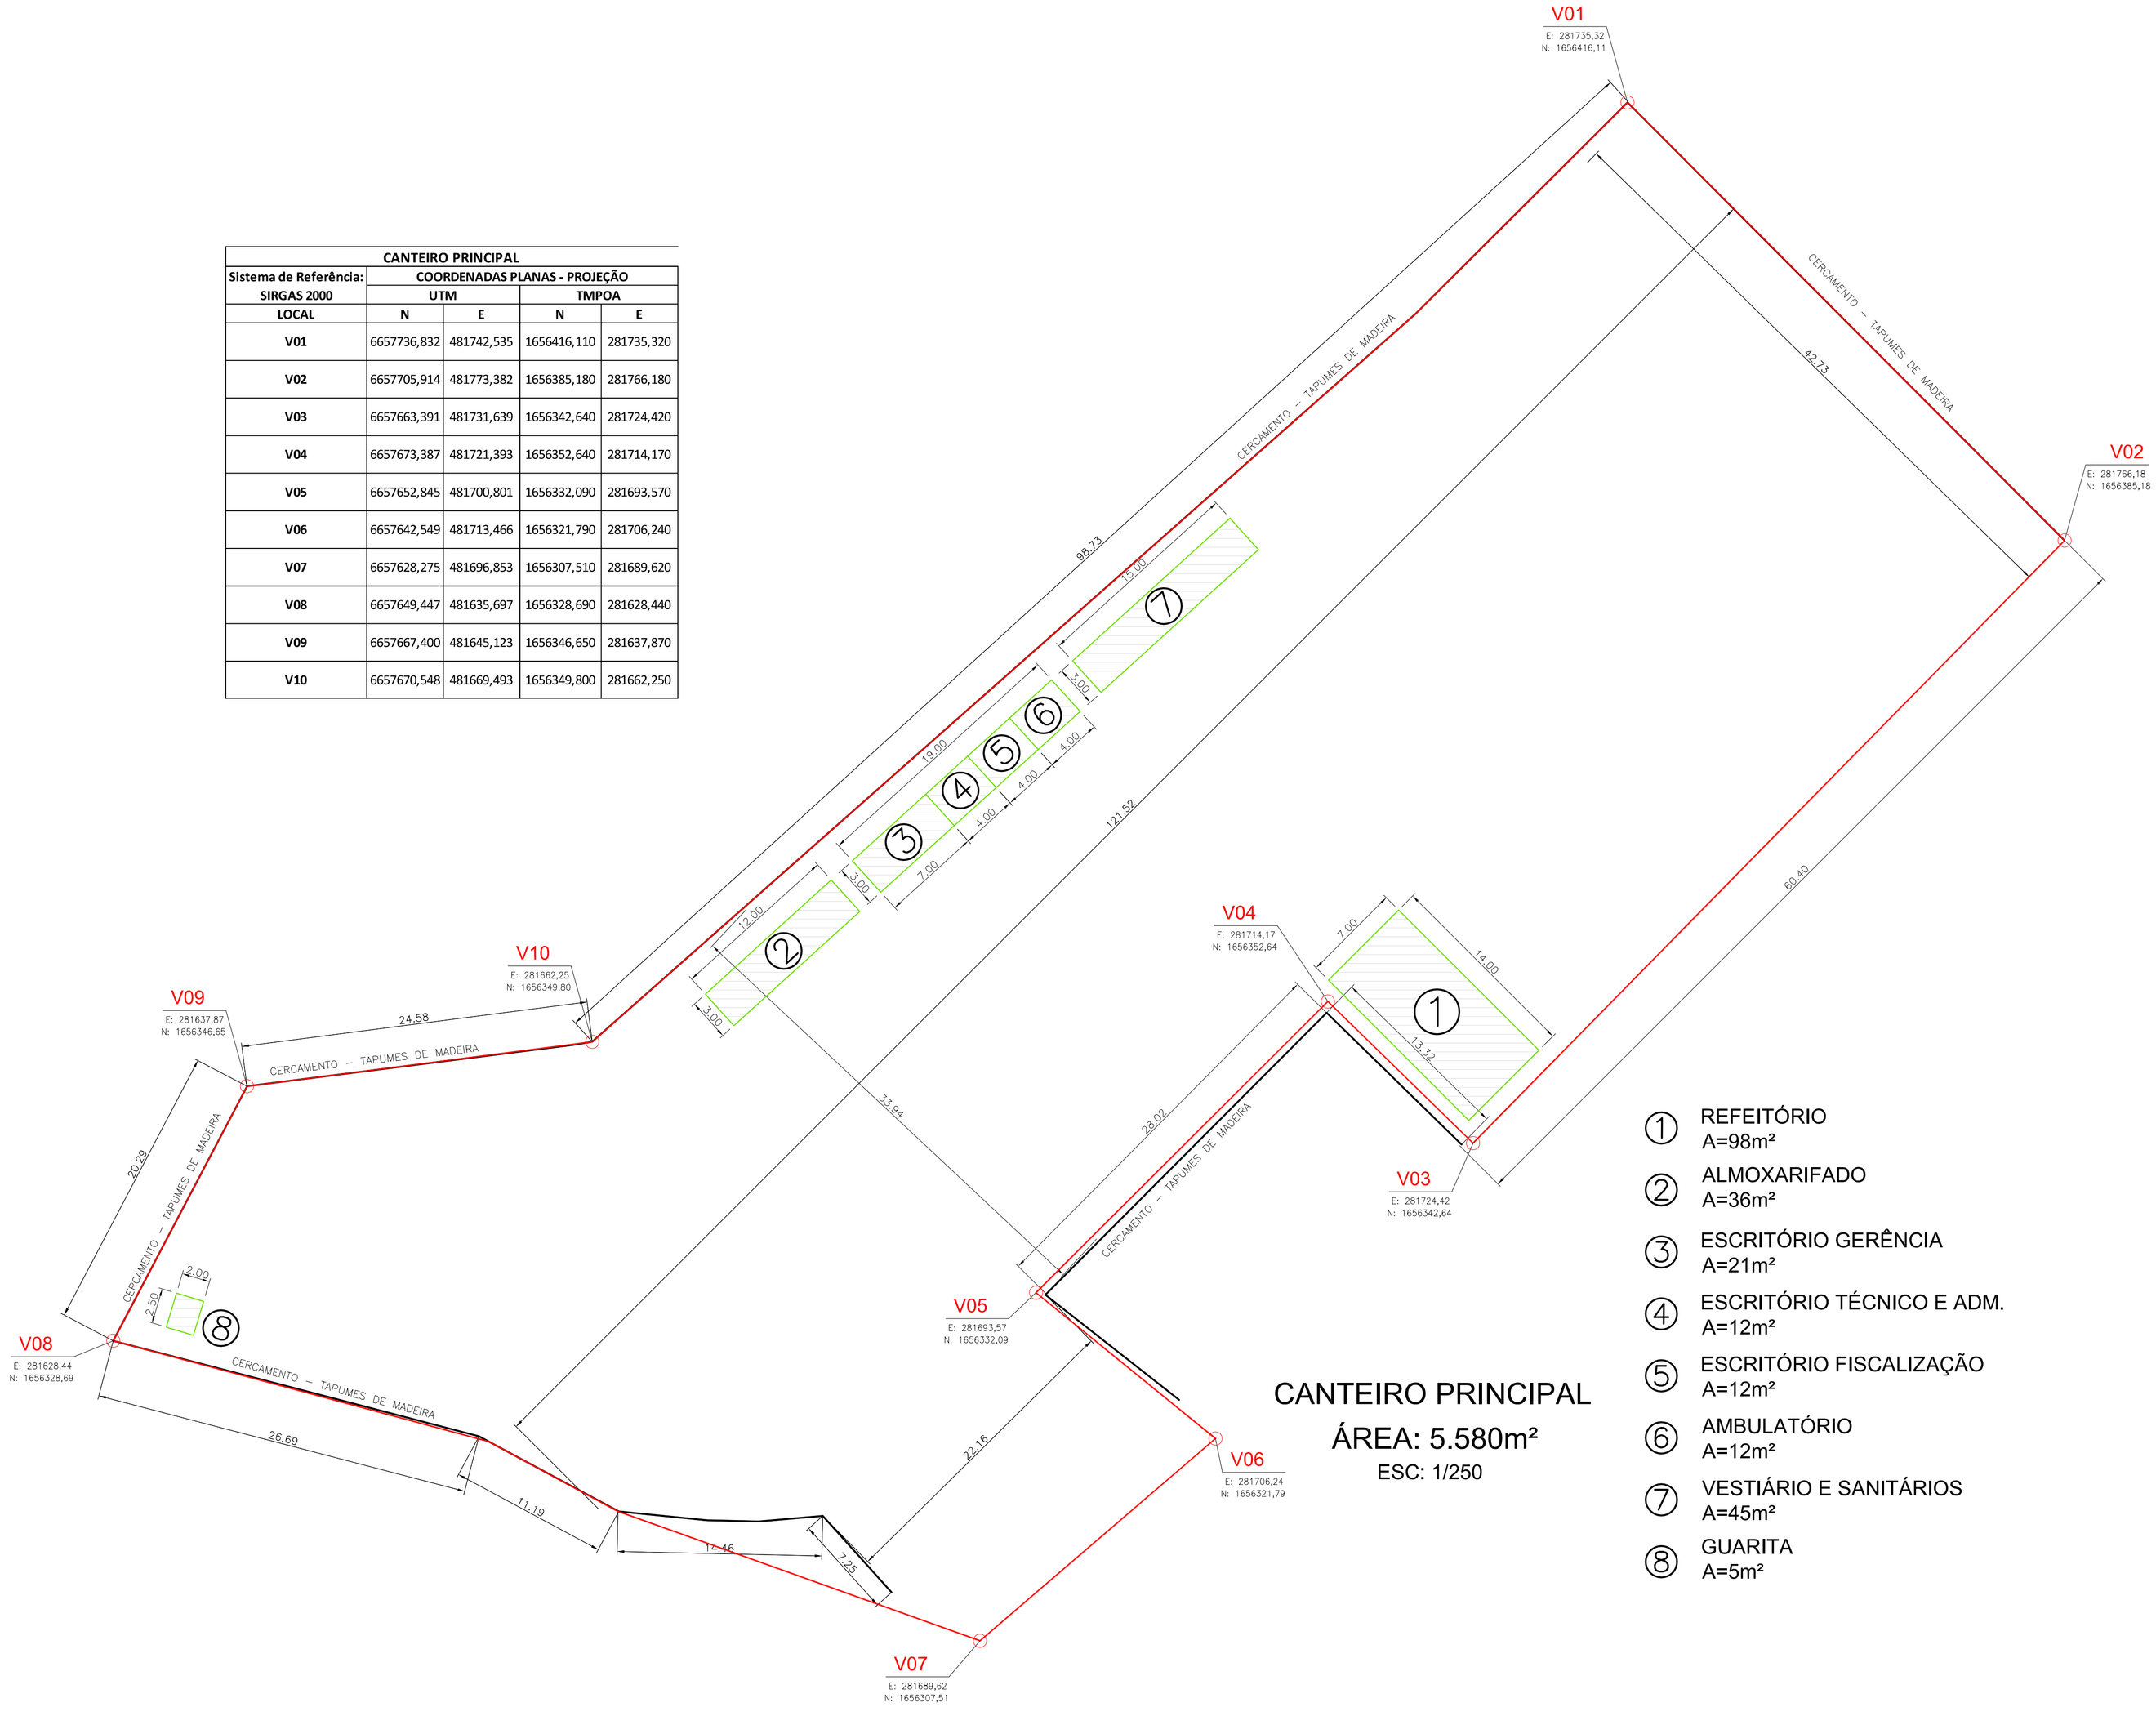

CANTEIRO PRINCIPAL
ÁREA: 5.580m²
ESC: 1/250

① REFEITÓRIO
A=98m²

② ALMOXARIFADO
A=36m²

③ ESCRITÓRIO GERÊNCIA
A=21m²

④ ESCRITÓRIO TÉCNICO E ADM.
A=12m²

⑤ ESCRITÓRIO FISCALIZAÇÃO
A=12m²

⑥ AMBULATÓRIO
A=12m²

⑦ VESTIÁRIO E SANITÁRIOS
A=45m²

⑧ GUARITA
A=5m²

RAFAEL	RAFAEL	INCLUSÃO DAS COORDENADAS DOS VÉRTICES	01	06/12/19
DESENHO	PROJETO	MODIFICAÇÃO	REVISÃO	DATA
DMAE/ENG°/ARQ° FISCAL DE OBRA				
EMPRESA/ENG°/ARQ° RESP. EXECUÇÃO			CREA	

Prefeitura Municipal de Porto Alegre
DEPARTAMENTO MUNICIPAL DE ÁGUA E ESGOTO

DMAE

Diretoria de Gestão e Desenvolvimento

ADUTORA DE CAPTAÇÃO
PRAÇA ALMERINDO LIMA

ANTEPROJETO DO CANTEIRO PRINCIPAL
BELEM NOVO

FICHA DO PROJETO/CÓDIGO DA OBRA	DESENHO
4600	RAFAEL L.
ESCALA	DATA / PRANCHA
INDICADA	FEV/19 / 1/4
RESP. TÉCNICO-EMPRESA CONTRATADA	
XXXXXXXX	
ENG./ARQ. FISCAL DE PROJETO-DMAE	
ENG. PAULO SOARES LUZ	
GERÊNCIA DE PROJETOS E OBRAS	
ENG° MARCO FACCIN	
GERÊNCIA DE PLANEJAMENTO	
ENG° AIRANA RAMALHO DO CANTO	
CÓDIGO/PROCESSO	
EBAB 900 OD 001	