




PAV. TIPO 6 X  
ESC.:1:100

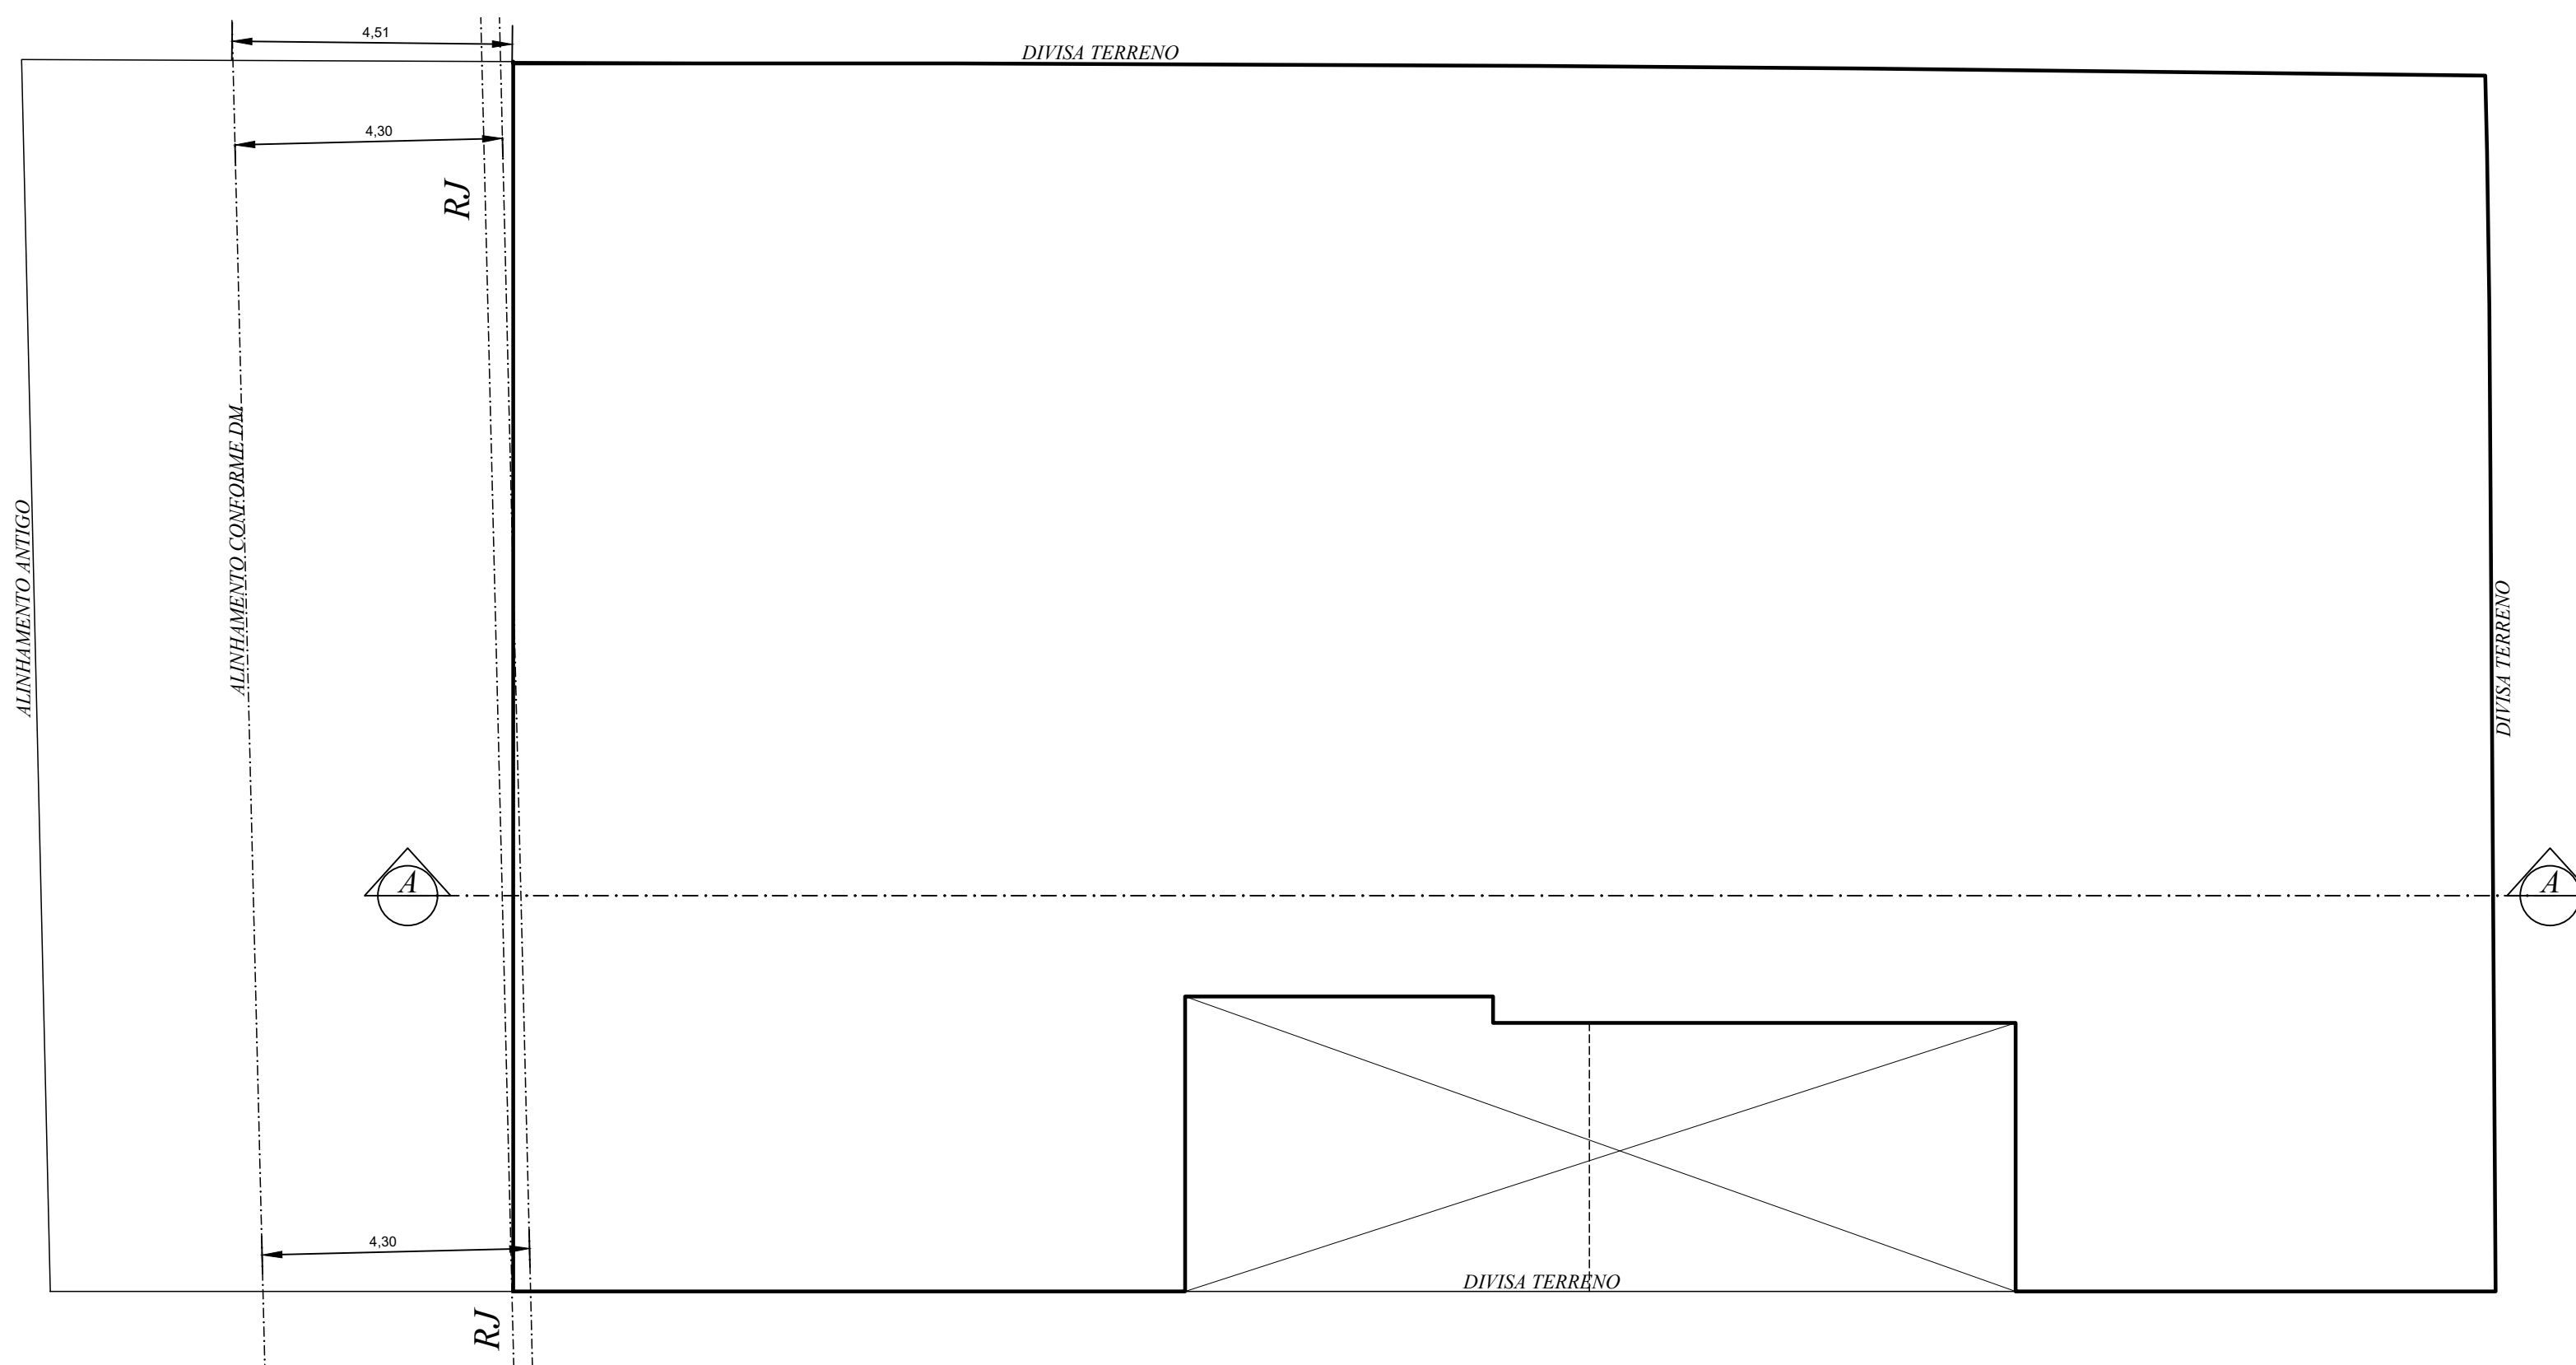


2º PAV.  
ESC.:1:100

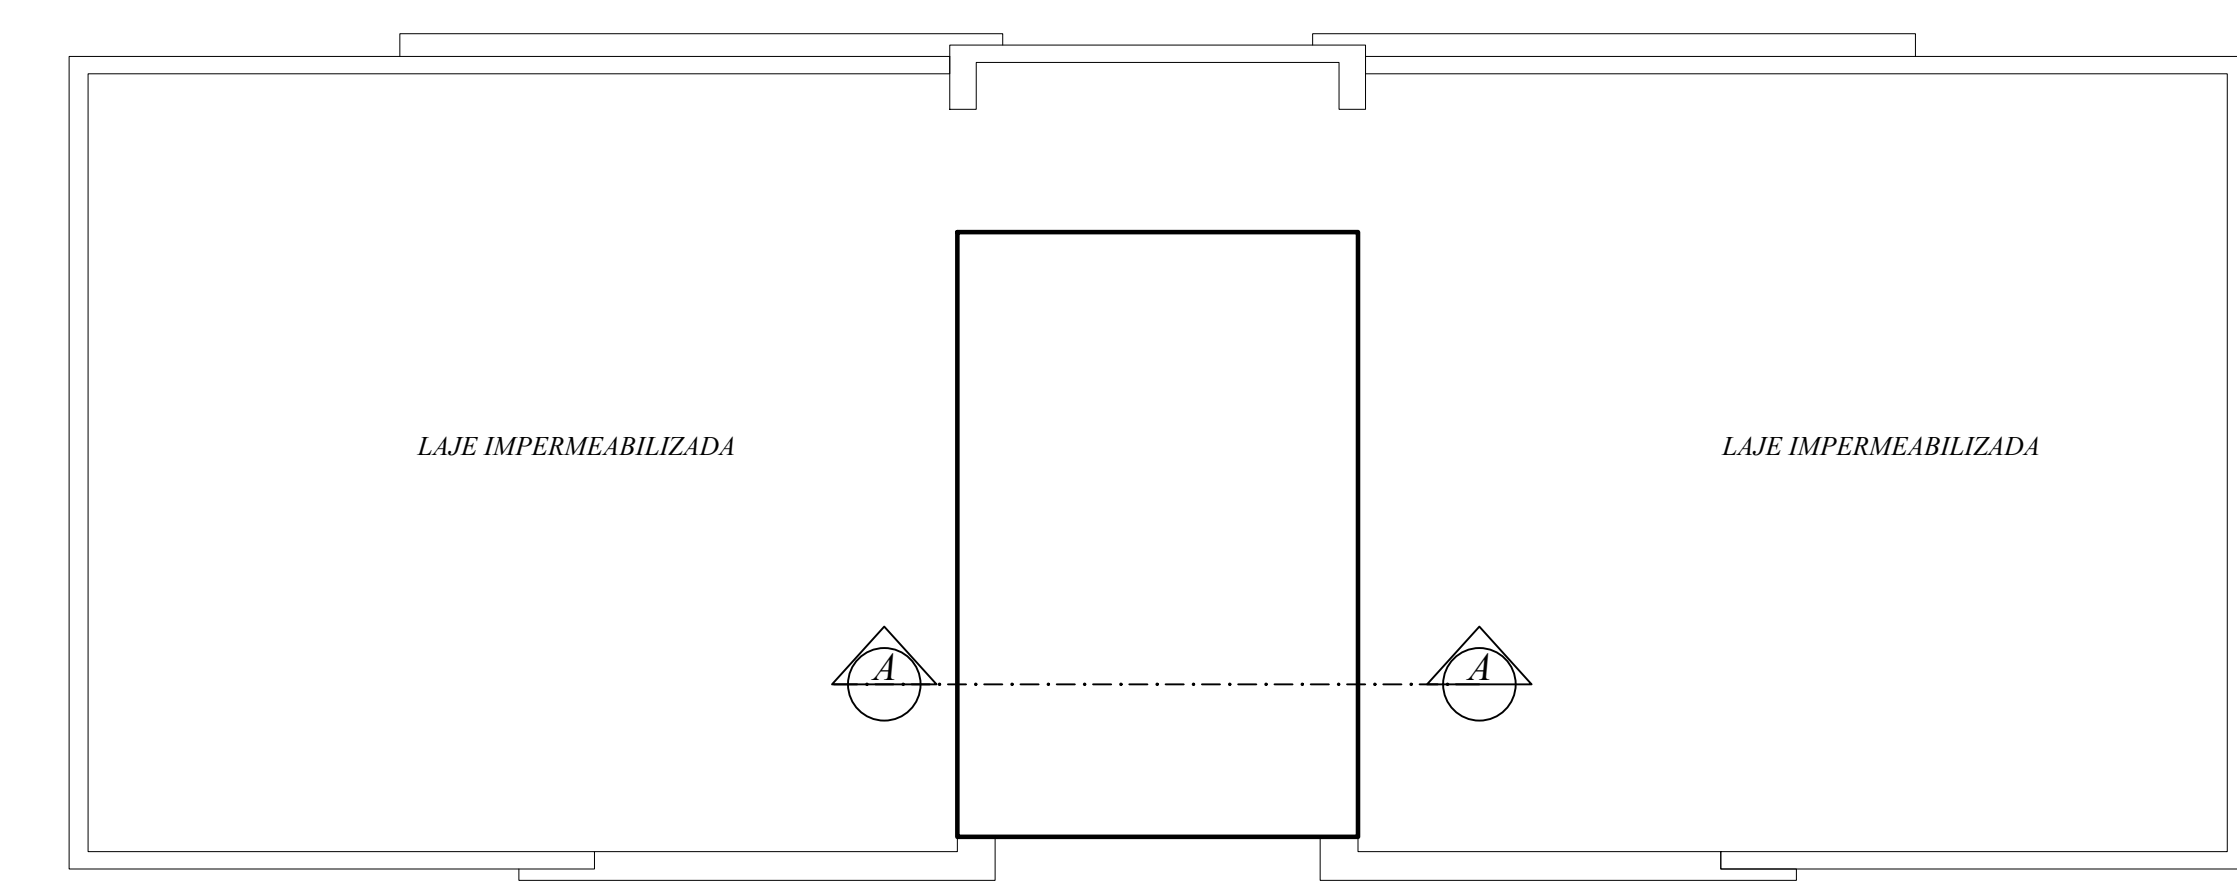

VOLUME SUPERIOR  
ESC.:1:100

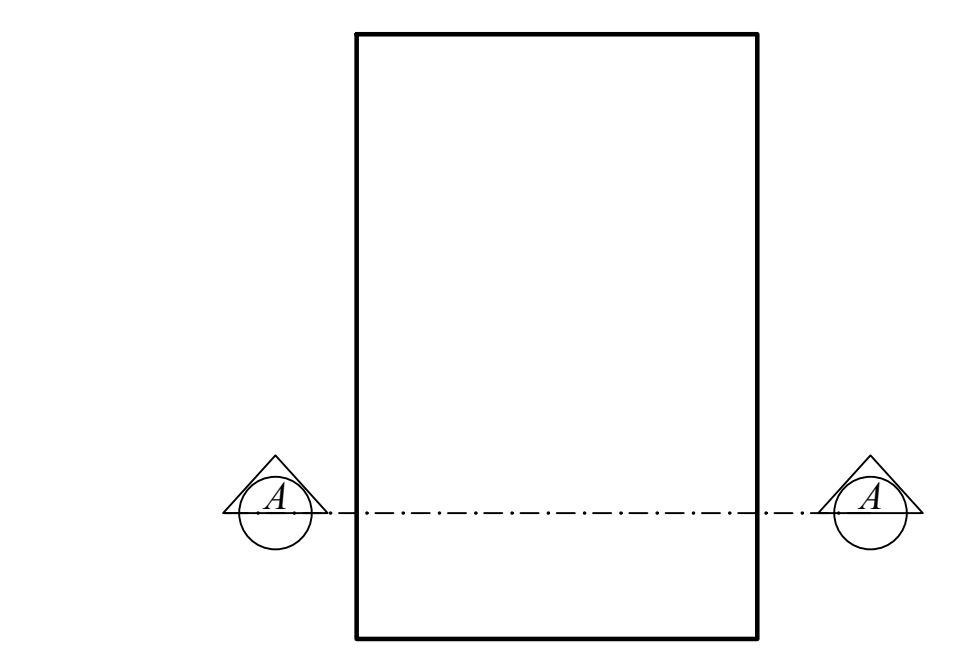

RESERVATÓRIO SUPERIOR  
ESC.:1:100

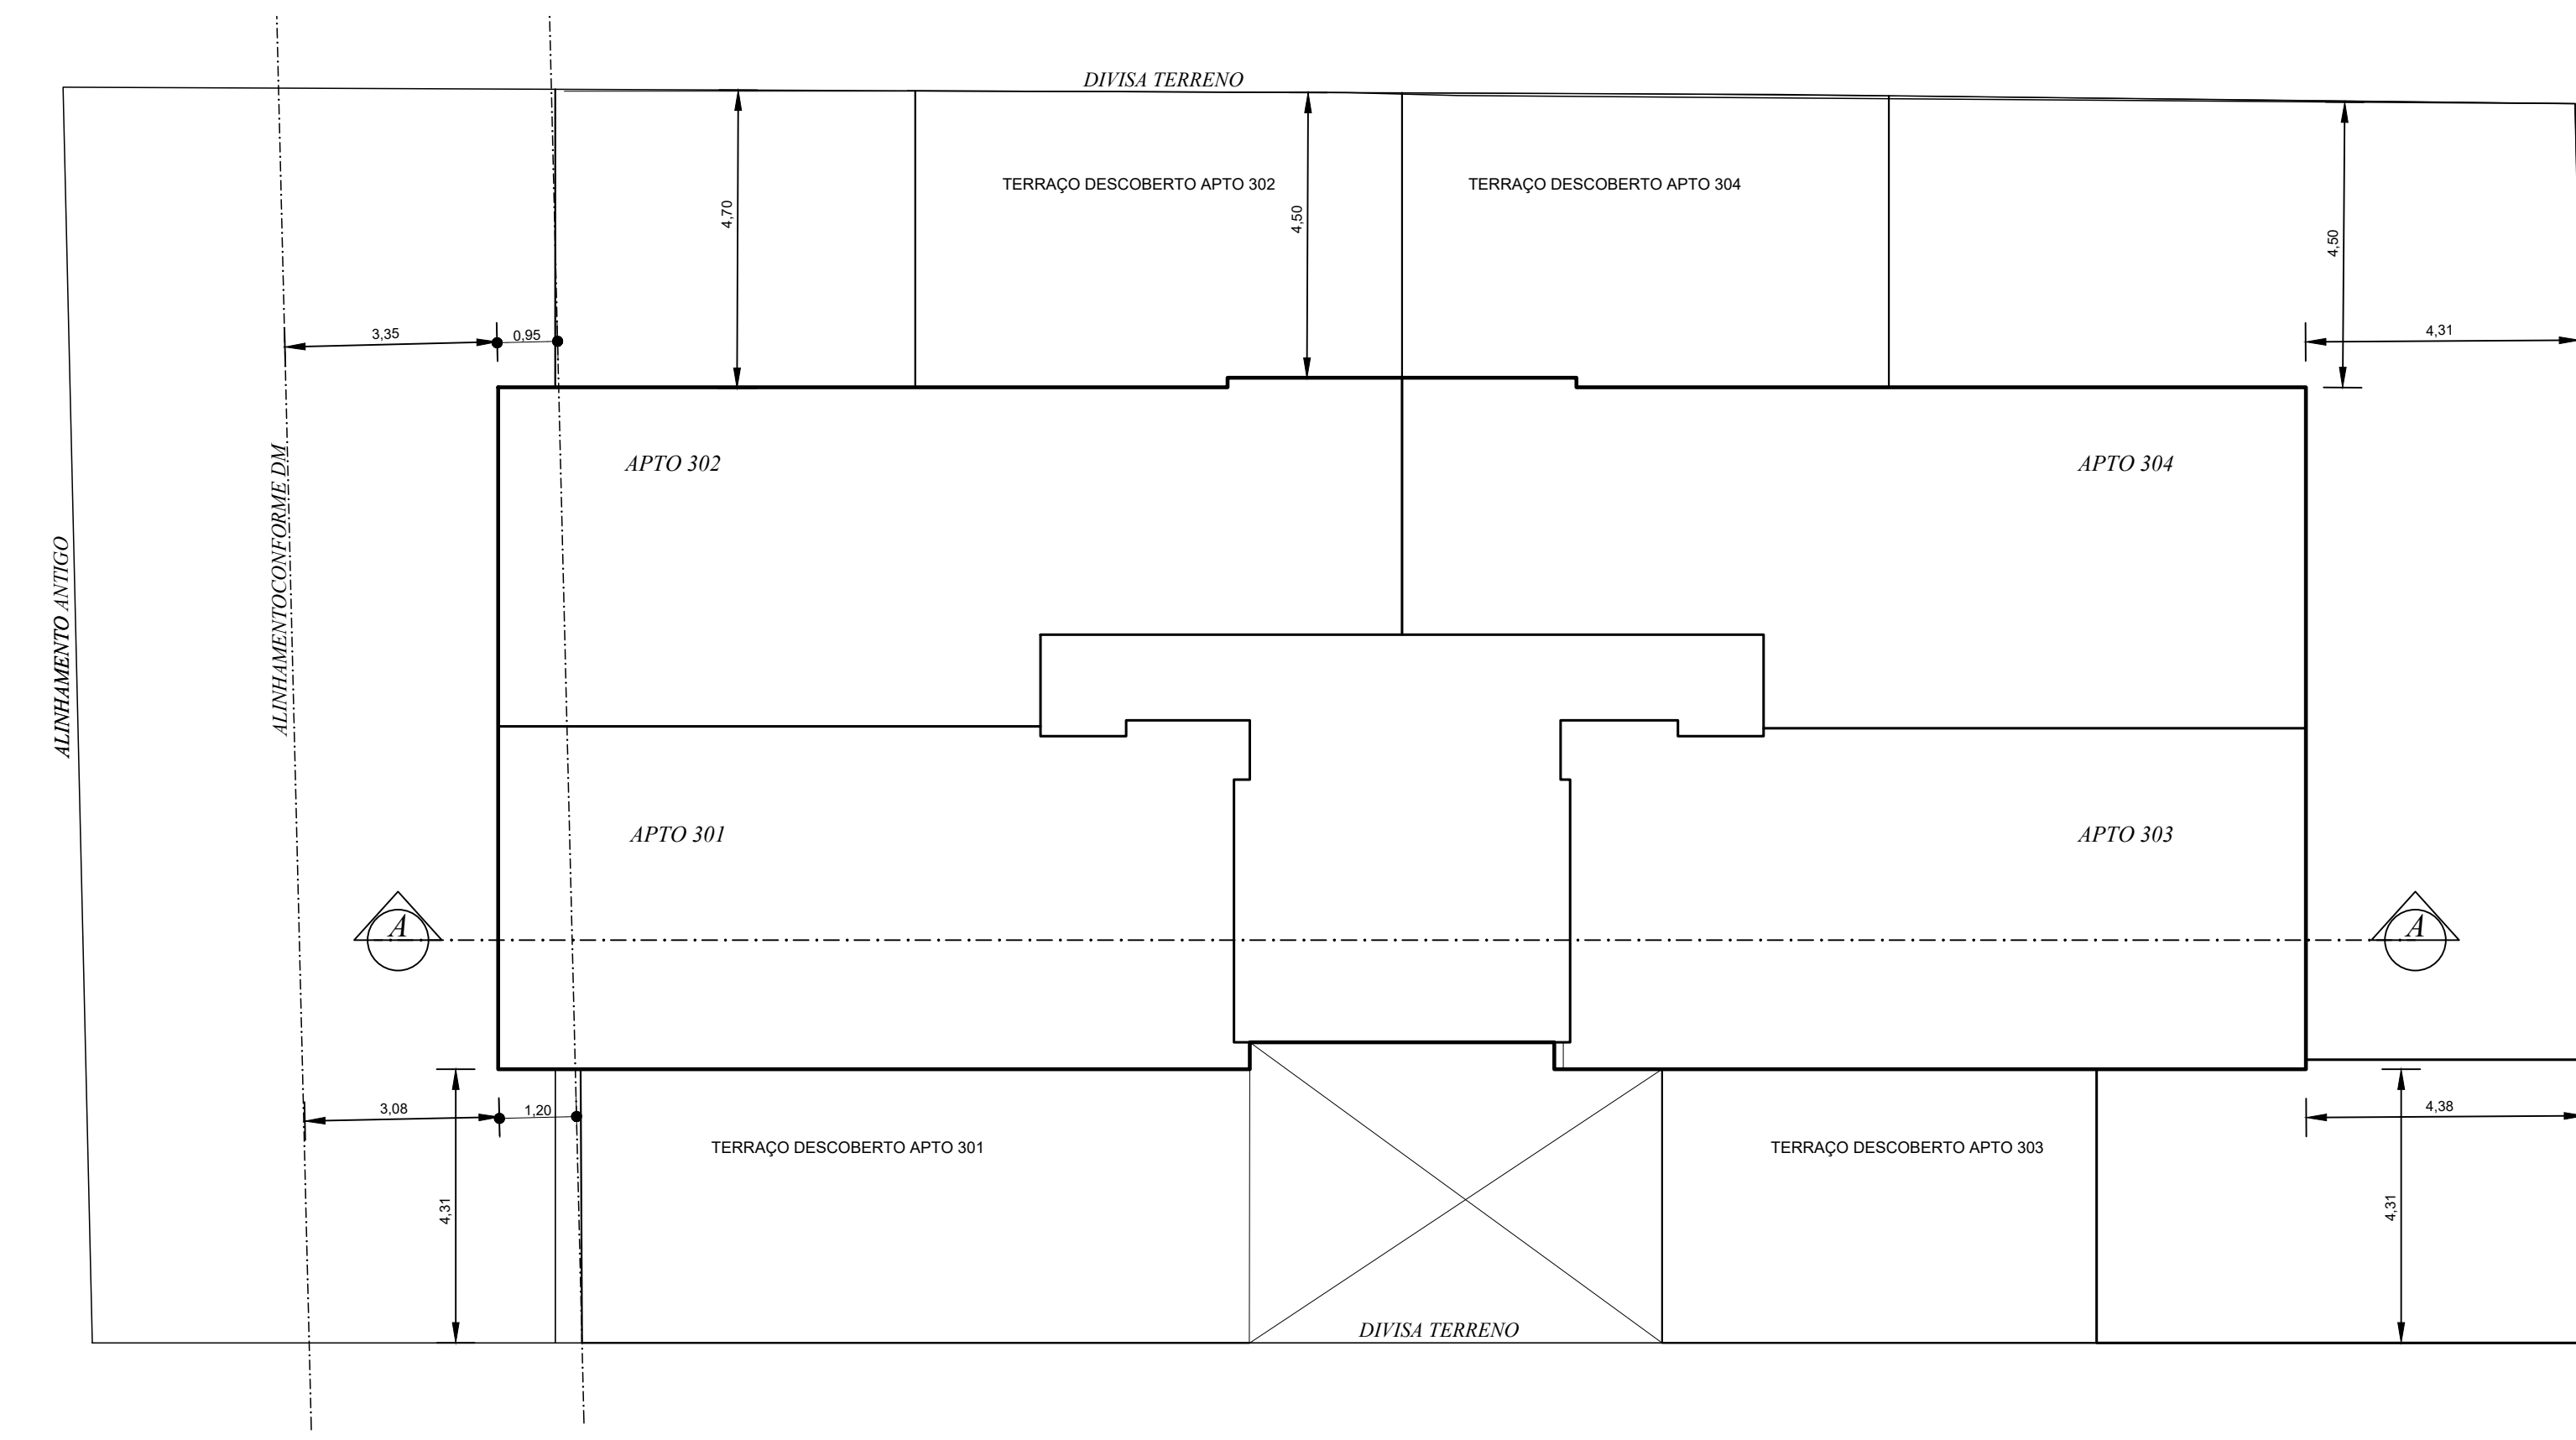

3º PAV.  
ESC.:1:100

TIPO DE PROJETO:		EXPEDIENTE ÚNICO	
ENDEREÇO:		002.000000.00.0	
Conteúdo da Prancha	Nomenclatura	Escala:	Data Apresentação:
PERÍMETROS	2º PAV. 3º PAV. PAV. TIPO VOLUME SUPERIOR	1/100 1/100 1/100 1/100	MES./ANO
ARG. ENG. Autor do projeto: CAU/CREA	Proprietário	PRANCHA 02	