

ZIPOA: UM ZÍPER NO TECIDO URBANO

FÓRUM DAS INSTITUIÇÕES DE ENSINO SUPERIOR – FÓRUM DAS IES

Arq. Jânerson Figueira Coelho
Mestrando em Arquitetura e Urbanismo no PPGAU UniRitter Mackenzie

UniRitter

Laureate International Universities®
CURSO DE ARQUITETURA E URBANISMO
TRABALHO FINAL DE GRADUAÇÃO




Núcleo de Projetos

TRABALHO FINAL DE GRADUAÇÃO

Comissão Permanente

Prof. Arq. Júlio Ramos Collares
Prof. Arq. Sergio Moacir Marques

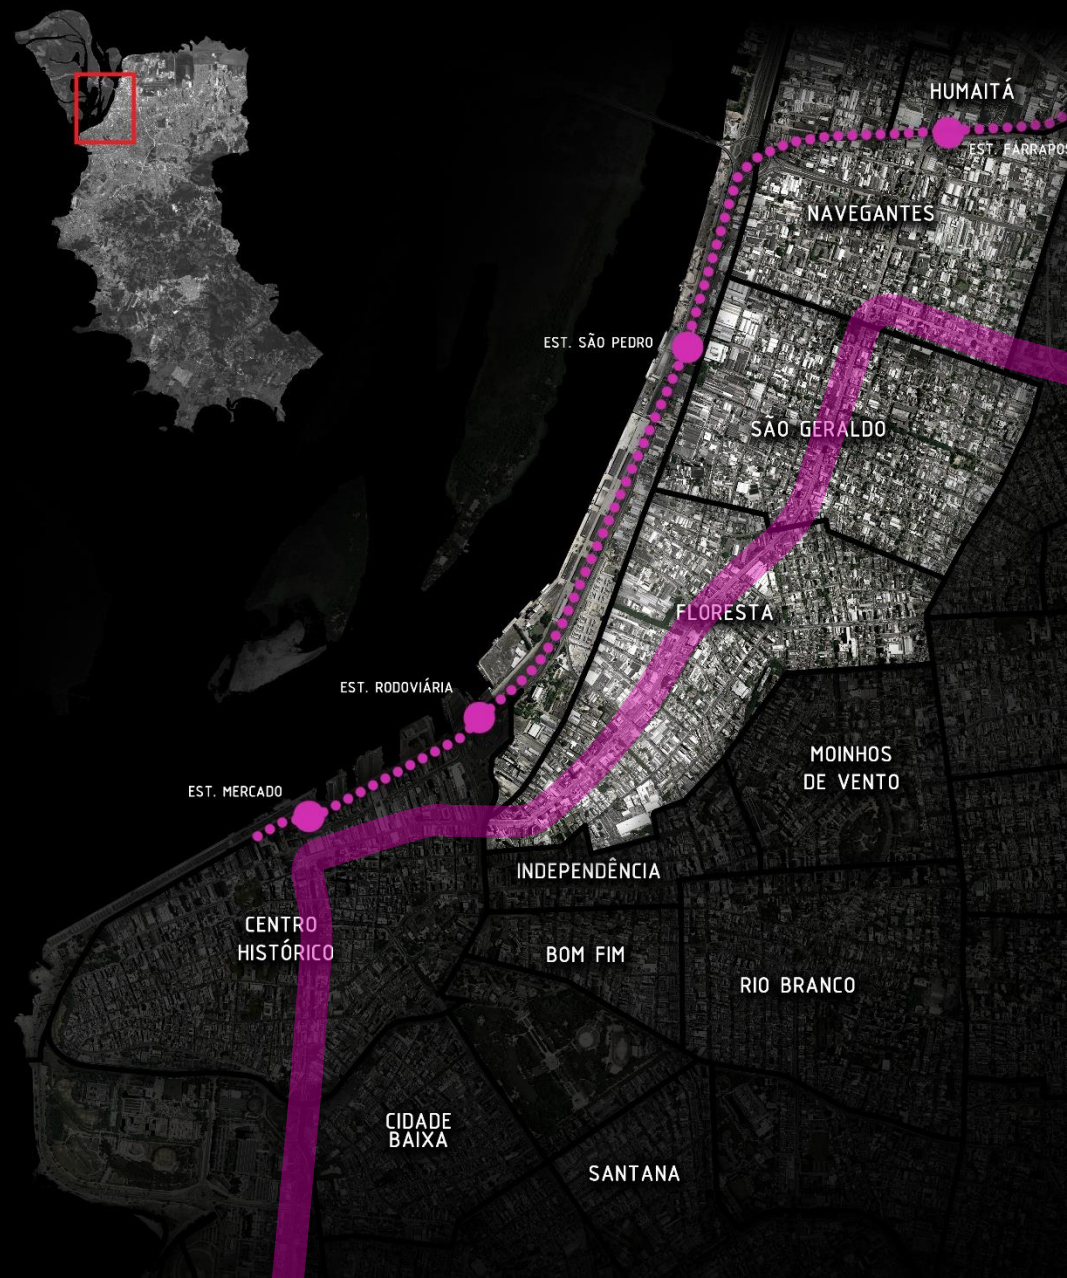


Linha 1



Linha 1


1ª Fase

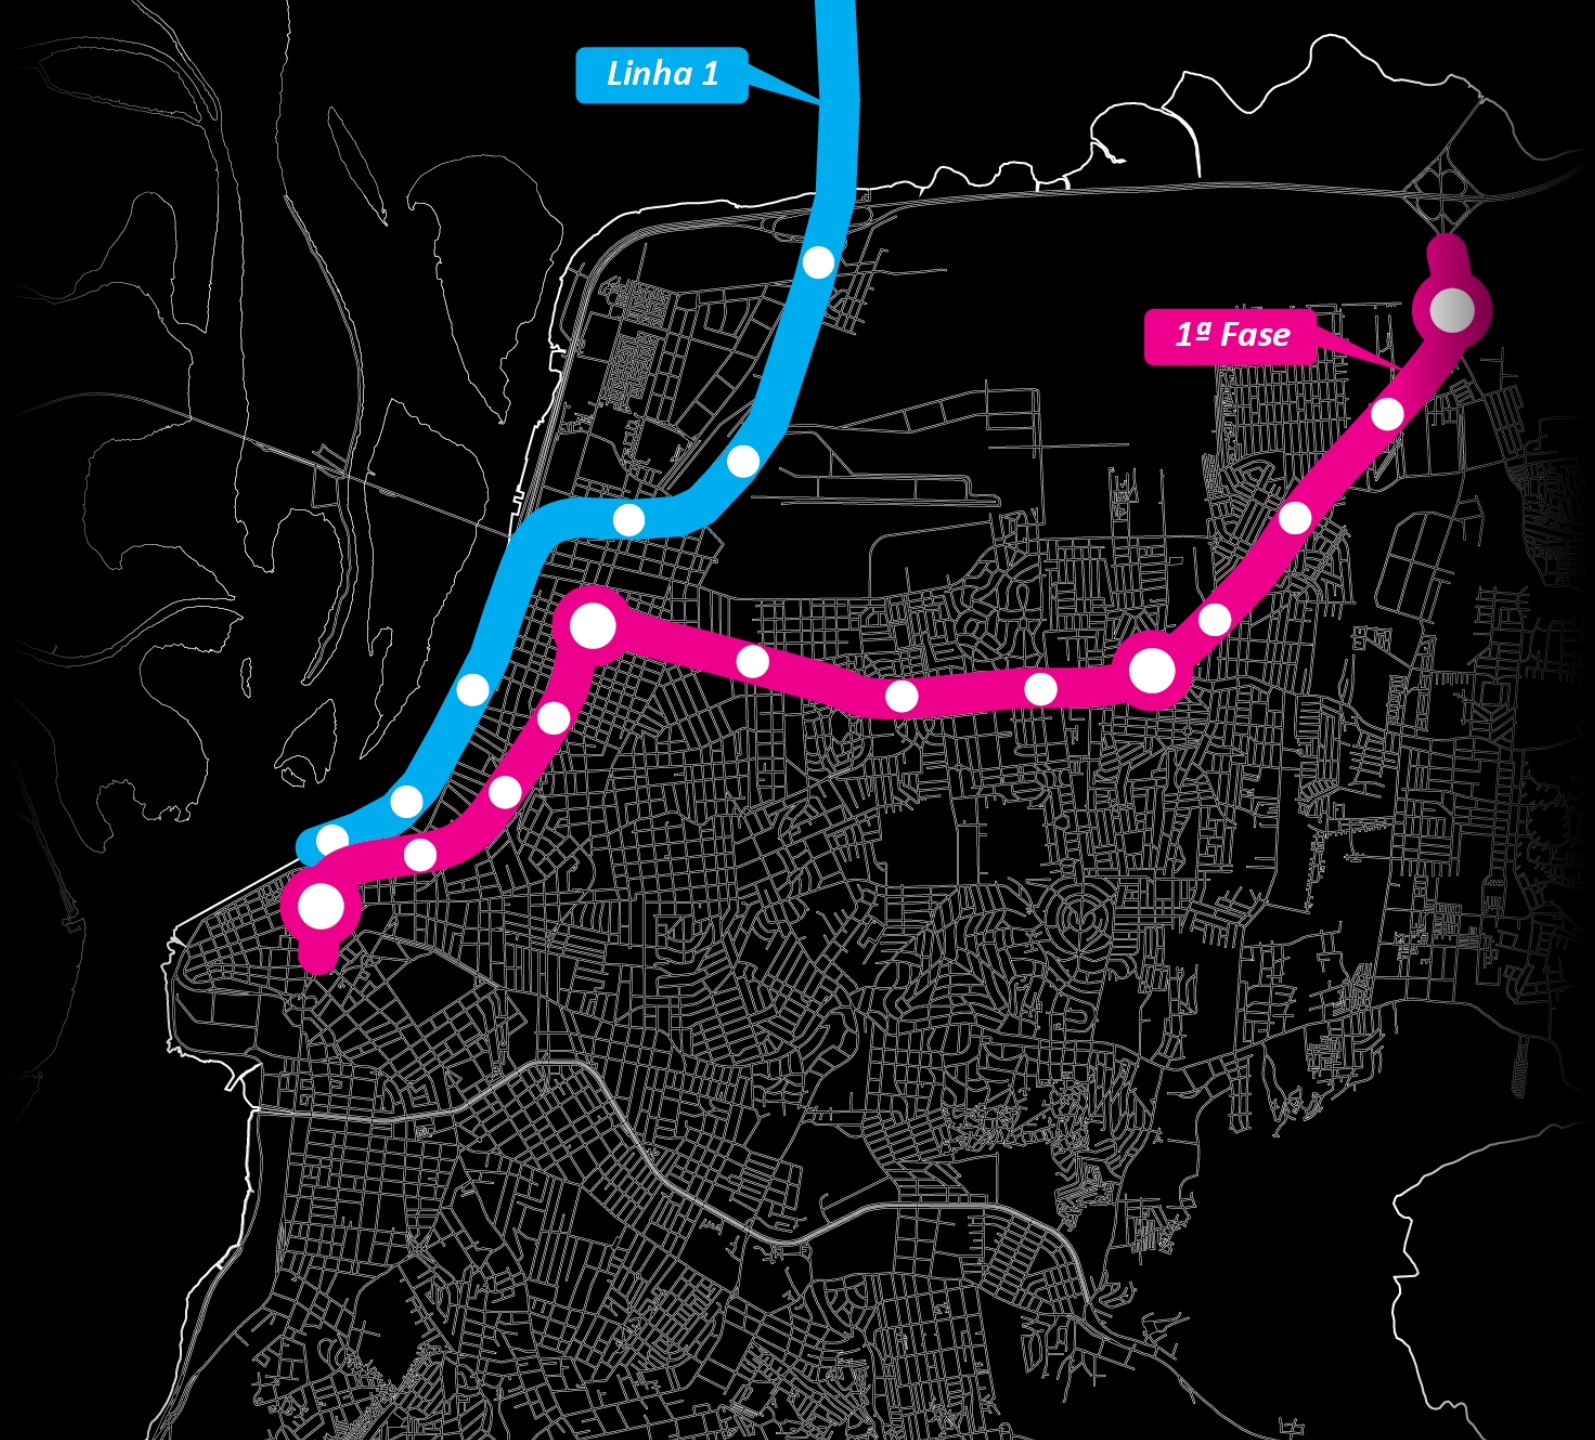



Linha 1

1ª Fase

T. Cairú

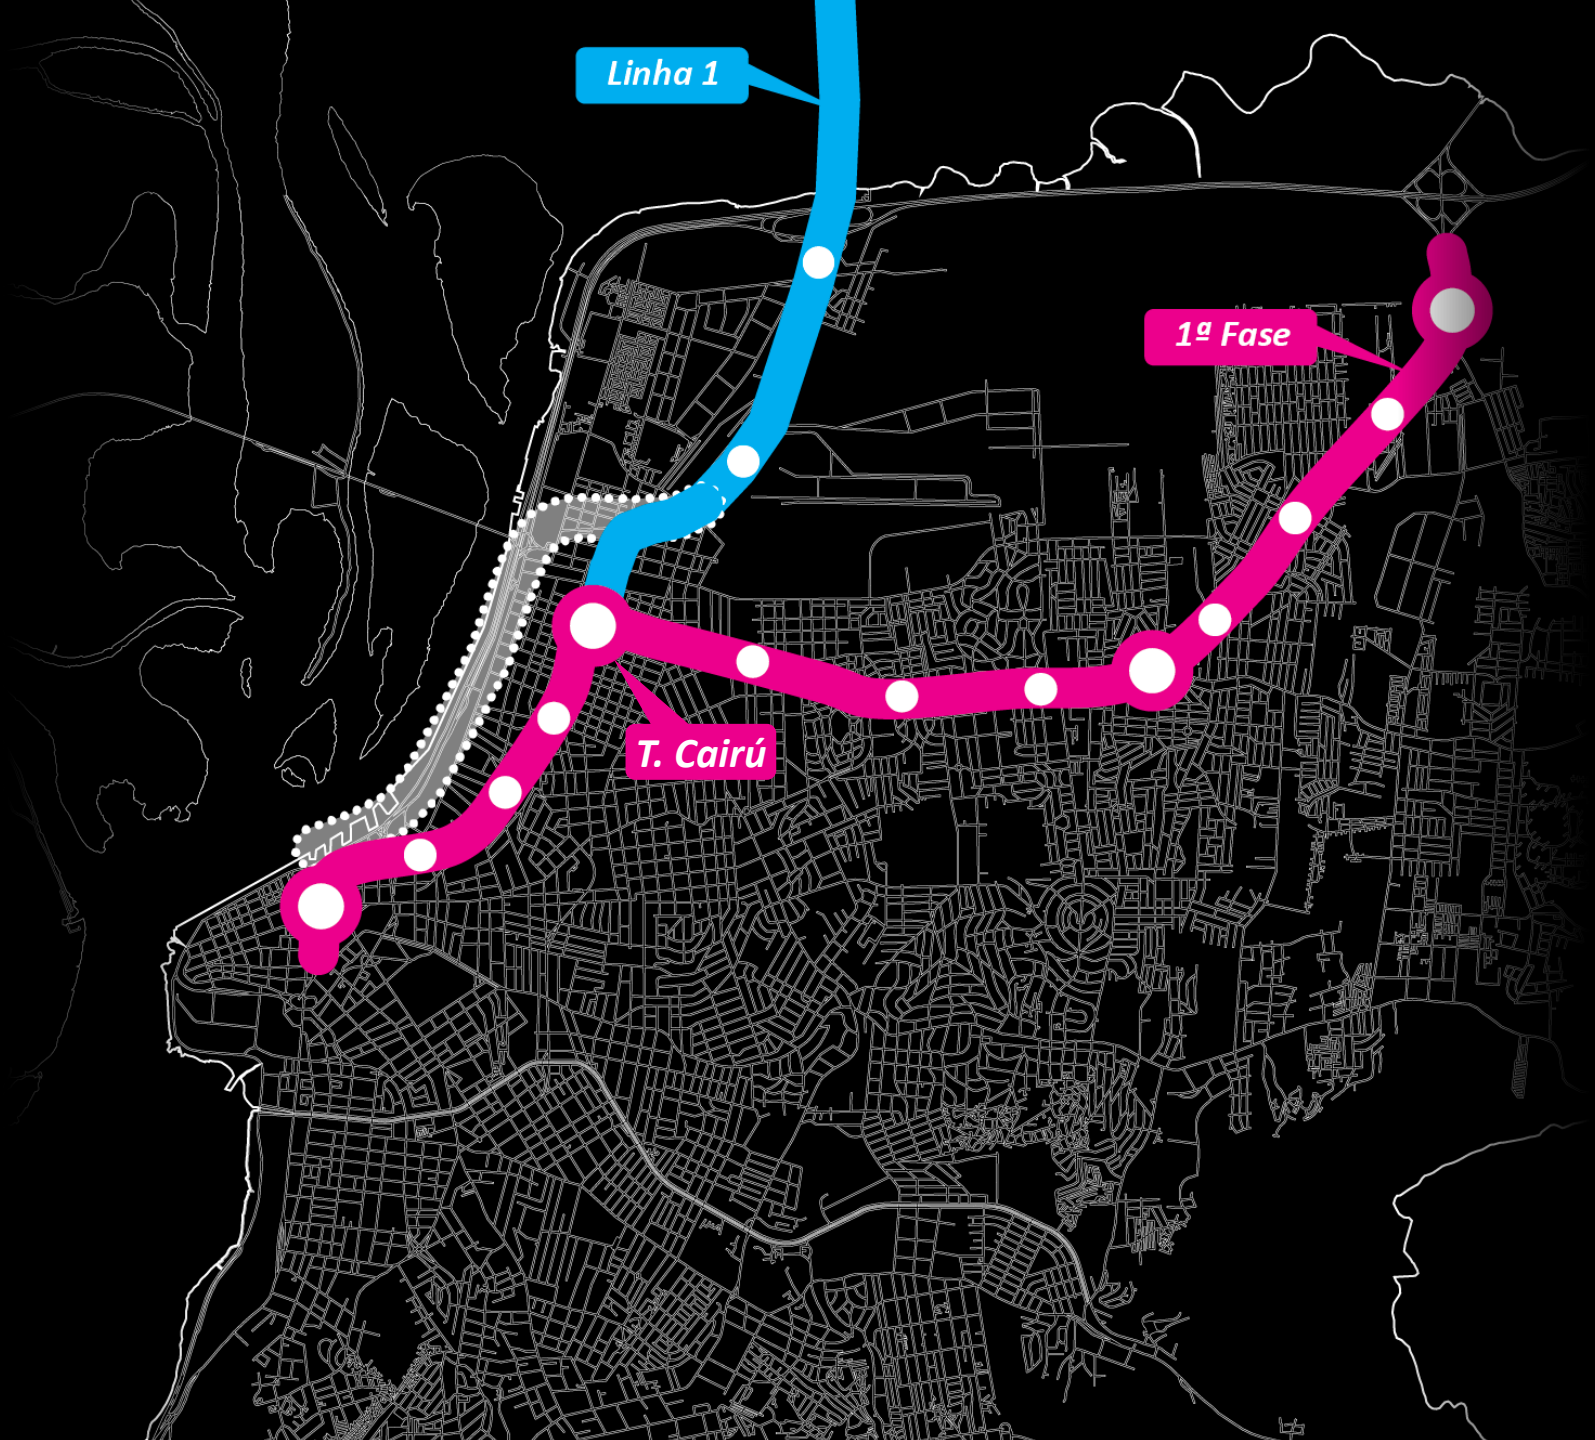

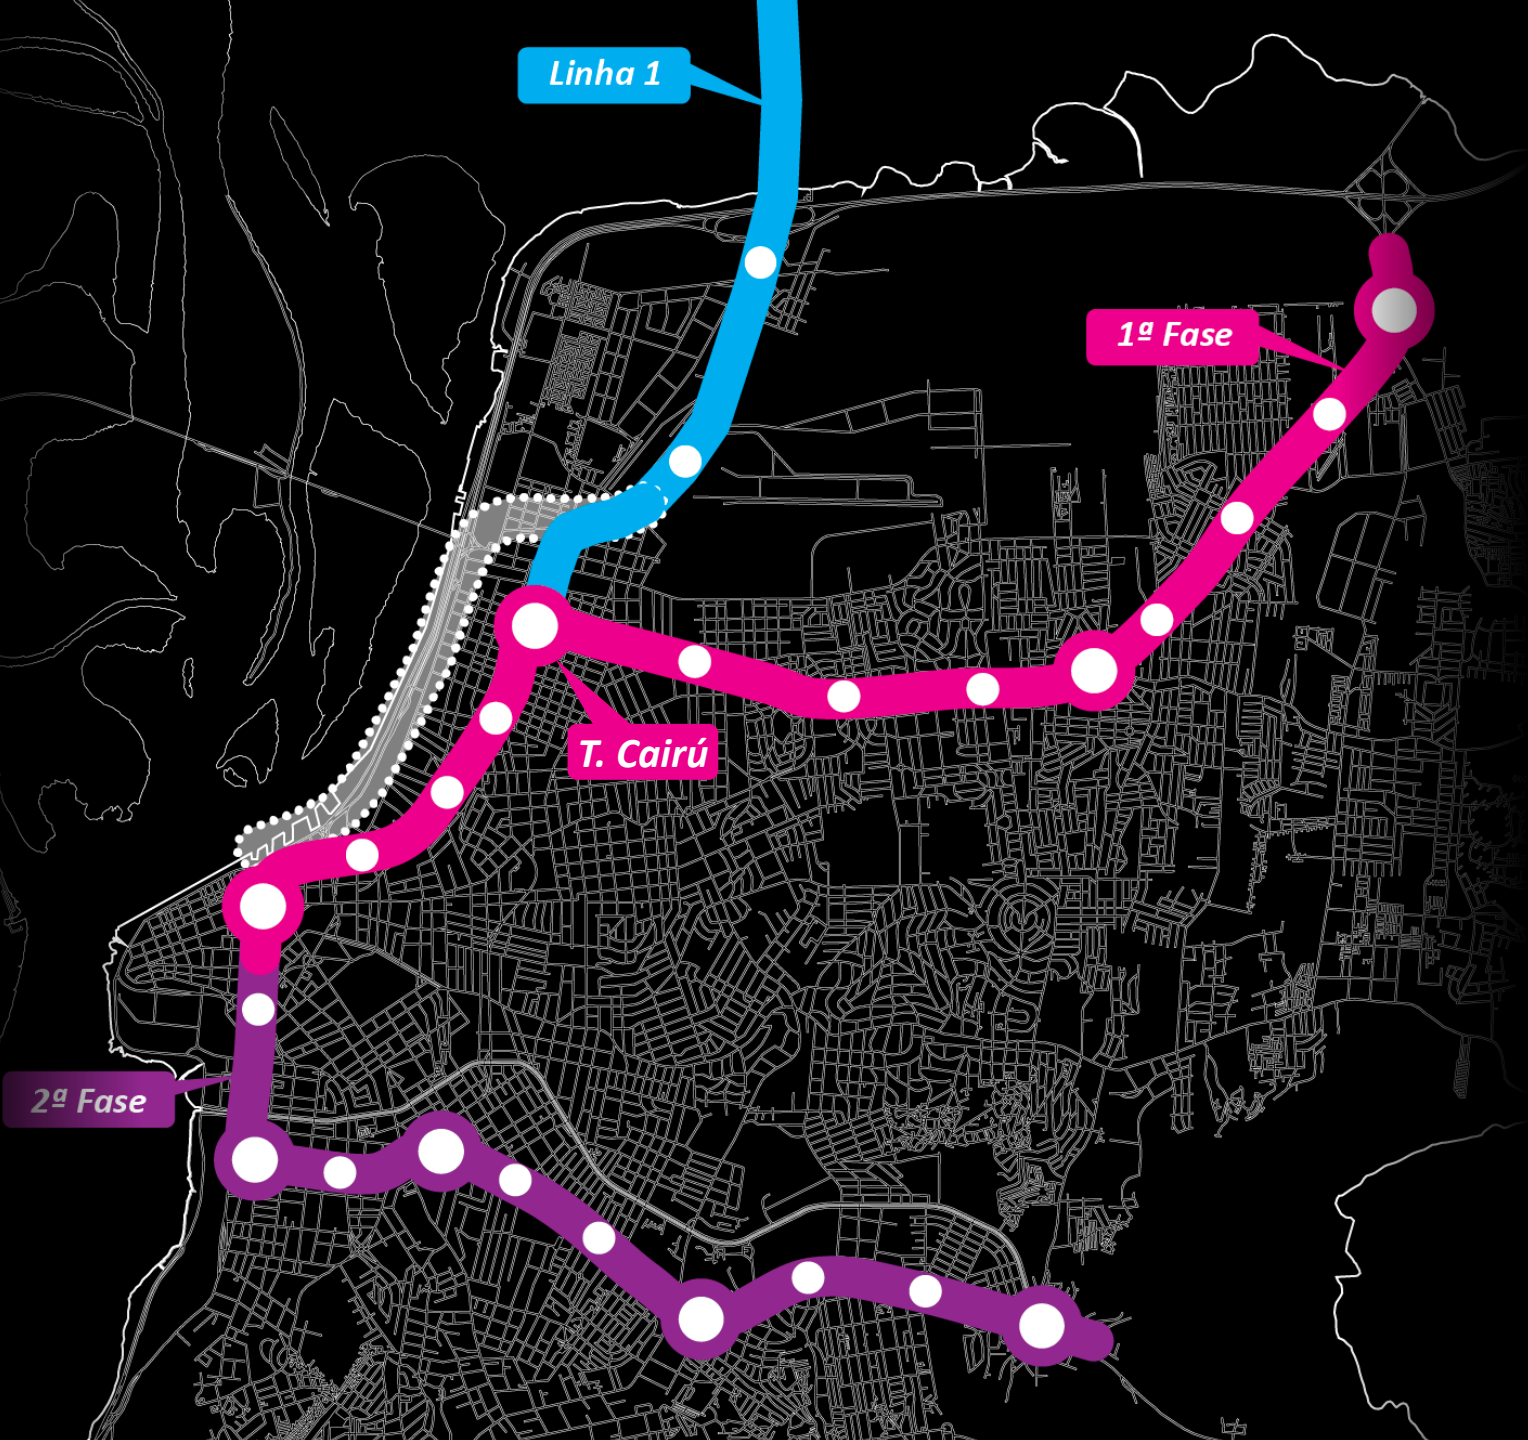

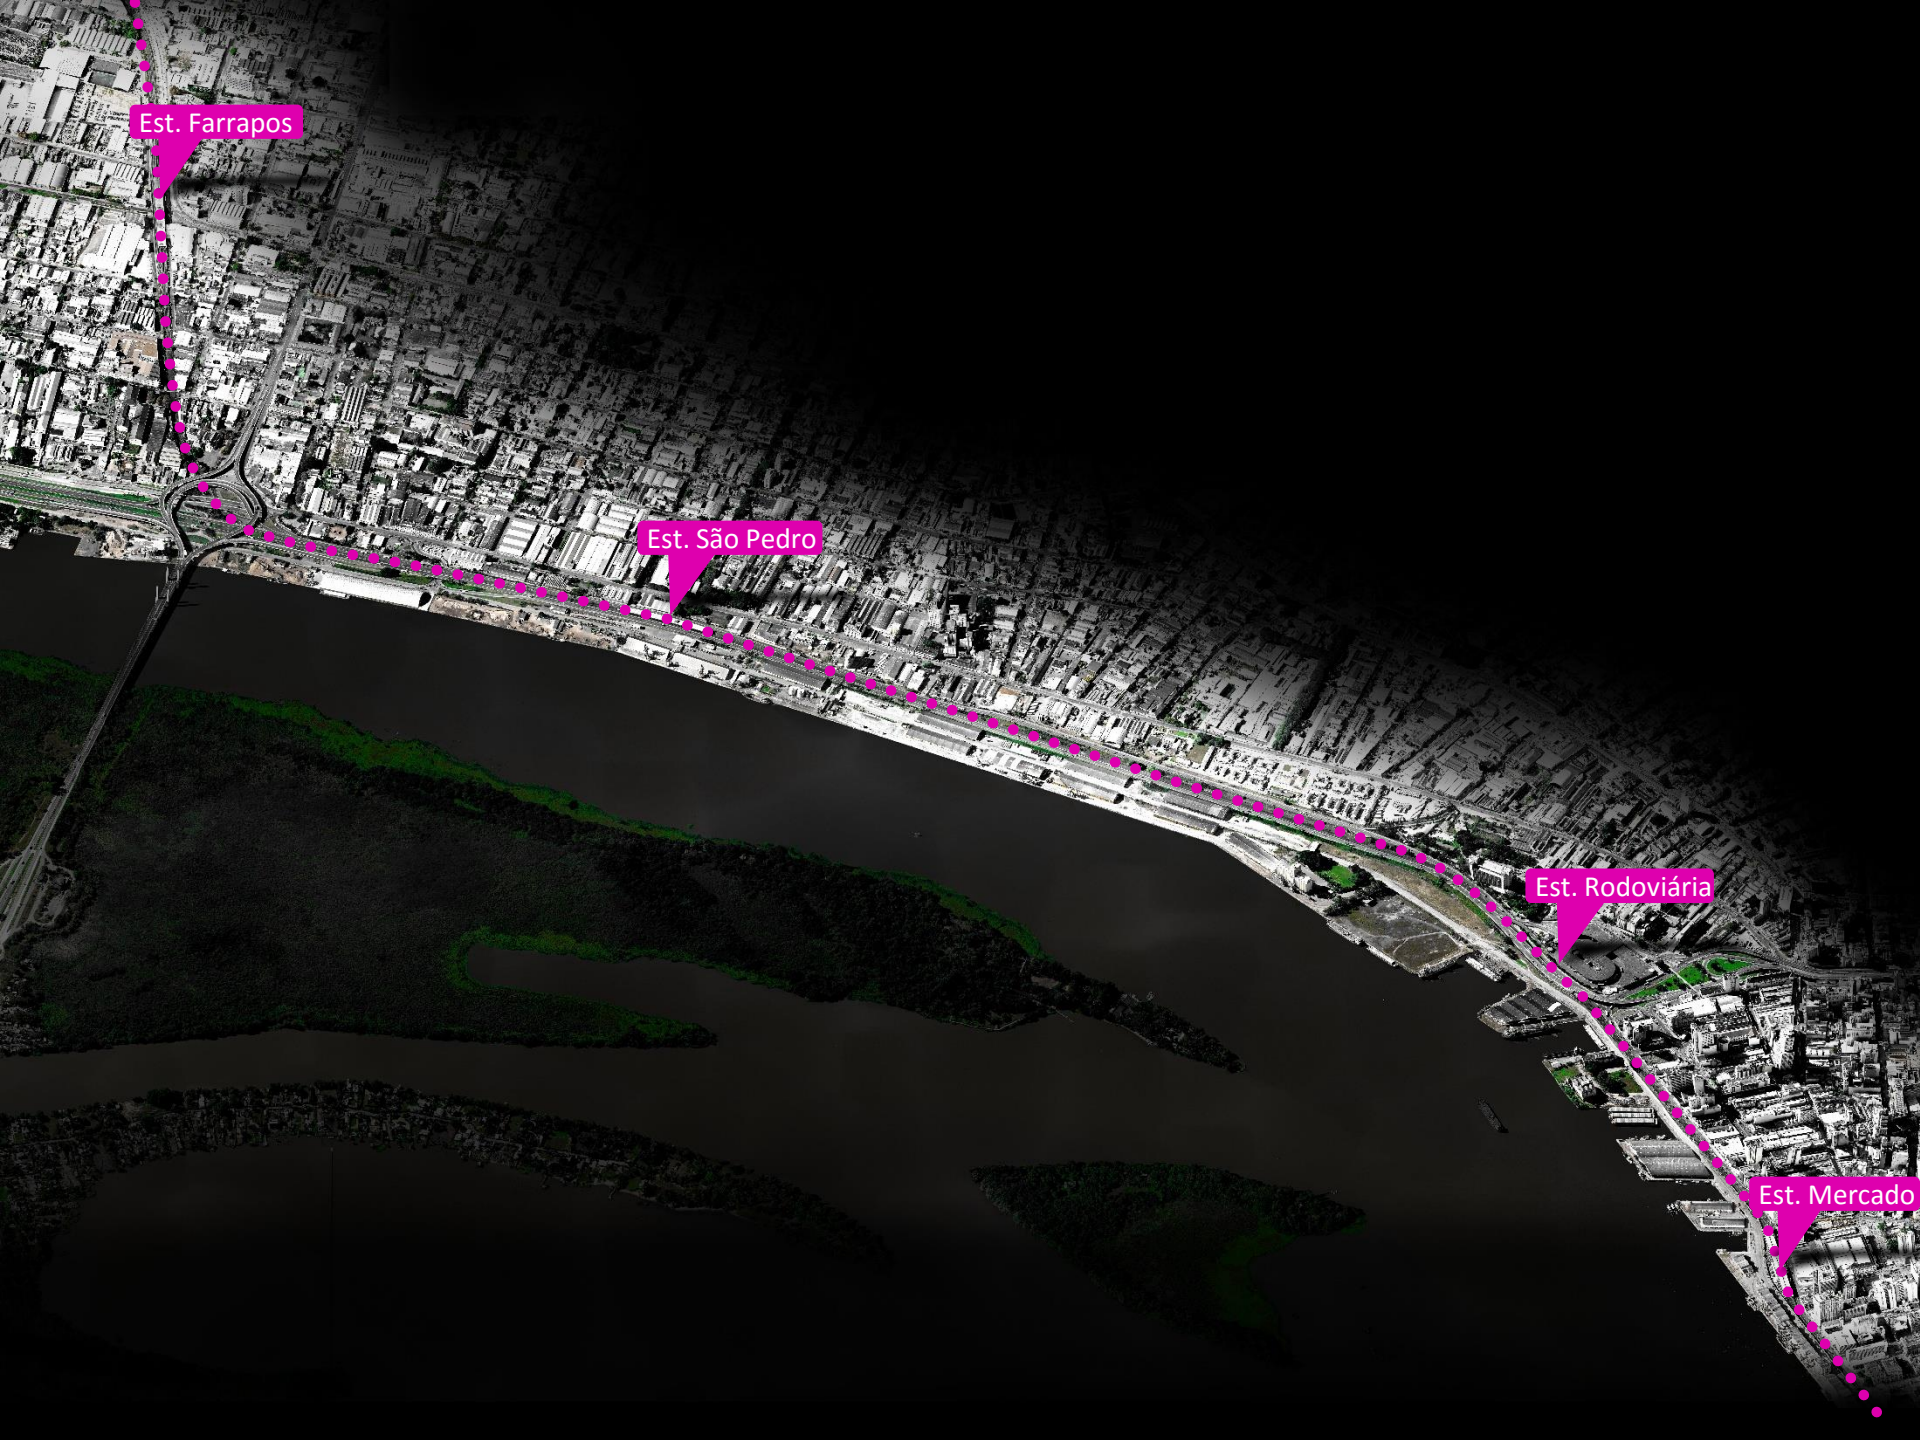


Est. Farrapos

Est. São Pedro

Est. Rodoviária

Est. Mercado

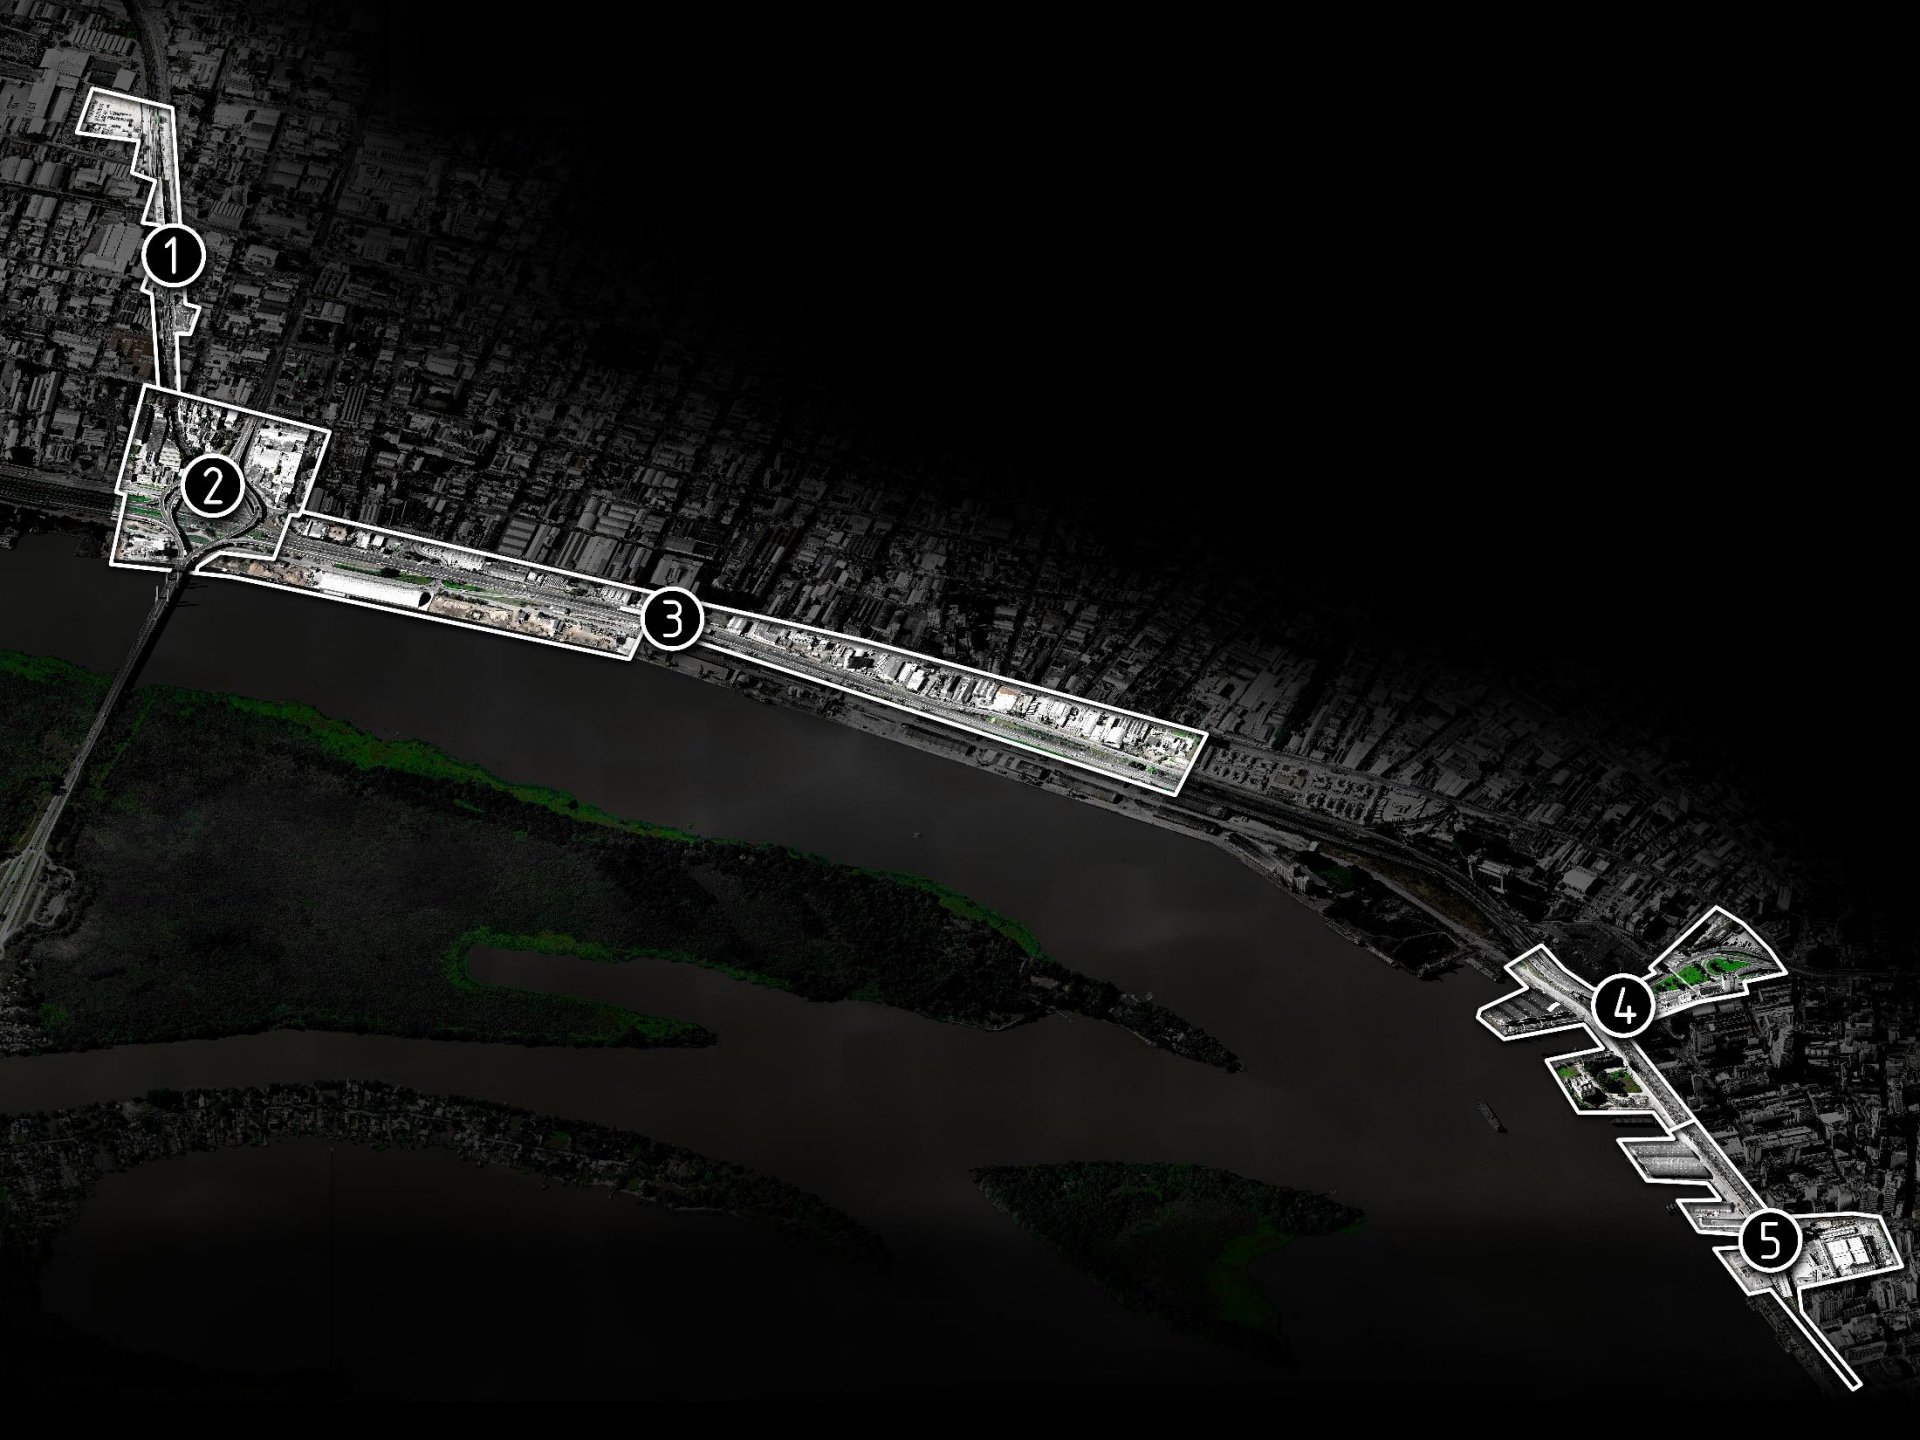


1

2

3

4

5

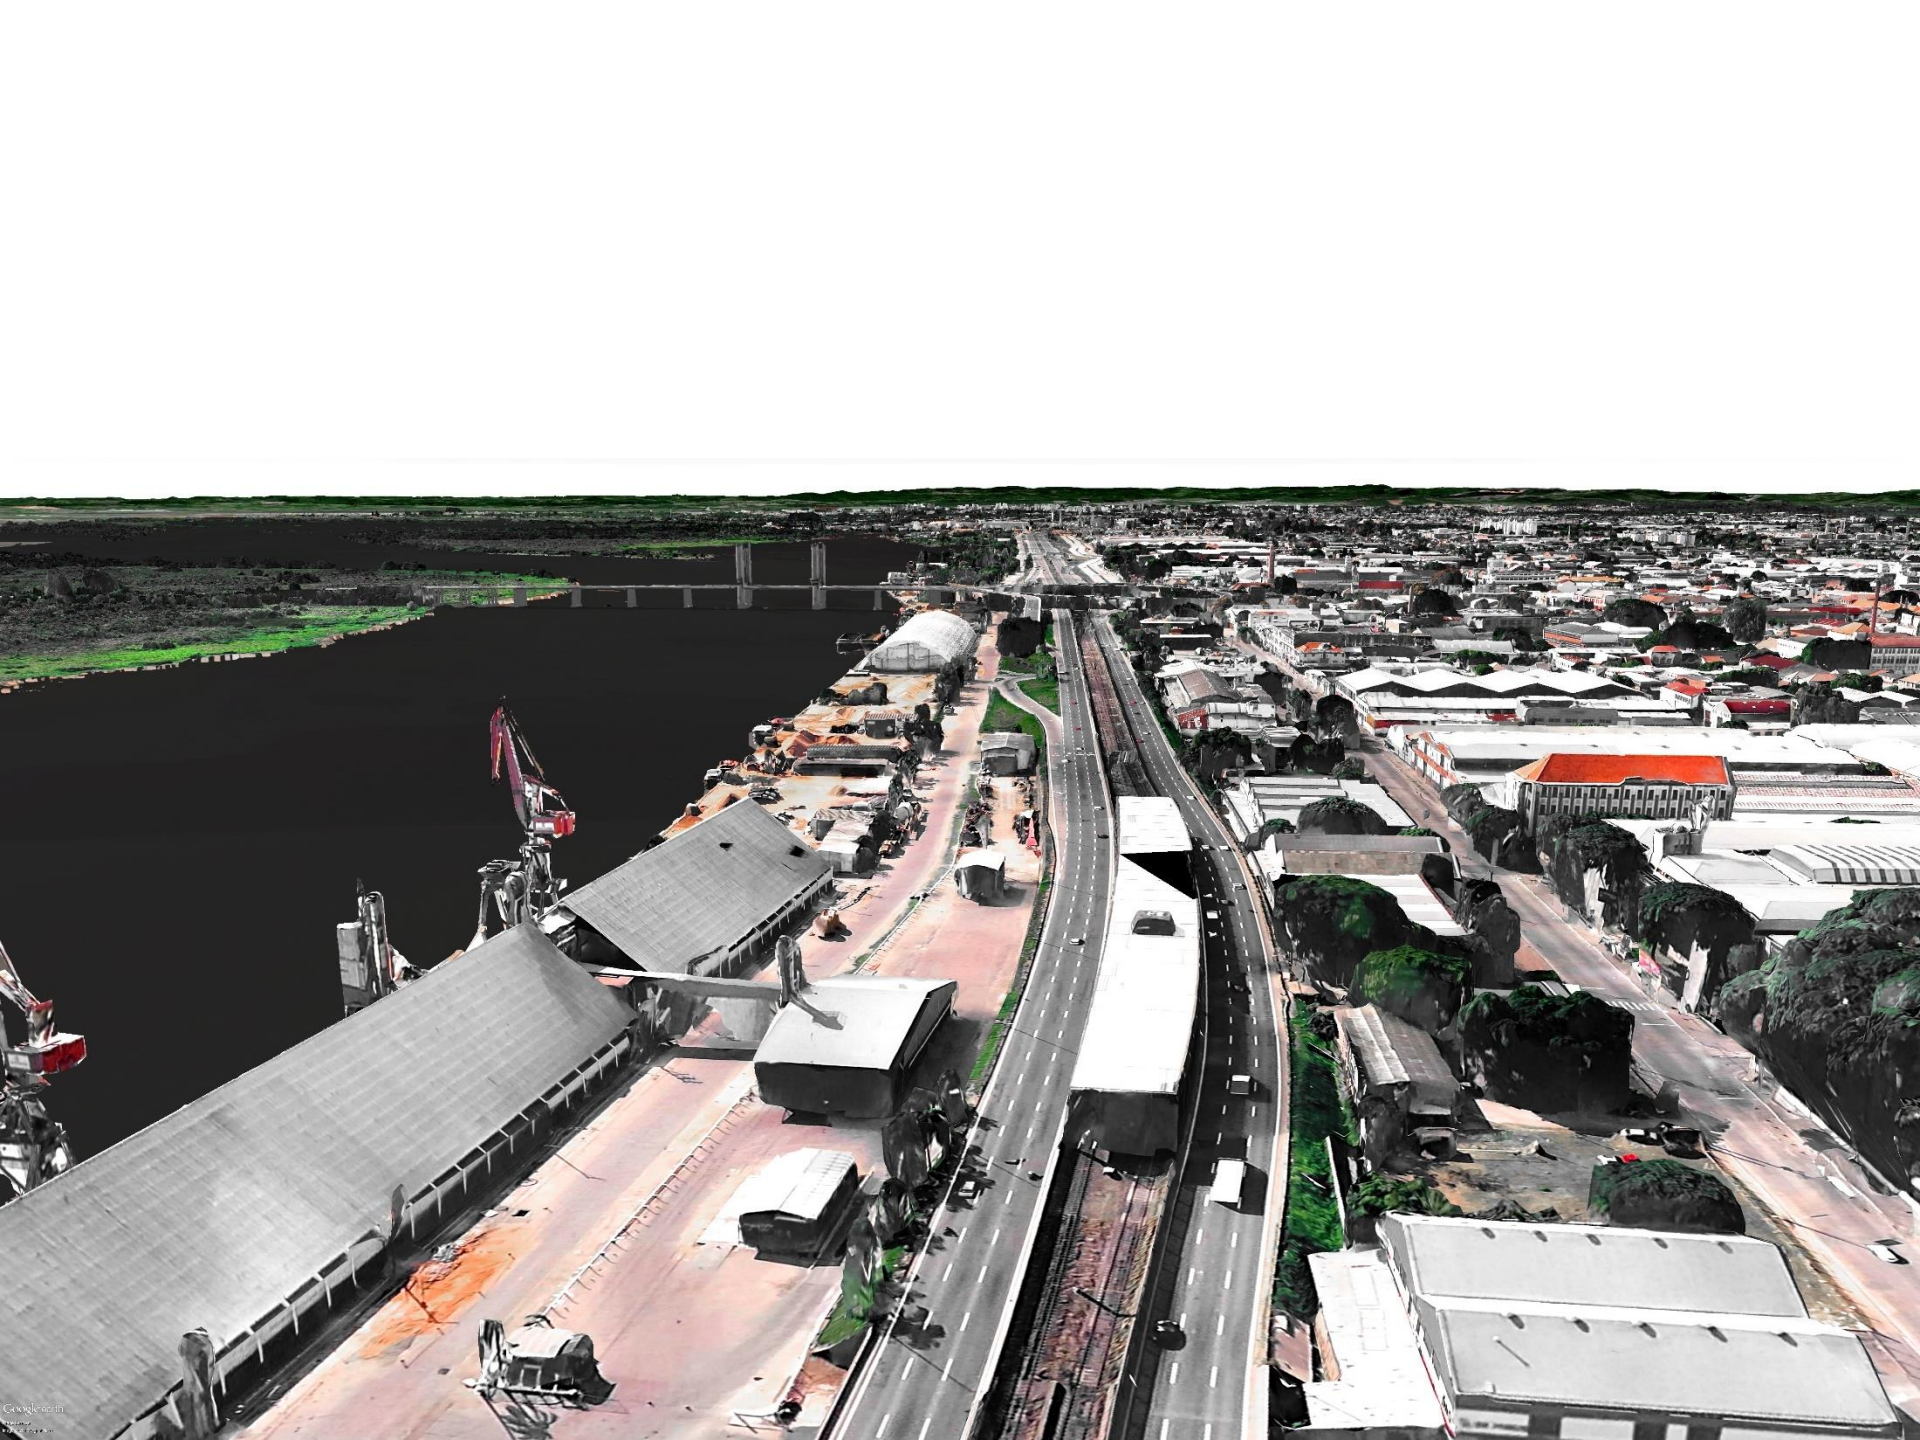

1
SUTURAR O
TECIDO URBANO

2
INTENSIFICAR O
USO DO SOLO

3
REINICIAR A
CONDIÇÃO COMPACTA
DA CIDADE

4
EQUILIBRAR A
RELAÇÃO ENTRE
TECIDO CONSTRUÍDO
E ESPAÇOS VAZIOS

5
PROMOVER A
MISCLA DE USOS

OPOR TUNIDADES

1
EVADIR-SE

2
EXPERIMENTAR

3
CONECTAR-SE A
ESPAÇOS VIRTUAIS

4
DIFERENCIAR-SE

5
APROPRIAR-SE
DO ESPAÇO

6
INSERIR O
MEIO NATURAL NO
MEIO URBANO

7
INTEGRAR
INFRAESTRUTURAS

8
INTRODUZIR PRÁTICAS
SUSTENTÁVEIS
NA VIDA DA CIDADE

9
COMPENSAR
O PÚBLICO
FRENTE AO PRIVADO

0
RECUPERAR
IDENTIDADES

6
SENTIR-SE
SEGURO

7
ISOLAR-SE
DO FLUXO DE
ATIVIDADES

8
ENCONTRAR-SE
COM O OUTRO

9
INCREMENTAR SUA
RELAÇÃO COM A
NATUREZA

0
PRATICAR
HÁBITOS SAUDÁVEIS

urbanas & sociais

ESTRATÉGIAS DE INTERVENÇÃO

1
Diretrizes Urbanísticas

DIRETRIZES URBANÍSTICAS

PROGRAMA



ATIVIDADES



DENSIDADE



MODELO ESPACIAL



PATRIMÔNIO

2
De Rodovia a Bulevar

DE RODOVIA A BULEVAR

PROGRAMA



3
De Rodovia a Bulevar


PARQUE NAVEGANTES

PROGRAMA




MACRO ZONEAMENTO


0 25 50 100

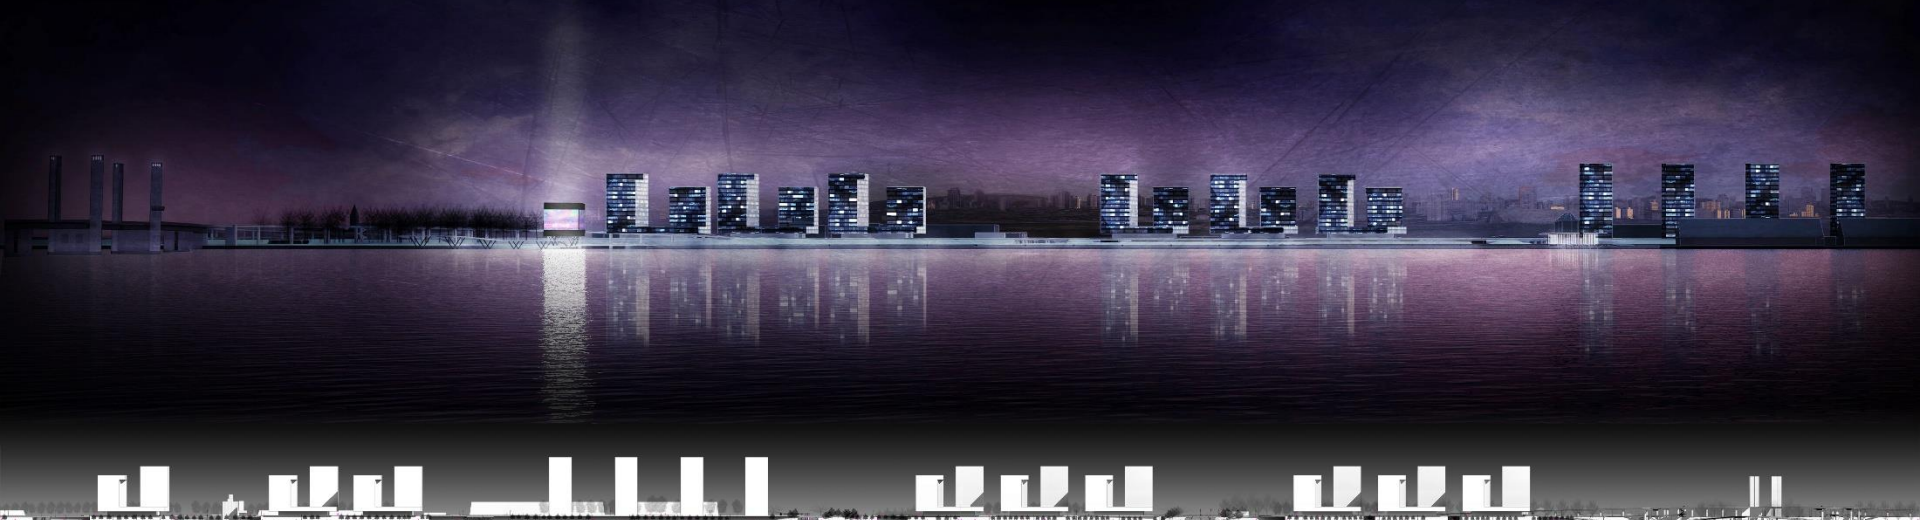

CORTE LONGITUDINAL 1

CORTE LONGITUDINAL 2

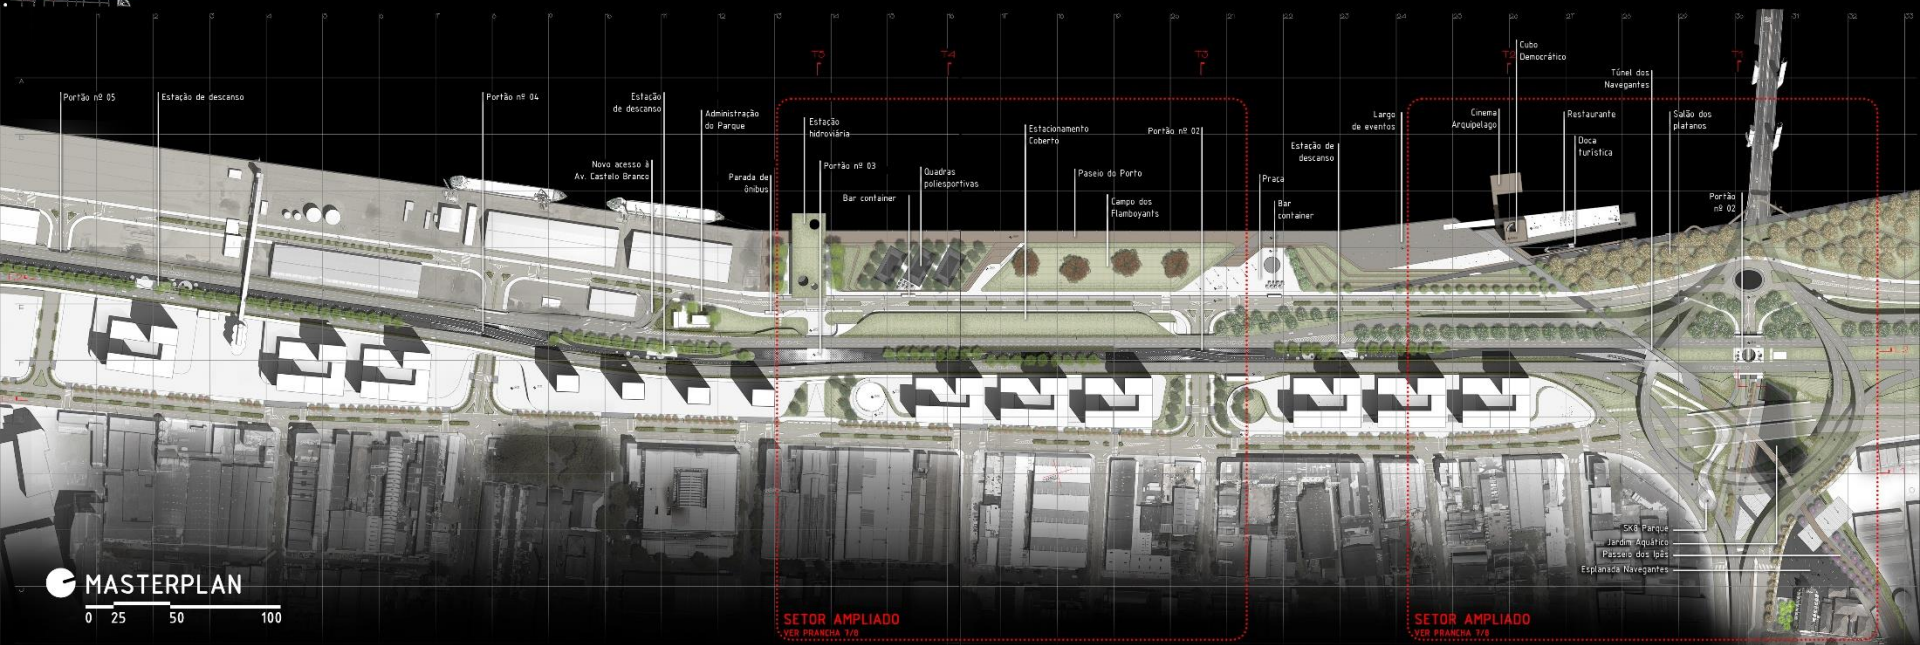

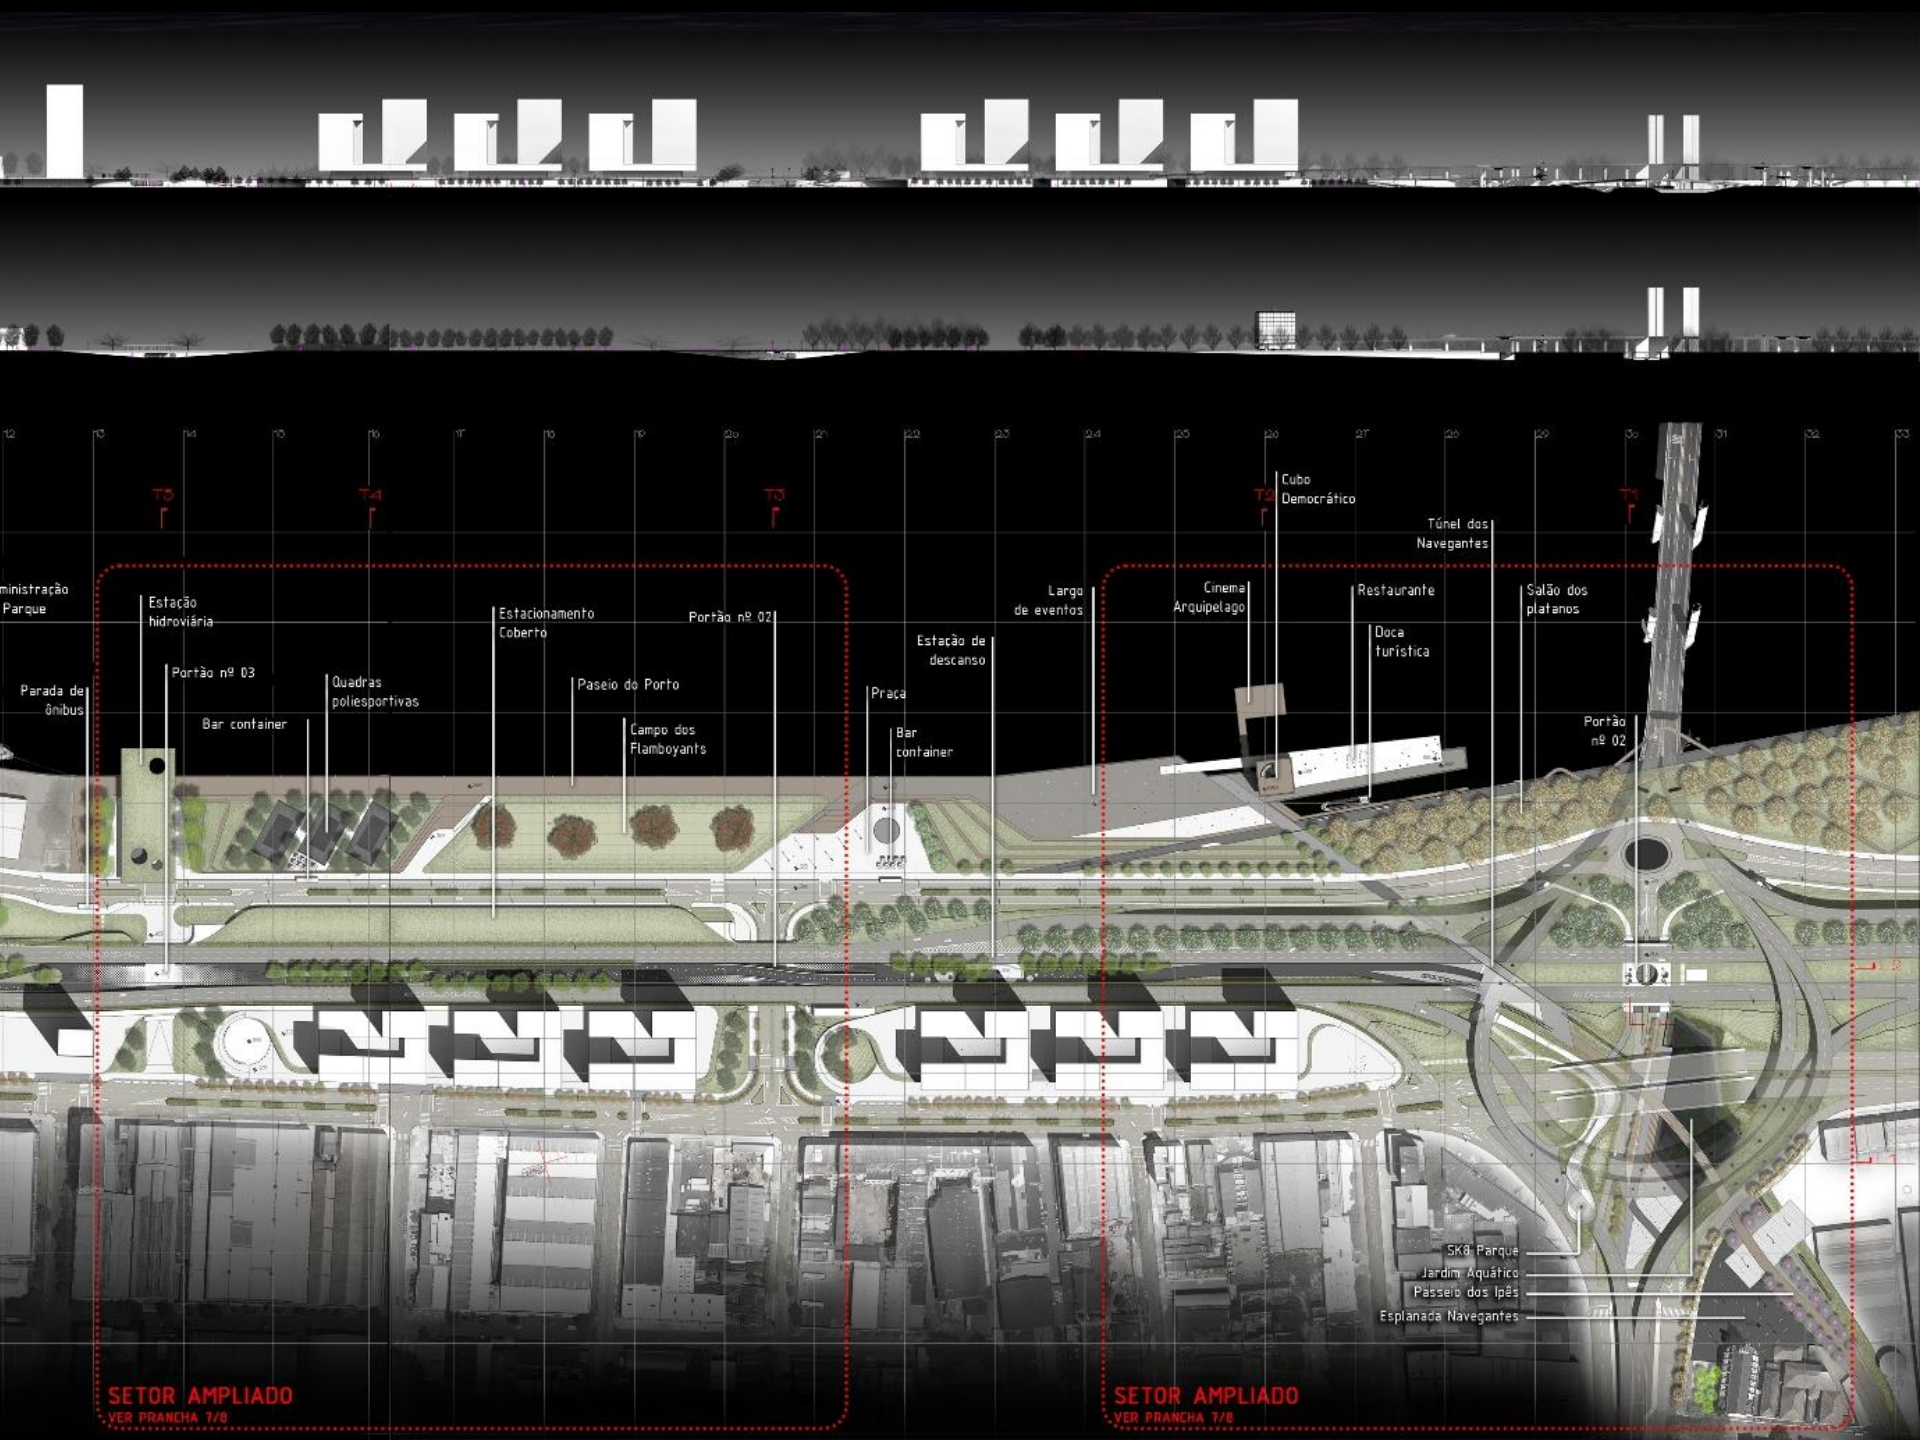

12 13 14 15 16 17 18 19 20 21 22 23 24 25 26 27 28 29 30 31 32 33

Administração Parque
Parada de ônibus
Estação hidroviária
Portão nº 03
Quadras poliesportivas
Estacionamento Coberto
Paseio do Porto
Portão nº 02
Largo de eventos
Cinema Arquipélago
Restaurante
Túnel dos Navegantes
Salão dos plátanos

Bar container
Campo dos Flamboyants
Praça
Estação de descanso
Bar container
Cubo Democrático
Doca Turística
Portão nº 02

SK8 Parque
Jardim Aquático
Passeio dos Ipês
Espanada Navegantes

SETOR AMPLIADO
VER PRANCHA 1/8

SETOR AMPLIADO
VER PRANCHA 1/8



CUBO DEMOCRÁTICO

Como equipamento âncora do Parque Navegantes o Cubo democrático é uma estrutura metálica com 28m de altura revestida de telões.

Além de mirante servirá de apoio para shows, transmissões ao vivo, 4 salas de cinema ao ar livre. Em dias de semana exibirá informações básicas como horário e temperatura e nos fins de semana promover a fotografia livre dos usuários através de mini cubos fotográficos espalhados pelo parque.

Estaria vinculado a agenda cultural do parque incentivando a participação e a criatividade dos cidadãos, artistas, músicos, atadores, bandas, etc.

A ideia é que seja um cubo democrático por essência, mutante e que mostre a cara do Porto-alegrense.












CORTE LONGITUDINAL 3

0 25 50

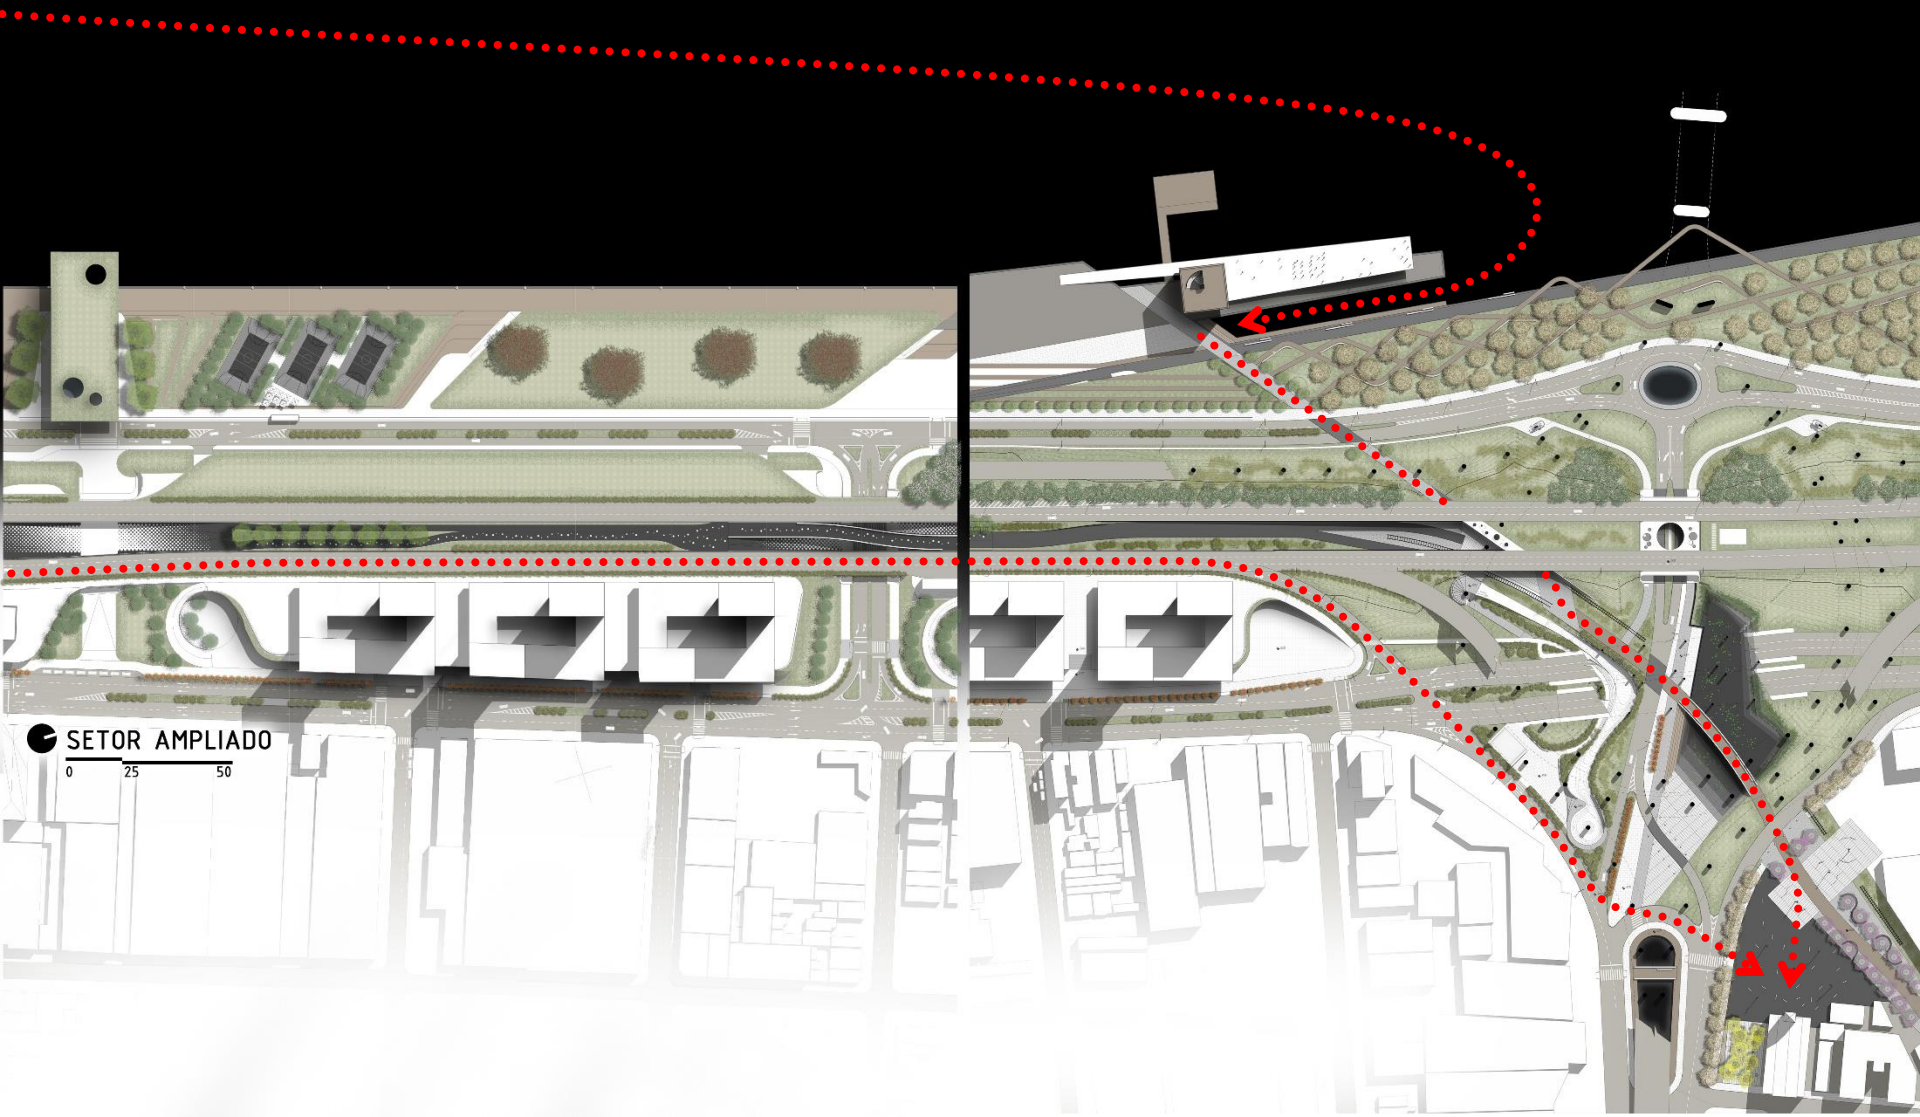

SETOR AMPLIADO

0 25 50










 SISTEMA VIARIO DE ENTORNO
ESCALA 1:2500

— EXISTENTE
— PROPOSTO

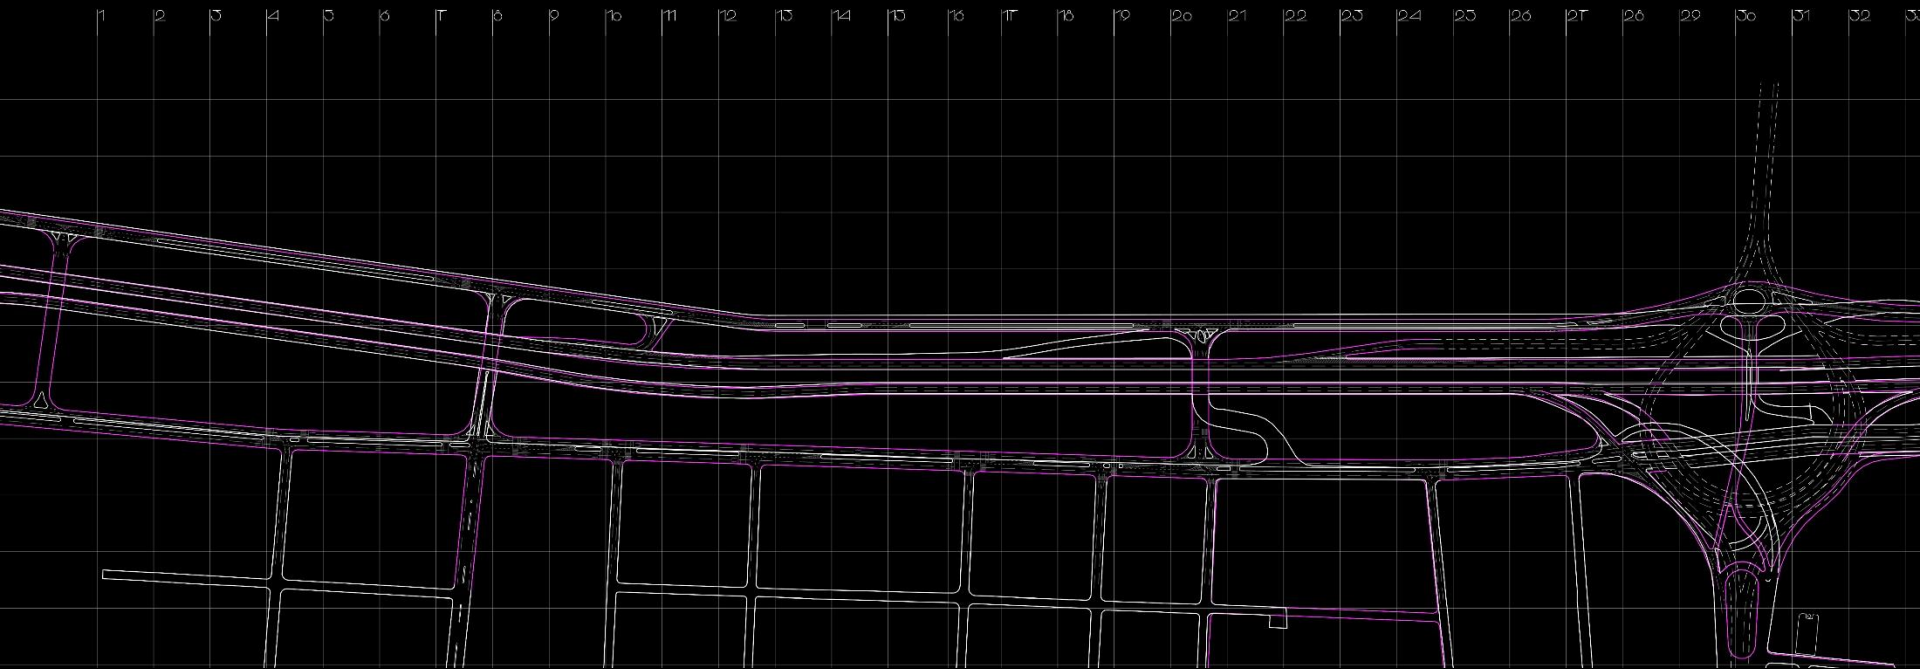

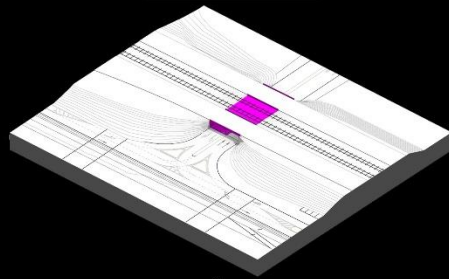


Passagem de nível existente
Prioriza veículos motorizados

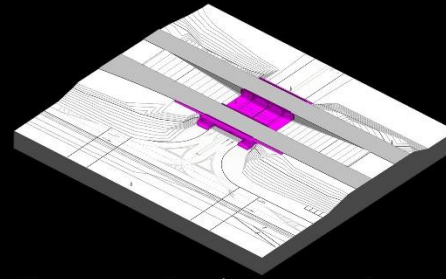

Passagem de nível proposta
Inclui pedestres e ciclistas


 SISTEMA VIARIO DE ENTORNO
ESCALA 1:2500

— EXISTENTE
— PROPOSTO

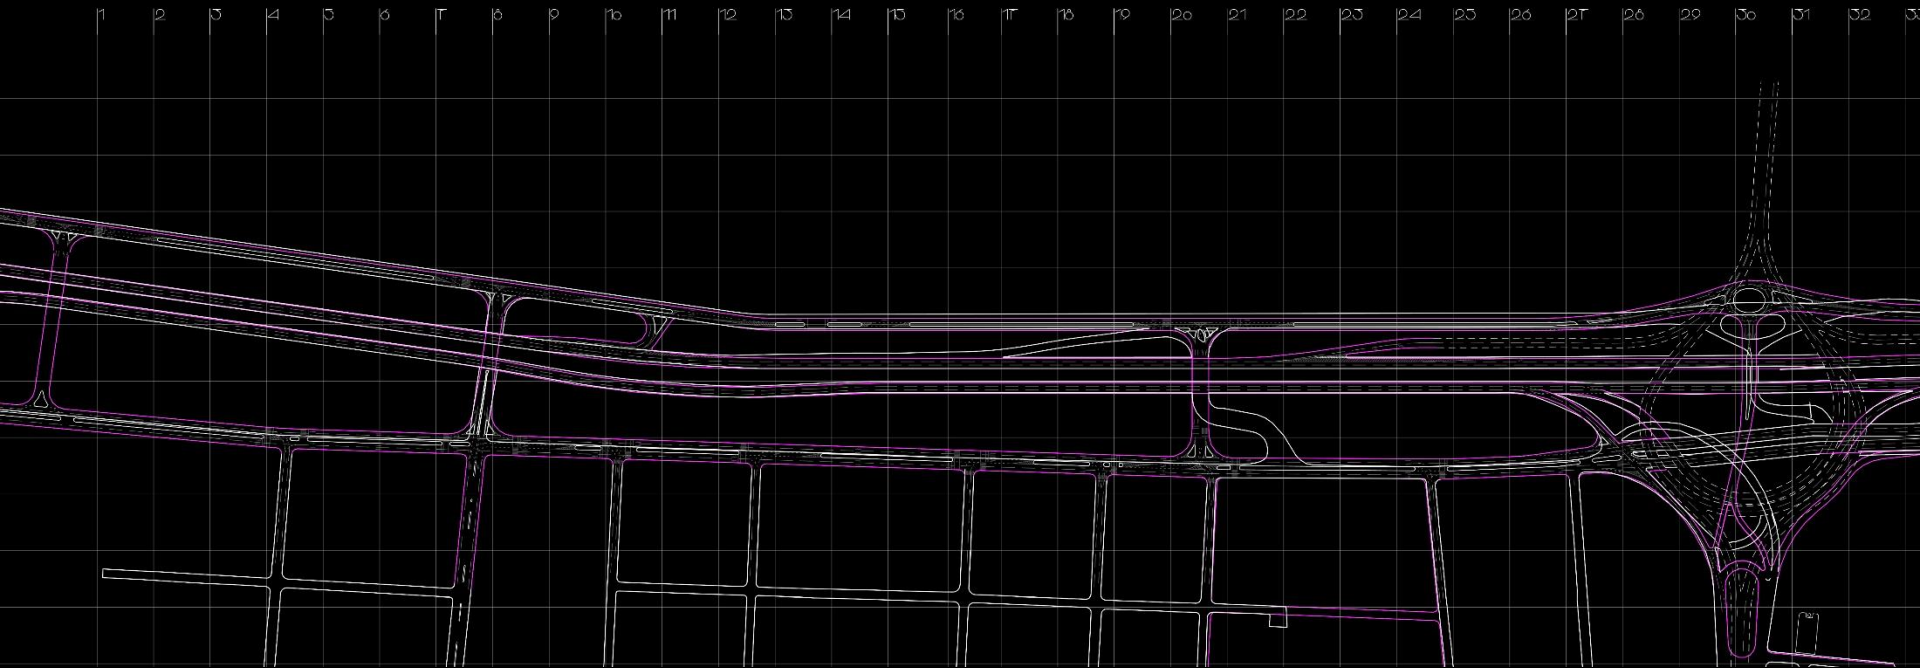





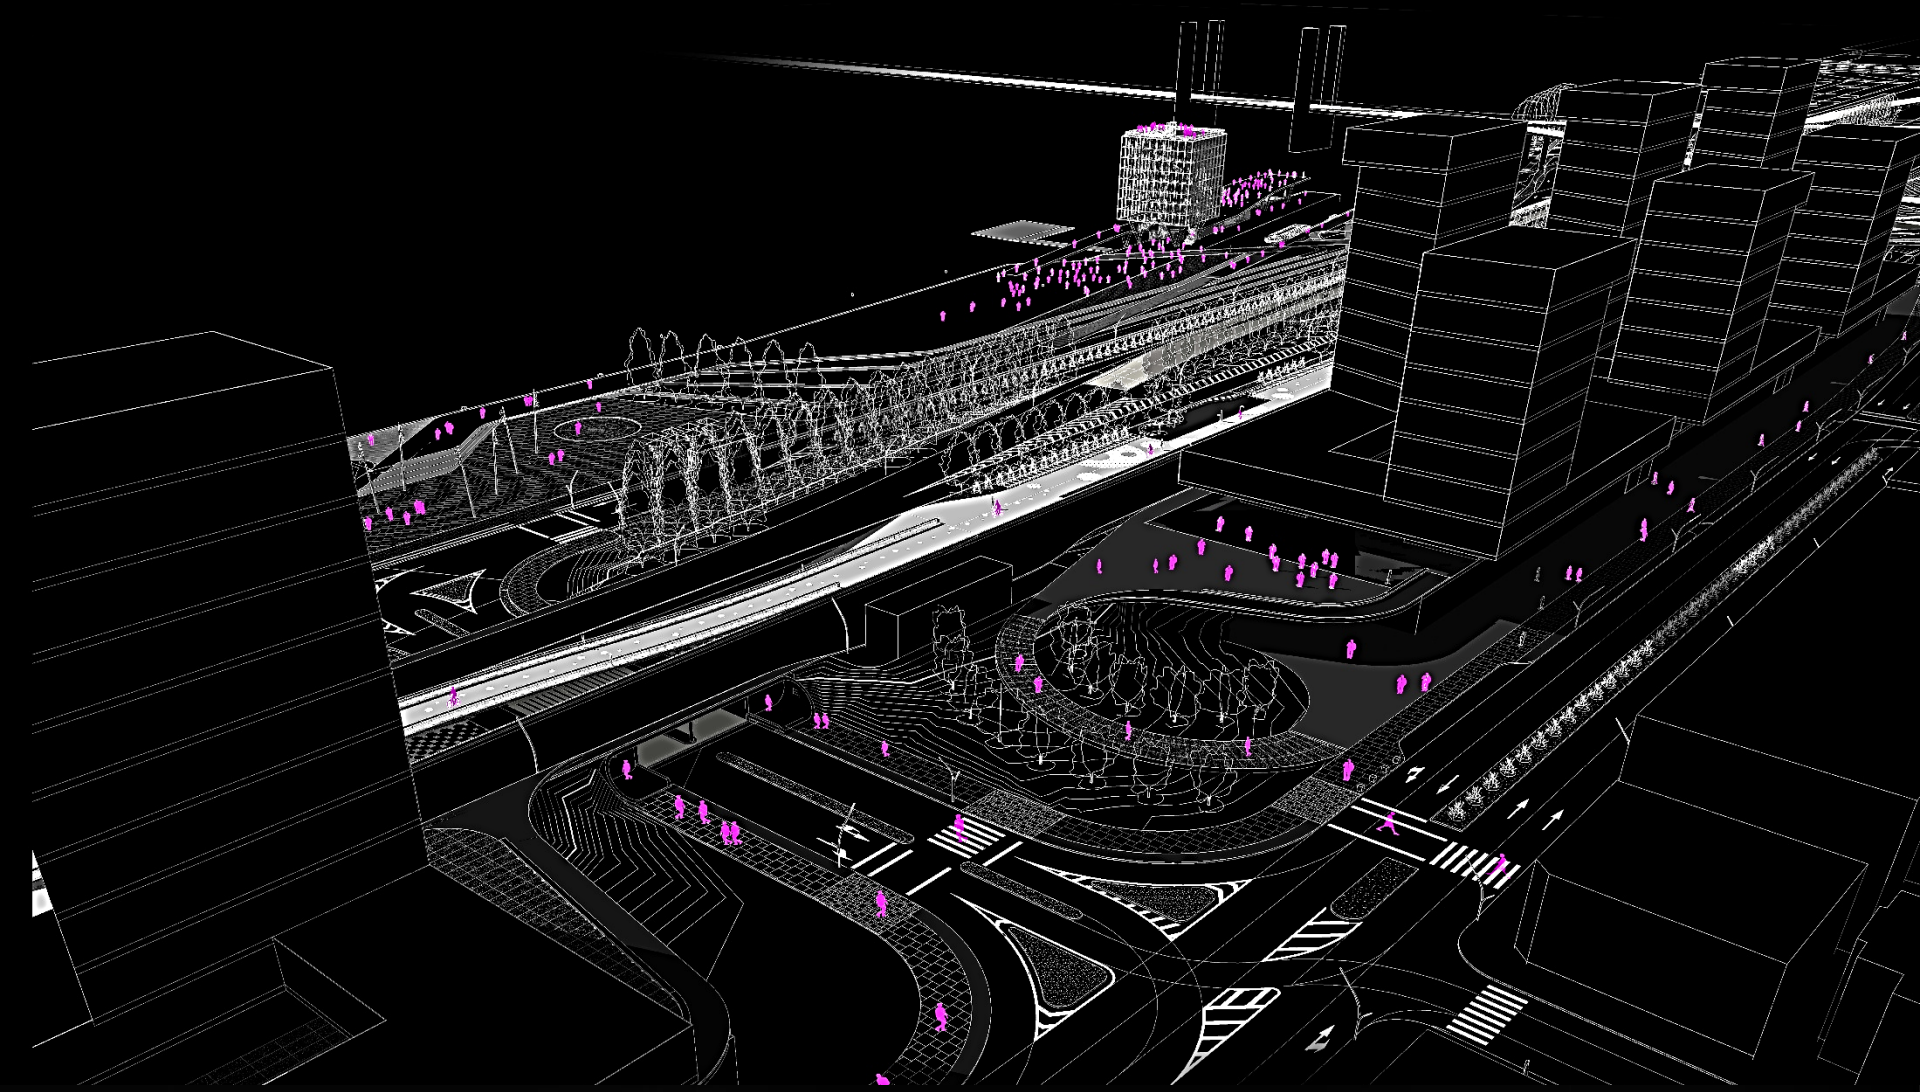

Obrigado!

janersonfc@gmail.com