


# ANEXO V – Croqui de alinhamento posterior ao imóvel de estruturação

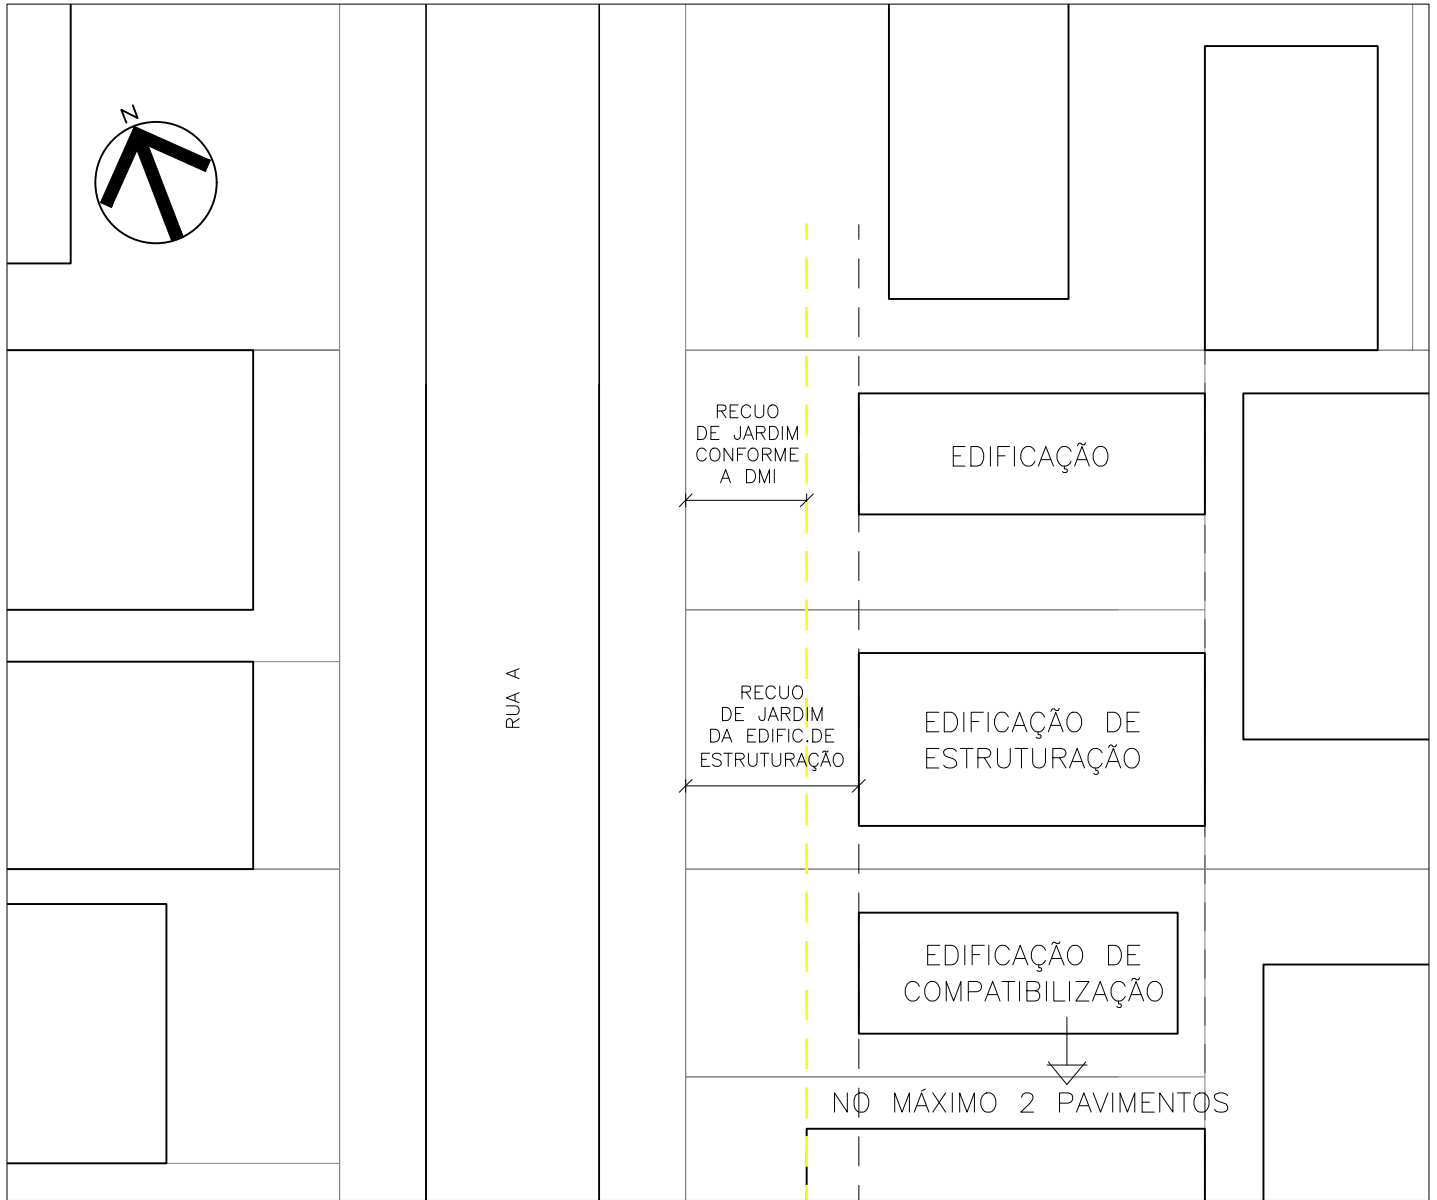

## CROQUI

ESC: SEM ESCALA

LEGENDA	
— —	RECUO DE JARDIM DA EDIFICAÇÃO DE ESTRUTURAÇÃO
- - -	RECUO DE JARDIM CONFORME A DMI