

LEGENDA:

- ALINHAMENTO PROJETADO
- LIMITE REVESTIMENTO ASFÁLTICO EXISTENTE
- ▨ FAIXA ADICIONAL
- MEIO FIO
- EIXO
- CANTEIRO NOVO
- POSTE - A MANTER
- POSTE DE CONCRETO - A DESLOCAR
- POSTE DE MADEIRA - A DESLOCAR



**PREFEITURA MUNICIPAL DE PORTO ALEGRE**  
 Secretaria Municipal de Serviços Urbanos - SMSUrb  
 Diretoria de Conservação de Vias Urbanas - DCVU

PROJETO:

**FAIXA ADICIONAL  
 TR01\_AV VICENTE MONTEGGIA**

DATA:

OUT/2021

REVISÃO:

04

ESCALA:

1:1000

PRANCHA:

01/07



- LEGENDA:
- ALINHAMENTO PROJETADO
  - - - LIMITE REVESTIMENTO ASFÁLTICO EXISTENTE
  - ▤ FAIXA ADICIONAL
  - MEIO FIO
  - - - EIXO
  - CANTEIRO NOVO
  - POSTE - A MANTER
  - POSTE DE CONCRETO - A DESLOCAR
  - POSTE DE MADEIRA - A DESLOCAR


**PREFEITURA MUNICIPAL DE PORTO ALEGRE**  
 Secretaria Municipal de Serviços Urbanos - SMSUrb  
 Diretoria de Conservação de Vias Urbanas - DCVU


PROJETO:  
**FAIXA ADICIONAL  
 TR01\_AV VICENTE MONTEGGIA**

DATA:  
**OUT/2021**

REVISÃO:  
**04**

ESCALA:  
**1:1000**


PRANCHA:  
**02/07**

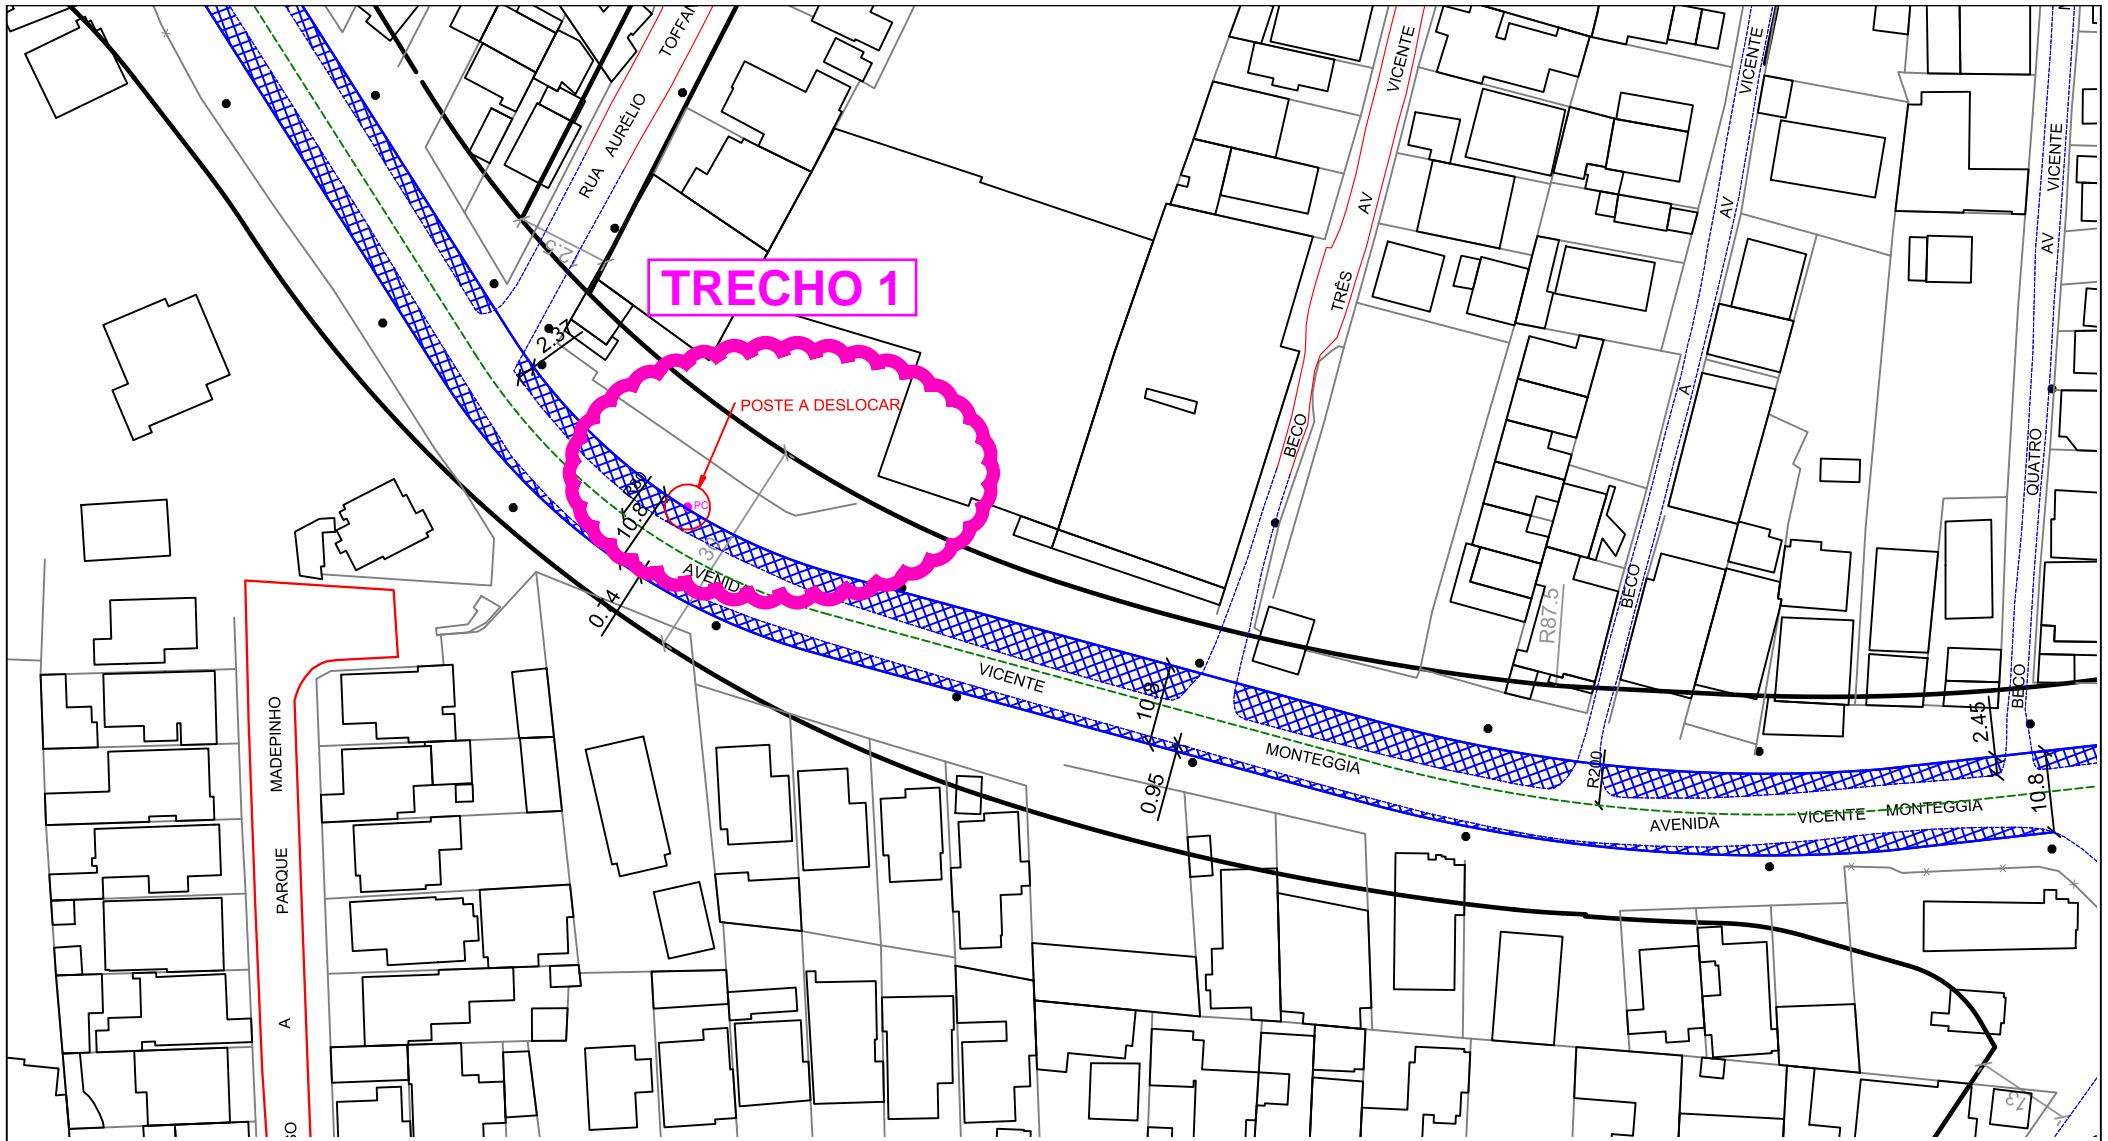


**TRECHO 1**

POSTE A DESLOCAR

- LEGENDA:
- ALINHAMENTO PROJETADO
  - LIMITE REVESTIMENTO ASFÁLTICO EXISTENTE
  - FAIXA ADICIONAL
  - MEIO FIO
  - EIXO
  - CANTEIRO NOVO
  - POSTE - A MANTER
  - POSTE DE CONCRETO - A DESLOCAR
  - POSTE DE MADEIRA - A DESLOCAR

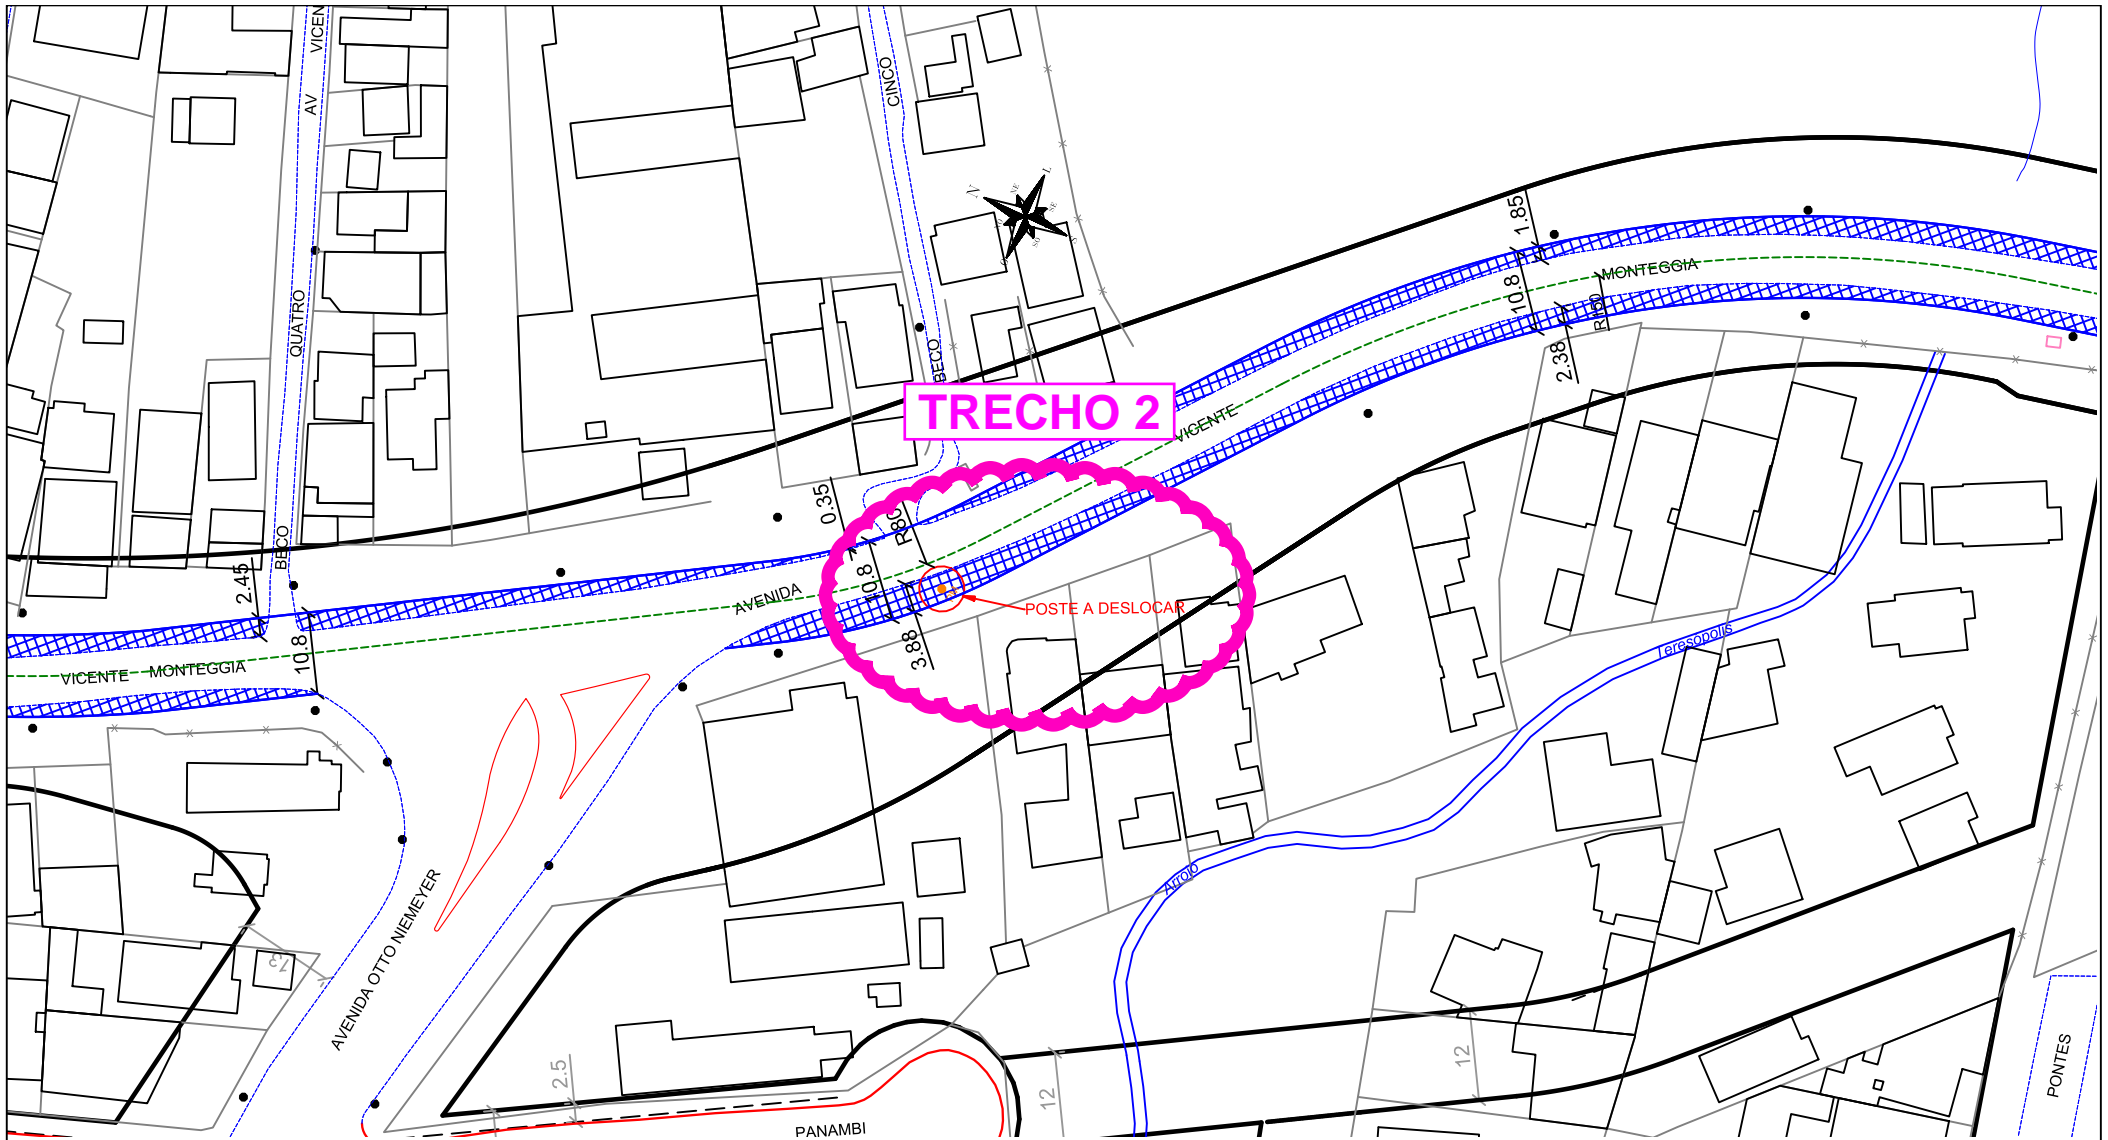

- LEGENDA:
- ALINHAMENTO PROJETADO
  - LIMITE REVESTIMENTO ASFÁLTICO EXISTENTE
  - FAIXA ADICIONAL
  - MEIO FIO
  - EIXO
  - CANTEIRO NOVO
  - POSTE - A MANTER
  - POSTE DE CONCRETO - A DESLOCAR
  - POSTE DE MADEIRA - A DESLOCAR


**PREFEITURA MUNICIPAL DE PORTO ALEGRE**  
 Secretaria Municipal de Serviços Urbanos - SMSUrb  
 Diretoria de Conservação de Vias Urbanas - DCVU


PROJETO:  
**FAIXA ADICIONAL  
 TR01\_AV VICENTE MONTEGGIA**

DATA:  
 OUT/2021


REVISÃO:  
 04

ESCALA:  
 1:1000

PRANCHA:  
 04/07

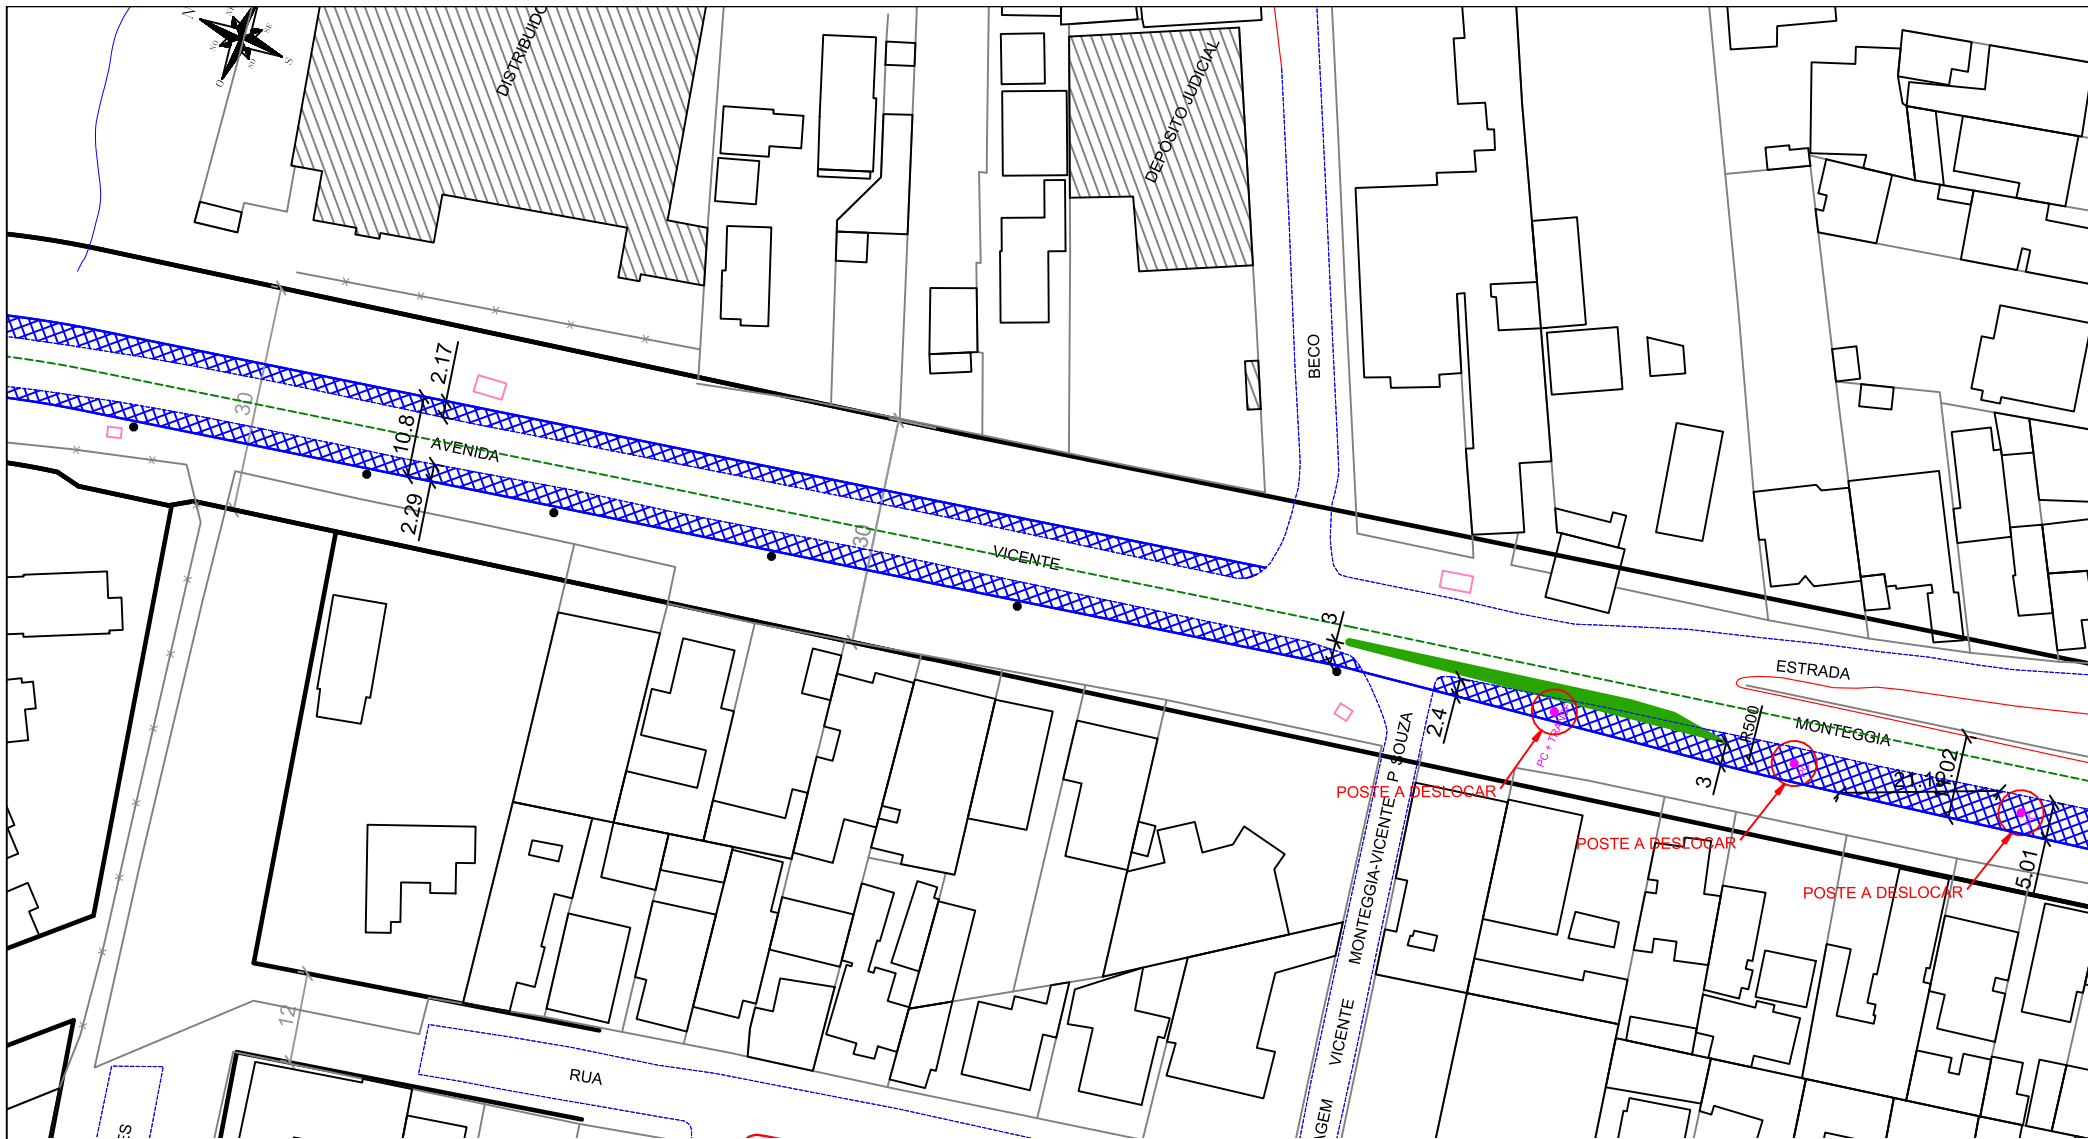

- LEGENDA:
- ALINHAMENTO PROJETADO
  - - - LIMITE REVESTIMENTO ASFÁLTICO EXISTENTE
  - ▤ FAIXA ADICIONAL
  - MEIO FIO
  - - - EIXO
  - CANTEIRO NOVO
  - POSTE - A MANTER
  - POSTE DE CONCRETO - A DESLOCAR
  - POSTE DE MADEIRA - A DESLOCAR


**PREFEITURA MUNICIPAL DE PORTO ALEGRE**  
 Secretaria Municipal de Serviços Urbanos - SMSUrb  
 Diretoria de Conservação de Vias Urbanas - DCVU

PROJETO:  
**FAIXA ADICIONAL  
 TR01\_AV VICENTE MONTEGGIA**


DATA:  
 OUT/2021

REVISÃO:  
 04


ESCALA:  
 1:1000

PRANCHA:  
 05/07

# TRECHO 3

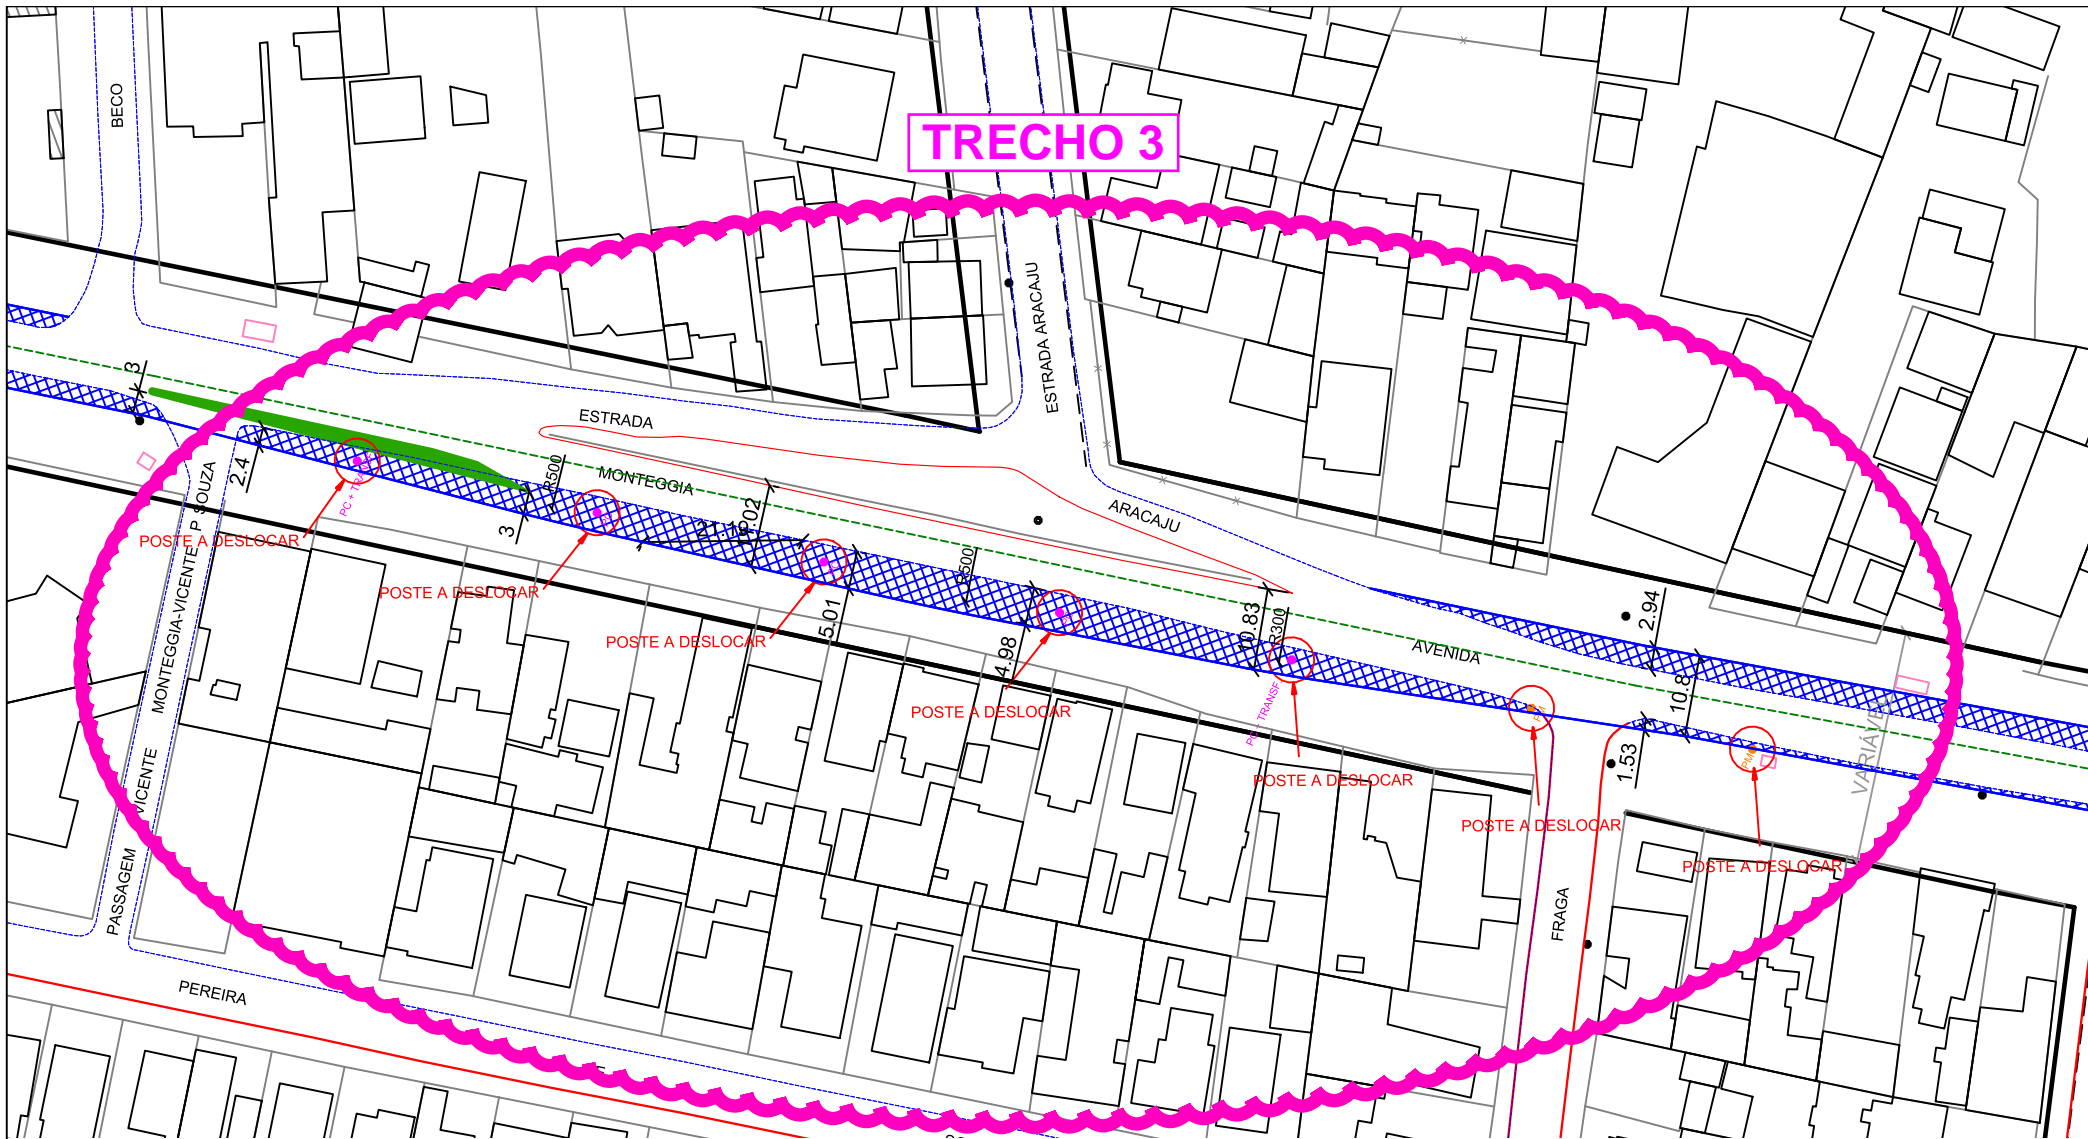

- LEGENDA:
- ALINHAMENTO PROJETADO
  - - - LIMITE REVESTIMENTO ASFÁLTICO EXISTENTE
  - ▨ FAIXA ADICIONAL
  - MEIO FIO
  - - - EIXO
  - CANTEIRO NOVO
  - POSTE - A MANTER
  - POSTE DE CONCRETO - A DESLOCAR
  - POSTE DE MADEIRA - A DESLOCAR

 **PREFEITURA MUNICIPAL DE PORTO ALEGRE**  
 Secretaria Municipal de Serviços Urbanos - SMSUrb  
 Diretoria de Conservação de Vias Urbanas - DCVU


PROJETO:  
**FAIXA ADICIONAL  
 TR01\_AV VICENTE MONTEGGIA**

DATA:  
**OUT/2021**

REVISÃO:  
**04**

ESCALA:  
**1:1000**

PRANCHA:  
**06/07**

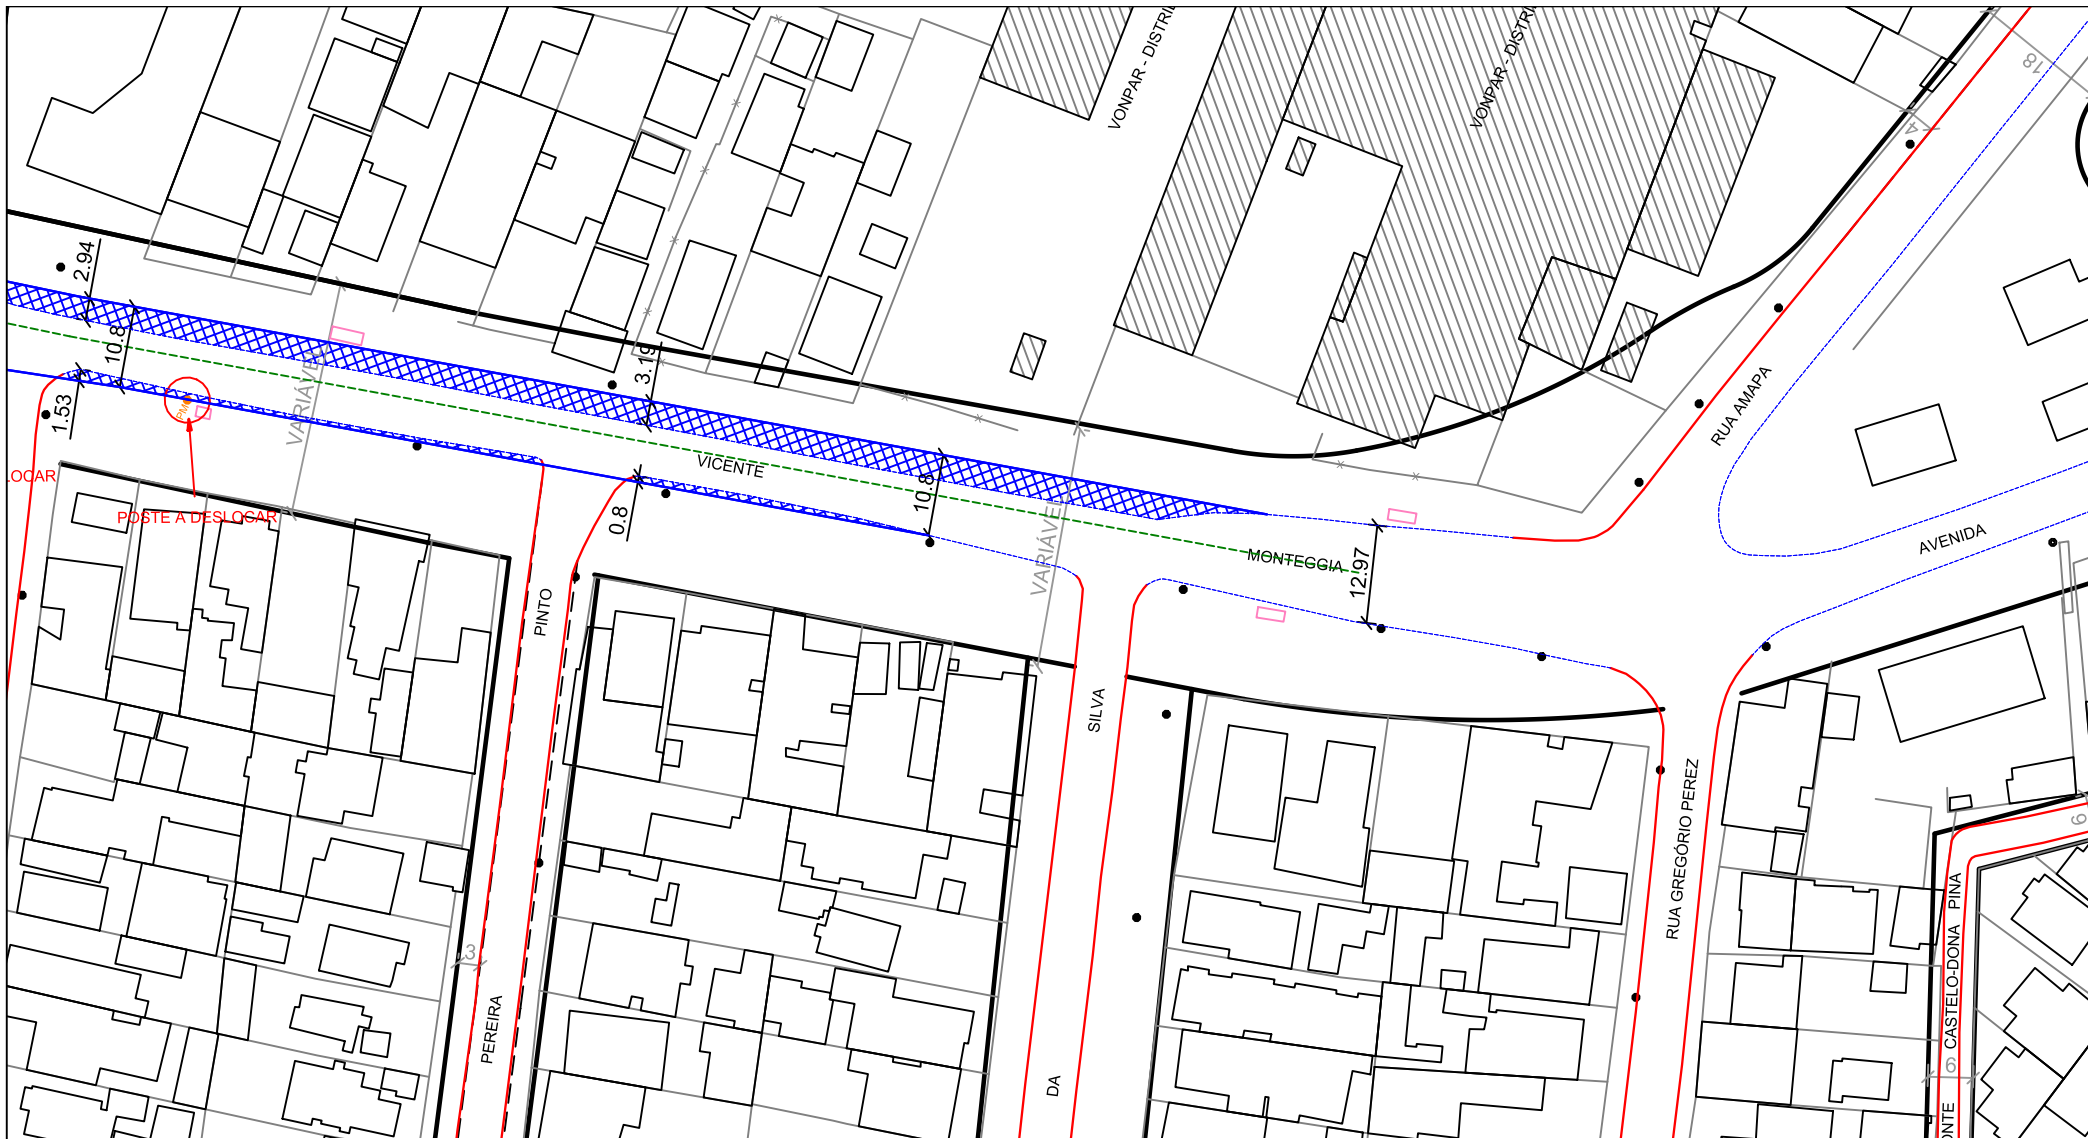

- LEGENDA:
- ALINHAMENTO PROJETADO
  - LIMITE REVESTIMENTO ASFÁLTICO EXISTENTE
  - FAIXA ADICIONAL
  - MEIO FIO
  - EIXO
  - CANTEIRO NOVO
  - POSTE - A MANTER
  - POSTE DE CONCRETO - A DESLOCAR
  - POSTE DE MADEIRA - A DESLOCAR

**PREFEITURA MUNICIPAL DE PORTO ALEGRE**  
 Secretaria Municipal de Serviços Urbanos - SMSUrb  
 Diretoria de Conservação de Vias Urbanas - DCVU

PROJETO:  
**FAIXA ADICIONAL  
 TR01\_AV VICENTE MONTEGGIA**

DATA:  
**OUT/2021**

REVISÃO:  
**04**

ESCALA:  
**1:1000**

PRANCHA:  
**07/07**