


**PLANTA BAIXA** ESC.: 1:150

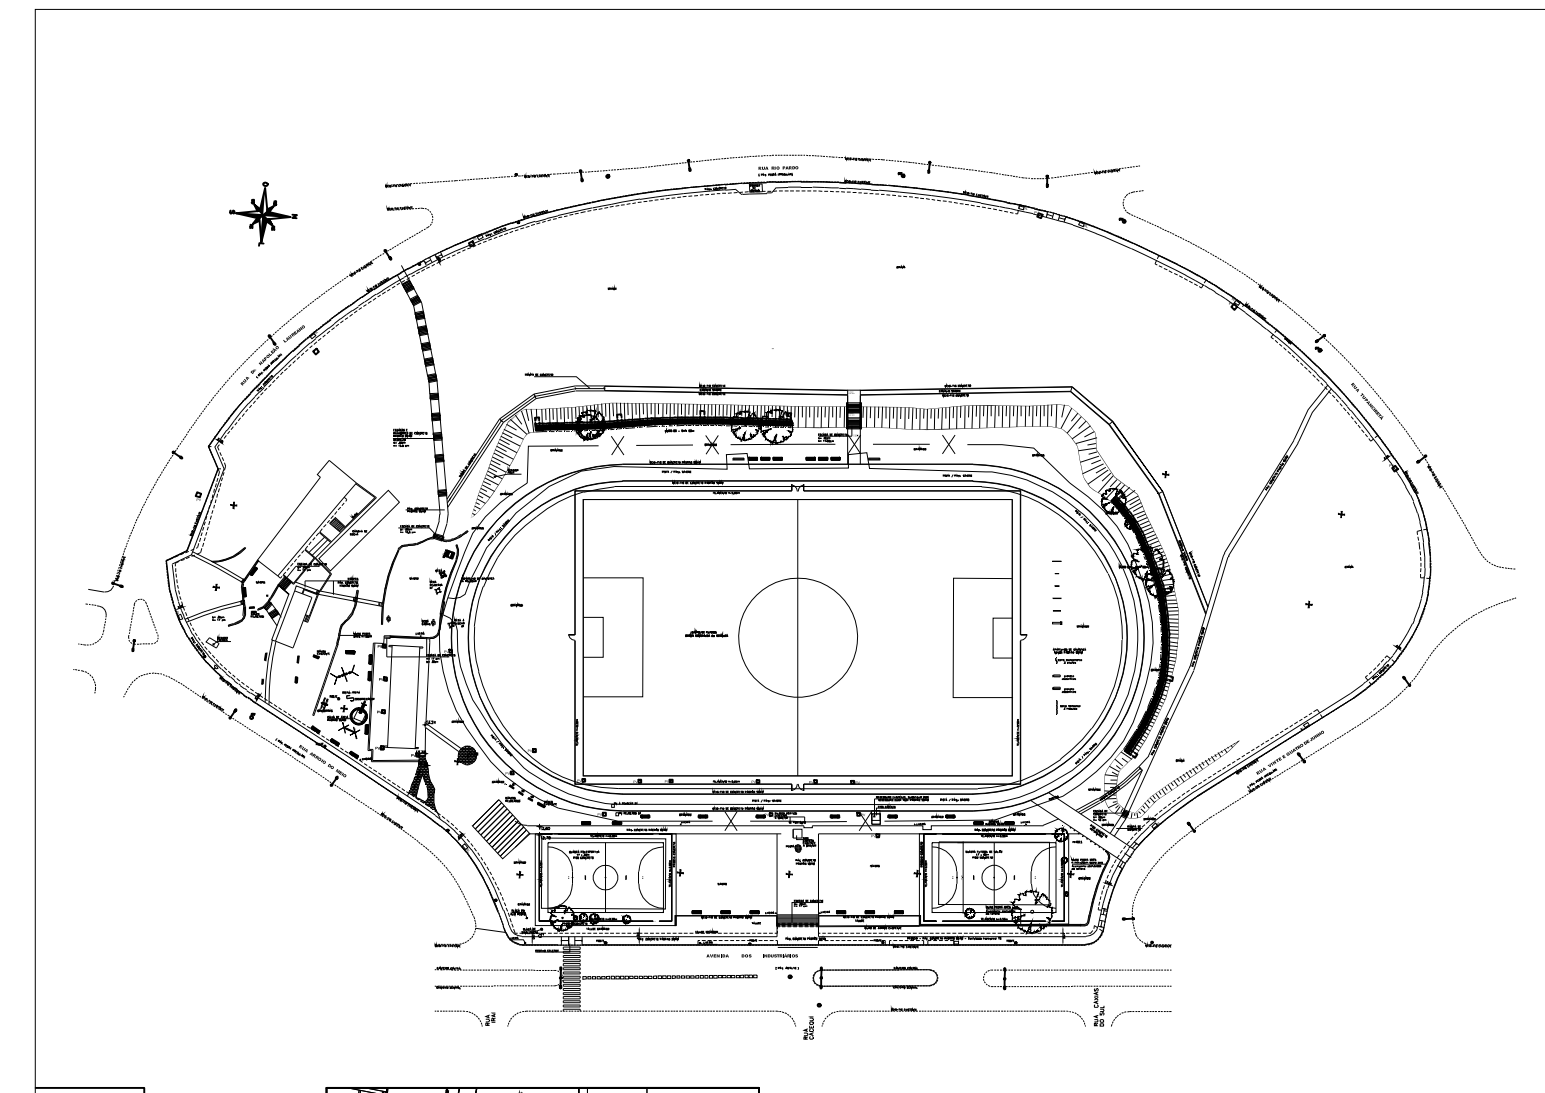

**SITUAÇÃO** SEM ESCALA ▨ ÁREA DA INTERVENÇÃO

EQUIPAMENTO	SIGLA	NOME DO EQUIPAMENTO
	A	PLACA ORIENTATIVA
	B	PRESSÃO DE PERNAS TRIPLO
	C	REMADA (EQ. ESP.)
	D	VOADOR PEITORAL E VOADOR DORSAL (EQ. ESP.)
	E	SIMULADOR DE REMO
	F	MULTI-EXERCITADOR CONJUGADO 6 FUNÇÕES
	G	ABDOMINAL
	K	SIMULADOR DE CAMINHADA TRIPLO CONJUGADO
	L	ESQUI TRIPLO CONJUGADO
	M	ADUÇÃO E ABDUÇÃO DE PERNAS DUPLO

BB BANCO B - PADRÃO SMAM  
LX LIXEIRA

- LISTAGEM DE SERVIÇOS**
- EXECUÇÃO DO AMBIENTE PARA ACADEMIA DE GINÁSTICA
  - EXECUÇÃO DE PASSEIO INTERNO PRÓXIMO À ACADEMIA
  - PAVIMENTAÇÃO DO ACESSO AO NOVO ESPAÇO
  - RECOMPOSIÇÃO E PLANTIO DE GRAMA
  - REBAIXO DE MEIO FIO - ACESSIBILIDADE

NOTA:  
TODAS AS MEDIDAS DEVERÃO SER CONFERIDAS NO LOCAL ANTES DO INÍCIO DAS OBRAS.

REVISÃO - INSERÇÃO DE REBAIXO MEIO FIO E BANCOS	Silvana D. de Severo	22/10/2021
---	----------------------	------------

**PRAÇA ALIM PEDRO** 64/06

<b>ACADEMIA DE GINÁSTICA</b>	
PROJETO: Arq. Silvana Del-Fabro de Severo	COLABORAÇÃO:
SECRETÁRIO: Germano Bremm	DIRETOR: Arq. Alex Souza
COORDENADOR: Arq. Marcos Berwanger Profes	CHEFE EQUIPE: Arq. Letícia Medeiros Oliveira