






**LOCALIZAÇÃO**  
ESC. 1/2000

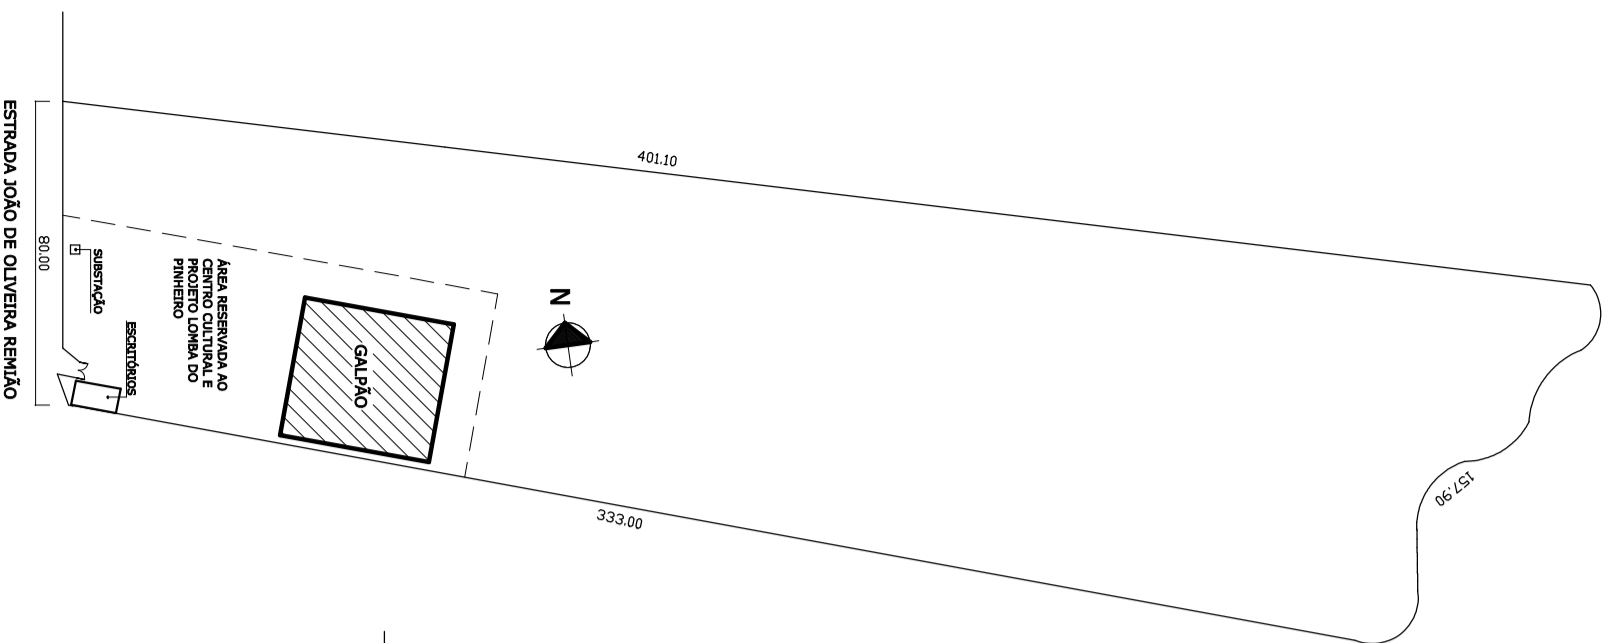

**DETALHE DA LOCALIZAÇÃO**  
ESC. 1/1000

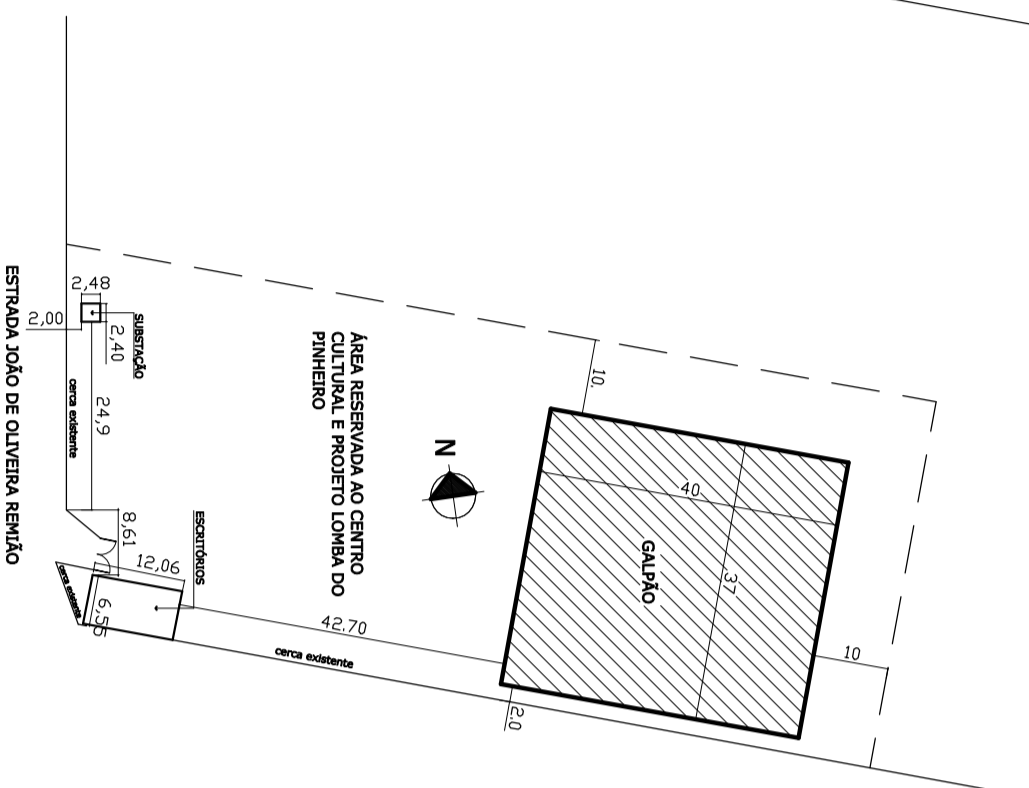

**PLANTA DE COBERTURA GALPÃO**  
ESC. 1/250

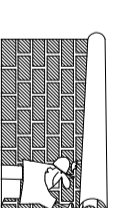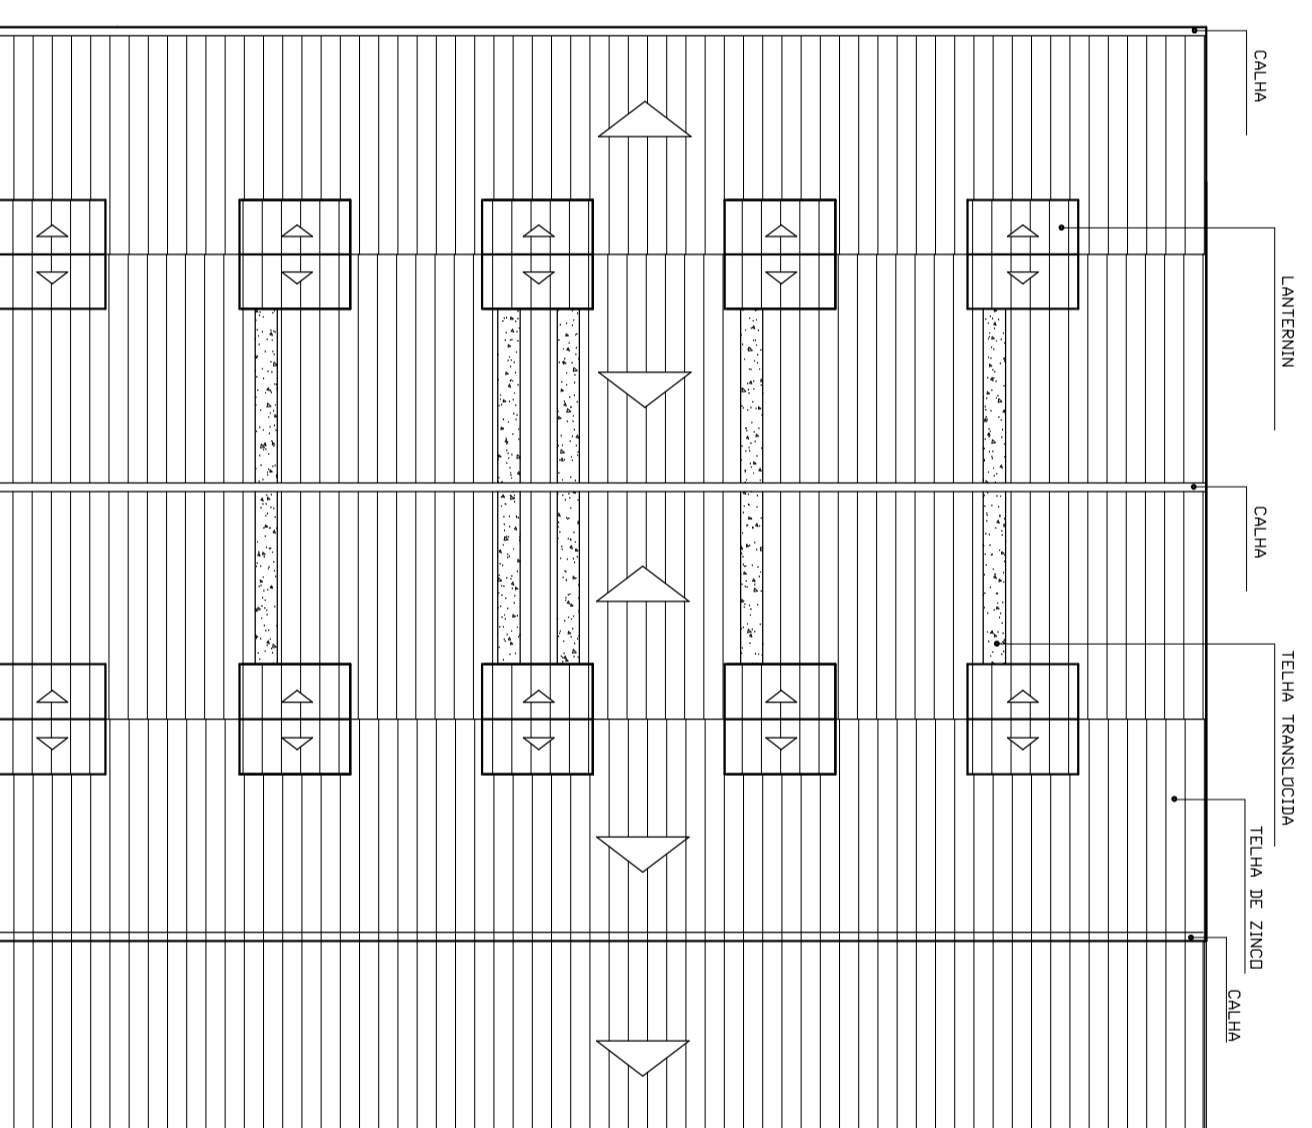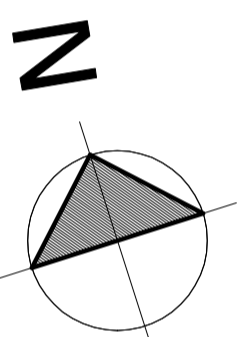

**PROGRAMA DE OBRAS PREDIAIS**

**PREFEITURA MUNICIPAL DE PORTO ALEGRE**  
SECRETARIA MUNICIPAL DE OBRAS E VIACAO  
ESCRITORIO DE PROJETOS E OBRAS

**CENTRO DE CULTURA LOMBA DO PINHEIRO**

ESTRADA JOÃO DE OLIVEIRA REMIÃO, 5450

**LOCALIZAÇÃO – DETALHE – COBERTURA GALPÃO**

SECRETARIO MUNICIPAL DE OBRAS E VIACAO      ARQ. ALVARO LUIZ PEDROTTI  
SUPERVISOR EPO      ENG. CÉSAR LUCIANO FLOMENA  
DIRETOR DE PROJETOS PREDIAIS      ENG. SILVIA TEREZINHA DOS S. STEINTRASSER

LEVANTAMENTO

ARQ. SILVANA GASPERIN      CREA 43.766

DESENHO      ESCALA      DATA      MAPOTECA

CAROLINE SEIBEL      INDICADA      JULHO/2004      G P A

PRANCHA

**A01**