




FACHADA LESTE
Esc. 1/100

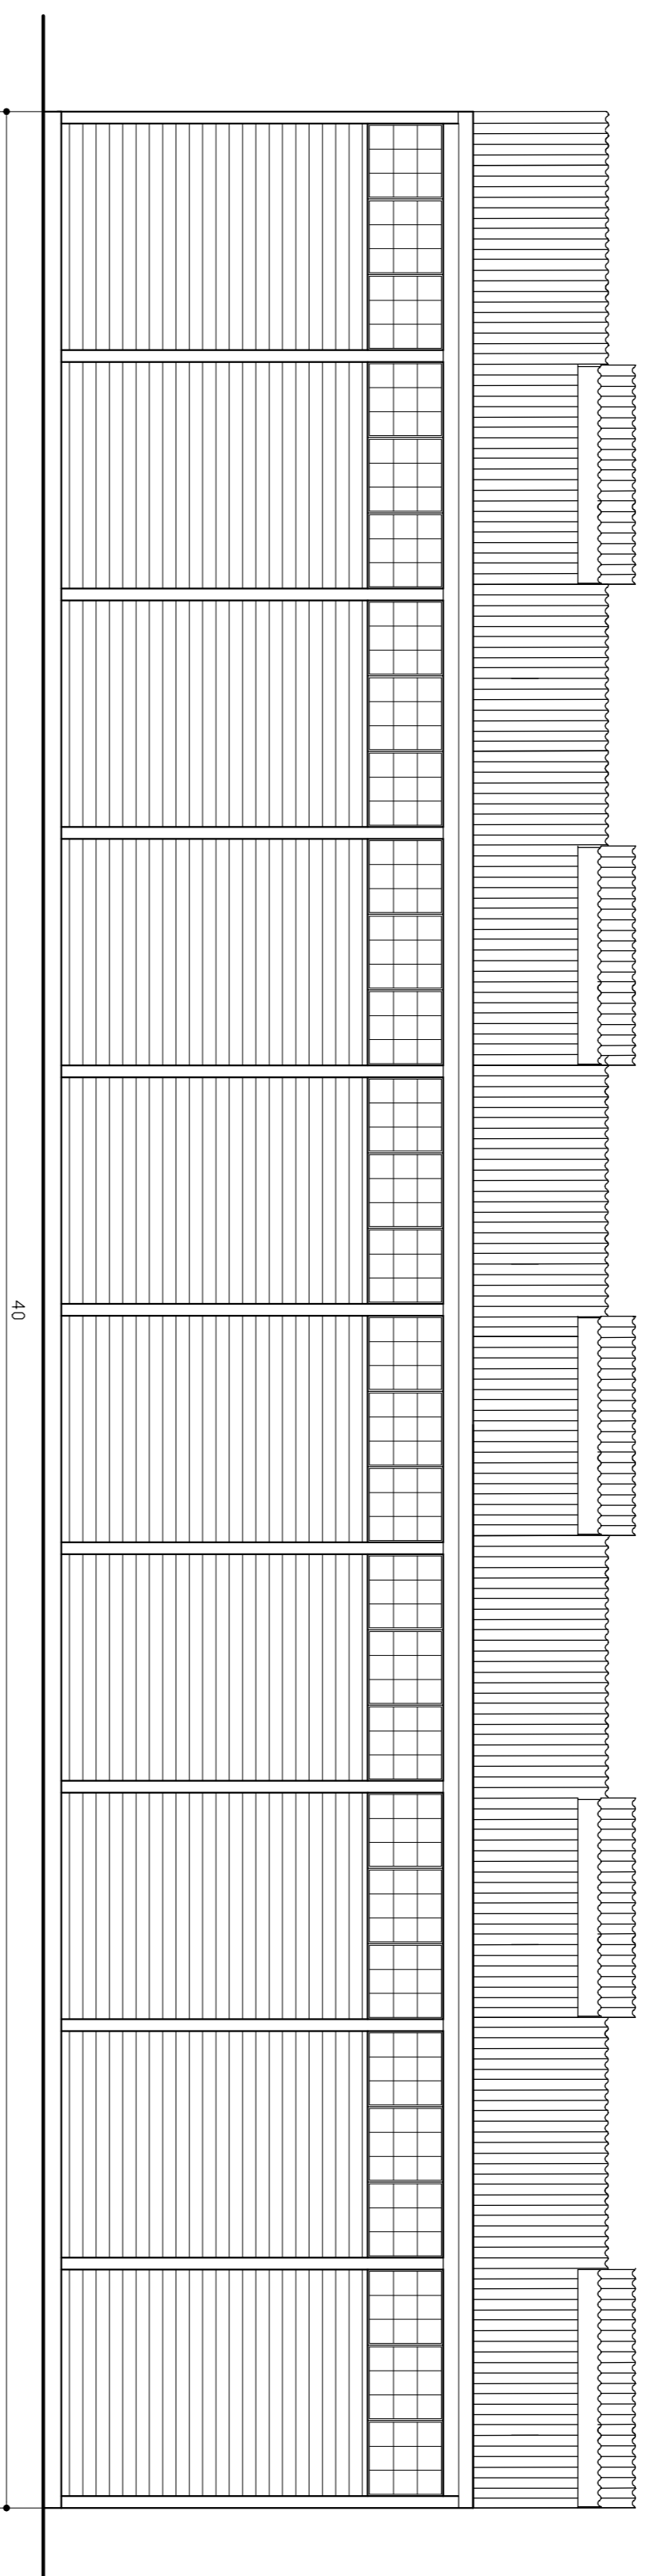

FACHADA NORTE
Esc. 1/100

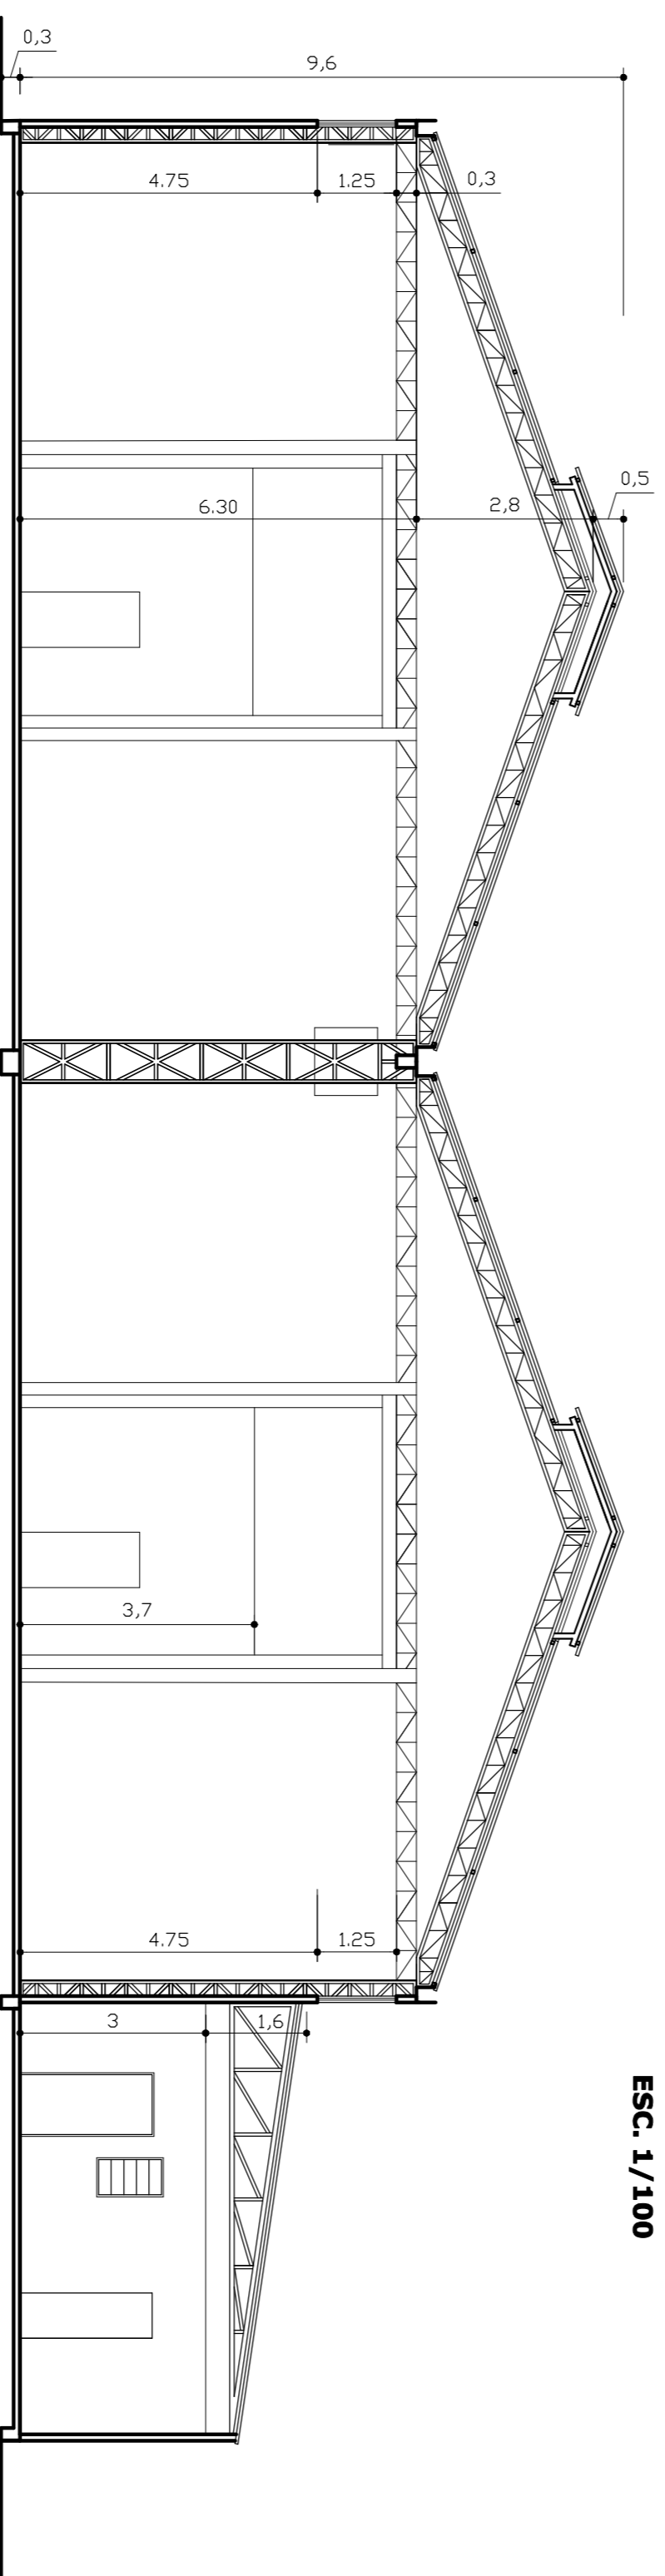

CORTE AA
Esc. 1/100
OBS: As medidas verticais indicadas são aproximadas

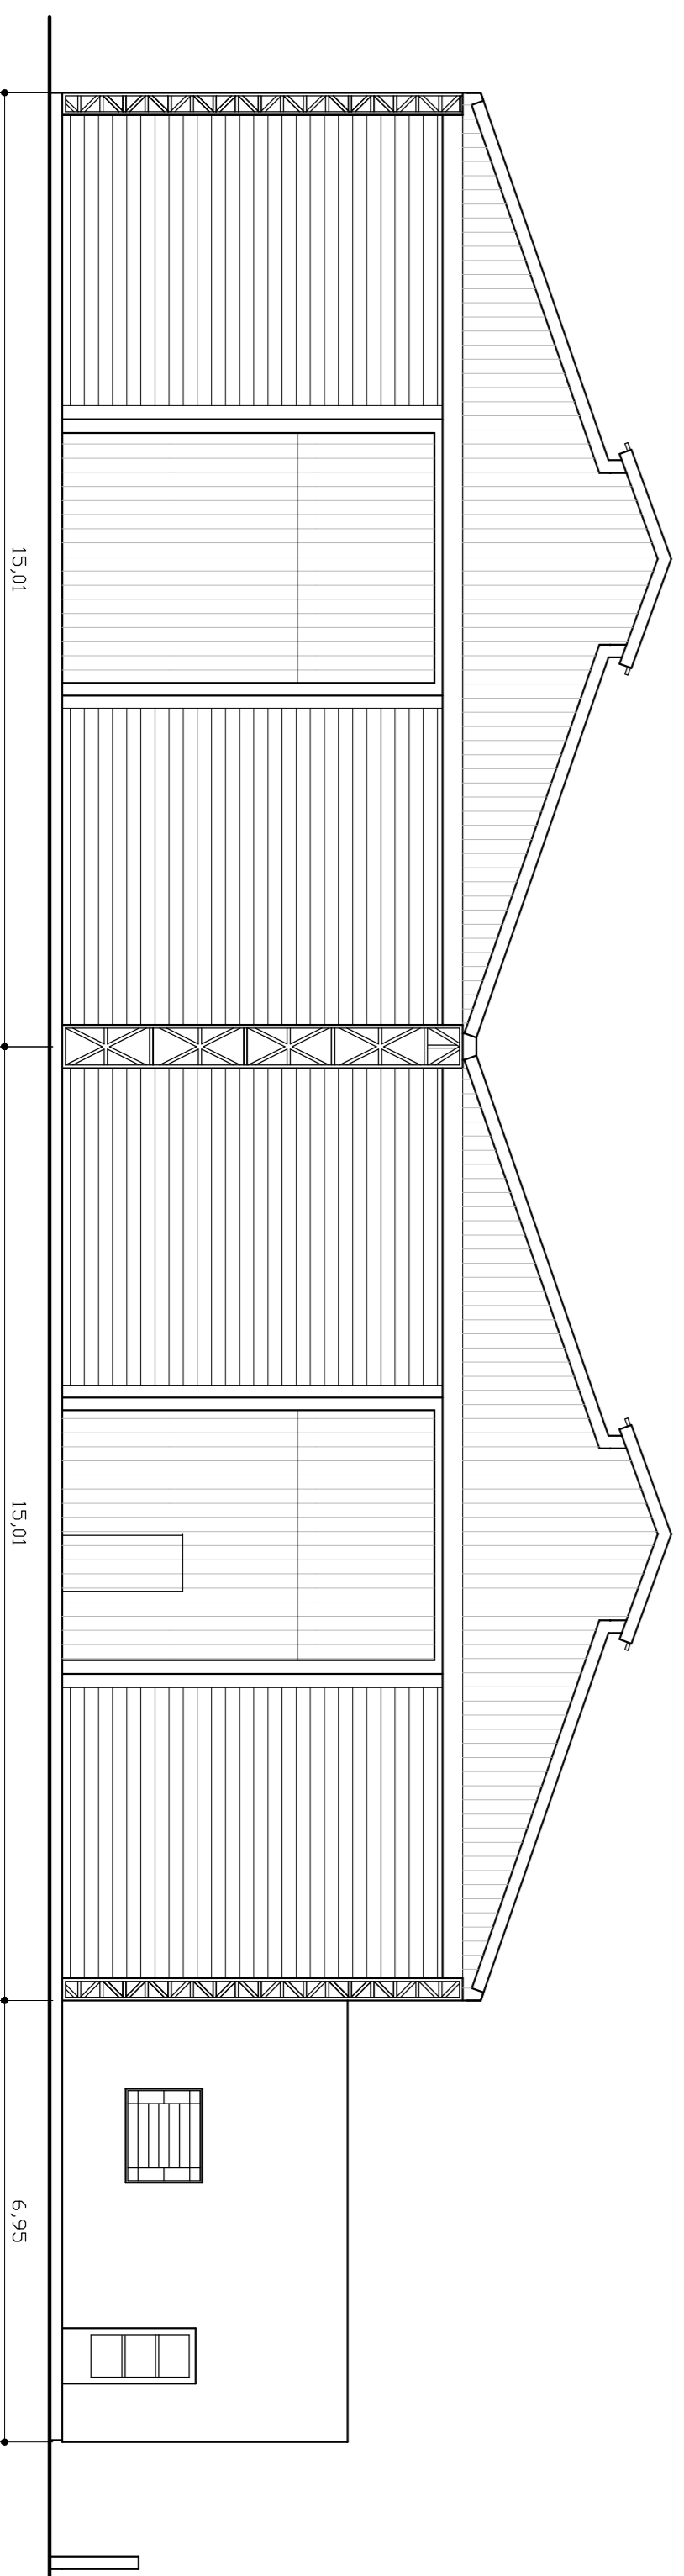

FACHADA OESTE
Esc. 1/100

PROGRAMA DE OBRAS PREDIAIS

PREFEITURA MUNICIPAL DE PORTO ALEGRE
SECRETARIA MUNICIPAL DE OBRAS E VIAÇÃO
ESCRITÓRIO DE PROJETOS E OBRAS

CENTRO DE CULTURA LOMBA DO PINHEIRO
ESTRADA JOÃO DE OLIVEIRA REIMÃO, 5450

CORTE AA E FACHADAS – GALPÃO

SECRETARIO MUNICIPAL DE OBRAS E VIAÇÃO
SUPERVISOR EPO
DIRETOR DE PROJETOS PREDIAIS

ARQ. ALVARO LUIZ PEDROTTI
ENG. CESAR LUIZIANO FLORENA
ENG. SILVIA TEREZINHA DOS S. STEINRASSER

LEVANTAMENTO
ARQ. SILVANA GASPERIN
CREA 43.766
DESENHO
CAROLINE SEIBEL
ESCALA
1/100
DATA
JULHO/2004
MAPOTECA
G P A
PRIMEIRA