


CORTE AA'

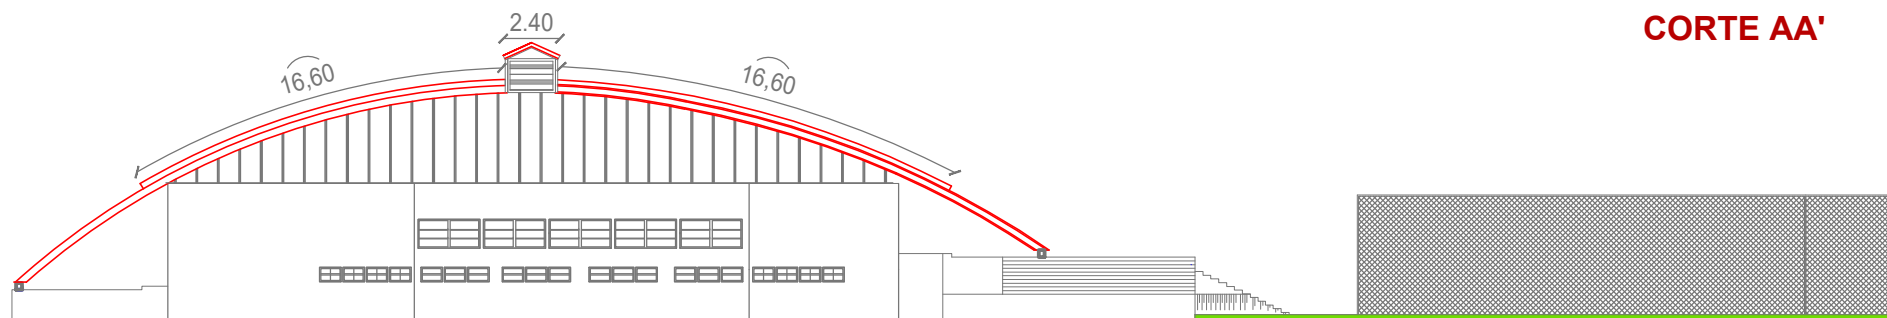

FACHADA

PREFEITURA MUNICIPAL DE PORTO ALEGRE		
 <p>PREFEITURA Mais cidade. Mais vida.</p>	SECRETARIA MUNICIPAL DE ESPORTE LAZER E JUVENTUDE	ÁREA: -
	SMELJ	PROCESSO: -
	SECRETARIA: DÉBORA RIOS GARCIA	ESCALA: -
	RESPONSÁVEL TÉCNICO/ENG.	DATA: MAIO/2022
REFORMA CECORES		DESENHISTA: ARO CLAUDIA GUALDI
ENDEREÇO: AVENIDA ECONOMISTA NILO WULFF		PRONCHIA: 03
ESPECIFICAÇÃO: CORTE AA' E FACHADA DA AV. ECONOMISTA NILO WULFF		