


PLANTA BAIXA - OBRA

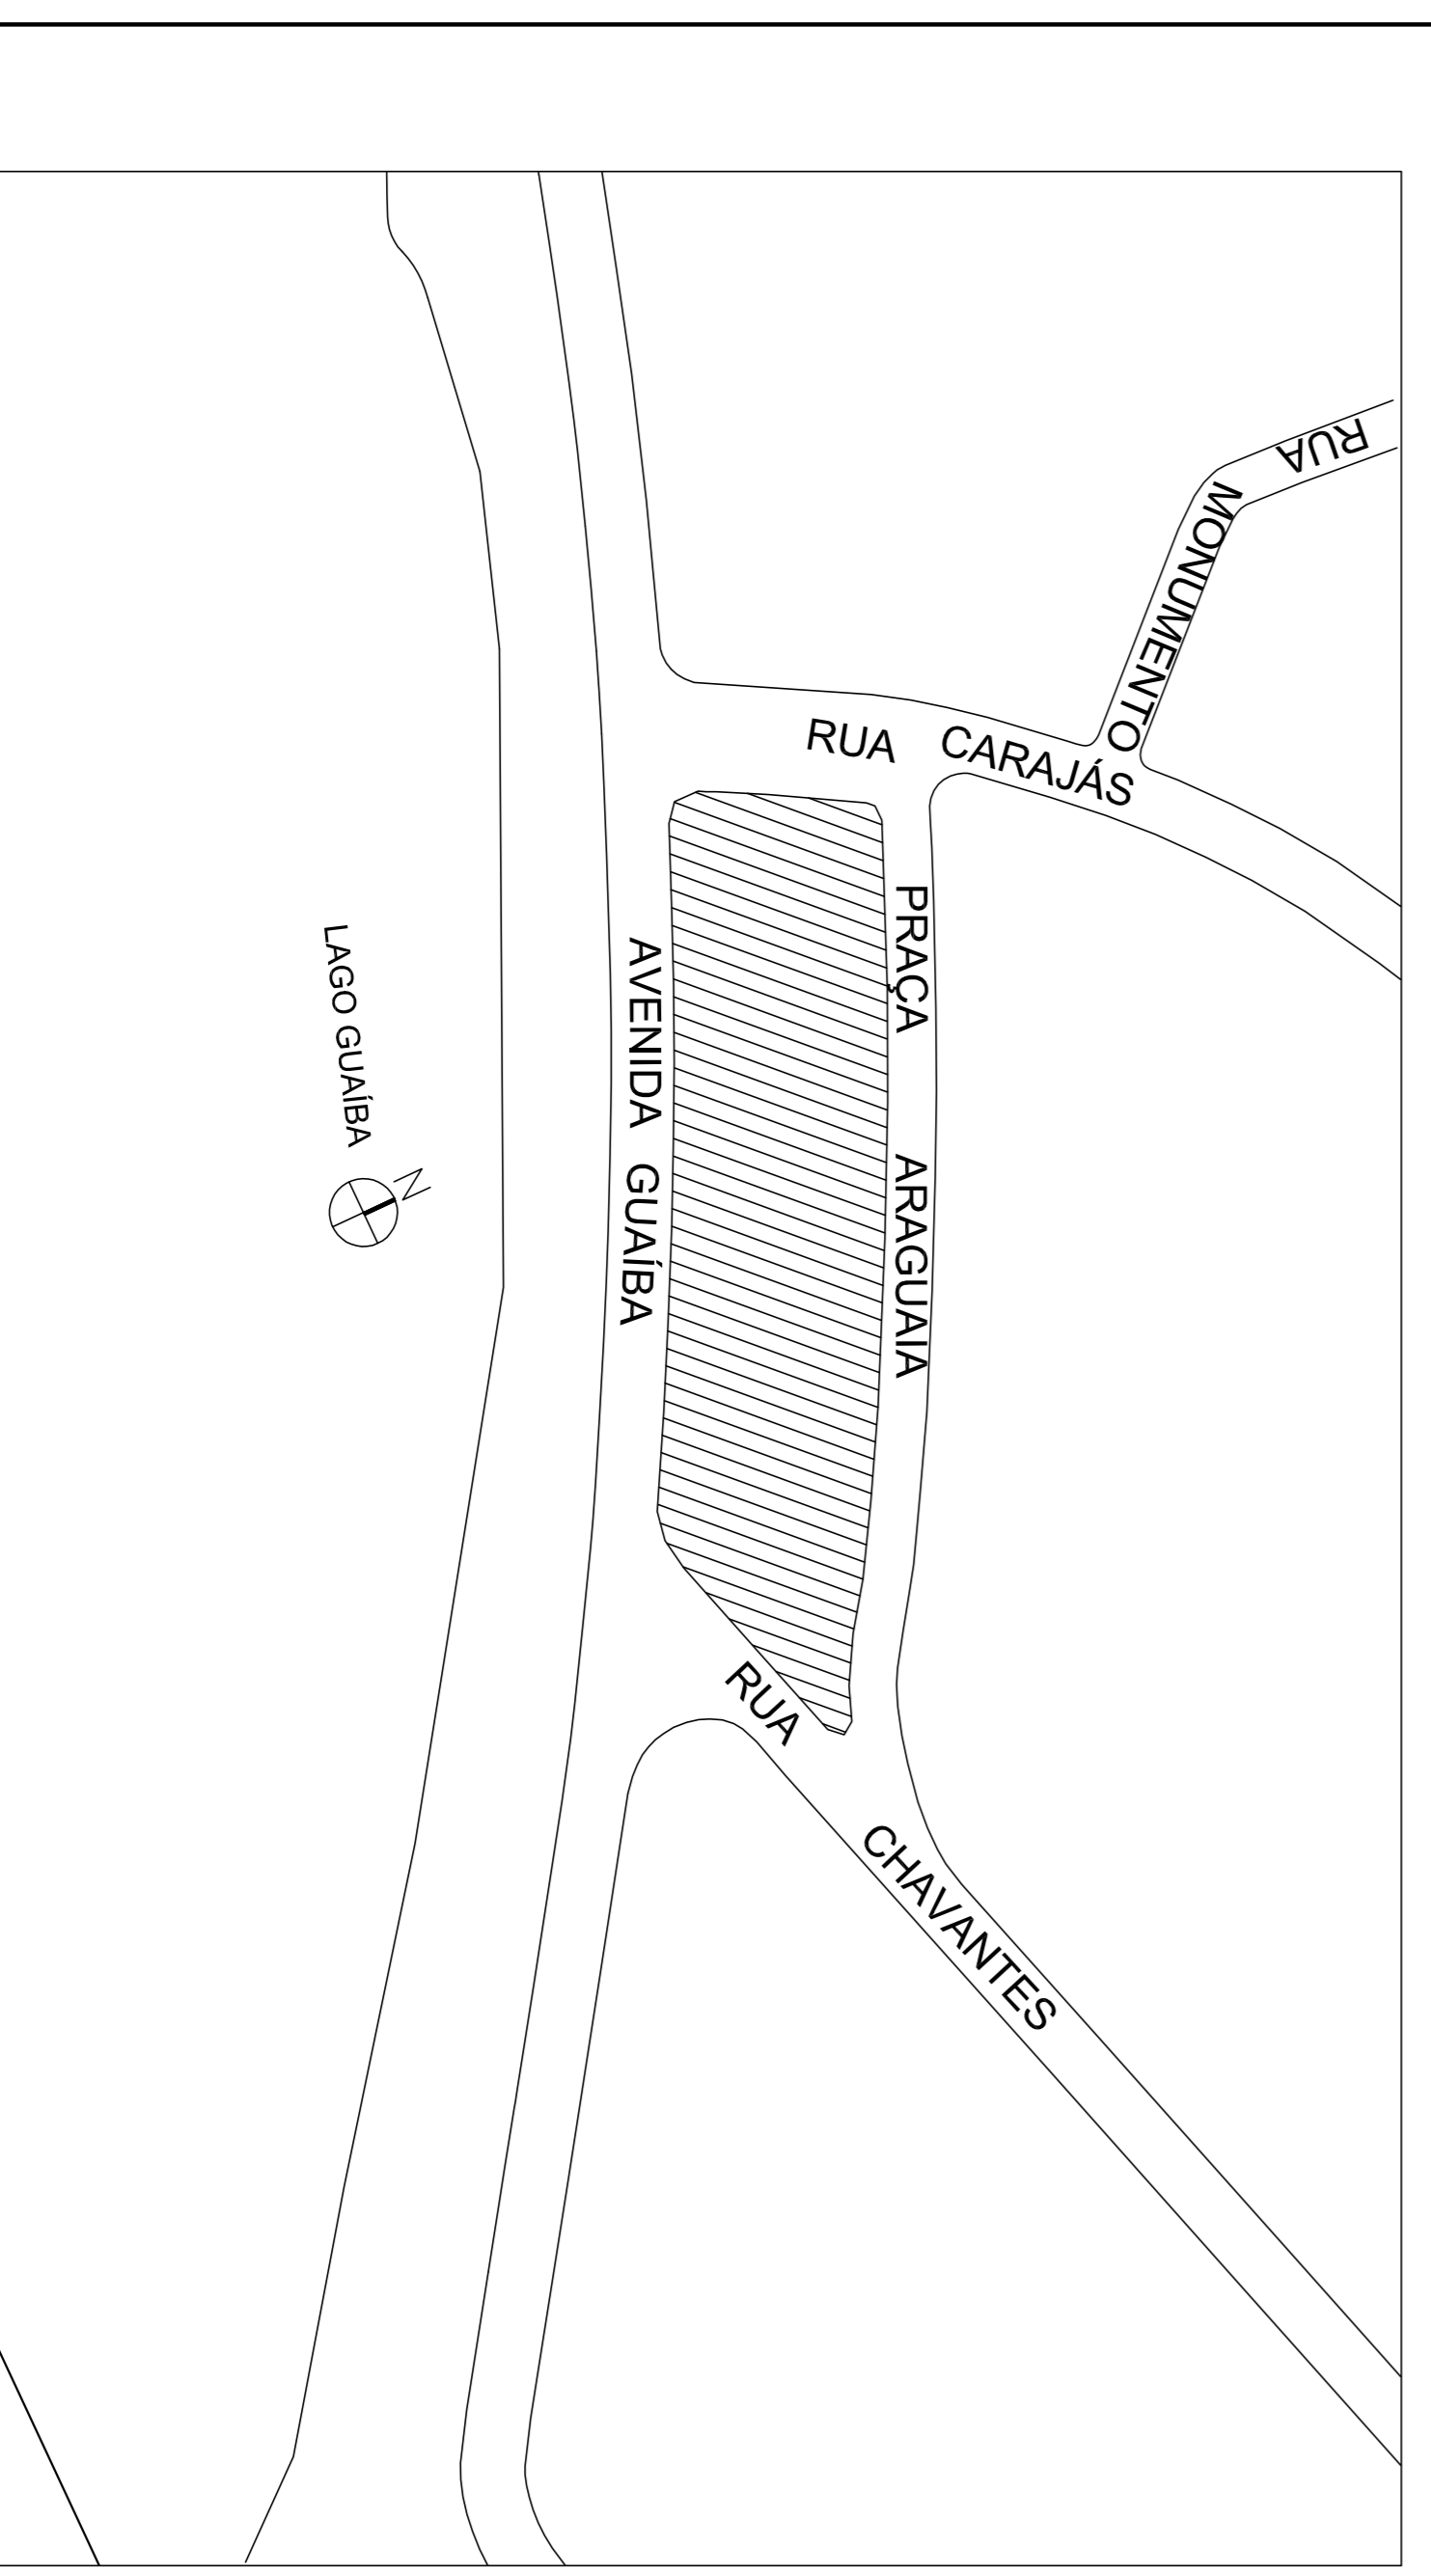

PLANTA DE SITUAÇÃO

LEGENDA GERAL

- Lx - LIXEIRA METÁLICA PADRÃO
- Bb - BANCO PADRÃO "B" (COM ENCOSTO)
- Ra - RAMPA PADRÃO NBR 9050
- Gr - PISO: GRAMA
- Cp - PISO: CONCRETO
- Cr - PISO: CONCRETO + podotátil PASSEIO
- Lc - PISO: CONCRETO
- ▨ PISO PODOTÁTIL ALERTA
- ▨ PISO PODOTÁTIL SINALIZAÇÃO
- Mg - MARCO DE GRANITO A RECUPERAR
- Fl - FLOREIRA DE GRANITO A RECUPERAR
- Lc - LUMINÁRIA CONE
- ⊗ PONTO LOCALIZAÇÃO ÁRVORE
- MR - MÓDULO DE REFERÊNCIA (ACESSIBILIDADE)
- · — · — · — ROTA ACESSÍVEL

PRAÇA ARAGUAIA 143/01 - REURBANIZAÇÃO

<p>PLANTA DE OBRA</p> <p>PROJETO: ARL LÉTICIA MEDEIROS OLIVEIRA</p> <p>CHEFE EQUIPE: Arq. Leticia Medeiros Oliveira</p> <p>COORDENADOR: Arq. Marcos Benveniger Profes</p>	<p>COLABORAÇÃO: ARQ. OSCAR F. CARLSON</p> <p>DIRETOR: Arq. Alex Souza</p> <p>SECRETÁRIO: Germano Brenni</p>
--	---

PREFEITURA MUNICIPAL DE PORTO ALEGRE
 SECRETARIA MUNICIPAL DE MEIO AMBIENTE, URBANISMO E SUSTENTABILIDADE
 DIRETORIA DE AREAS VERDES / COORDENAÇÃO DE PROJETOS E OBRAS
 EQUIPE DE PROJETOS

1/4
 Data: ABR/2021