

LEGENDA:


- ALINHAMENTO PROJETADO
- LIMITE REVESTIMENTO ASFÁLTICO EXISTENTE
- FAIXA ADICIONAL
- CANTEIRO NOVO
- POSTE - A MANTER
- POSTE DE CONCRETO - A DESLOCAR
- POSTE DE MADEIRA - A DESLOCAR
- MEIO FIO
- EIXO

	<p>PREFEITURA MUNICIPAL DE PORTO ALEGRE Secretaria Municipal de Serviços Urbanos - SMSUrb Diretoria de Conservação de Vias Urbanas - DCVU</p>	<p>PROJETO: FAIXA ADICIONAL TR01_AV VICENTE MONTEGGIA</p>	<p>DATA: OUT/2021</p>	<p>REVISÃO: 04</p>	<p>ESCALA: 1:1000</p>	<p>PRANCHA: 01/07</p>



LEGENDA:

	ALINHAMENTO PROJETADO		MEIO FIO		POSTE - A MANTER
	LIMITE REVESTIMENTO ASFÁLTICO EXISTENTE		EIXO		POSTE DE CONCRETO - A DESLOCAR
	FAIXA ADICIONAL		CANTEIRO NOVO		POSTE DE MADEIRA - A DESLOCAR


PREFEITURA MUNICIPAL DE PORTO ALEGRE
 Secretaria Municipal de Serviços Urbanos - SMSUrb
 Diretoria de Conservação de Vias Urbanas - DCVU


PROJETO:
**FAIXA ADICIONAL
 TR01_AV VICENTE MONTEGGIA**

DATA:
OUT/2021

REVISÃO:
04

ESCALA:
1:1000

PRANCHA:
02/07

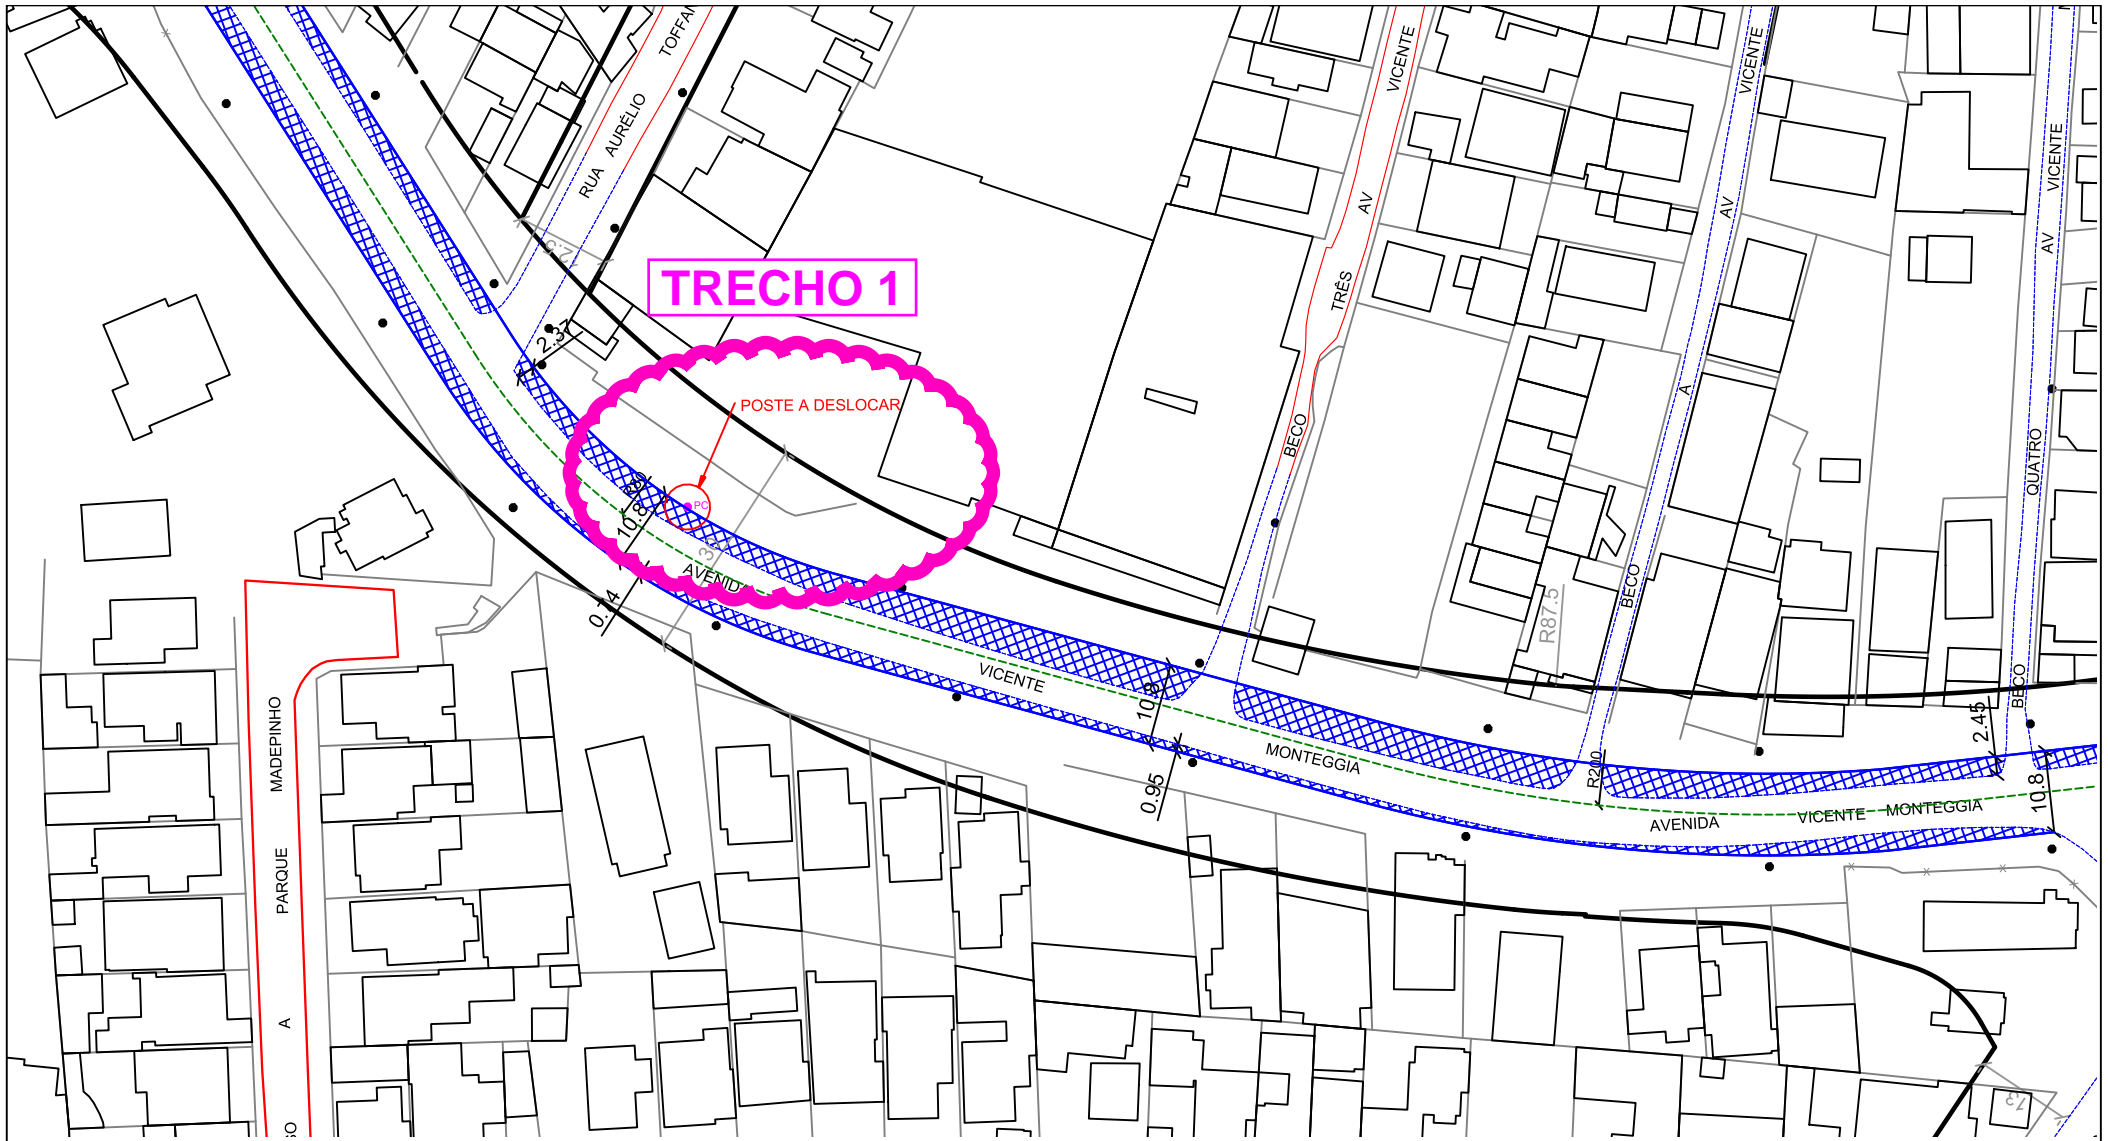

TRECHO 1

POSTE A DESLOCAR

LEGENDA:

- ALINHAMENTO PROJETADO
- LIMITE REVESTIMENTO ASFÁLTICO EXISTENTE
- FAIXA ADICIONAL
- MEIO FIO
- EIXO
- CANTEIRO NOVO
- POSTE - A MANTER
- POSTE DE CONCRETO - A DESLOCAR
- POSTE DE MADEIRA - A DESLOCAR



PREFEITURA MUNICIPAL DE PORTO ALEGRE
 Secretaria Municipal de Serviços Urbanos - SMSUrb
 Diretoria de Conservação de Vias Urbanas - DCVU

PROJETO:

**FAIXA ADICIONAL
 TR01_AV VICENTE MONTEGGIA**

DATA:

OUT/2021

REVISÃO:


04

ESCALA:


1:1000

PRANCHA:

03/07

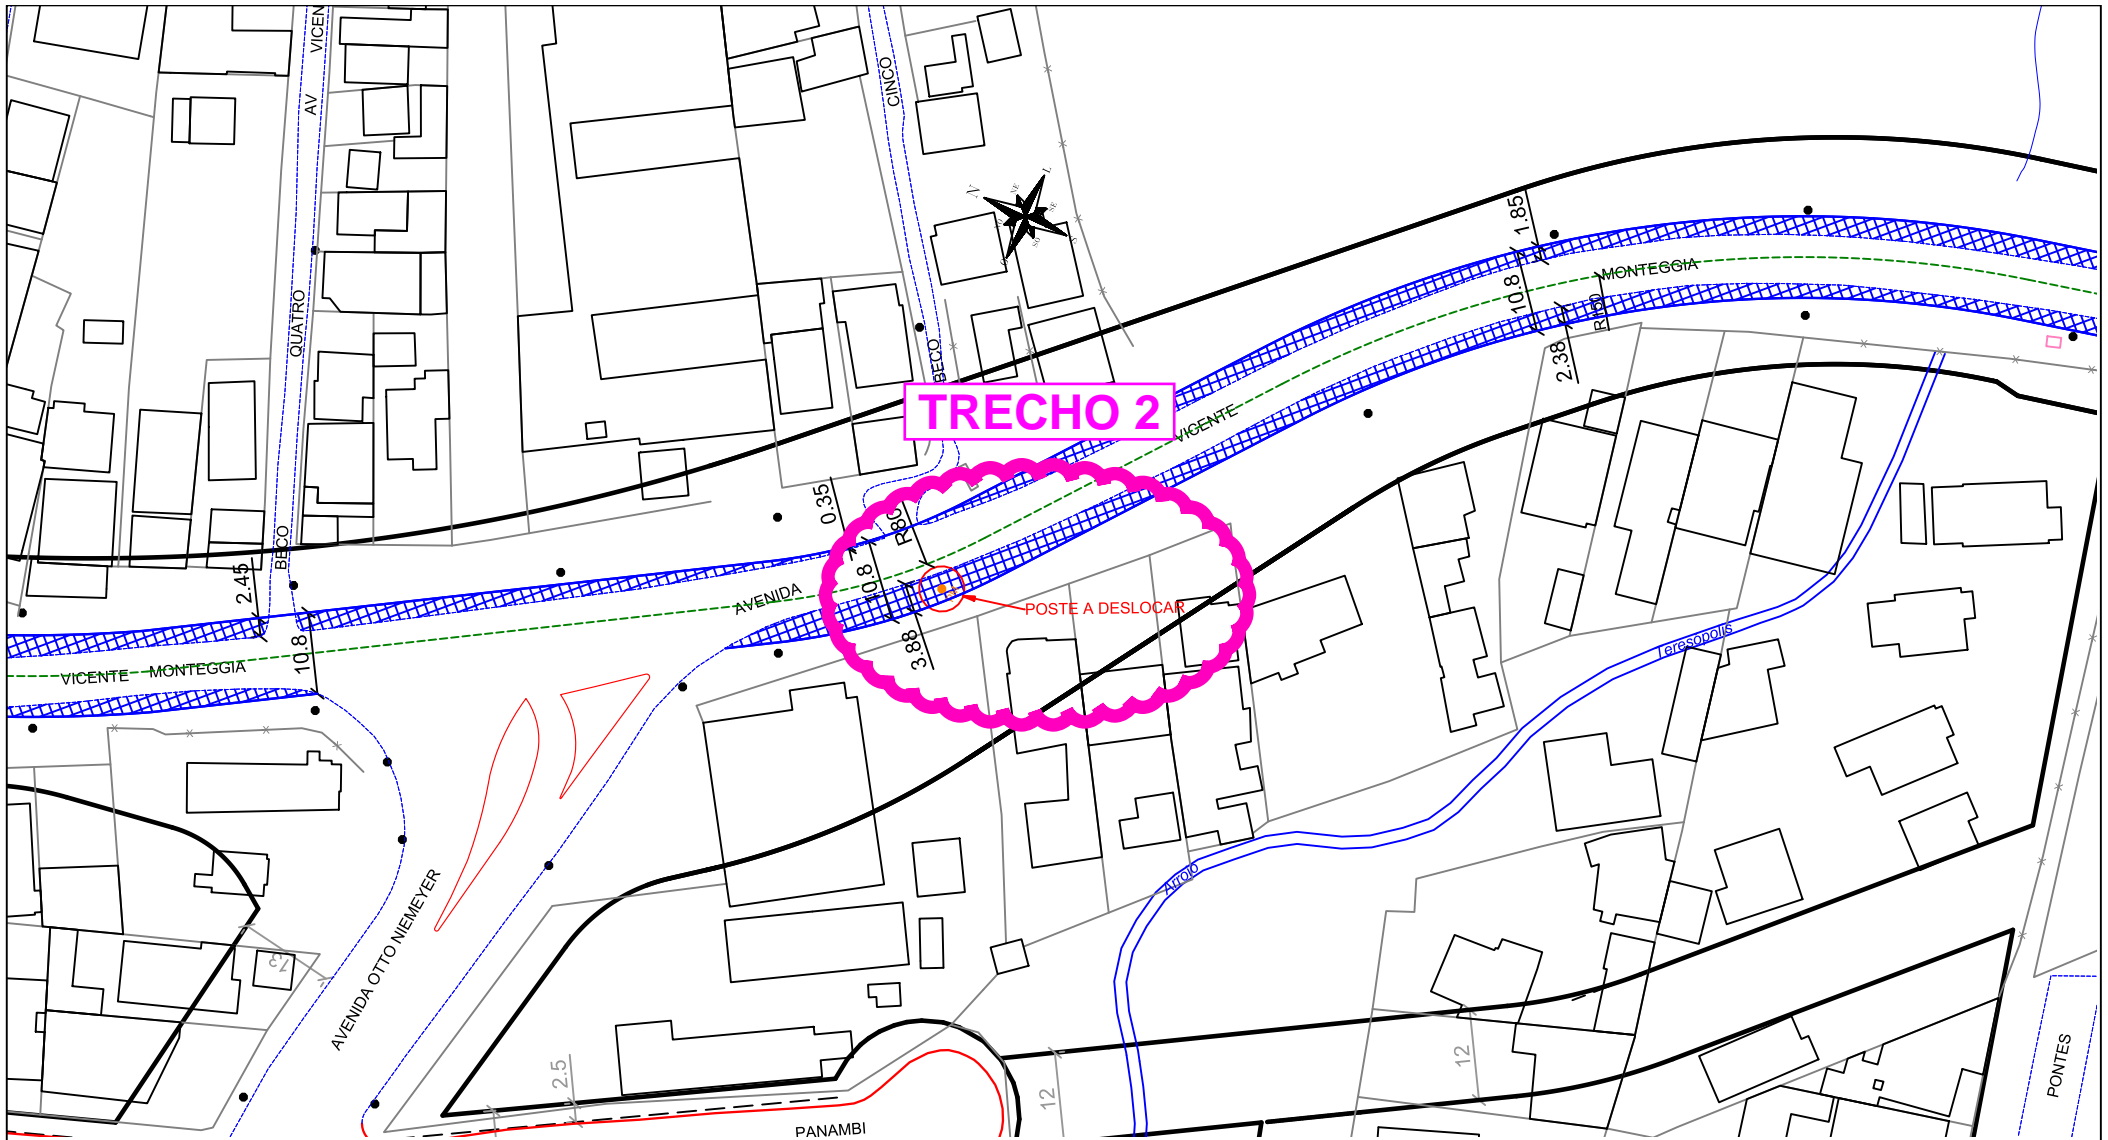

- LEGENDA:
- ALINHAMENTO PROJETADO
 - LIMITE REVESTIMENTO ASFÁLTICO EXISTENTE
 - FAIXA ADICIONAL
 - MEIO FIO
 - EIXO
 - CANTEIRO NOVO
 - POSTE - A MANTER
 - POSTE DE CONCRETO - A DESLOCAR
 - POSTE DE MADEIRA - A DESLOCAR


PREFEITURA MUNICIPAL DE PORTO ALEGRE
 Secretaria Municipal de Serviços Urbanos - SMSUrb
 Diretoria de Conservação de Vias Urbanas - DCVU


PROJETO:
**FAIXA ADICIONAL
 TR01_AV VICENTE MONTEGGIA**

DATA:
 OUT/2021

REVISÃO:
 04

ESCALA:
 1:1000

PRANCHA:
 04/07

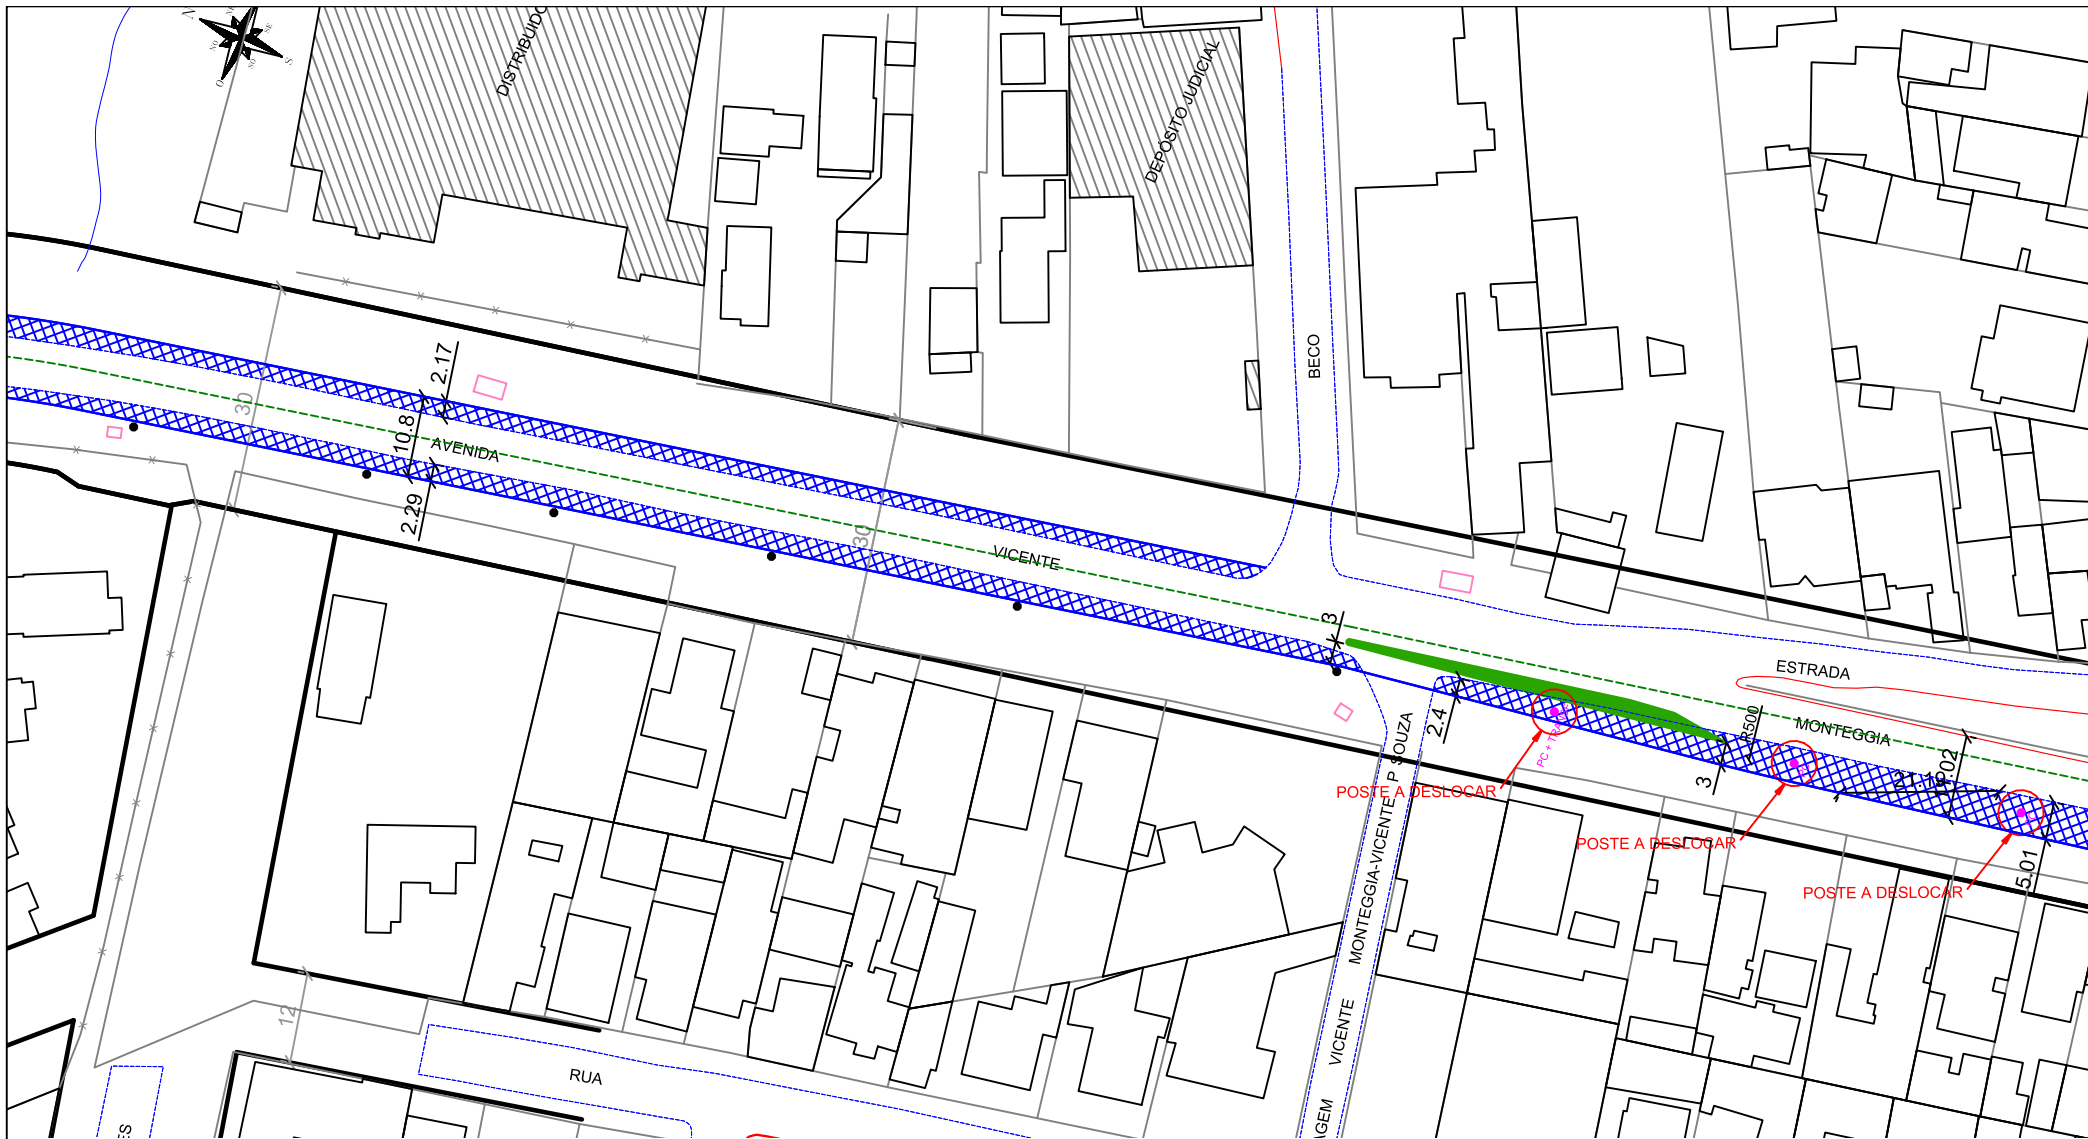

LEGENDA:

ALINHAMENTO PROJETADO	MEIO FIO	POSTE - A MANTER
LIMITE REVESTIMENTO ASFÁLTICO EXISTENTE	EIXO	POSTE DE CONCRETO - A DESLOCAR
FAIXA ADICIONAL	CANTEIRO NOVO	POSTE DE MADEIRA - A DESLOCAR


PREFEITURA MUNICIPAL DE PORTO ALEGRE
 Secretaria Municipal de Serviços Urbanos - SMSUrb
 Diretoria de Conservação de Vias Urbanas - DCVU

PROJETO:
**FAIXA ADICIONAL
 TR01_AV VICENTE MONTEGGIA**


DATA:
OUT/2021

REVISÃO:
04

ESCALA:
1:1000

PRANCHA:
05/07

TRECHO 3

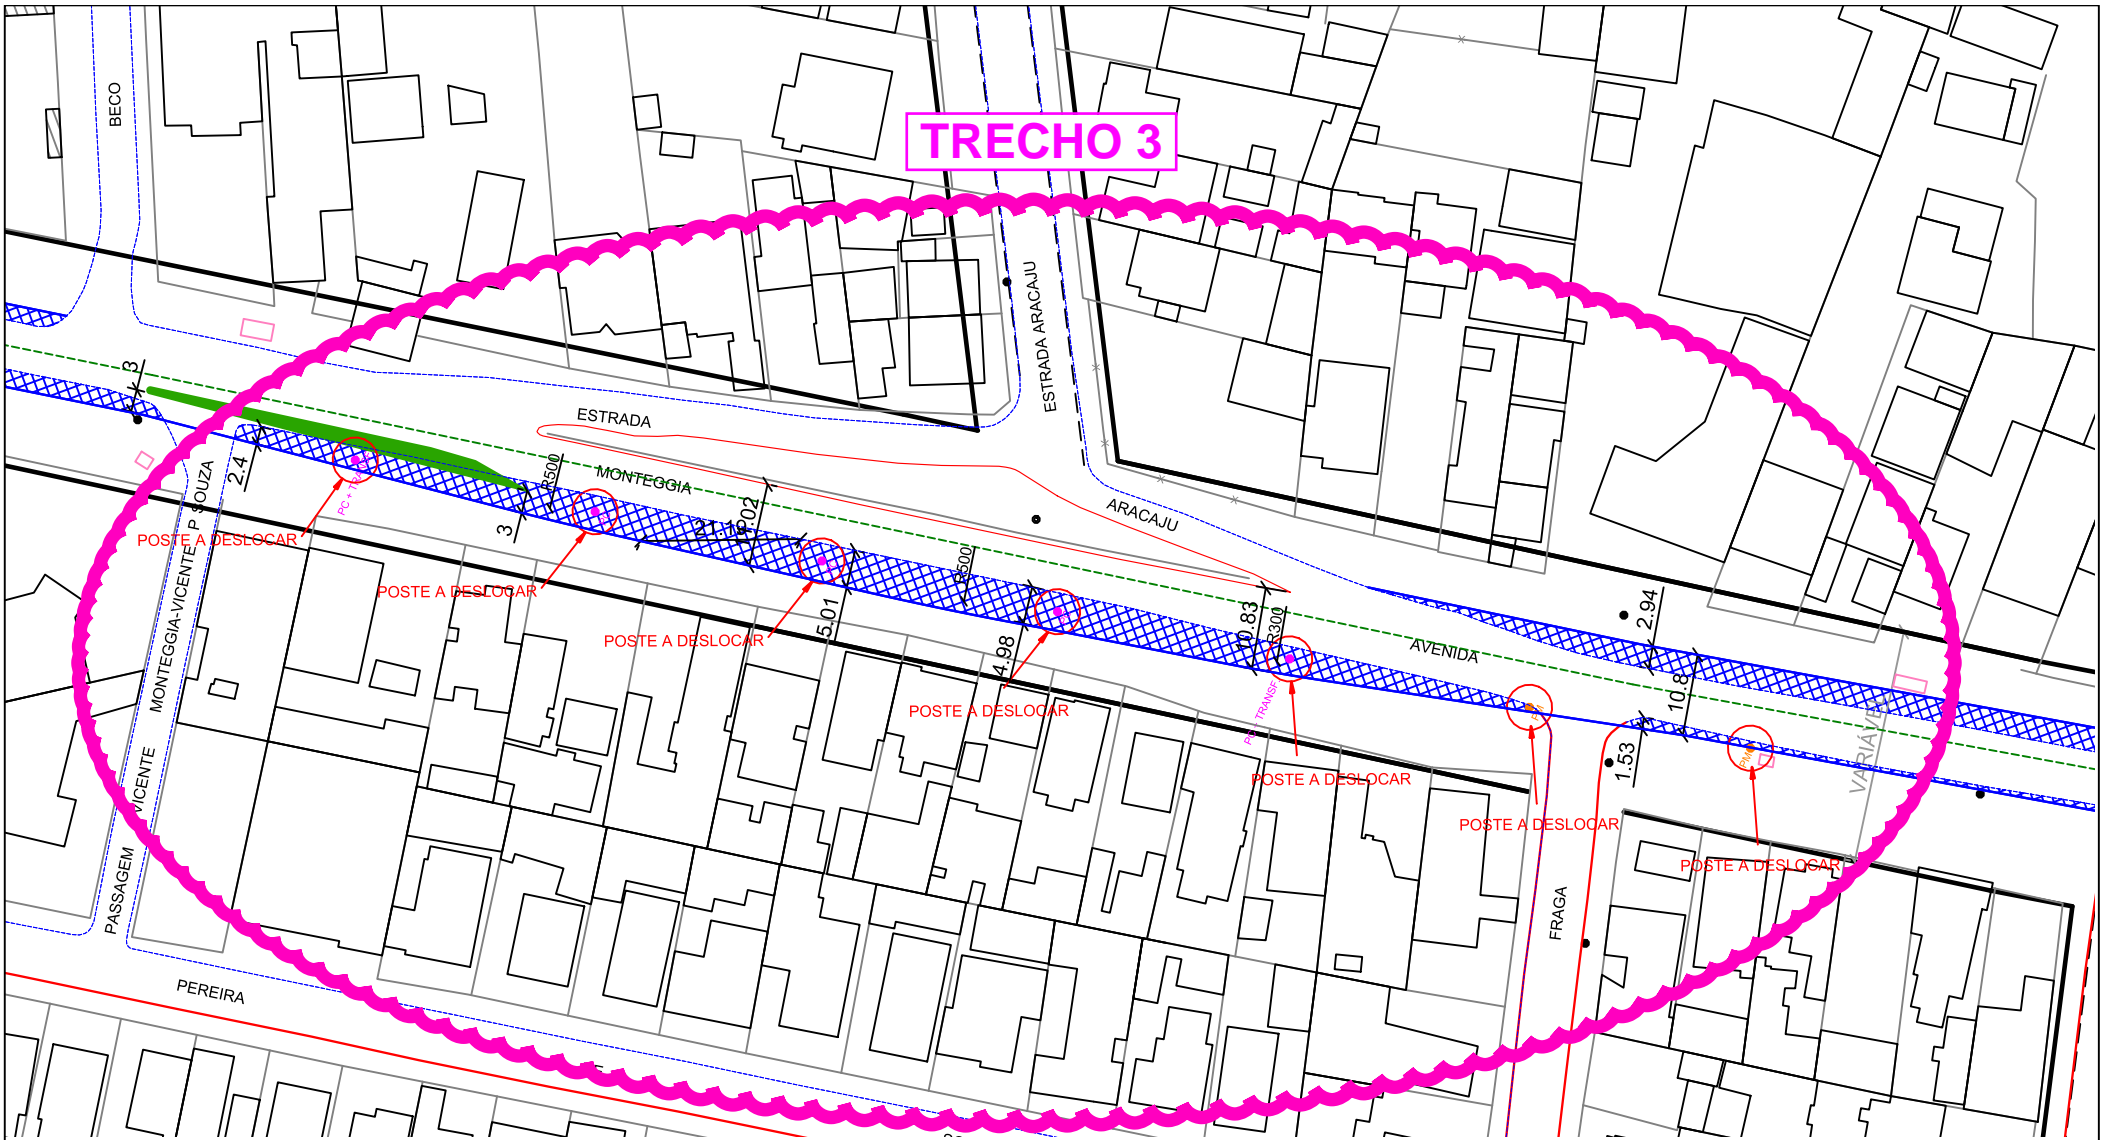


LEGENDA:

ALINHAMENTO PROJETADO	MEIO FIO	POSTE - A MANTER
LIMITE REVESTIMENTO ASFÁLTICO EXISTENTE	EIXO	POSTE DE CONCRETO - A DESLOCAR
FAIXA ADICIONAL	CANTEIRO NOVO	POSTE DE MADEIRA - A DESLOCAR

 **PREFEITURA MUNICIPAL DE PORTO ALEGRE**
 Secretaria Municipal de Serviços Urbanos - SMSUrb
 Diretoria de Conservação de Vias Urbanas - DCVU


PROJETO:
**FAIXA ADICIONAL
 TR01_AV VICENTE MONTEGGIA**

DATA:	REVISÃO:	ESCALA:	PRANCHA:
OUT/2021	04	1:1000	06/07

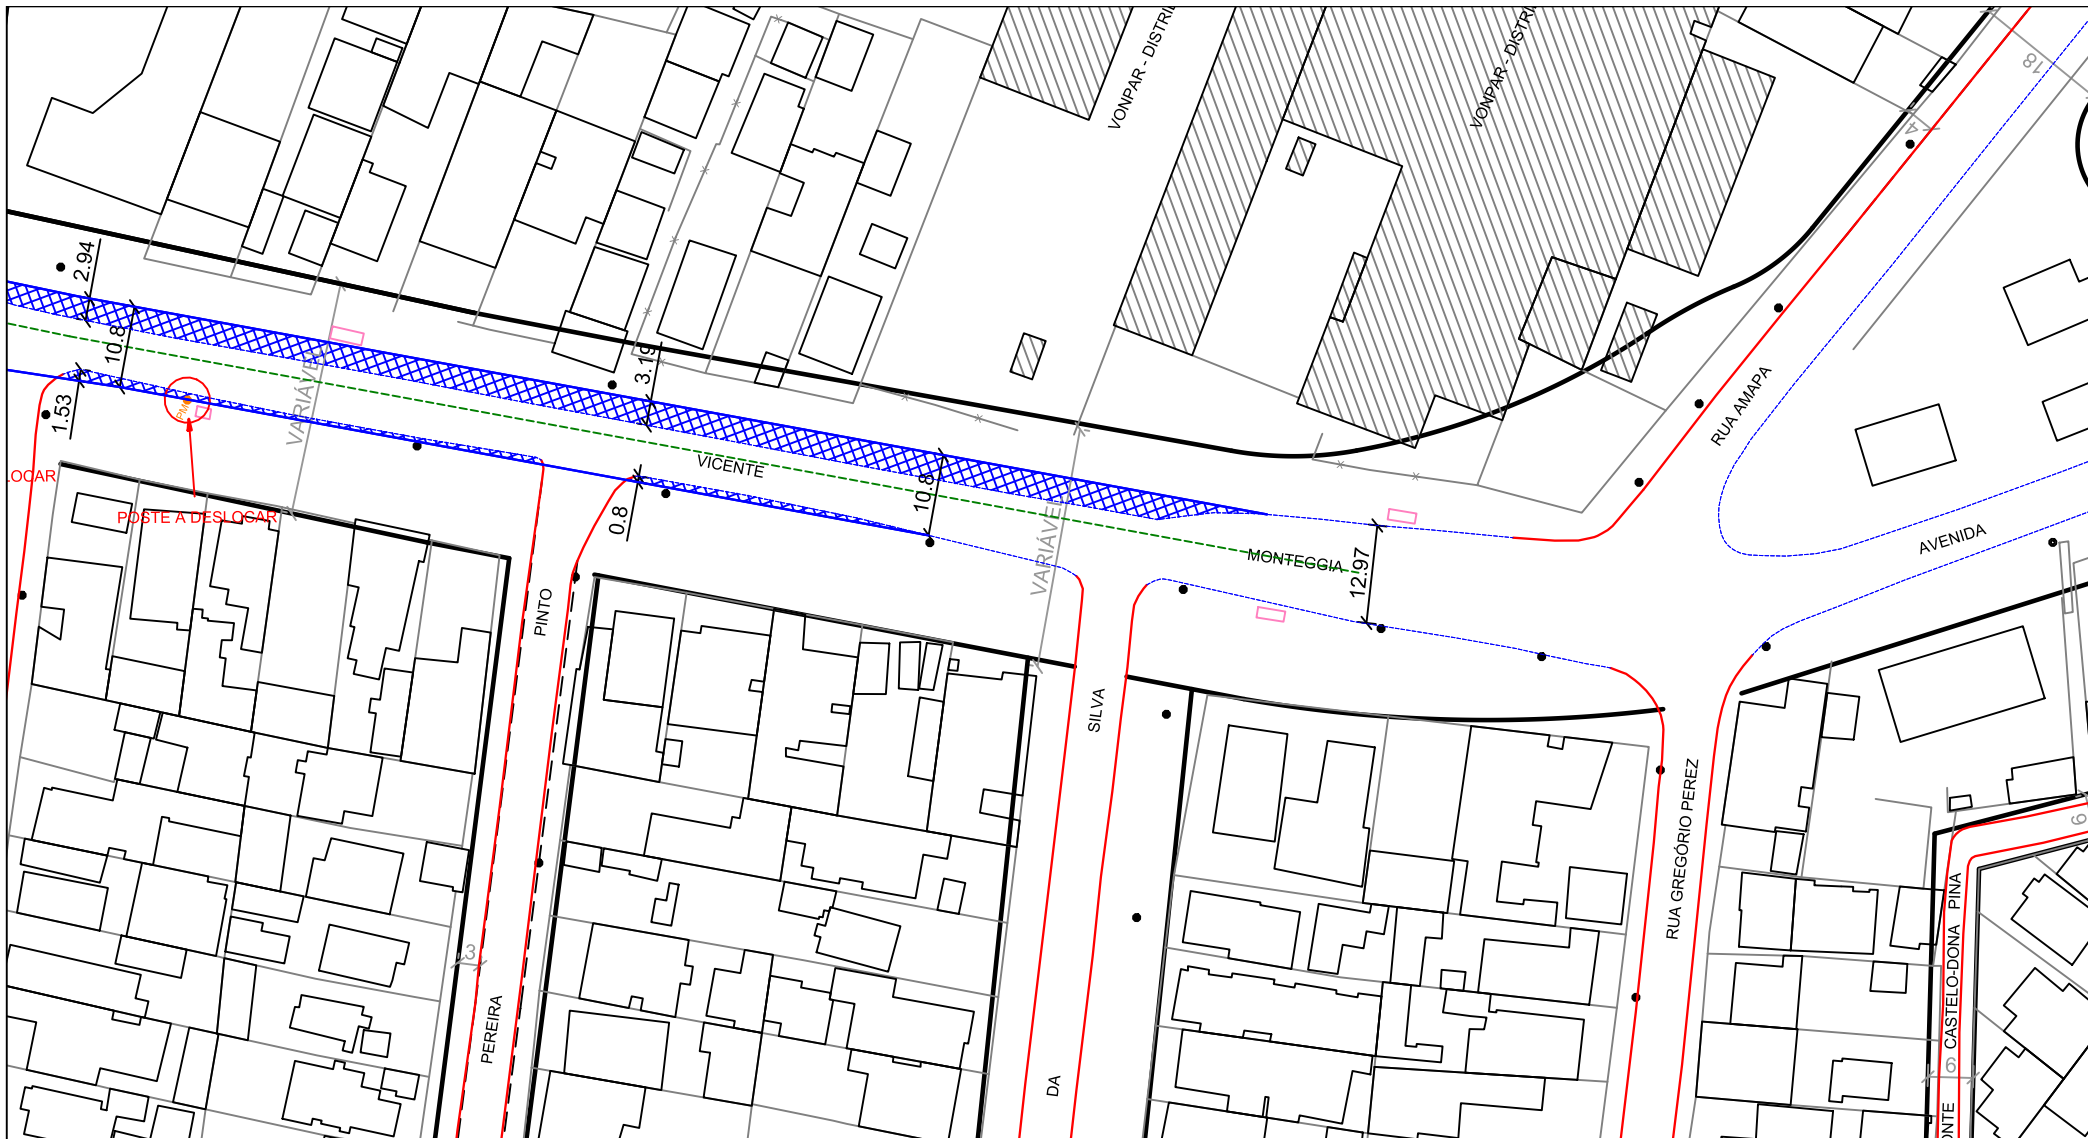

LEGENDA:

ALINHAMENTO PROJETADO	MEIO FIO	POSTE - A MANTER
LIMITE REVESTIMENTO ASFÁLTICO EXISTENTE	EIXO	POSTE DE CONCRETO - A DESLOCAR
FAIXA ADICIONAL	CANTEIRO NOVO	POSTE DE MADEIRA - A DESLOCAR


PREFEITURA MUNICIPAL DE PORTO ALEGRE
 Secretaria Municipal de Serviços Urbanos - SMSUrb
 Diretoria de Conservação de Vias Urbanas - DCVU

PROJETO:
**FAIXA ADICIONAL
 TR01_AV VICENTE MONTEGGIA**

DATA:
OUT/2021

REVISÃO:
04

ESCALA:
1:1000

PRANCHA:
07/07