





LOCALIZAÇÃO
SEM ESCALA



ÁREA DE INTERVENÇÃO

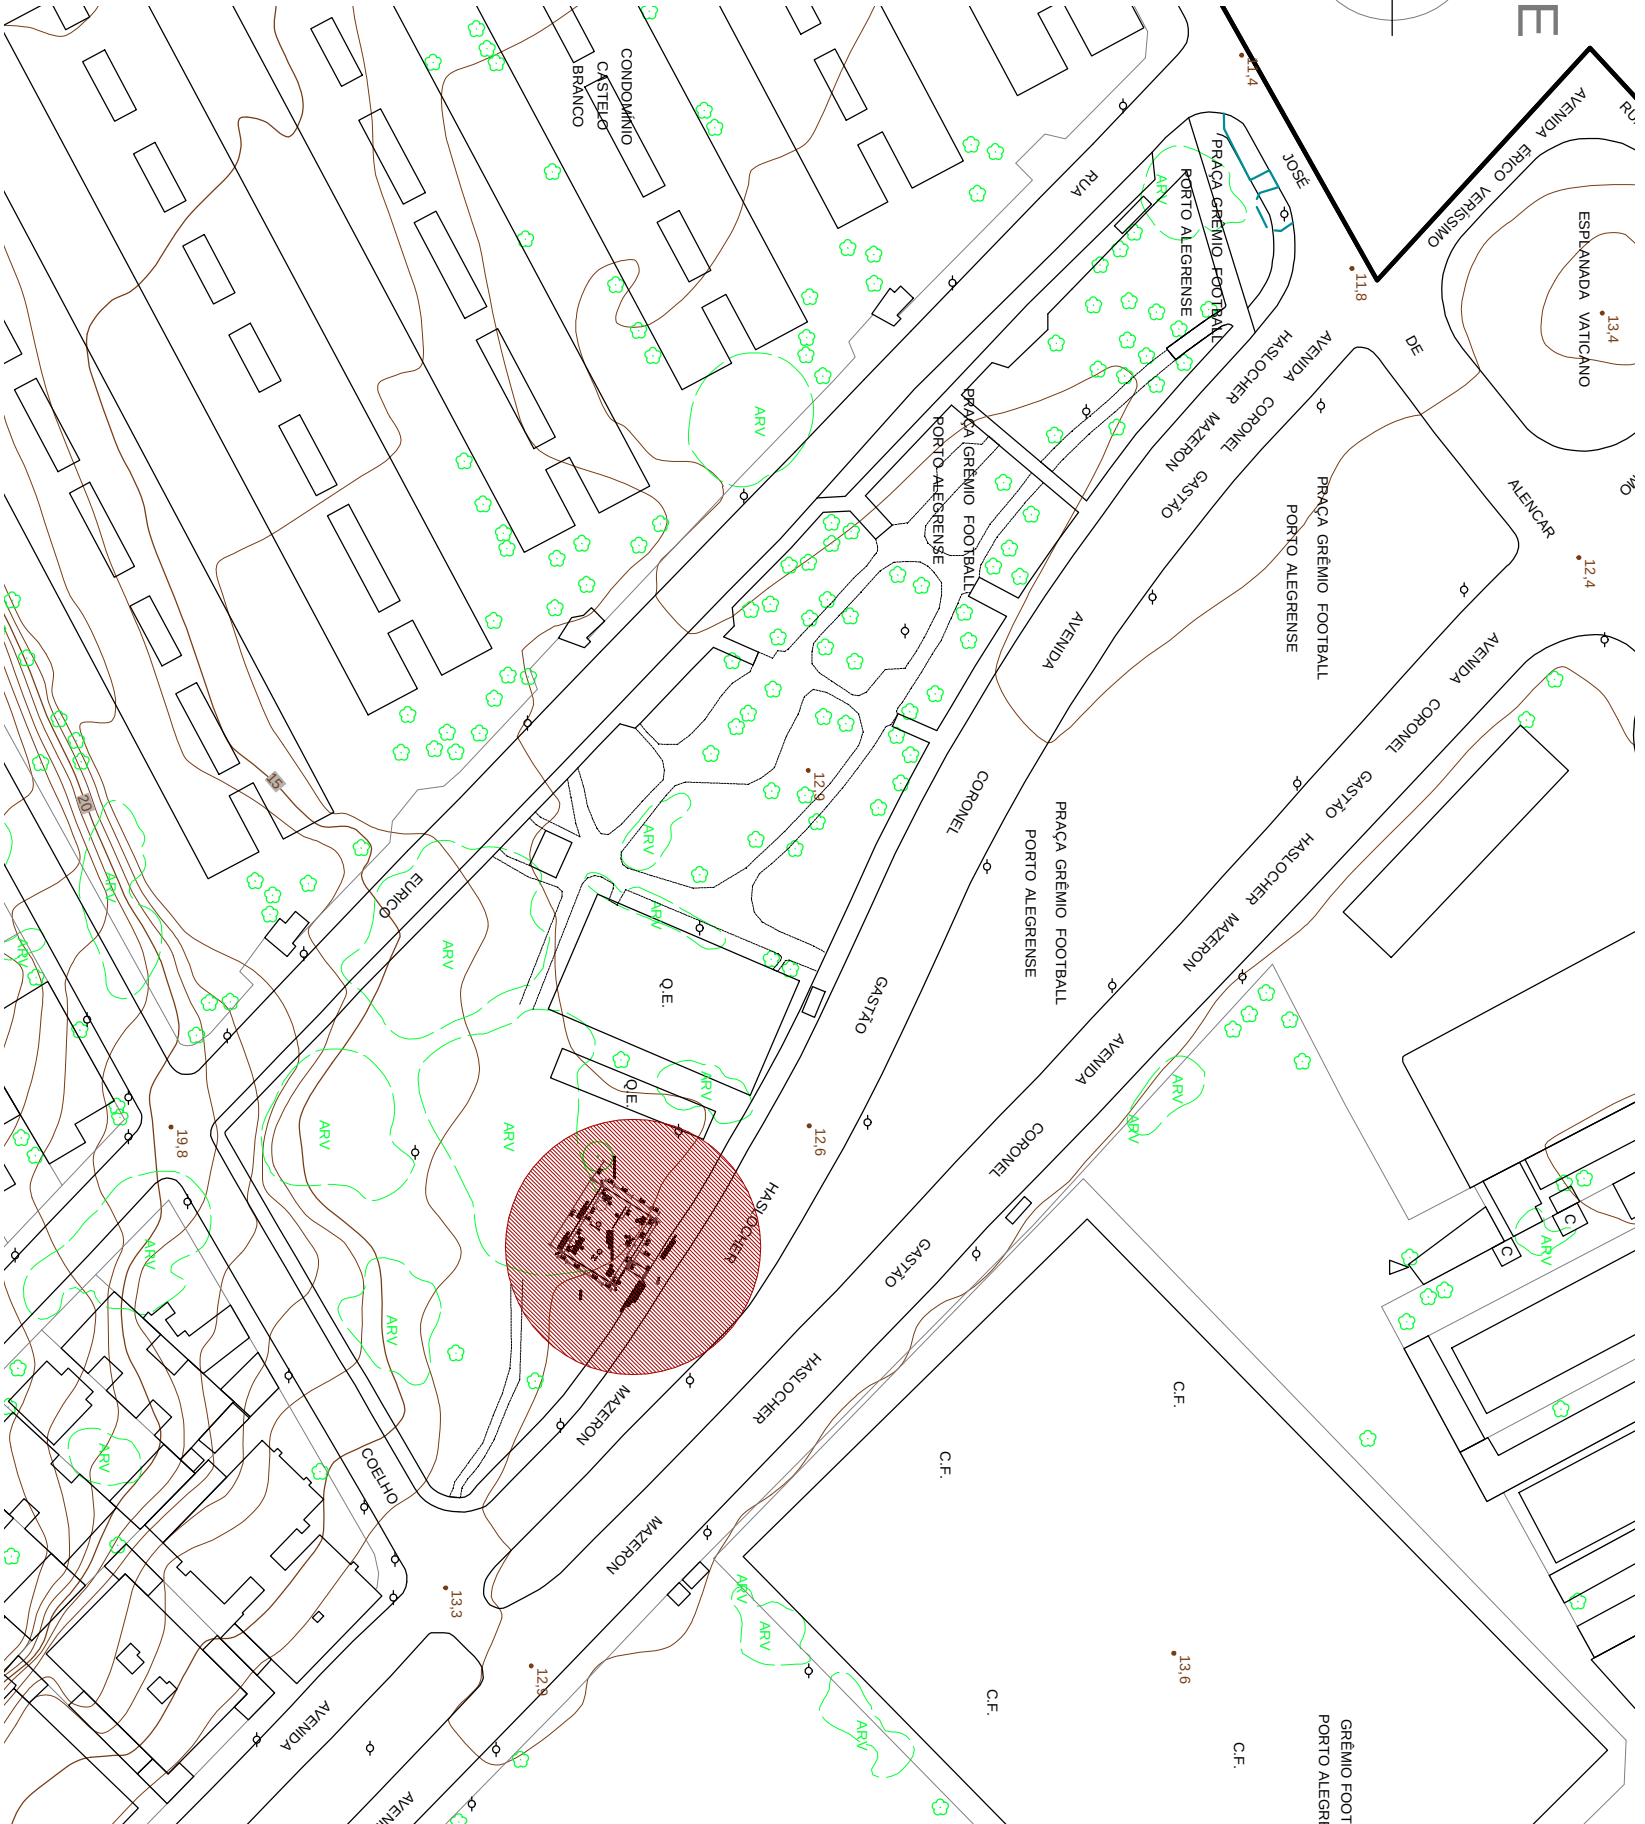

SITUAÇÃO
SEM ESCALA

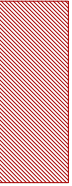


ÁREA DE INTERVENÇÃO

LEGENDA/ CONVENÇÕES:

EQUIPAMENTOS DE ACADEMIA	
A	PLACA ORIENTATIVA
C	REINADA (EQ. ESP.)
D	VOADOR PECTORAL E VOADOR DORSAL (EQ. ESP.)
E	SIMULADOR DE REMO
H	JOGO DE BARRAS
K	SIMULADOR DE CAMINHADA TRIPLA O CONJUGADO
M	ADUÇÃO E ABDUÇÃO DE PERNAS DUPLO
AP	APOIO DE MEMBROS SUPERIORES (PADRÃO SMAM)
ES	ESPALDAR (PADRÃO SMAM)

0.00.00	COTA DE NÍVEL PROJETADA
●	ÁRVORES ISOLADAS
BB	BANCO TIPO B - PADRÃO SMAM
LX	LIXEIRA - PADRÃO SMAM
■	PISO TÁTIL ALERTA

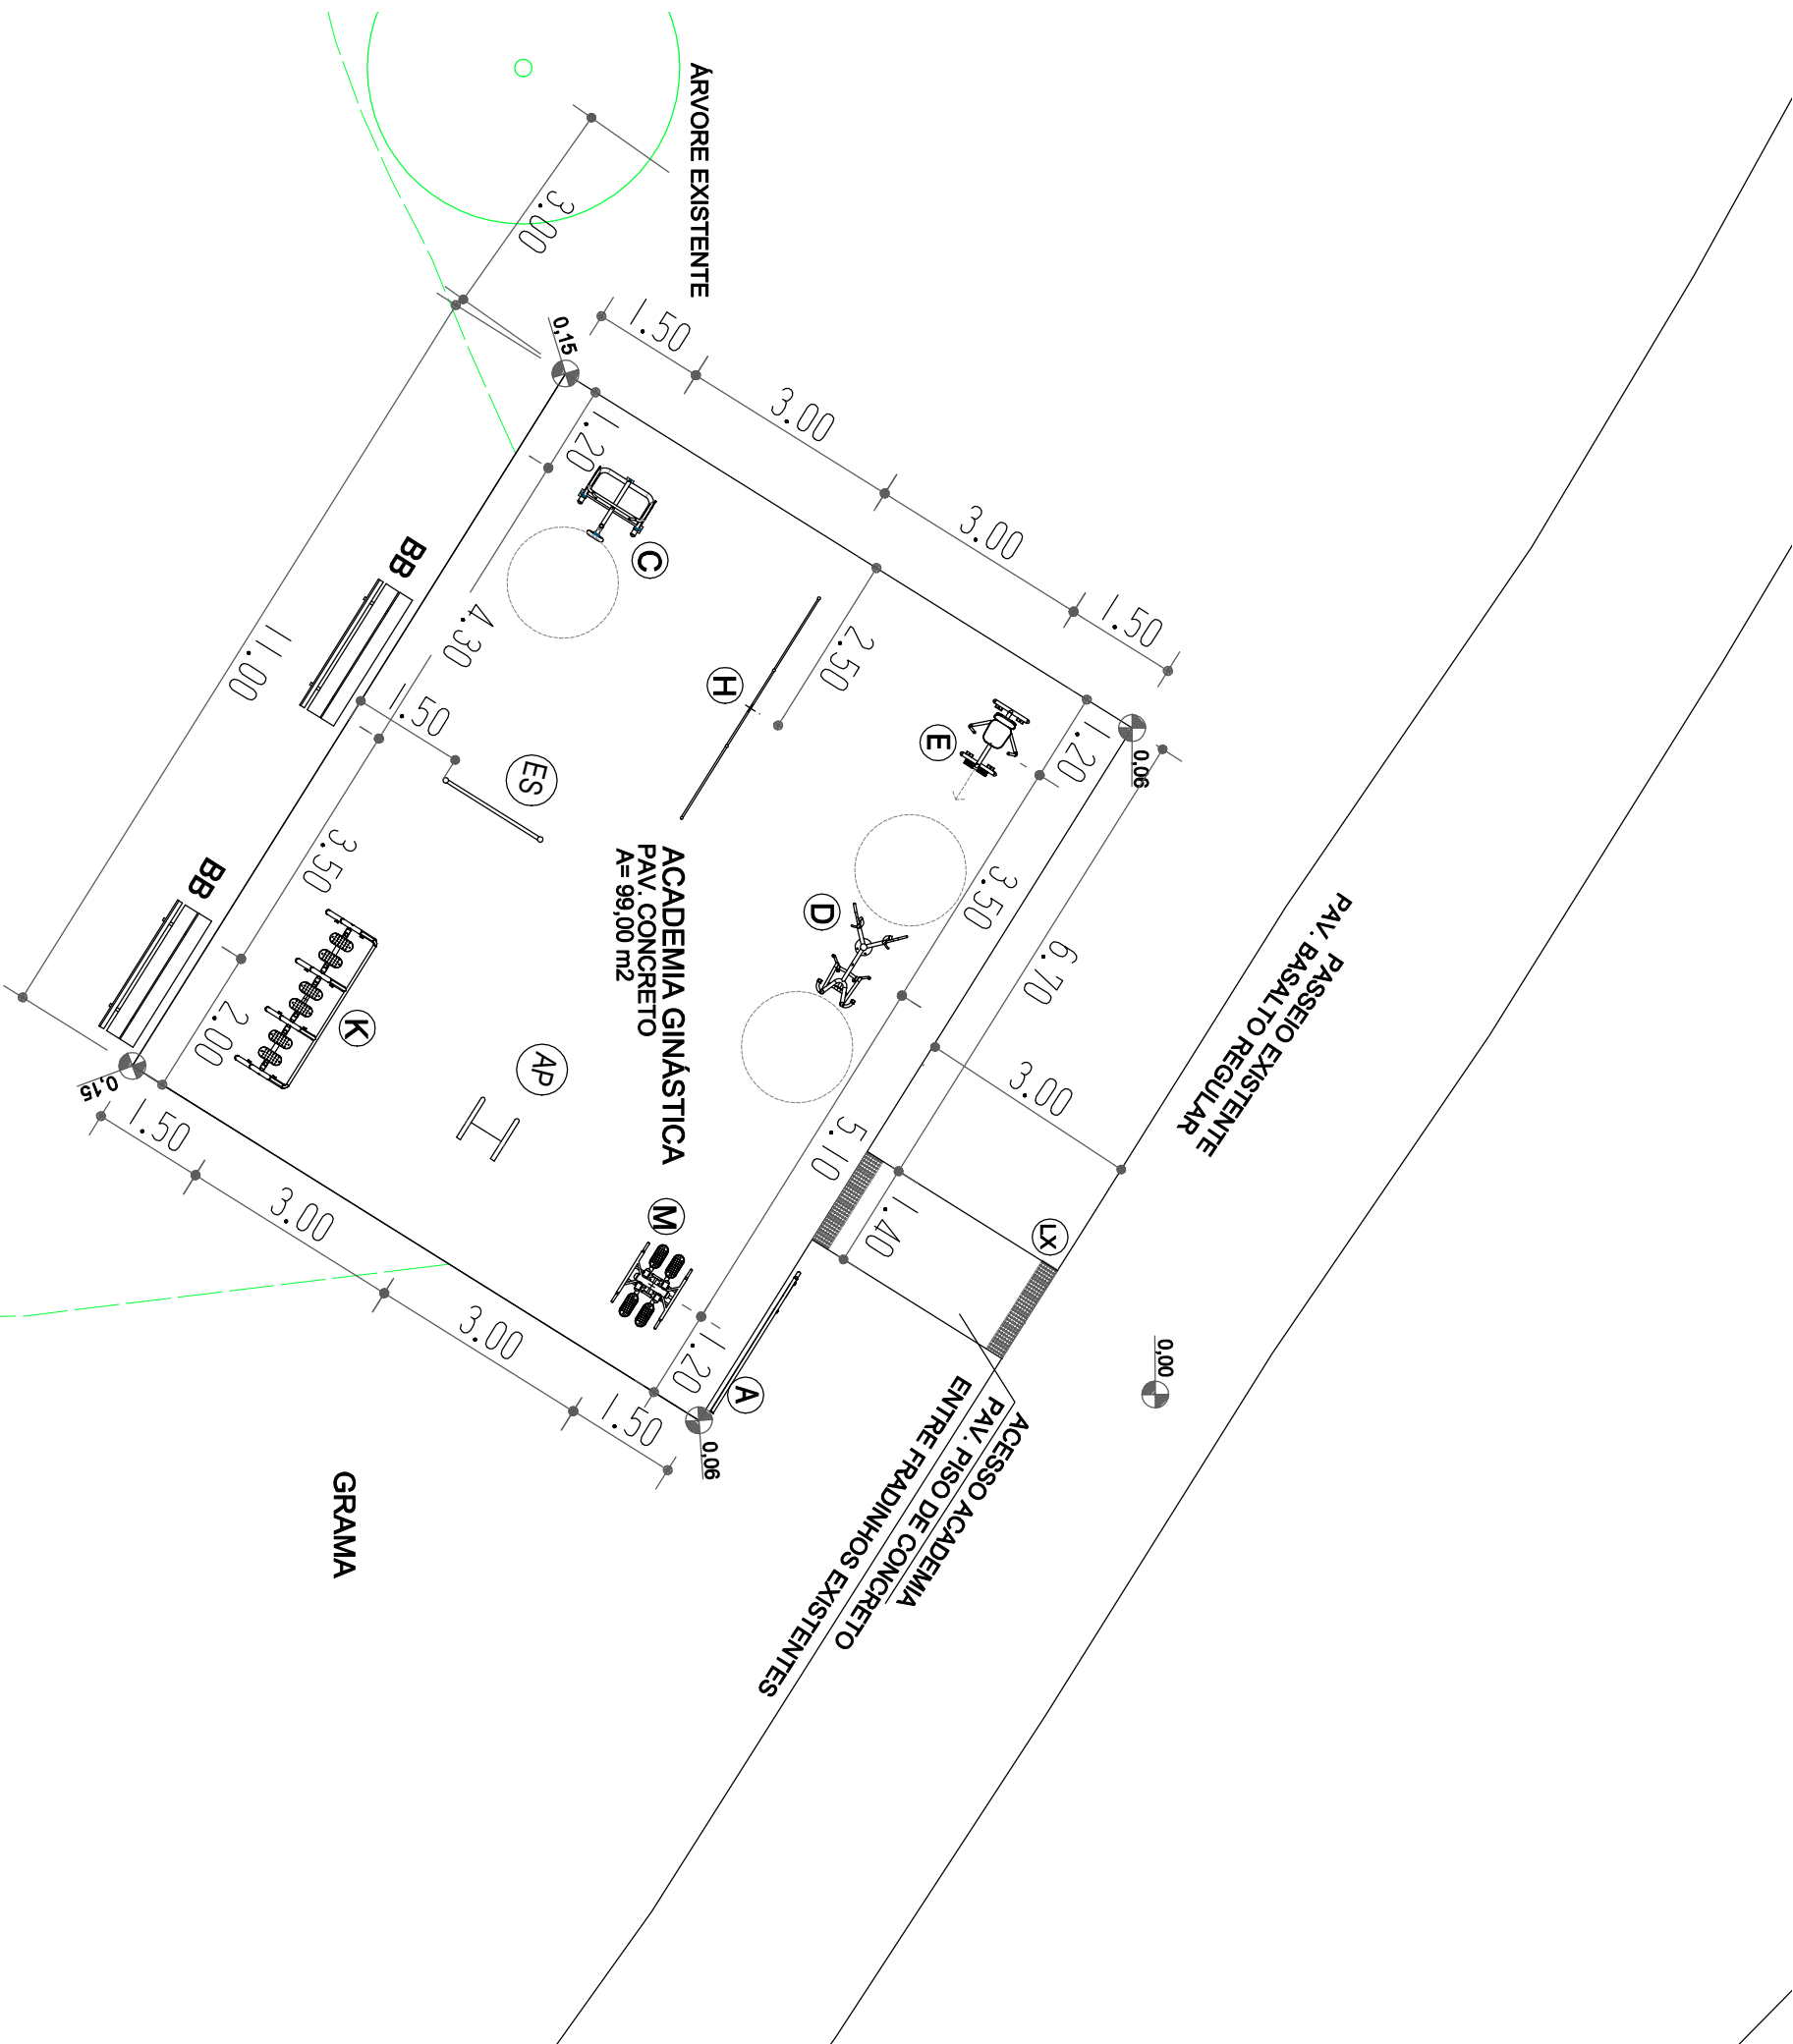

LISTAGEM DE INTERVENÇÕES:

1. MODELAGEM DO TERRENO;
2. EXECUÇÃO DO AMBIENTE PARA ACADEMIA DE GINÁSTICA - PISO CONCRETO;
3. PAVIMENTAÇÃO EM CONCRETO DO ACESSO AO NOVO ESPAÇO COM PISO TÁTIL ALERTA;
4. INSTALAÇÃO DOS EQUIPAMENTOS DE GINÁSTICA, BANCOS E LIXEIRA;
5. RECOMPOSIÇÃO DO ENTORNO ATINGIDO PELA OBRA: PASEIO E GRAMADO.

NOTAS:

- ESTUDO PARA ACADEMIA - ELABORADO SEM LEVANTAMENTO PLANIIMÉTRICO ATUALIZADO - BASE DE PROJETO, LEVANTAMENTO DE 2011 E VISITÓRIAS NO LOCAL, CONSIDERANDO PROJETO ANTIQO, ELABORADO PELA EPI/ CPO/ SIMAMUS, PARA REUBRANZICAÇÃO PRAÇA EM 2014

REVISÃO	ASSUNTO	DESENHO	VISTO	DATA
02	ALISTE E LOCAÇÃO CONSONTE VISTORIA	LETICIA	LETICIA	09/09/2021
01	SUBSTITUIÇÃO DE EQUIPAMENTOS (P & L)	LETICIA	LETICIA	28/08/2021
00	Emissão inicial	SMAM	SMAM	10/08/2021

PROJETO ACADEMIA AO AR LIVRE

PRAÇA GRÊMIO FUTEBOL PORTOALEGRENSE

11/0/03

AUTORIA:	Arq. Leticia Medeiros Oliveira	COLABORAÇÃO:	Equipe de Obras/ CPO
CHEFE EQUIPE:	Arq. Leticia Medeiros Oliveira	DIRETOR:	Arq. Alex Souza
COORDENADOR:	Arq. Marcos Berninger Proles	SECRETÁRIO:	Germano Brenni