LOCALIZAÇÃO

ESCALA: 1/750

ÁREA DE INTERVENÇÃO

SITUAÇÃO

ESCALA: 1/1000

ÁREA DE INTERVENÇÃO

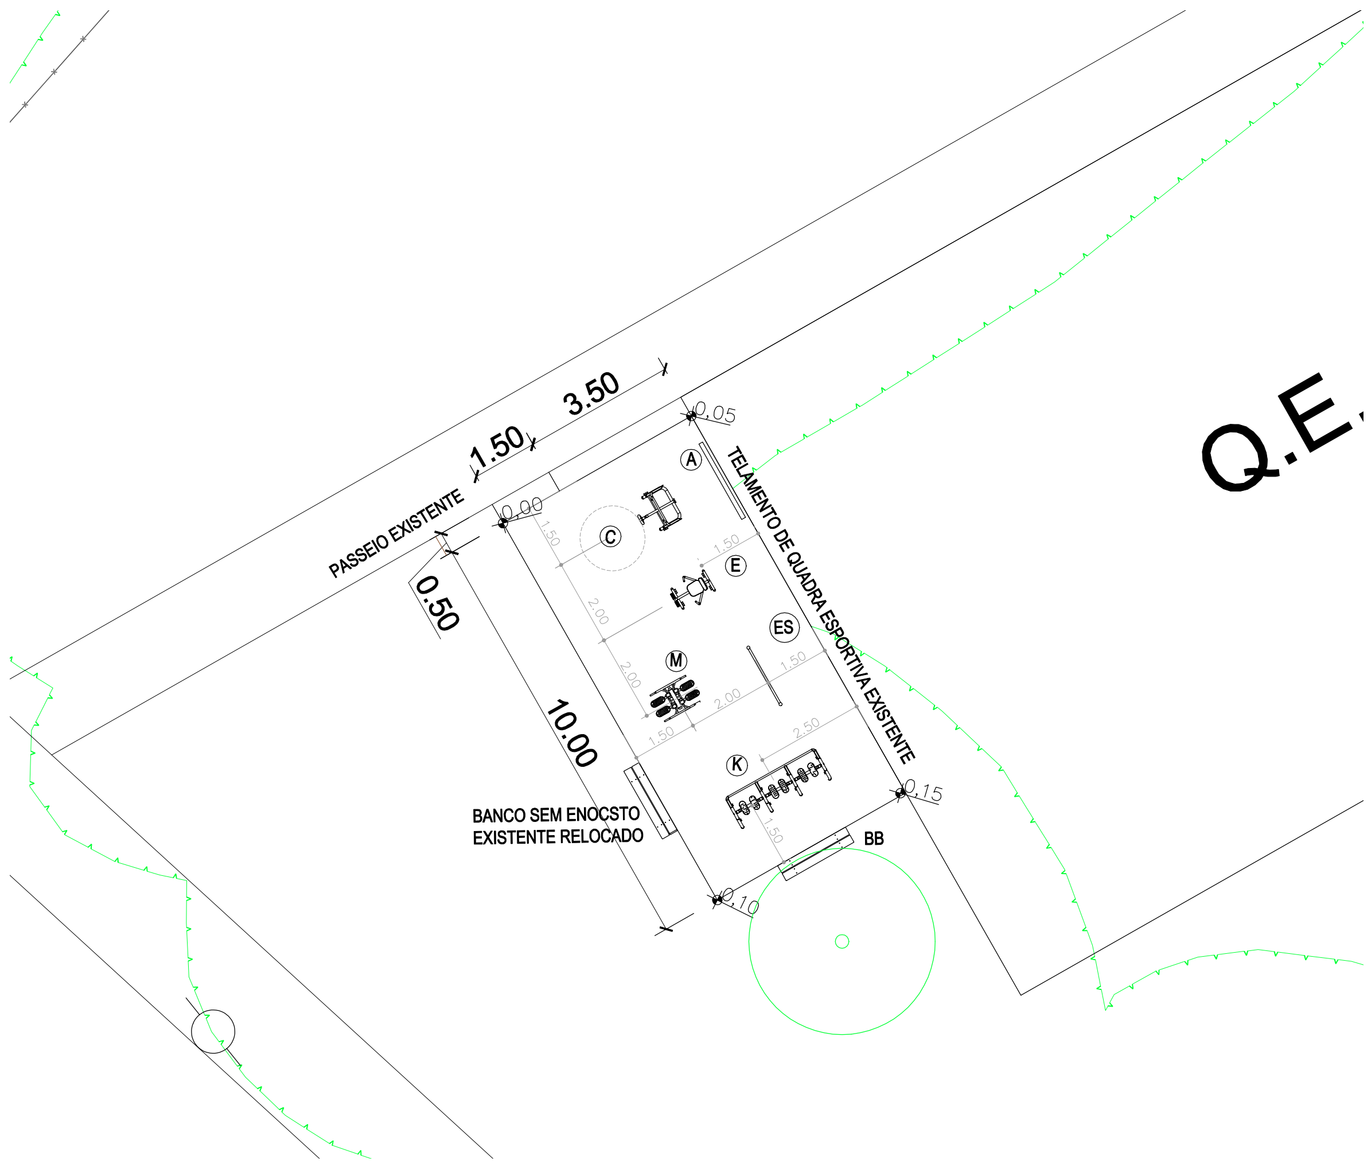

PLANTA BAIXA

ESCALA: 1/100

LEGENDA/ CONVENÇÕES:

	EQUIPAMENTOS DE ACADEMIA
A	PLACA ORIENTATIVA
C	REMADA (EQ. ESP.)
E	SIMULADOR DE REMO
K	SIMULADOR DE CAMINHADA TRIPLO CONJUGADO
M	ADUÇÃO E ABDUÇÃO DE PERNAS DUPLO
ES	ESPALDAR - PADRÃO SMAM

ÁRVORES ISOLADAS

ARV — MANCHA VEGETAL

BB — BANCO TIPO B - PADRÃO SMAM

LX — LIXEIRA - PADRÃO SMAM

PISO TÁTIL ALERTA

LISTAGEM DE INTERVENÇÕES:
1. MODELAGEM DO TERRENO;
2. EXECUÇÃO DO AMBIENTE PARA ACADEMIA DE GINÁSTICA - PISO CONCRETO;
3. PAVIMENTAÇÃO EM CONCRETO DO ACESSO AO NOVO ESPAÇO;
4. INSTALAÇÃO DOS EQUIPAMENTOS DE GINÁSTICA E BANCO;
5. RELOCAÇÃO DE BANCO EXISTENTE;
6. RECOMPOSIÇÃO E PLANTIO DE GRAMA NO PERÍMETRO DO NOVO AMBIENTE (LARG. = 1m).

NOTAS:

***ESTUDO PRELIMINAR ELABORADO SEM LEVANTAMENTO PLANIALTIMÉTRICO- BASE DE PROJETO: RESTITUIÇÃO DWG DO AEROFOTOGRAMÉTRICO DE 2010**

REVISÃO	ASSUNTO	DESENHO	VISTO	DATA
01	LOCAÇÃO APÓS VISTORIA	LETICIA	LETICIA	09/ 09/ 2021
00	Emissão Inicial	SMAM	SMAM	26/ 08/ 2021

ESTUDO ACADEMIA AO AR LIVRE

PRAÇA SIMÕES LOPES NETO — 126/05

AUTORIA: Arq. Letícia Medeiros Oliveira — **COLABORAÇÃO:** Equipe de Obras/ CPO

CHEFE EQUIPE: Arq. Letícia Medeiros Oliveira — **DIRETOR :** Arq. Alex Souza

COORDENADOR: Arq. Marcos Berwanger Profes — **SECRETÁRIO:** Germano Bremm

PREFEITURA MUNICIPAL DE PORTO ALEGRE
SECRETARIA MUNICIPAL DE MEIO AMBIENTE, URBANISMO E SUSTENTABILIDADE
DIRETORIA DE ÁREAS VERDES / COORDENAÇÃO DE PROJETOS E OBRAS
EQUIPE DE PROJETOS

01
Data: AGO/2021