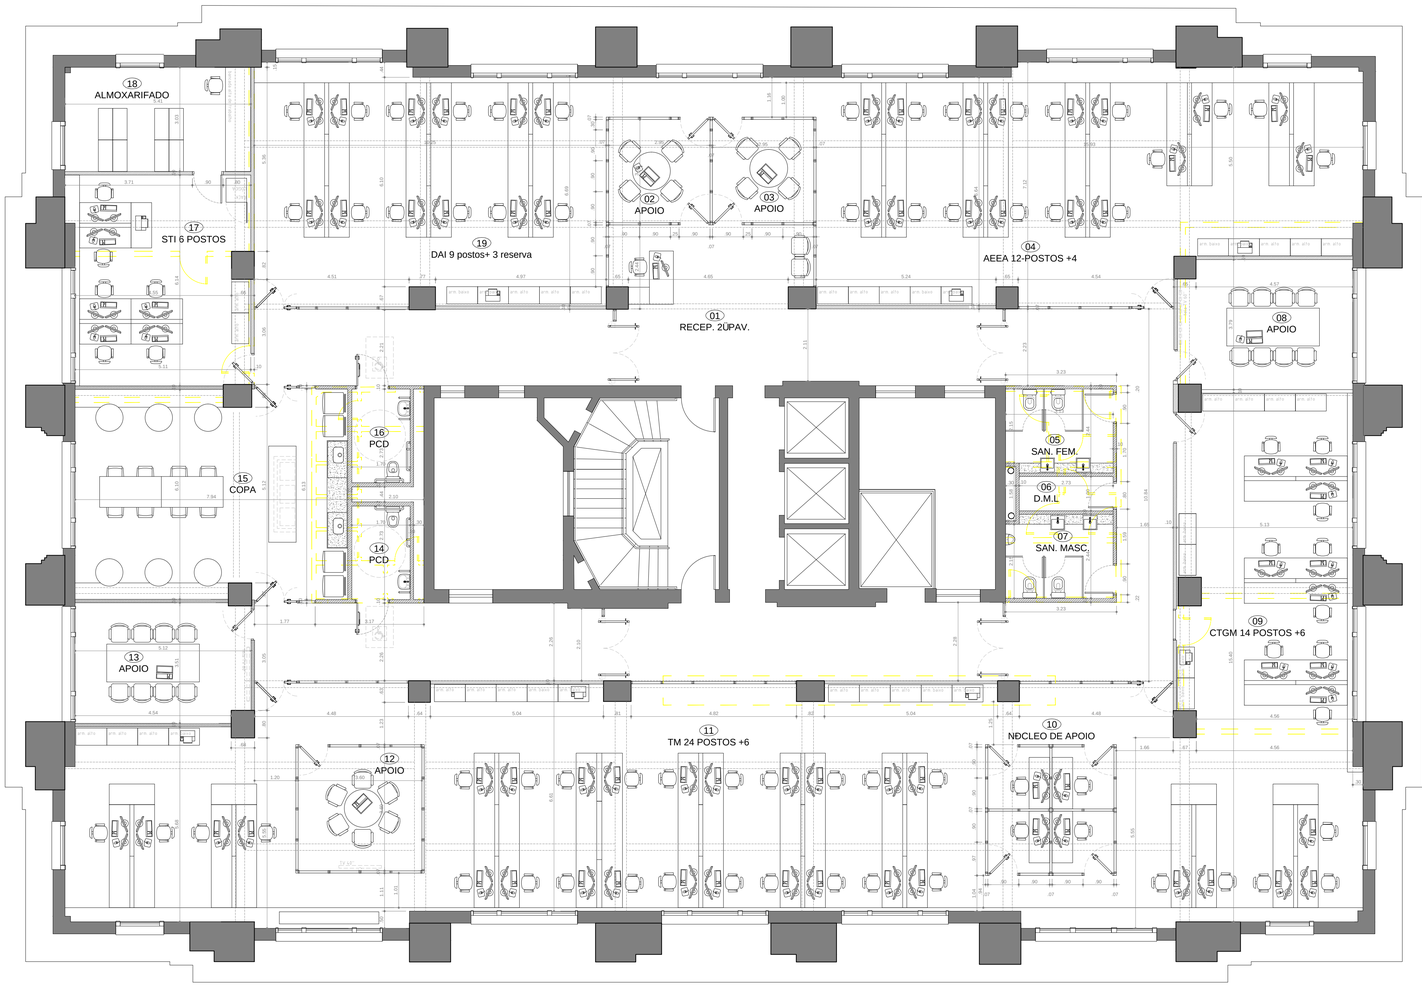

LEGENDA

- PAREDE DE GESSO ACARTONADO PLACA VERDE PARA ÁREAS ÚMIDAS 12CM A CONSTRUIR
- PAREDE DE GESSO ACARTONADO COM ISOLAMENTO ACÚSTICO 10CM A CONSTRUIR
- PAREDE DE GESSO ACARTONADO 10CM A CONSTRUIR
- A DEMOLIR PAREDE E DIVISÓRIAS
- DIVISÓRIA DE VIDRO PISO TETO MODELO A DEFINIR

85 POSTOS DE TRABALHO
inclui postos reserva

PLANTA BAIXA SEGUNDO PAVIMENTO- LAYOUT

ESC. 1:75

REV.	DATA	DESCRIÇÃO DA REVISÃO
R00	00/00/0000	Revisada, Vide modifica- ões na Folha X-00/00

Prefeitura de Porto Alegre
Secretaria Municipal da Fazenda
Assessoria de Projetos- GS

prefeitura de PORTO ALEGRE
SECRETARIA MUNICIPAL DA FAZENDA

RESPONSÁVEL TÉCNICO: Rodrigo Sartori Fantinel
ArqÛ Isabela Bellm Meneghello | A34747-7 | 27/08/2021 | VISTO

OBRA: REFORMA SMF- LOJA
LOCAL: EDIFŒCIO INT. MONTAURY, nÜ1300

2021
01 SMF

REFERÊNCIA: ANTEPROJETO
PLANTA BAIXA- LAYOUT
Segundo Pavimento — Área Total = 824,33m¦

A
03/04

DESENHO: Isabella | DATA: 27/08/2021 | ARQUIVO: SMF_REFORMA_ANTEPROJETO_R00 | ESCALA: 1:75