




VISTA FRONTAL
ESCALA 1:10

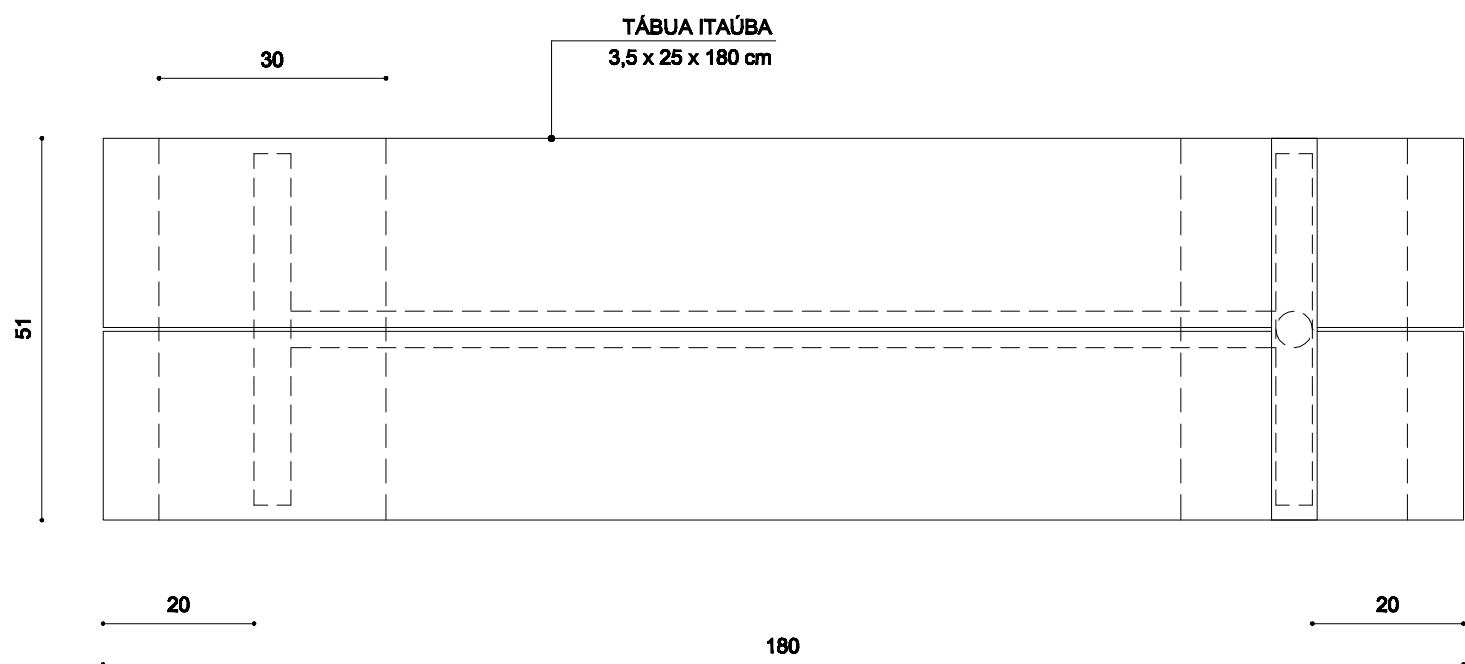

VISTA SUPERIOR
ESCALA 1:10

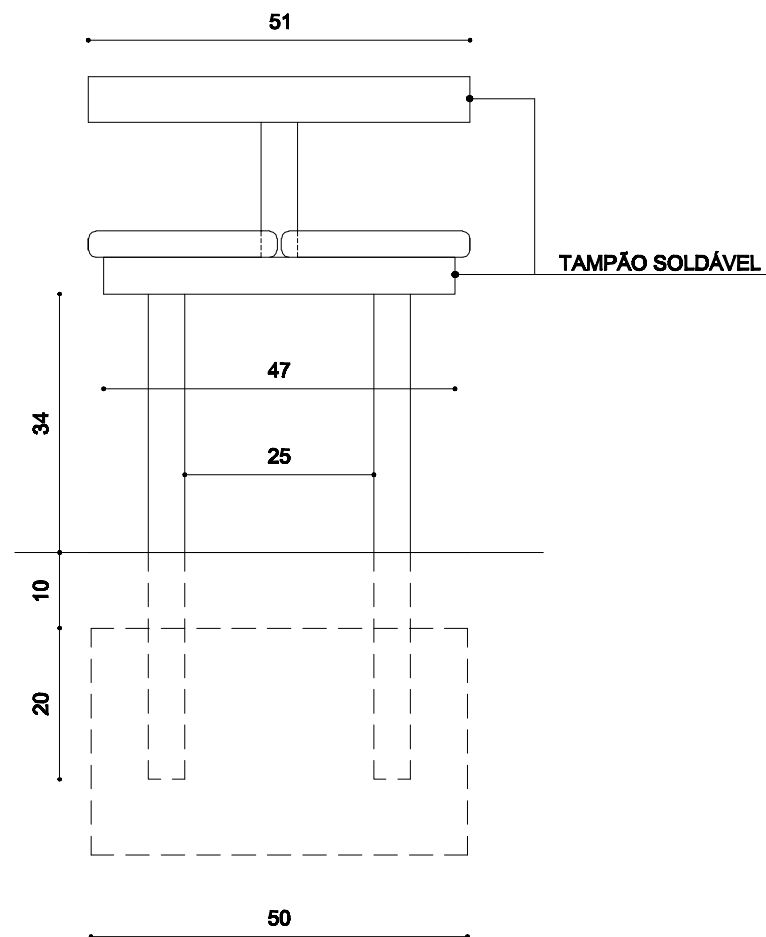

VISTA LATERAL
ESCALA 1:10

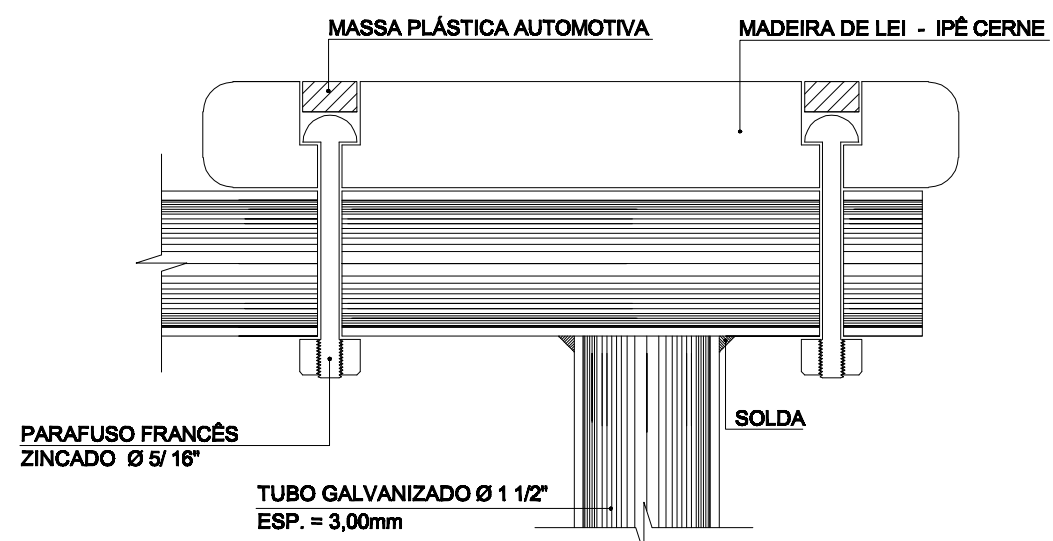

DETALHE DA FIXAÇÃO DAS TÁBUAS
ESCALA 1:2,5

PROJETO PADRÃO

PRANCHA DE ABDOMINAIS

PROJETO: SMAM DESENHO: SMAM ESCALA(S): INDICADAS DATA: DEZ/2005

CHEFE SEÇÃO ARQ. RENATA SALVADORI RIZZOTTO DIRETOR ARQ. OSCAR F. R. CARLSON
SUPERVISOR EDSOM SOUZA SECRETÁRIO ADV. BETO MOESCH

PREFEITURA MUNICIPAL DE PORTO ALEGRE

SECRETARIA MUNICIPAL DO MEIO AMBIENTE
SUPPJ/ DPC/ SEÇÃO DE ESTUDOS E PROJETOS