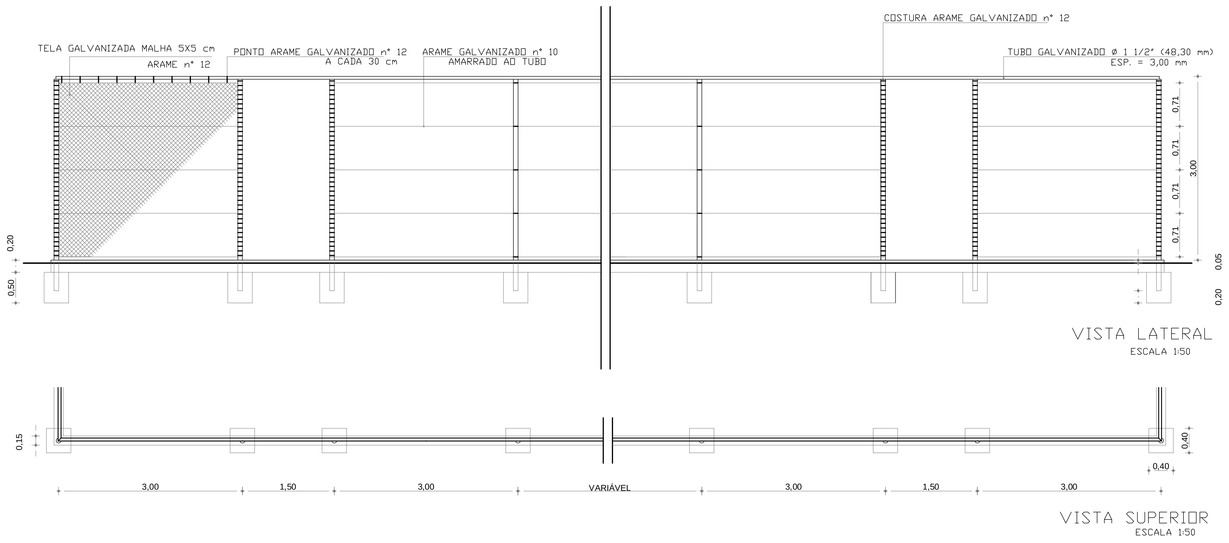


VISTA LATERAL
ESCALA 1:50

VISTA SUPERIOR
ESCALA 1:50

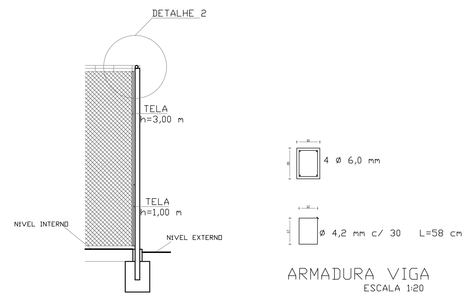


CORTE CABECEIRA
ESCALA 1:50




ARMADURA VIGA
ESCALA 1:20

DETALHE ARAME HORIZONTAL DE REFORÇO ENTRELAÇADO COM A TELA
SEM ESCALA

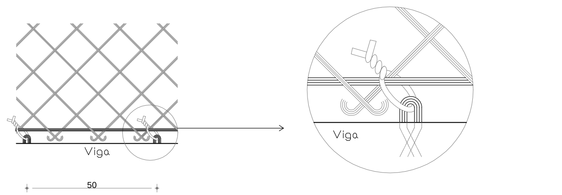


DETALHE AMARRAÇÃO DA TELA NA VIGA
SEM ESCALA

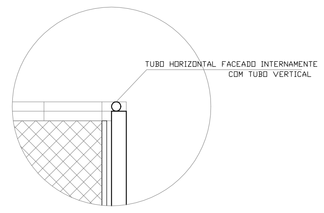


DETALHE 2
SEM ESCALA

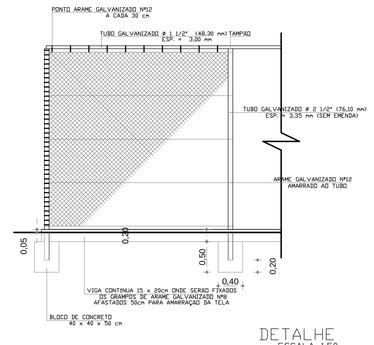


DETALHE
ESCALA 1:50

## DETALHAMENTO CONSTRUTIVO DO TELAMENTO

ESCALAS INDICADAS

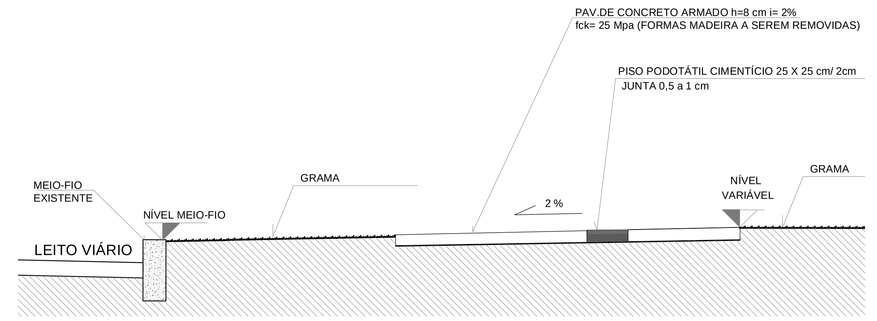


## DETALHE GENÉRICO

PASSEIOS PERIFÉRICOS
ESCALA 1/20

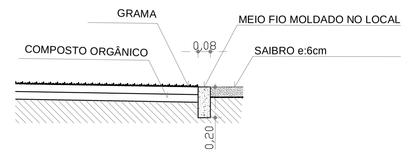


## DETALHE GENÉRICO

SAIBRO E GRAMA
ESCALA 1/20

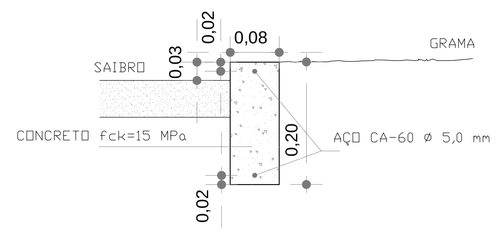


## DETALHE MEIO FIO

MOLDADO IN LOCO
ESCALA 1/5

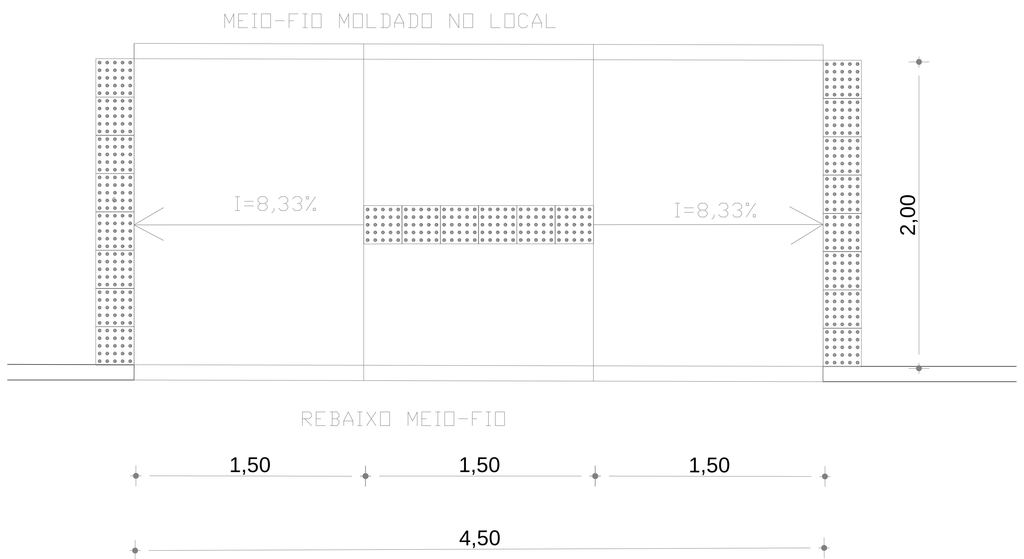


## DETALHE GENÉRICO

REBAIXO MEIO FIO – PASSEIO EXISTENTE EM BASALTO IRREGULAR – DO OUTRO LADO DA RUA
ESCALA 1/20

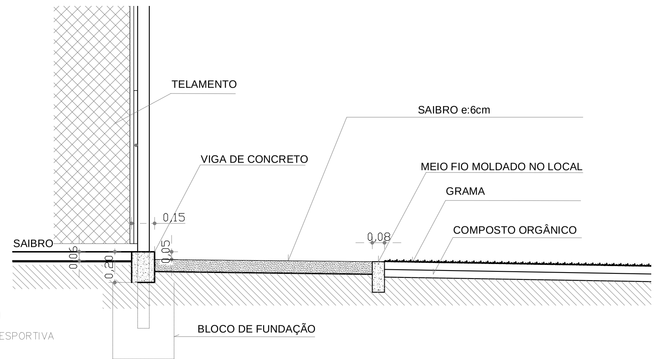


## DETALHE GENÉRICO

PASSEIOS INTERNOS: ENTORNO DA QUADRA ESPORTIVA
ESCALA 1/20

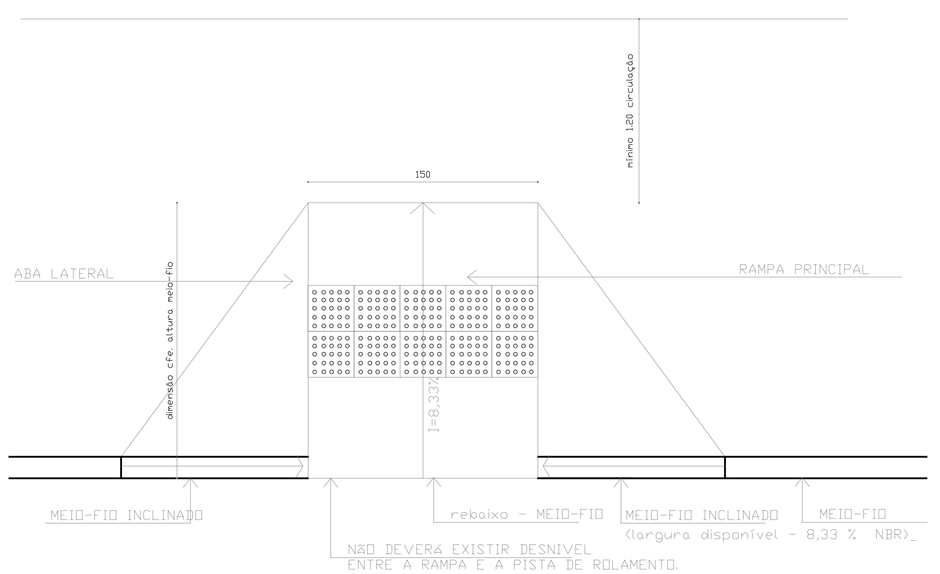


## DETALHE GENÉRICO

REBAIXO MEIO FIO – DO PASSEIO DA PRAÇA
ESCALA 1/20

Prefeitura de Porto Alegre

SILVANA DEL FABRO DE SEVERO:45239185034
Eu estou aprovando este documento
EP-CPO-DAV-SMAMUS
2021.06.22 13:27:40-03'00'

Prefeitura de Porto Alegre

LETICIA MEDEIROS OLIVEIRA:93046424091
Arquiteta
EP/CPO/DAV/SMAMUS
2021.06.14 15:29:14-03'00'

ATUALIZADO EM 04/06/2021

# PRAÇA CÍCERO DO AMARAL VIANA

REVITALIZAÇÃO DE QUADRA ESPORTIVA - DETALHES

| | | | |
|---|---|---|---|
| **PROJETO:** | **Arq. Leticia Medeiros Oliveira** | **COLABORAÇÃO:** | **Arq. Oscar Carlson** |
| **CHEFE EQUIPE:** | **Arq. Leticia Medeiros Oliveira** | **DIRETOR GERAL:** | **Arq. Alex Souza** |
| **COORDENADOR:** | **Arq. Marcos Berwanger Profes** | **SECRETÁRIO:** | **Germano Bremm** |

**PREFEITURA MUNICIPAL DE PORTO ALEGRE**
SECRETARIA MUNICIPAL DE MEIO AMBIENTE, URBANISMO E SUSTENTABILIDADE
DIRETORIA DE ÁREAS VERDES / COORDENAÇÃO DE PROJETOS E OBRAS
EQUIPE DE PROJETOS

**02**
Data: ABR/2021