






PLANTA BAIXA
ESC.:1/25

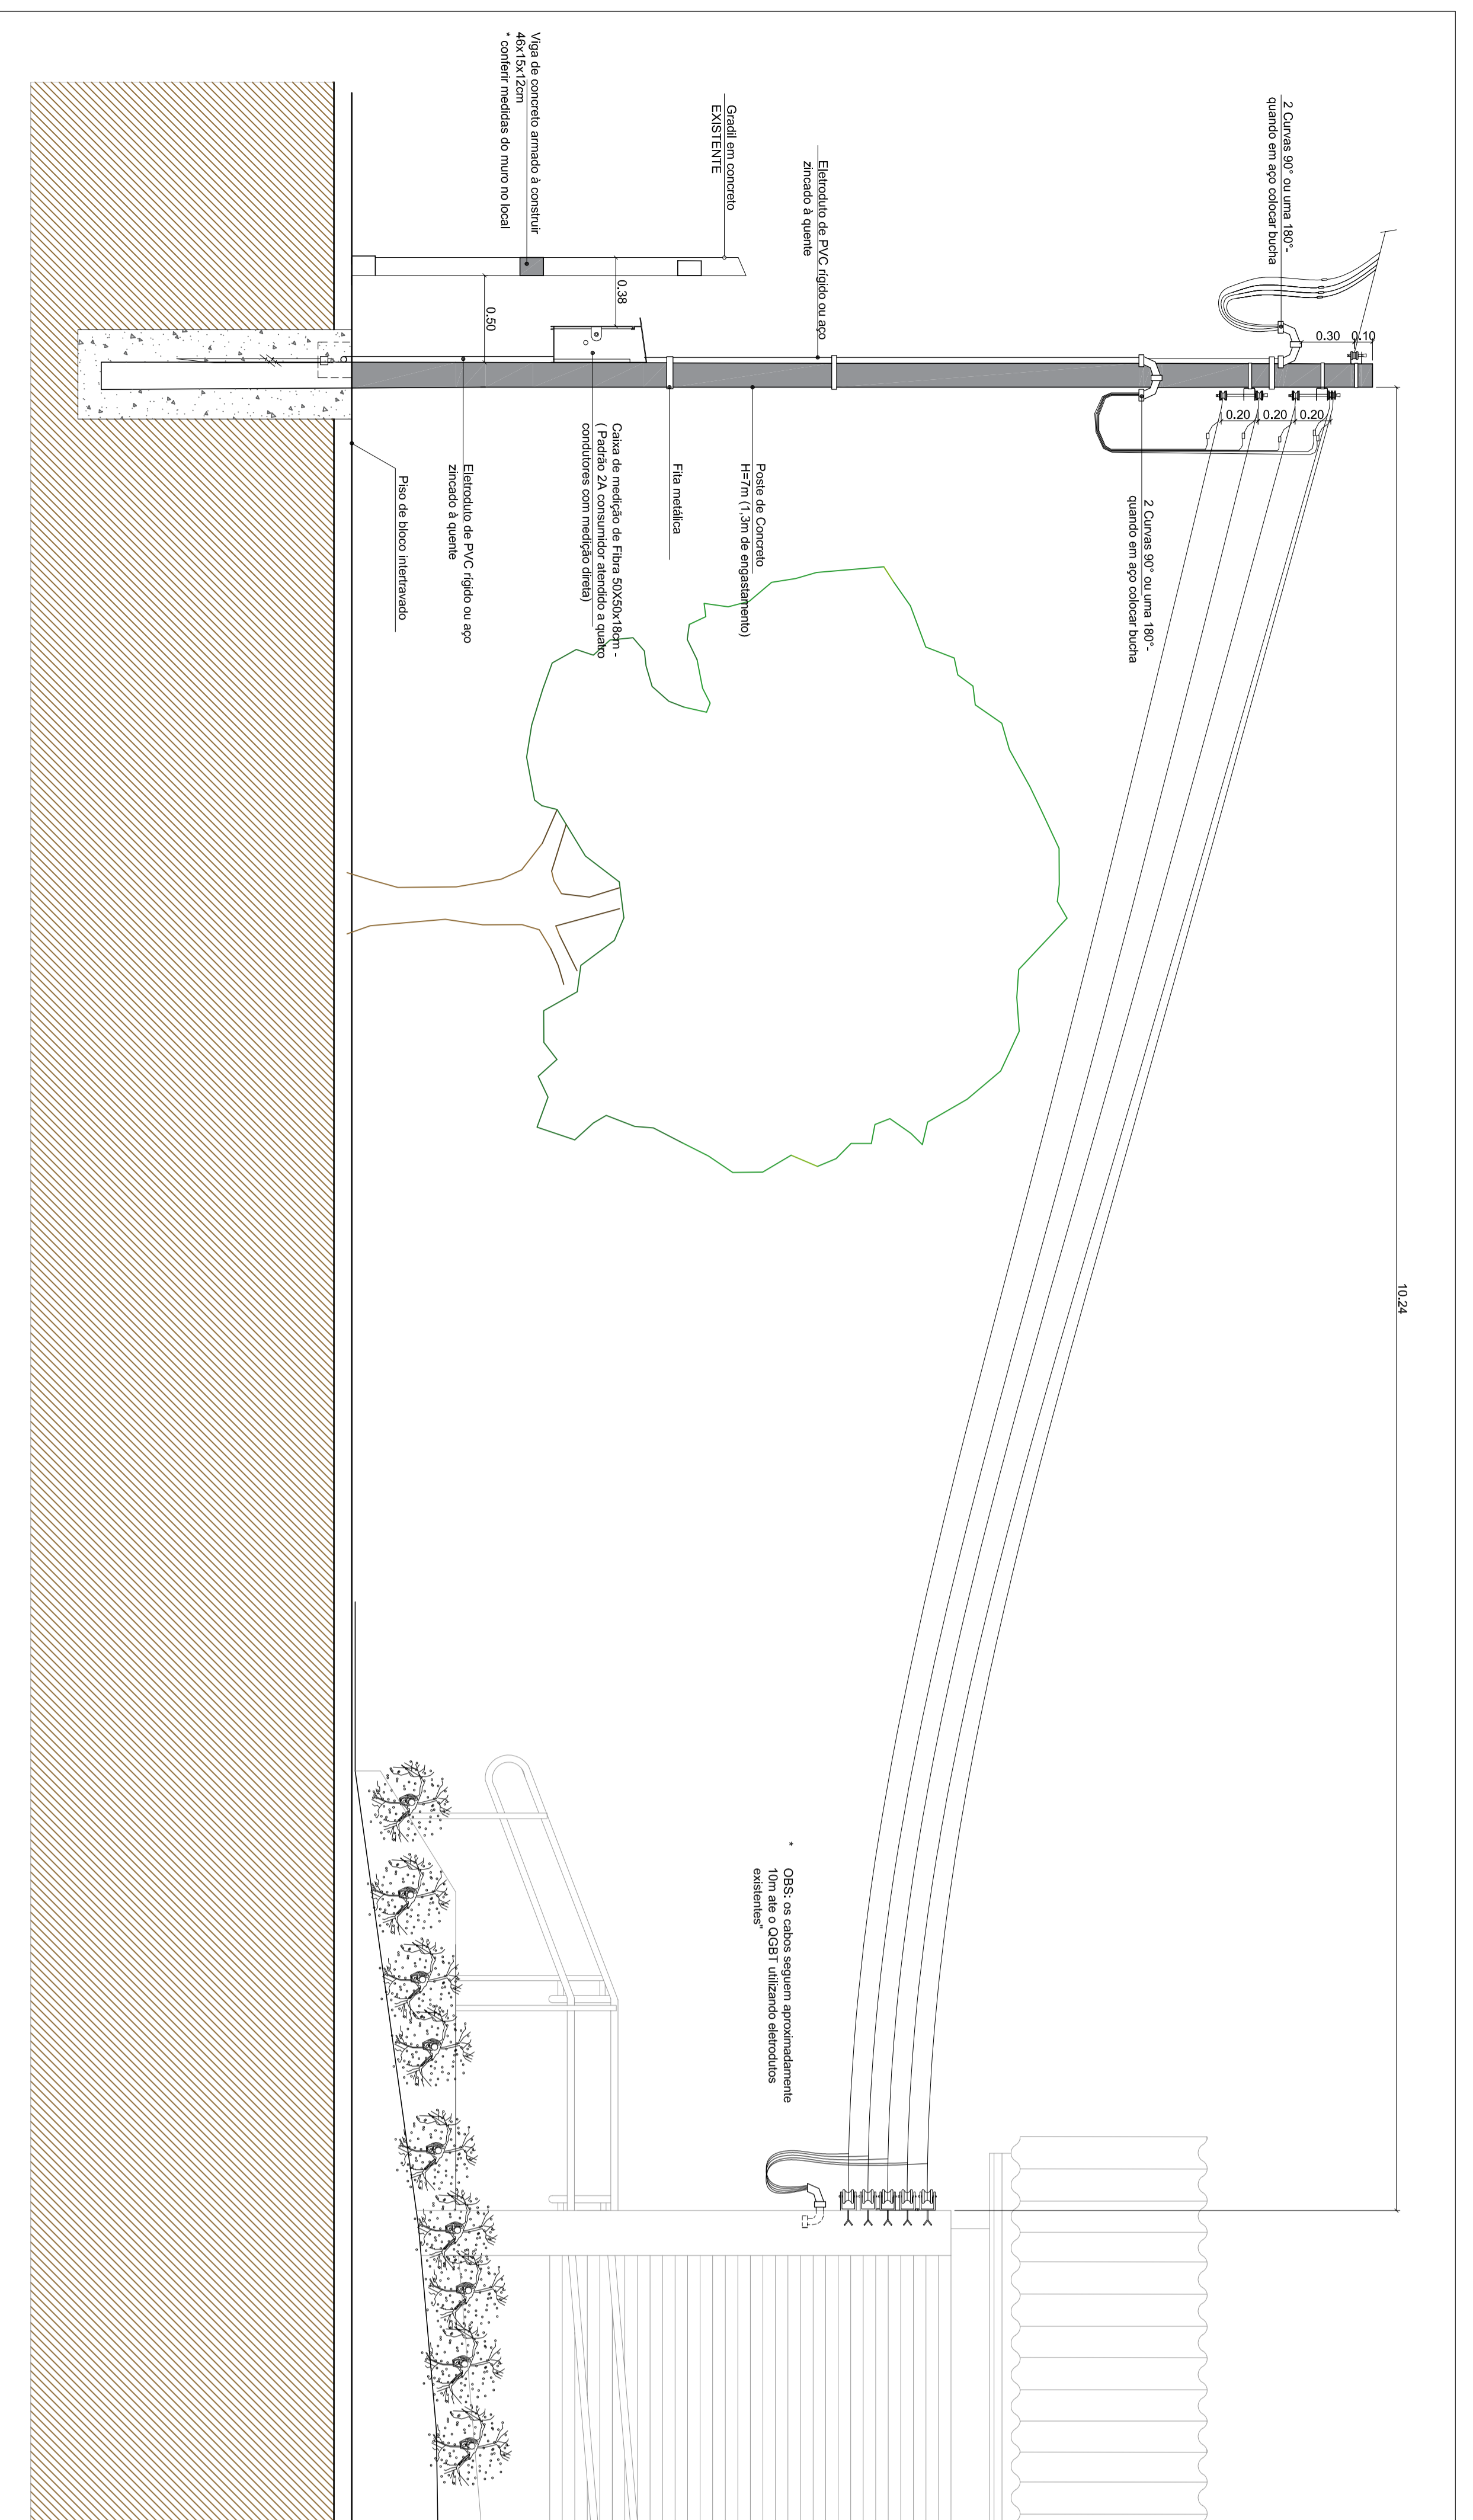


VISTA 1
ESC.:1/25

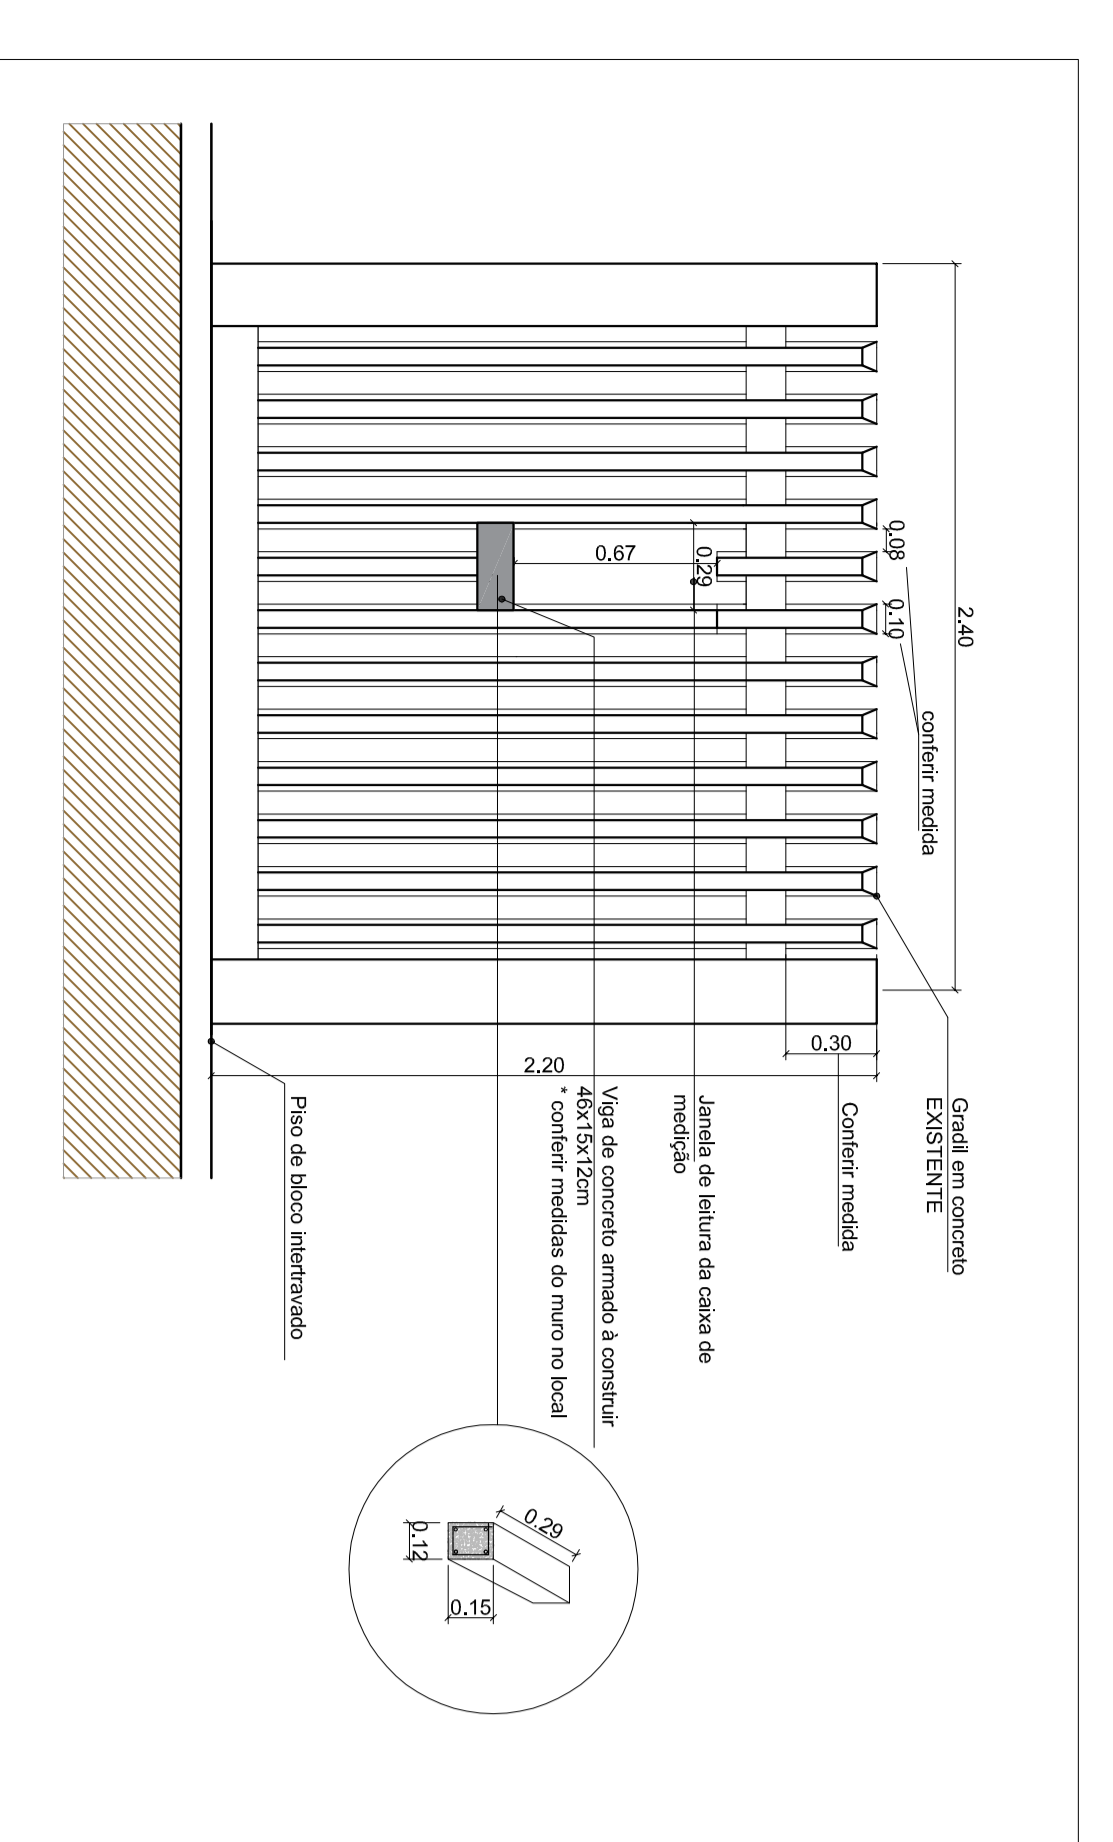

DETALHE RECORTE GRADIL
ESC.:1/25

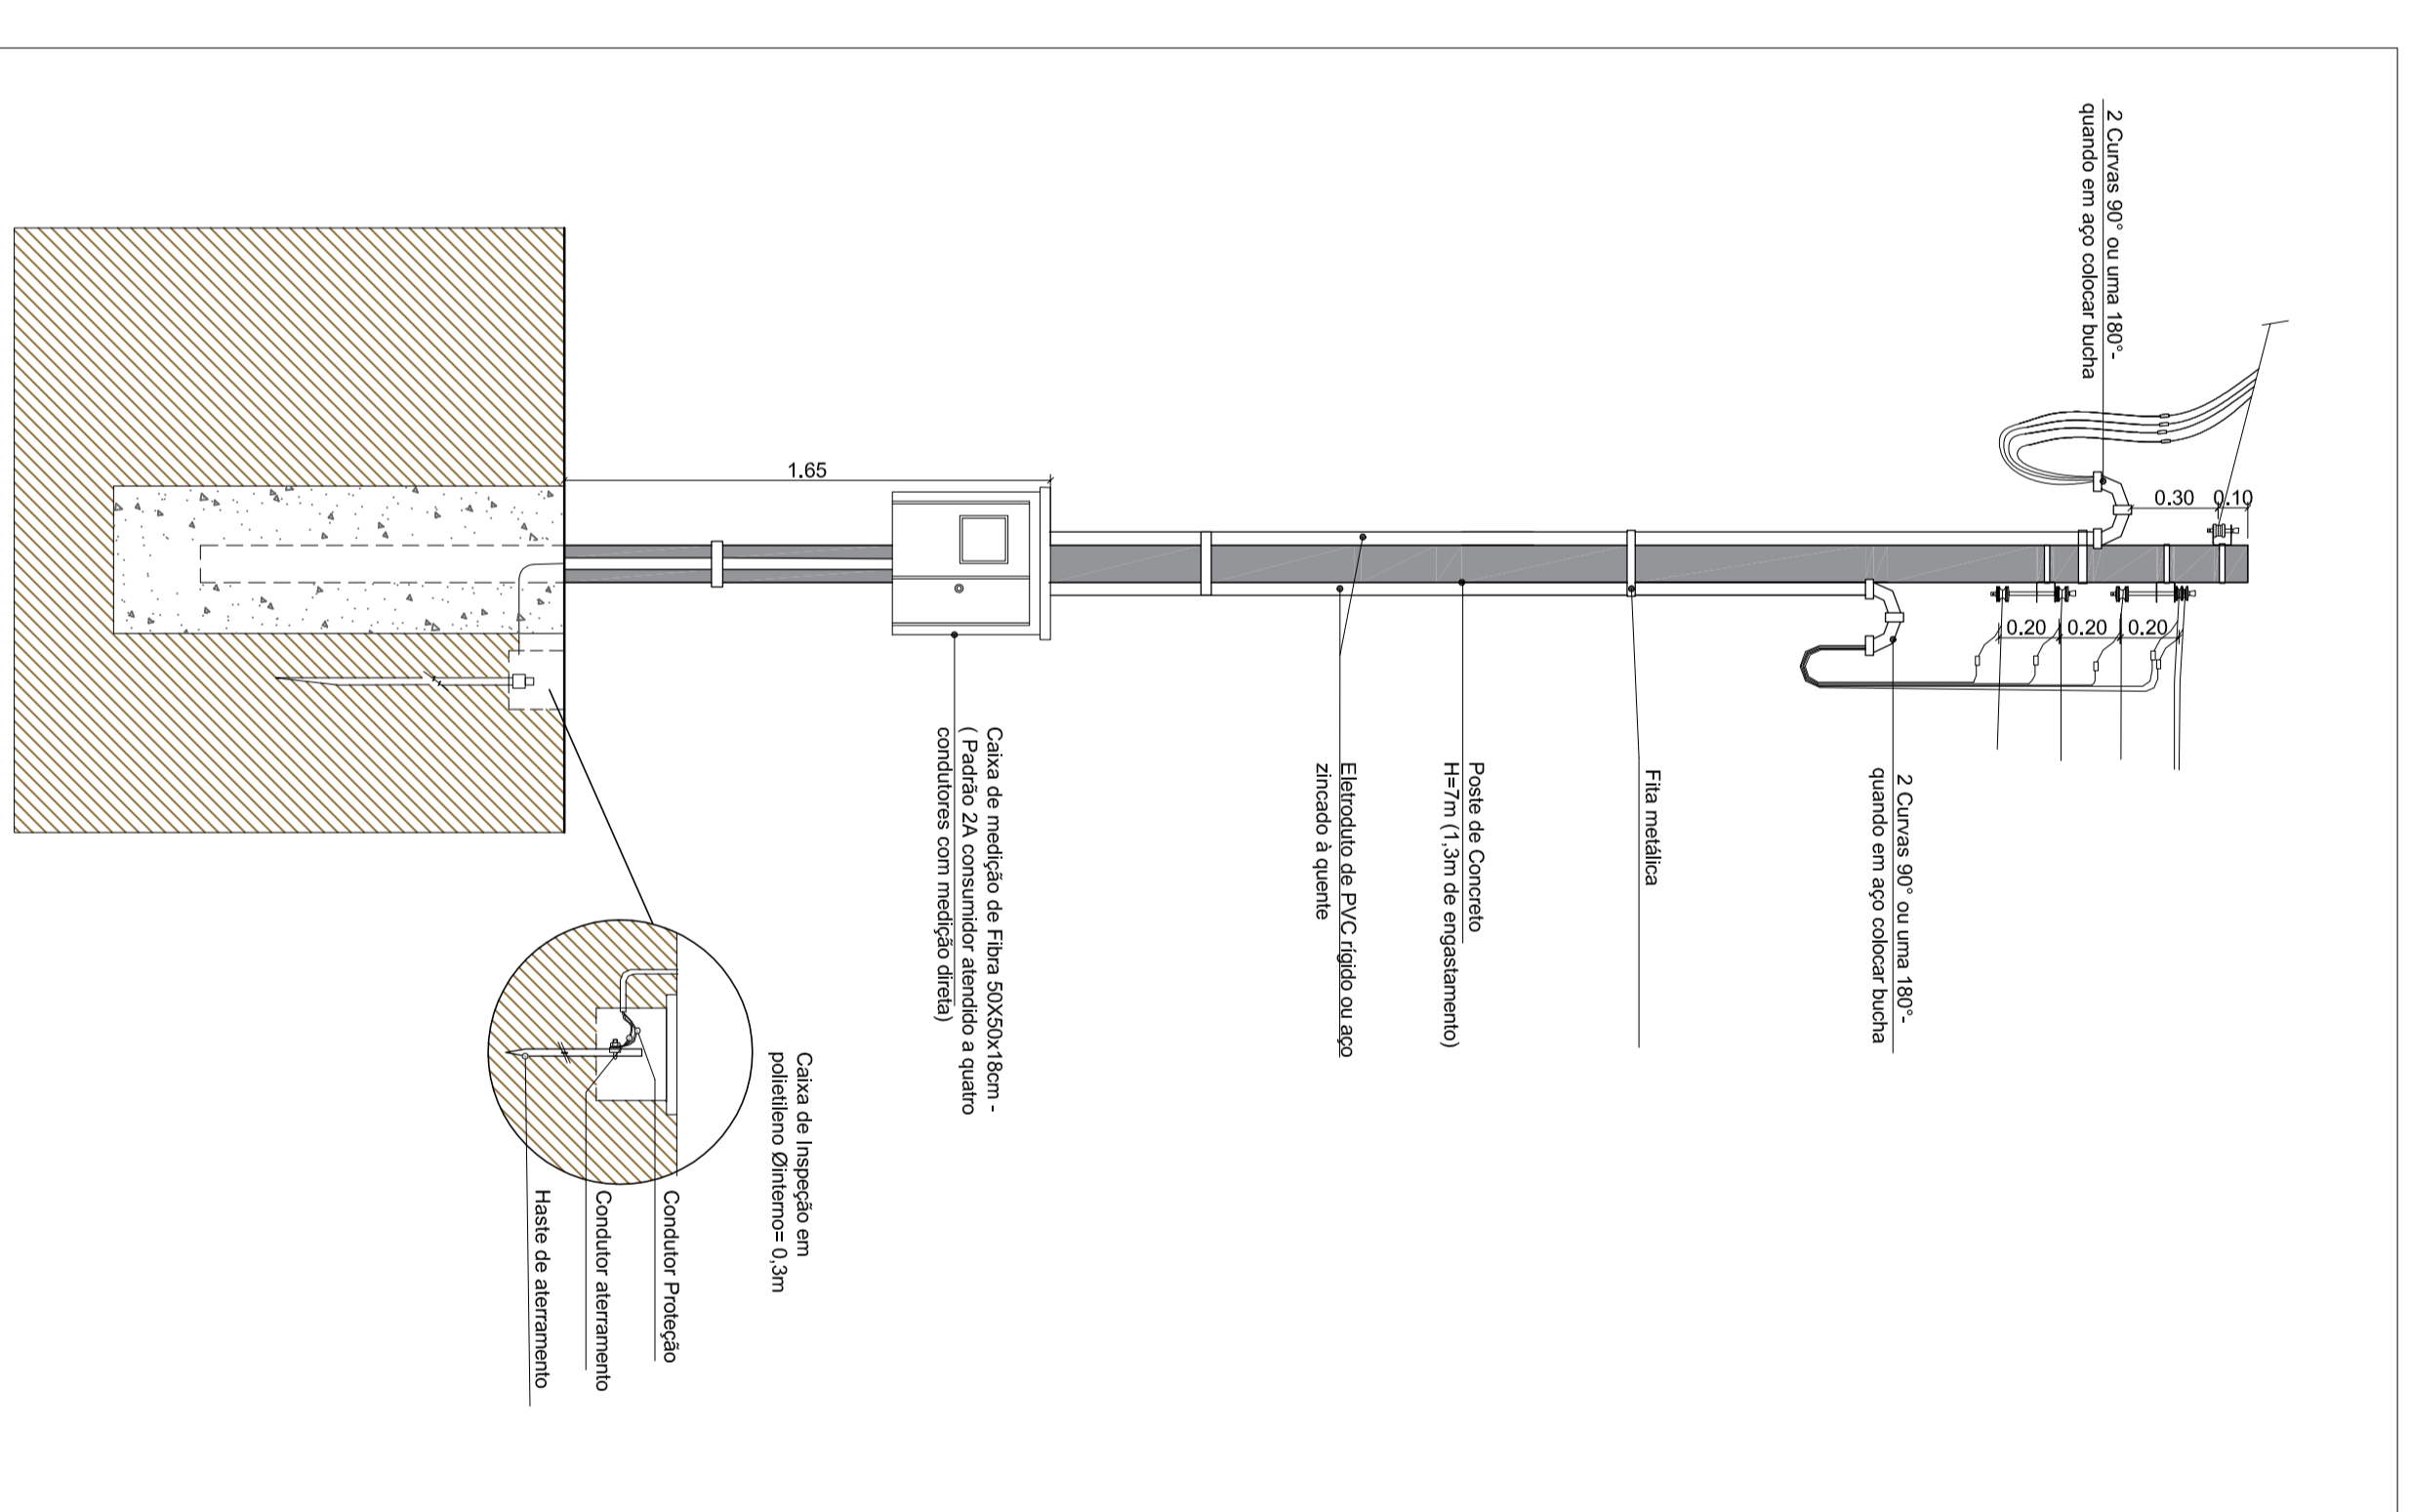

POSTE + CAIXA DE MEDIÇÃO
ESC.:1/25

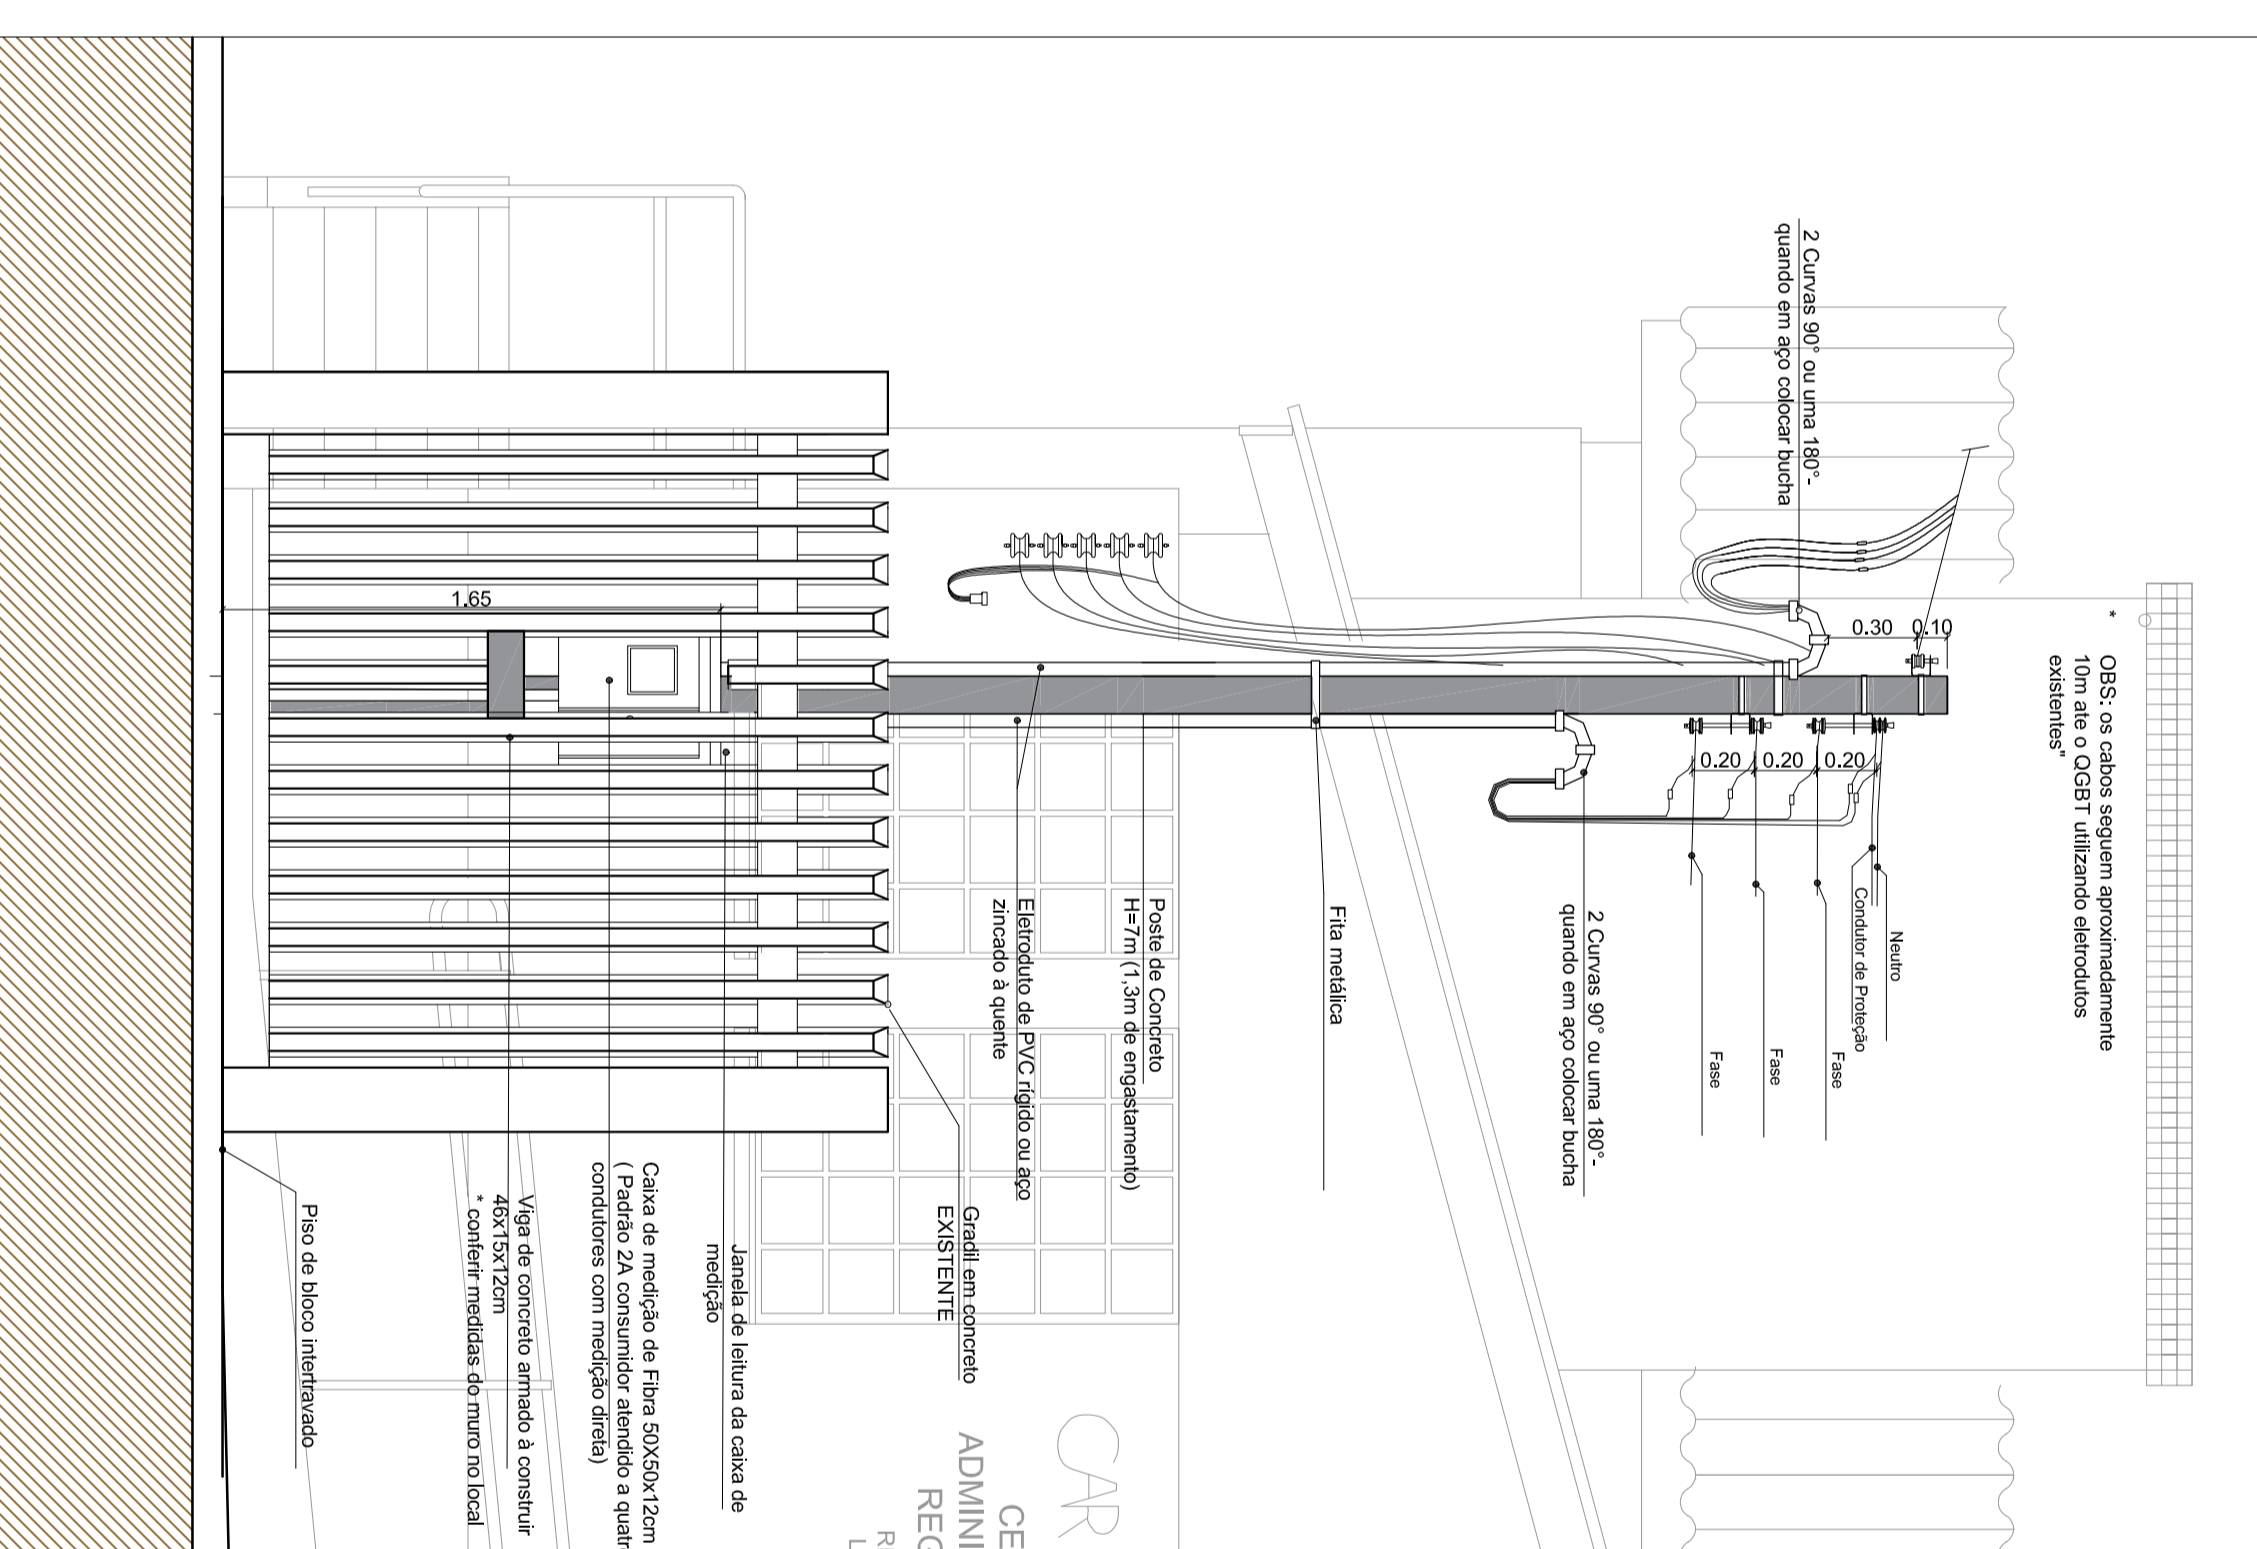

VISTA 2
ESC.:1/25

OPRAS PREDIAIS			
PREFEITURA MUNICIPAL DE PORTO ALEGRE			
SECRETARIA MUNICIPAL DE INFRAESTRUTURA E MOBILIDADE URBANA			
CENTRO DE RELAÇÃO INSTITUCIONAL PARTICIPATIVA LESTE			
RUA SÃO SEBASTIÃO, 144 - 90040-300			
PROJETO ELÉTRICO - DETALHES ENTRADA DE ENERGIA			
SUPERVISOR DO PROJETO: ENG. JOSEI VENTURINI FERREIRA			
SECRETARIA MUNICIPAL DE INFRAESTRUTURA E MOBILIDADE URBANA - 404° ANDAR - PALACIO DAZIN			
PROJETO DE: ENG. JOSEI VENTURINI FERREIRA			
PROJETO DE: ENG. JOSEI VENTURINI FERREIRA			
DESENHO	PROJETAÇÃO	DATA	REVISÃO
PROJETAÇÃO: FERNANDA DAMASCENO	1/25	MAIO/2024	0
			PAISAGEM
			D01