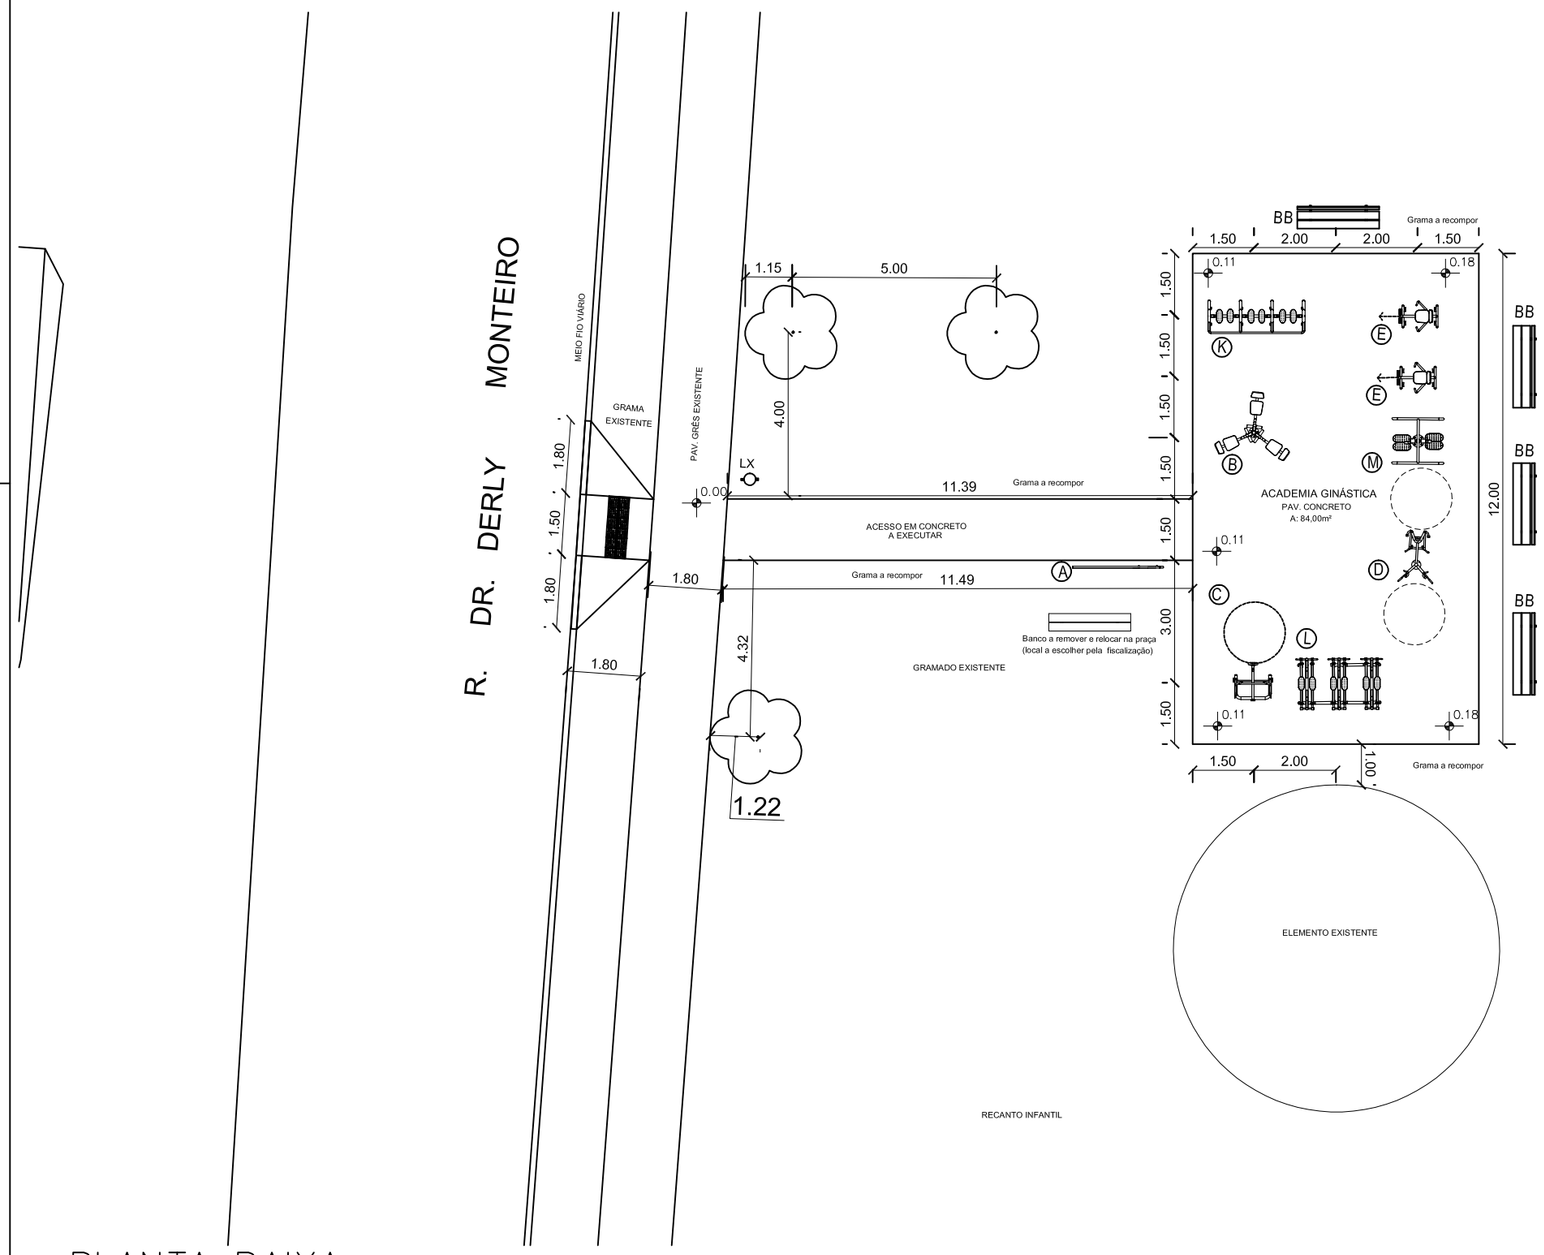

PLANTA BAIXA

ESC.: 1/100

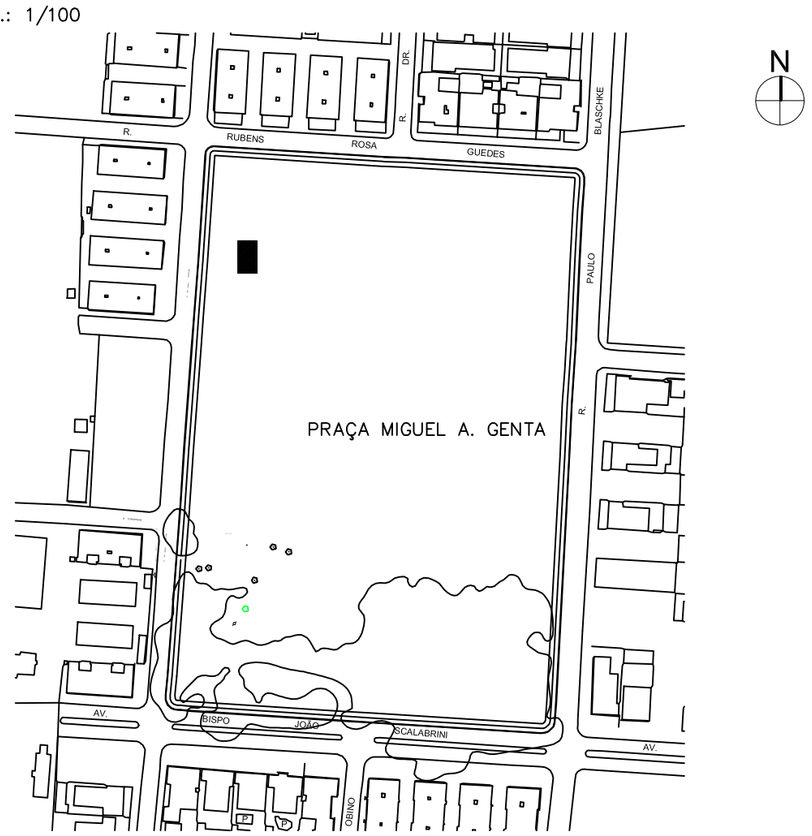

SITUAÇÃO

SEM ESCALA

LOCALIZAÇÃO DA ACADEMIA A INSTALAR: ■

LEGENDA:

	EQUIPAMENTOS DE ACADEMIA
A	PLACA ORIENTATIVA
B	PRESSÃO DE PERNAS TRIPLO
C	REMADA (EQ. ESP.)
D	VOADOR PEITORAL E VOADOR DORSAL (EQ. ESP.)
E	SIMULADOR DE REMO
K	SIMULADOR DE CAMINHADA TRIPLO CONJUGADO
L	ESQUI TRIPLO CONJUGADO
M	ADUÇÃO E ABDUÇÃO DE PERNAS DUPLO

BB BANCO B - PADRÃO SMAM

LX LIXEIRA - PADRÃO SMAM

PODOTÁTIL ALERTA

LISTAGEM DE SERVIÇOS:

1. EXECUÇÃO DO AMBIENTE PARA ACADEMIA DE GINÁSTICA;
2. PAVIMENTAÇÃO DO ACESSO AO NOVO ESPAÇO;
3. EXECUÇÃO DE RAMPA;
4. RECOMPOSIÇÃO E PLANTIO DE GRAMA.

NOTA:

TODAS AS MEDIDAS DEVERÃO SER CONFERIDAS NO LOCAL ANTES DO INÍCIO DAS OBRAS.

ATUALIZAÇÃO: OUT/2021

ATUALIZAÇÃO: 30/ 07/ 2019

PRAÇA MIGUEL ANÍBAL GENTA 066/06

PROJETO DE IMPLANTAÇÃO DE ACADEMIA AO AR LIVRE

PROJETO: Arq. Silvana Del-Fabro de Severo

CHEFE EQUIPE: Arq. Letícia Medeiros Oliveira **DIRETOR: Arq. Alex Souza**

COORDENADOR: Arq. Marcos Berwanger Profes **SECRETÁRIO: Germano Bremm**

PREFEITURA MUNICIPAL DE PORTO ALEGRE

SECRETARIA MUNICIPAL DO MEIO AMBIENTE URBANISMO E SUSTENTABILIDADE

DAV | CPO | EQUIPE DE PROJETOS

01

Data: OUT/ 2021