



MEIO-FIO MOLDADO NO LOCAL

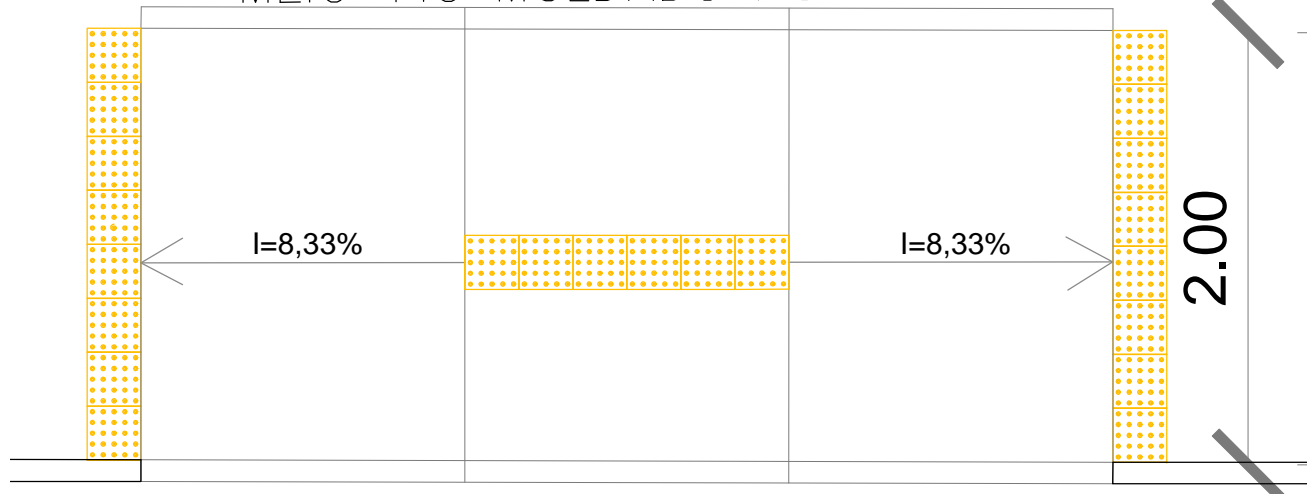

REBAIXO MEIO-FIO

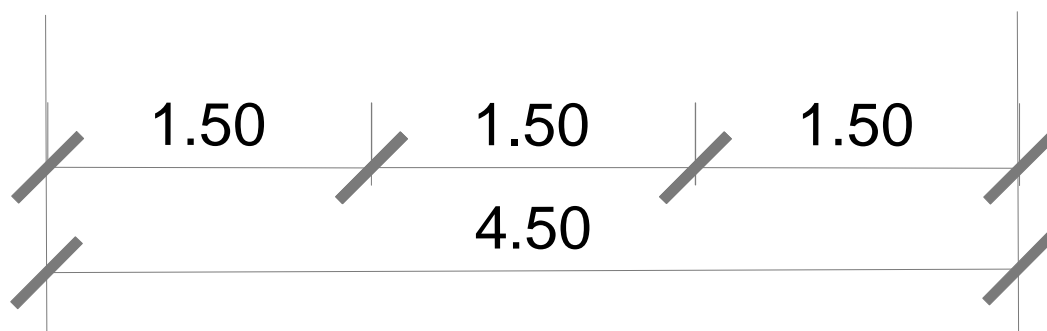

REVISÃO	ASSUNTO	DESENHO	VISTO	DATA
00	Emissão Inicial	SMAMUS	SMAMUS	22/ 10/ 2021

DETALHE GENÉRICO

ESCALA 1/35

RAMPA - REBAIXO DE MEIO FIO

PADRÃO 02

AUTORIA:	Arq. Leticia Medeiros Oliveira	COLABORAÇÃO:	
CHEFE EQUIPE:	Arq. Leticia Medeiros Oliveira	DIRETOR :	Arq. Alex Souza
COORDENADOR:	Arq. Marcos Berwanger Profes	SECRETÁRIO:	Germano Bremm



PREFEITURA MUNICIPAL DE PORTO ALEGRE
 SECRETARIA MUNICIPAL DE MEIO AMBIENTE, URBANISMO E SUSTENTABILIDADE
 DIRETORIA DE ÁREAS VERDES / COORDENAÇÃO DE PROJETOS E OBRAS
 EQUIPE DE PROJETOS

00B

Data:
 OUT/2021