







MUNICÍPIO DE PORTO ALEGRE
SECRETARIA MUNICIPAL DE PARCERIAS ESTRATÉGICAS

ANEXO VII - PROJETO REFERENCIAL DOS ABRIGOS DE ÔNIBUS TIPO A E TIPO B

CONCESSÃO DOS SERVIÇOS PÚBLICOS DE REMOÇÃO, REMANEJAMENTO, FORNECIMENTO, INSTALAÇÃO E MANUTENÇÃO DE ABRIGOS DE PARADA DE TRANSPORTE PÚBLICO, BEM COMO FORNECIMENTO, INSTALAÇÃO E MANUTENÇÃO DE CÂMERAS DE MONITORAMENTO, NO MUNICÍPIO DE PORTO ALEGRE, COM A CONTRAPARTIDA DA CONCESSIONÁRIA NA EXPLORAÇÃO COMERCIAL DOS ESPAÇOS PUBLICITÁRIOS.


PROJETO REFERENCIAL

Abriço em Ponto de Parada de Ônibus

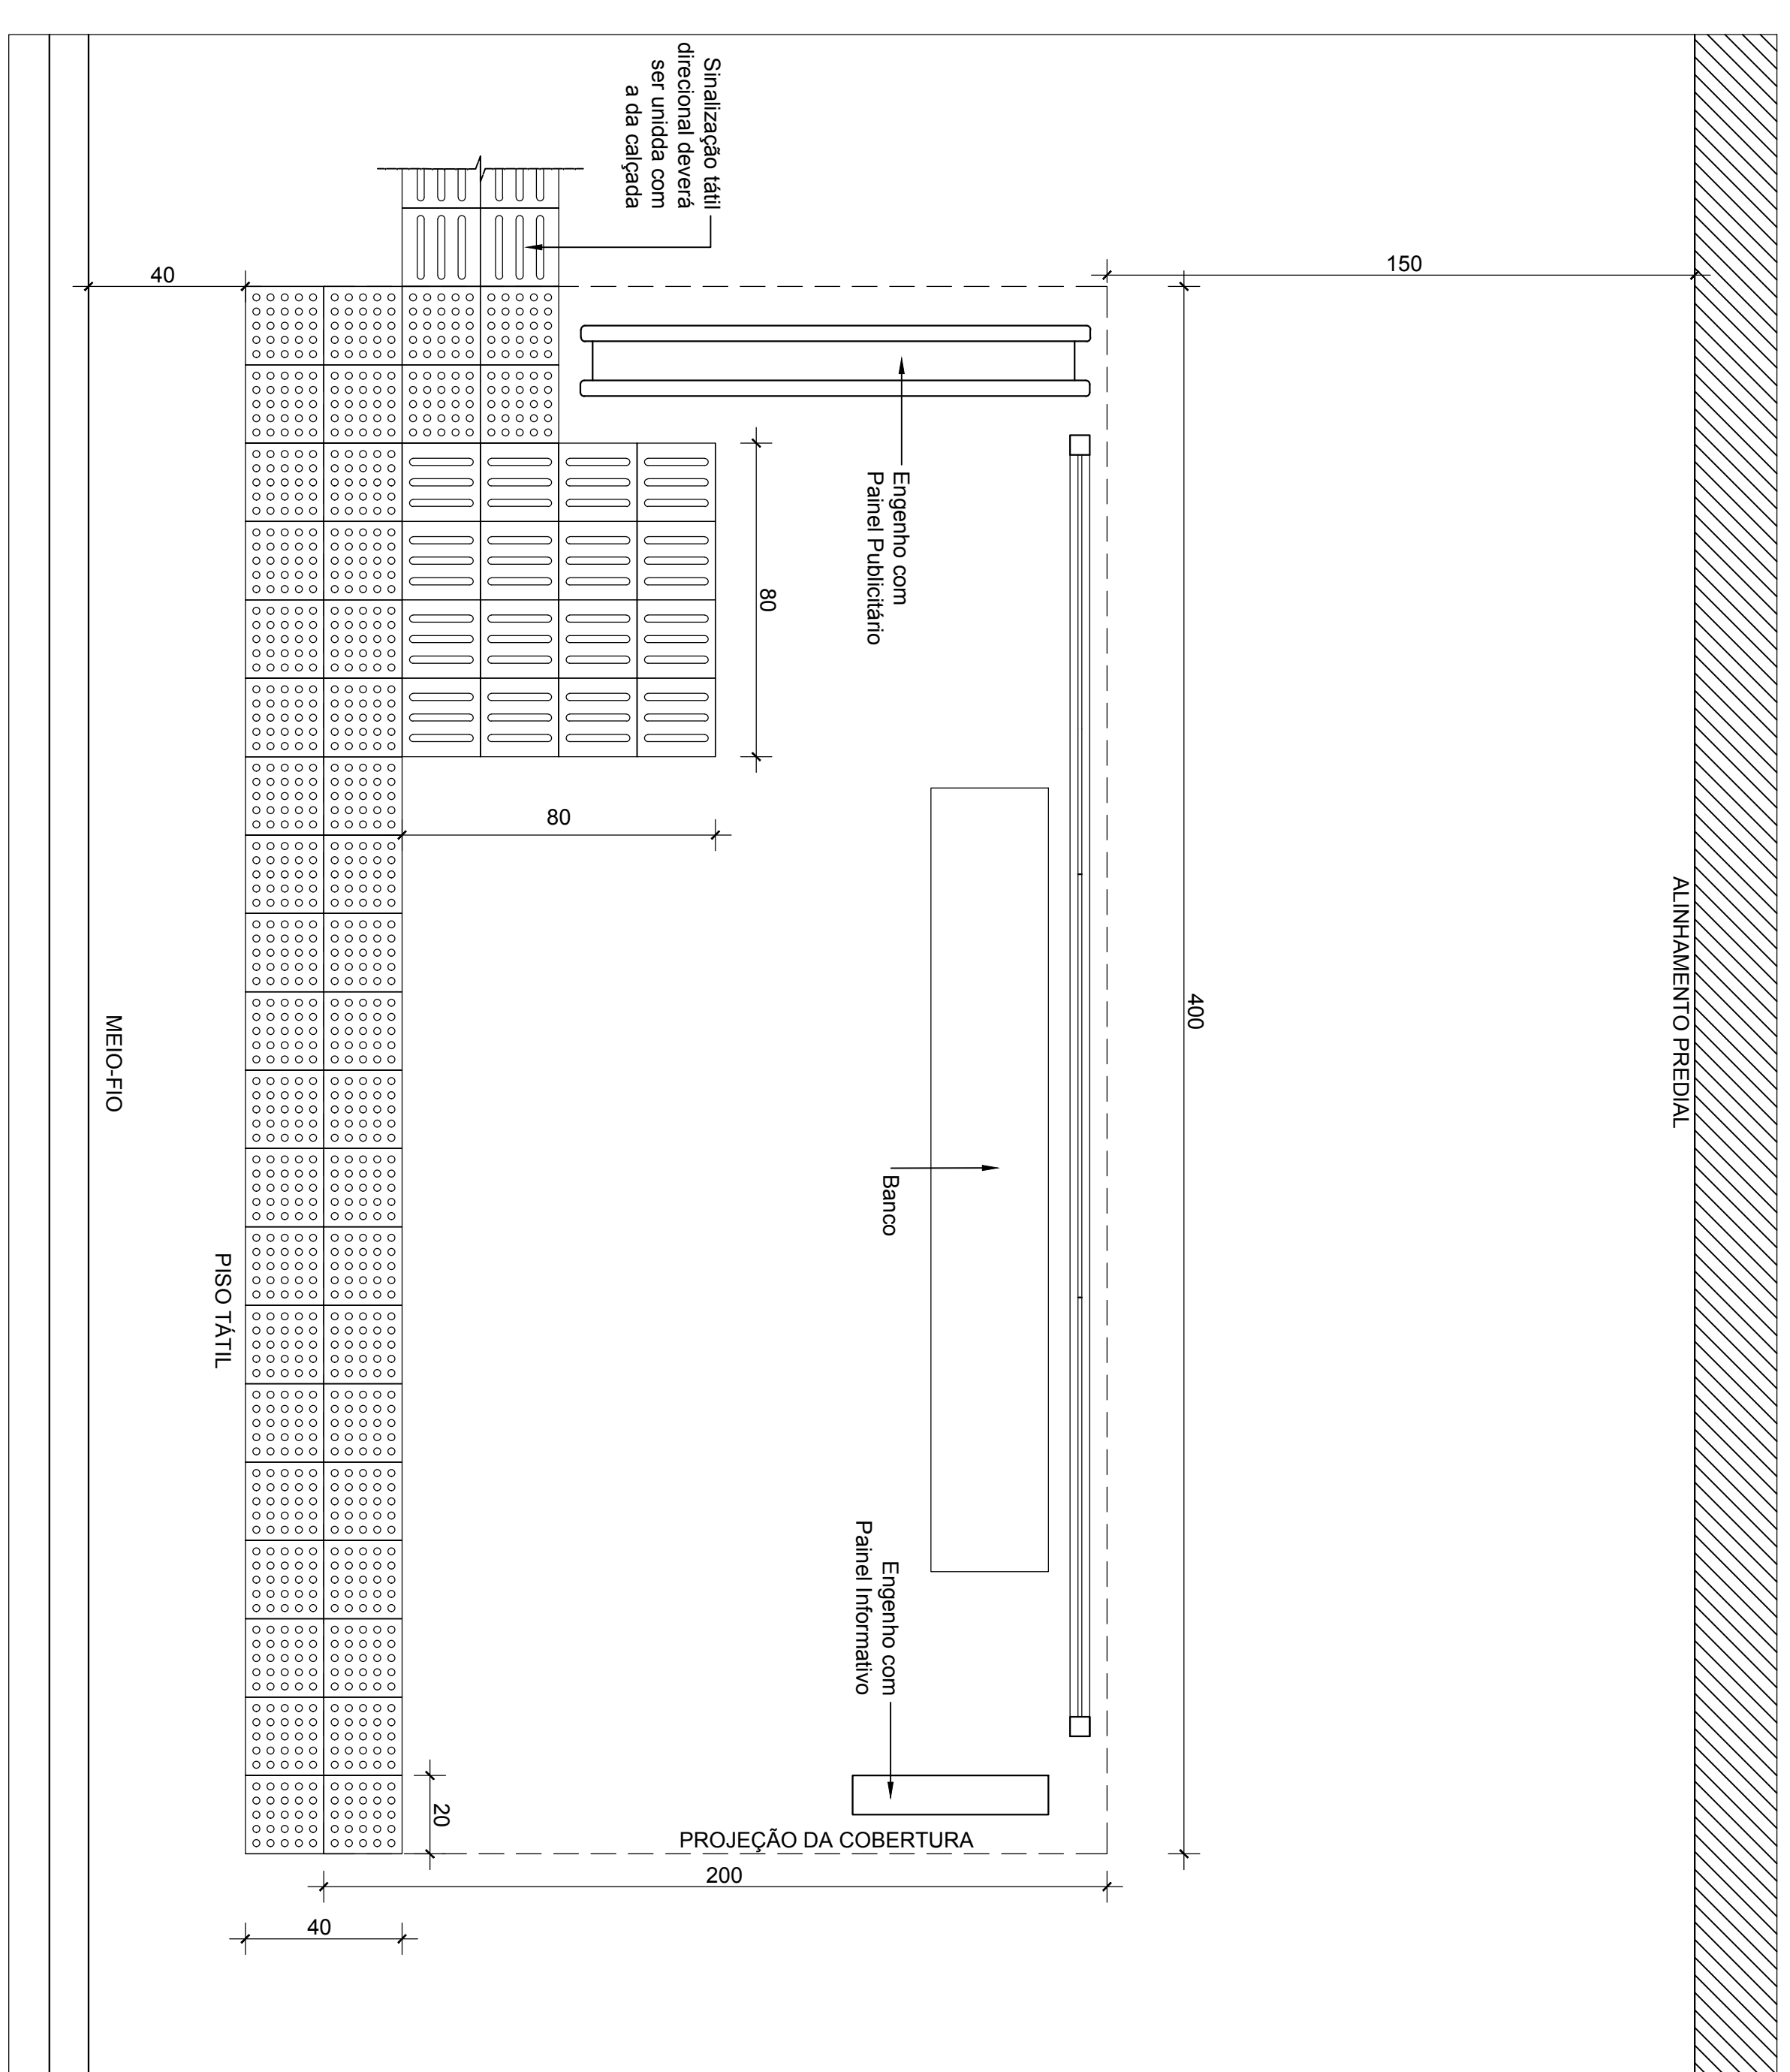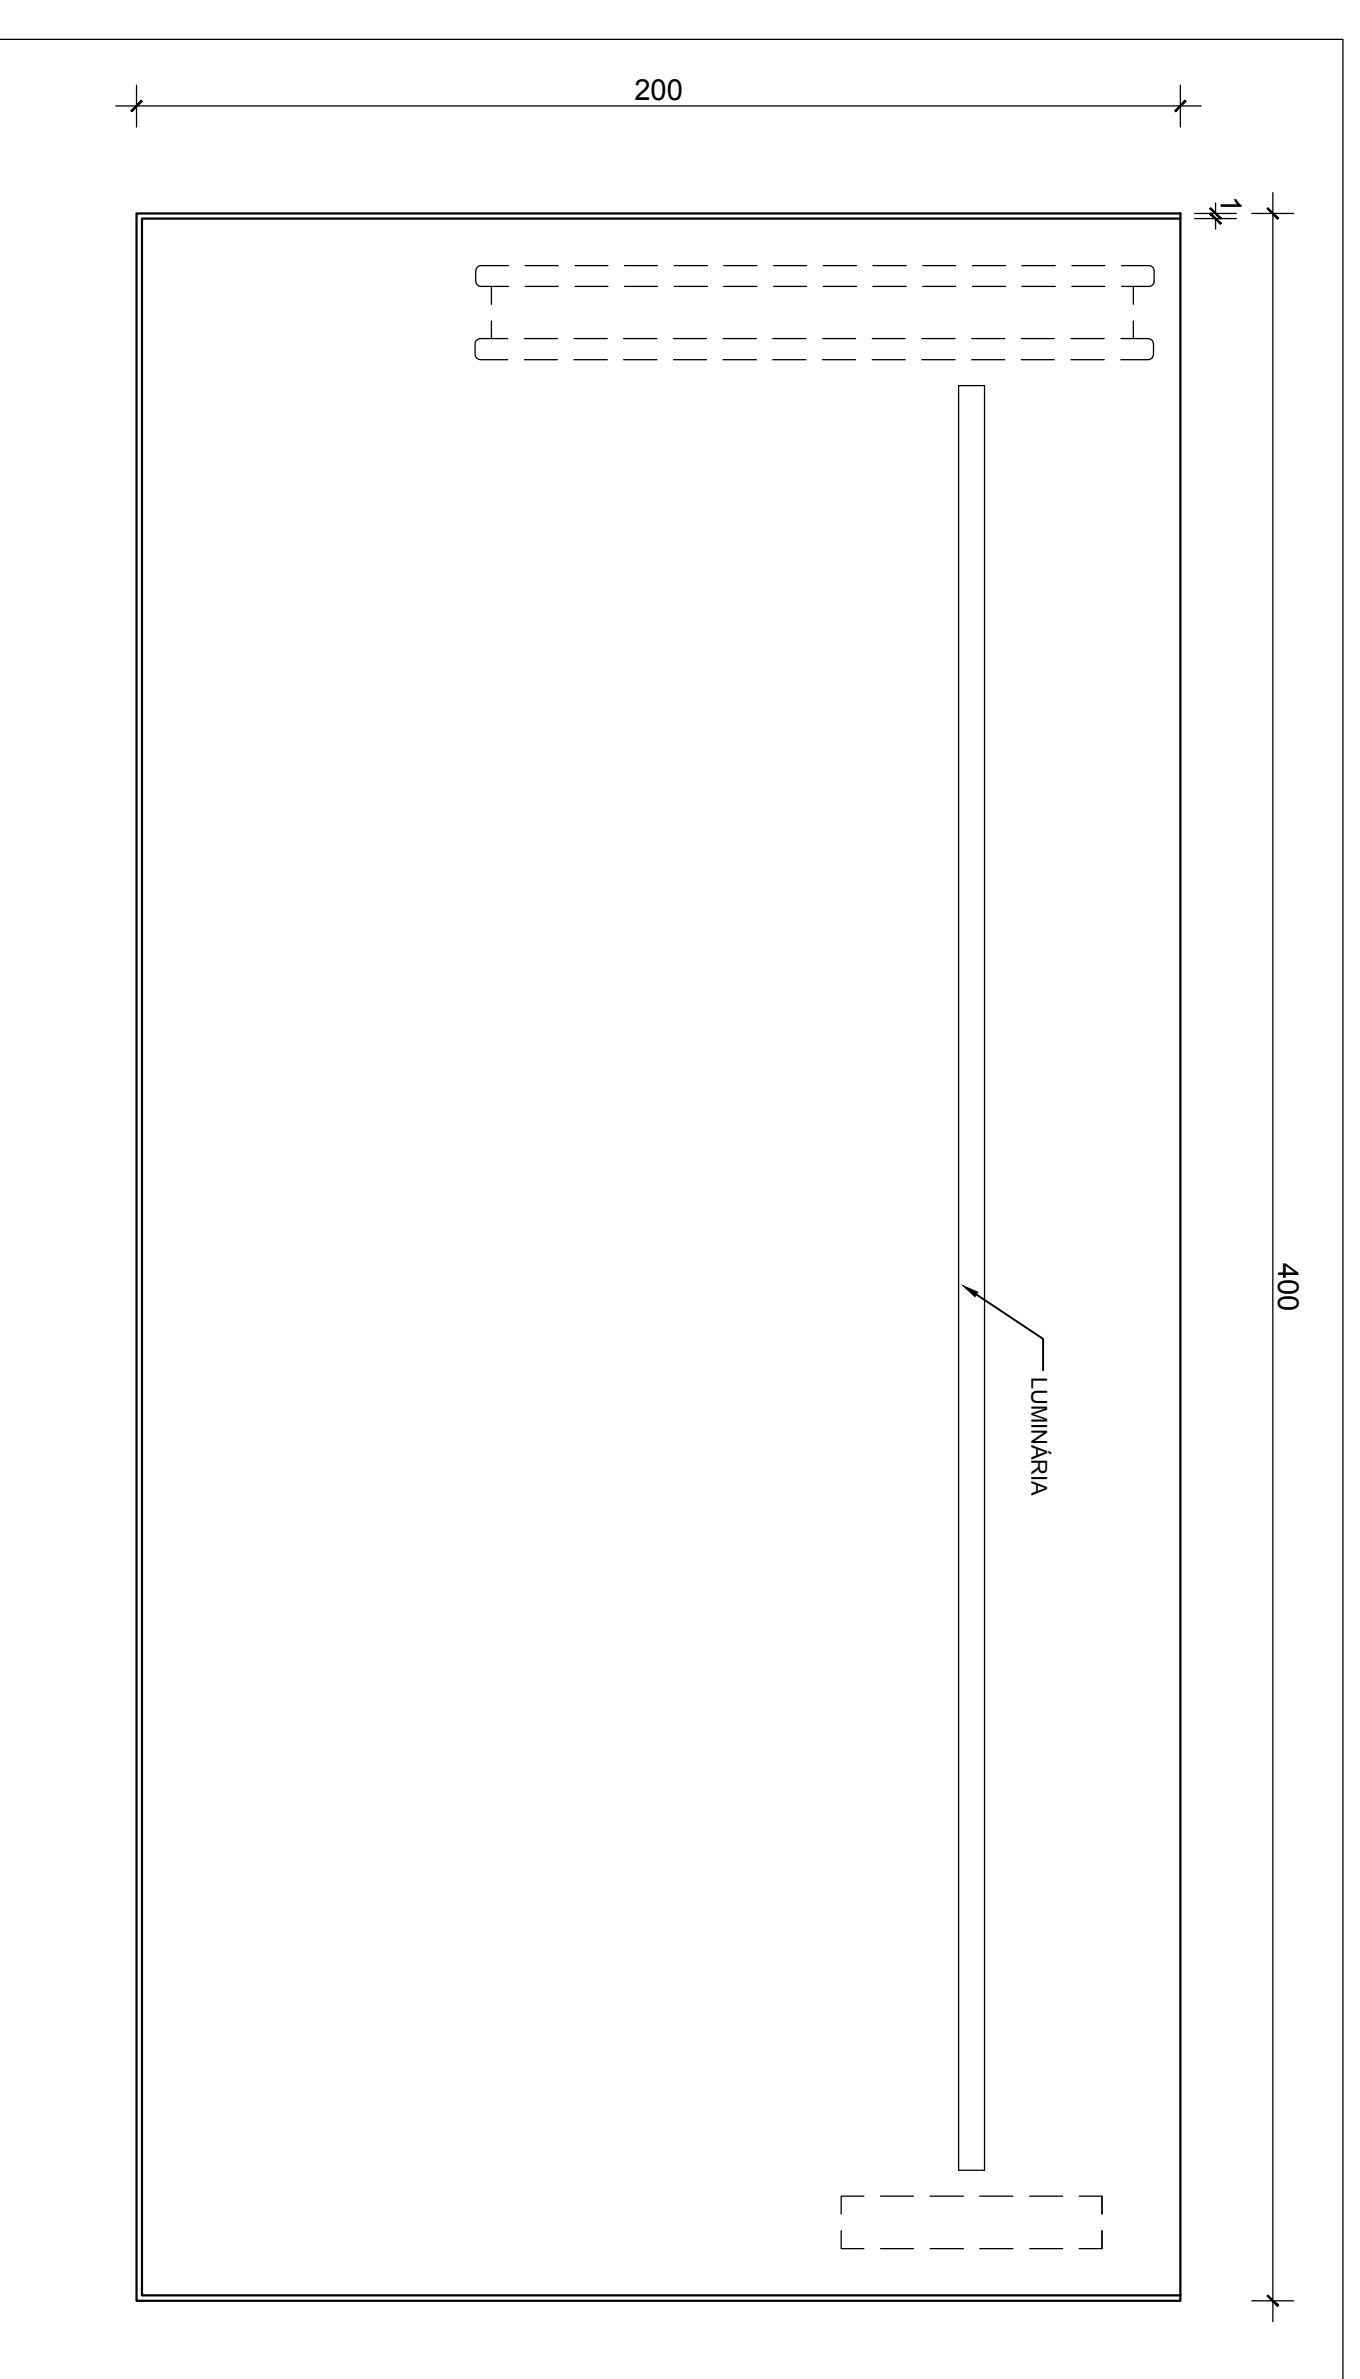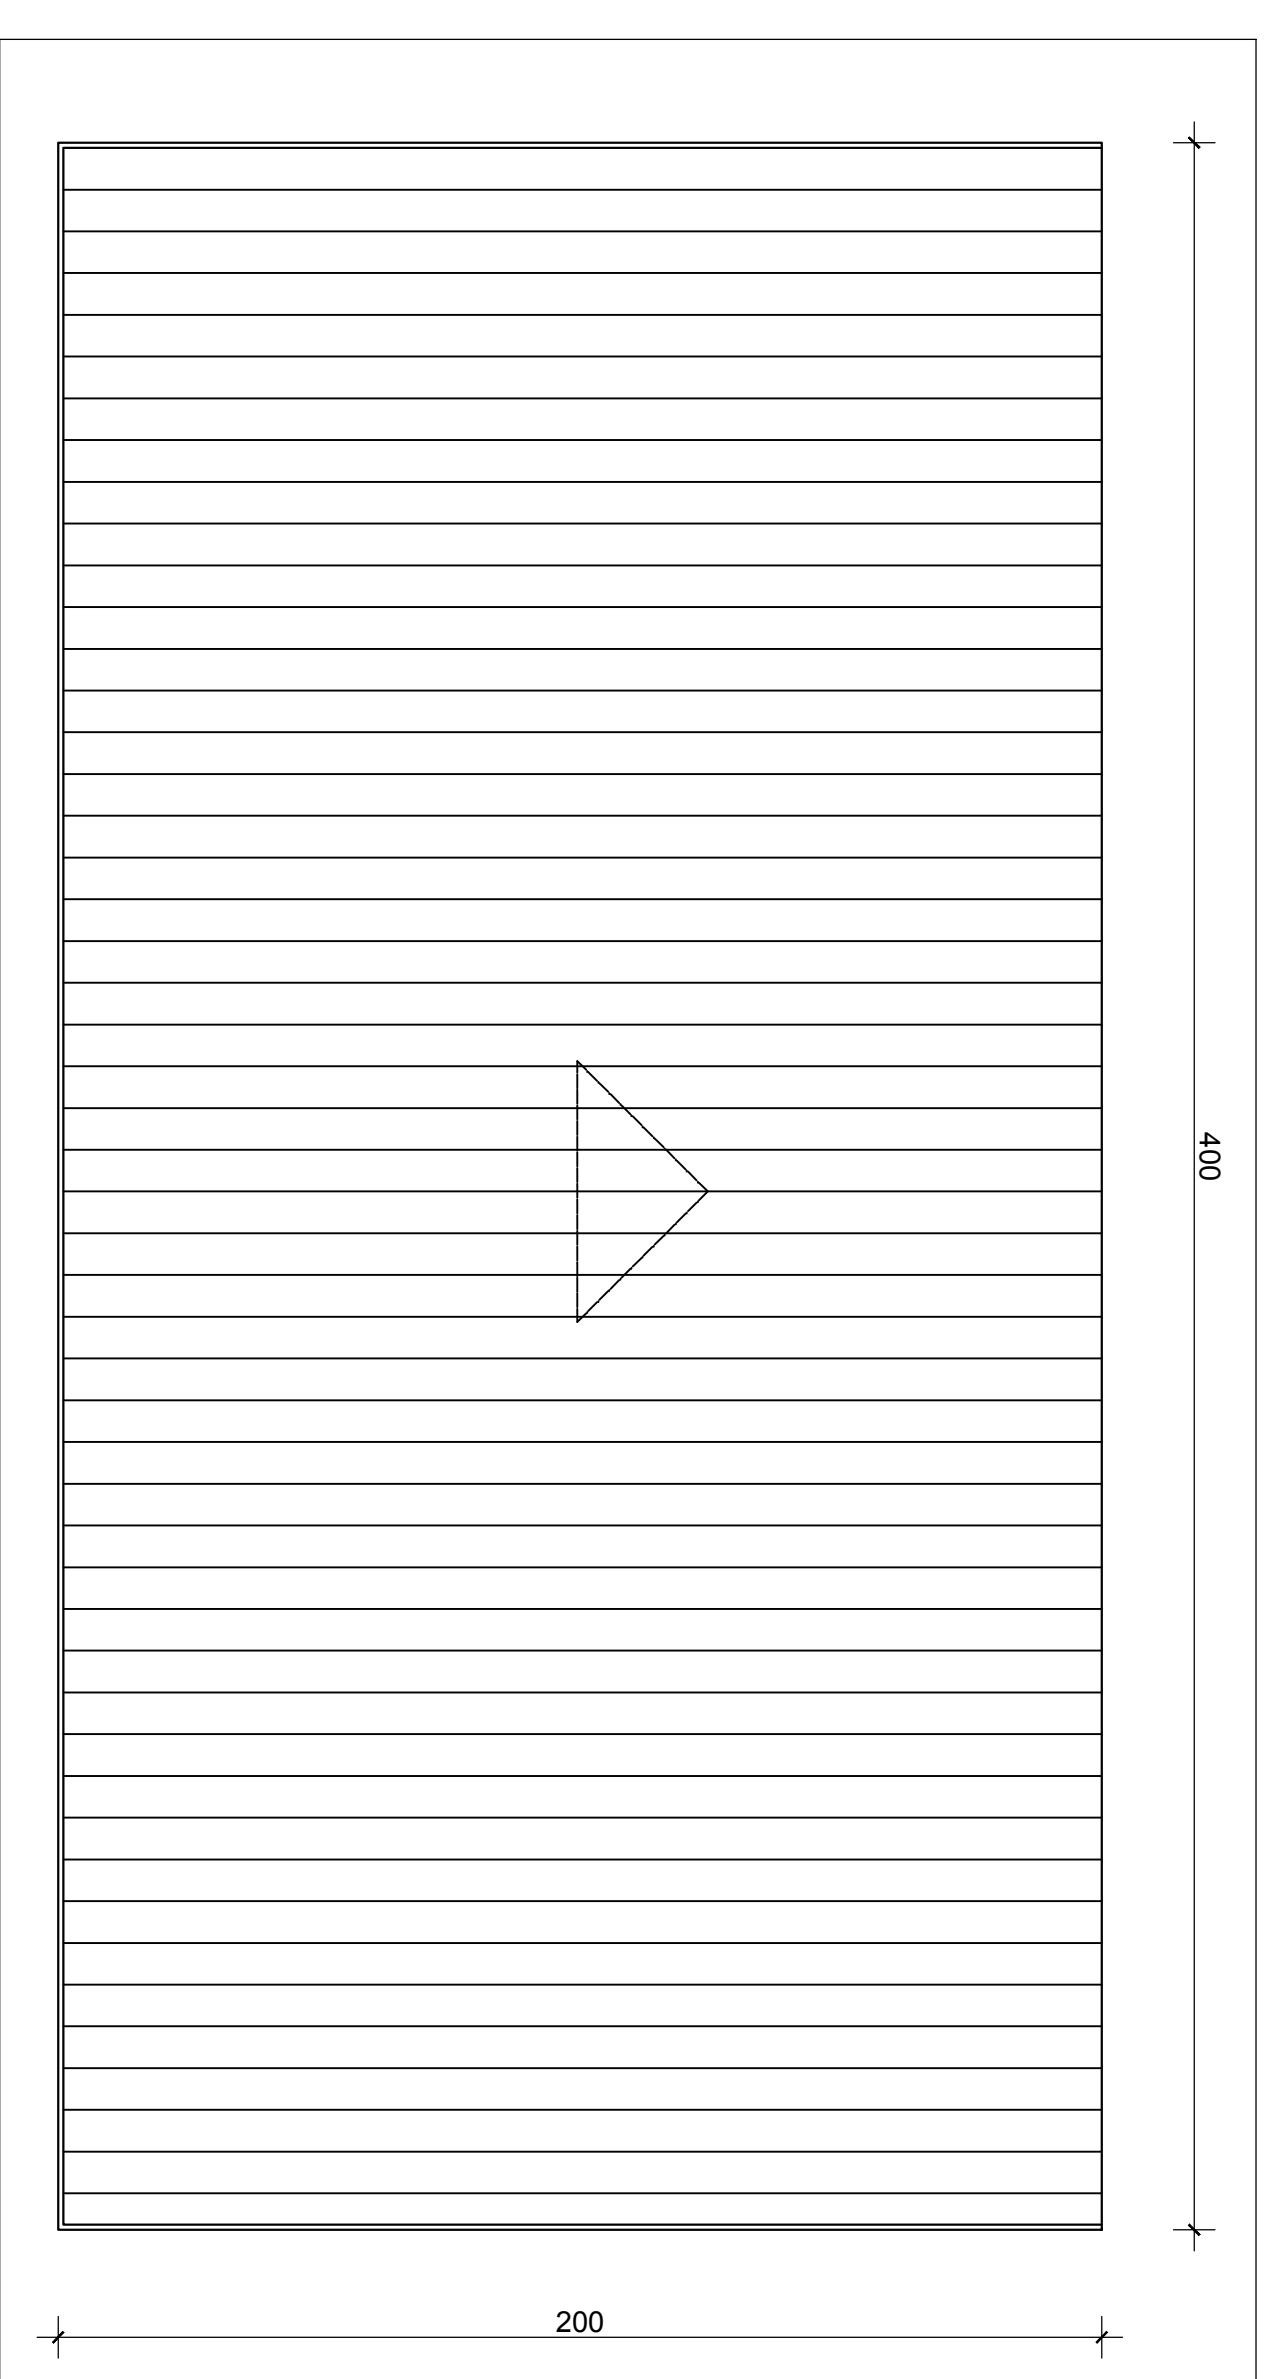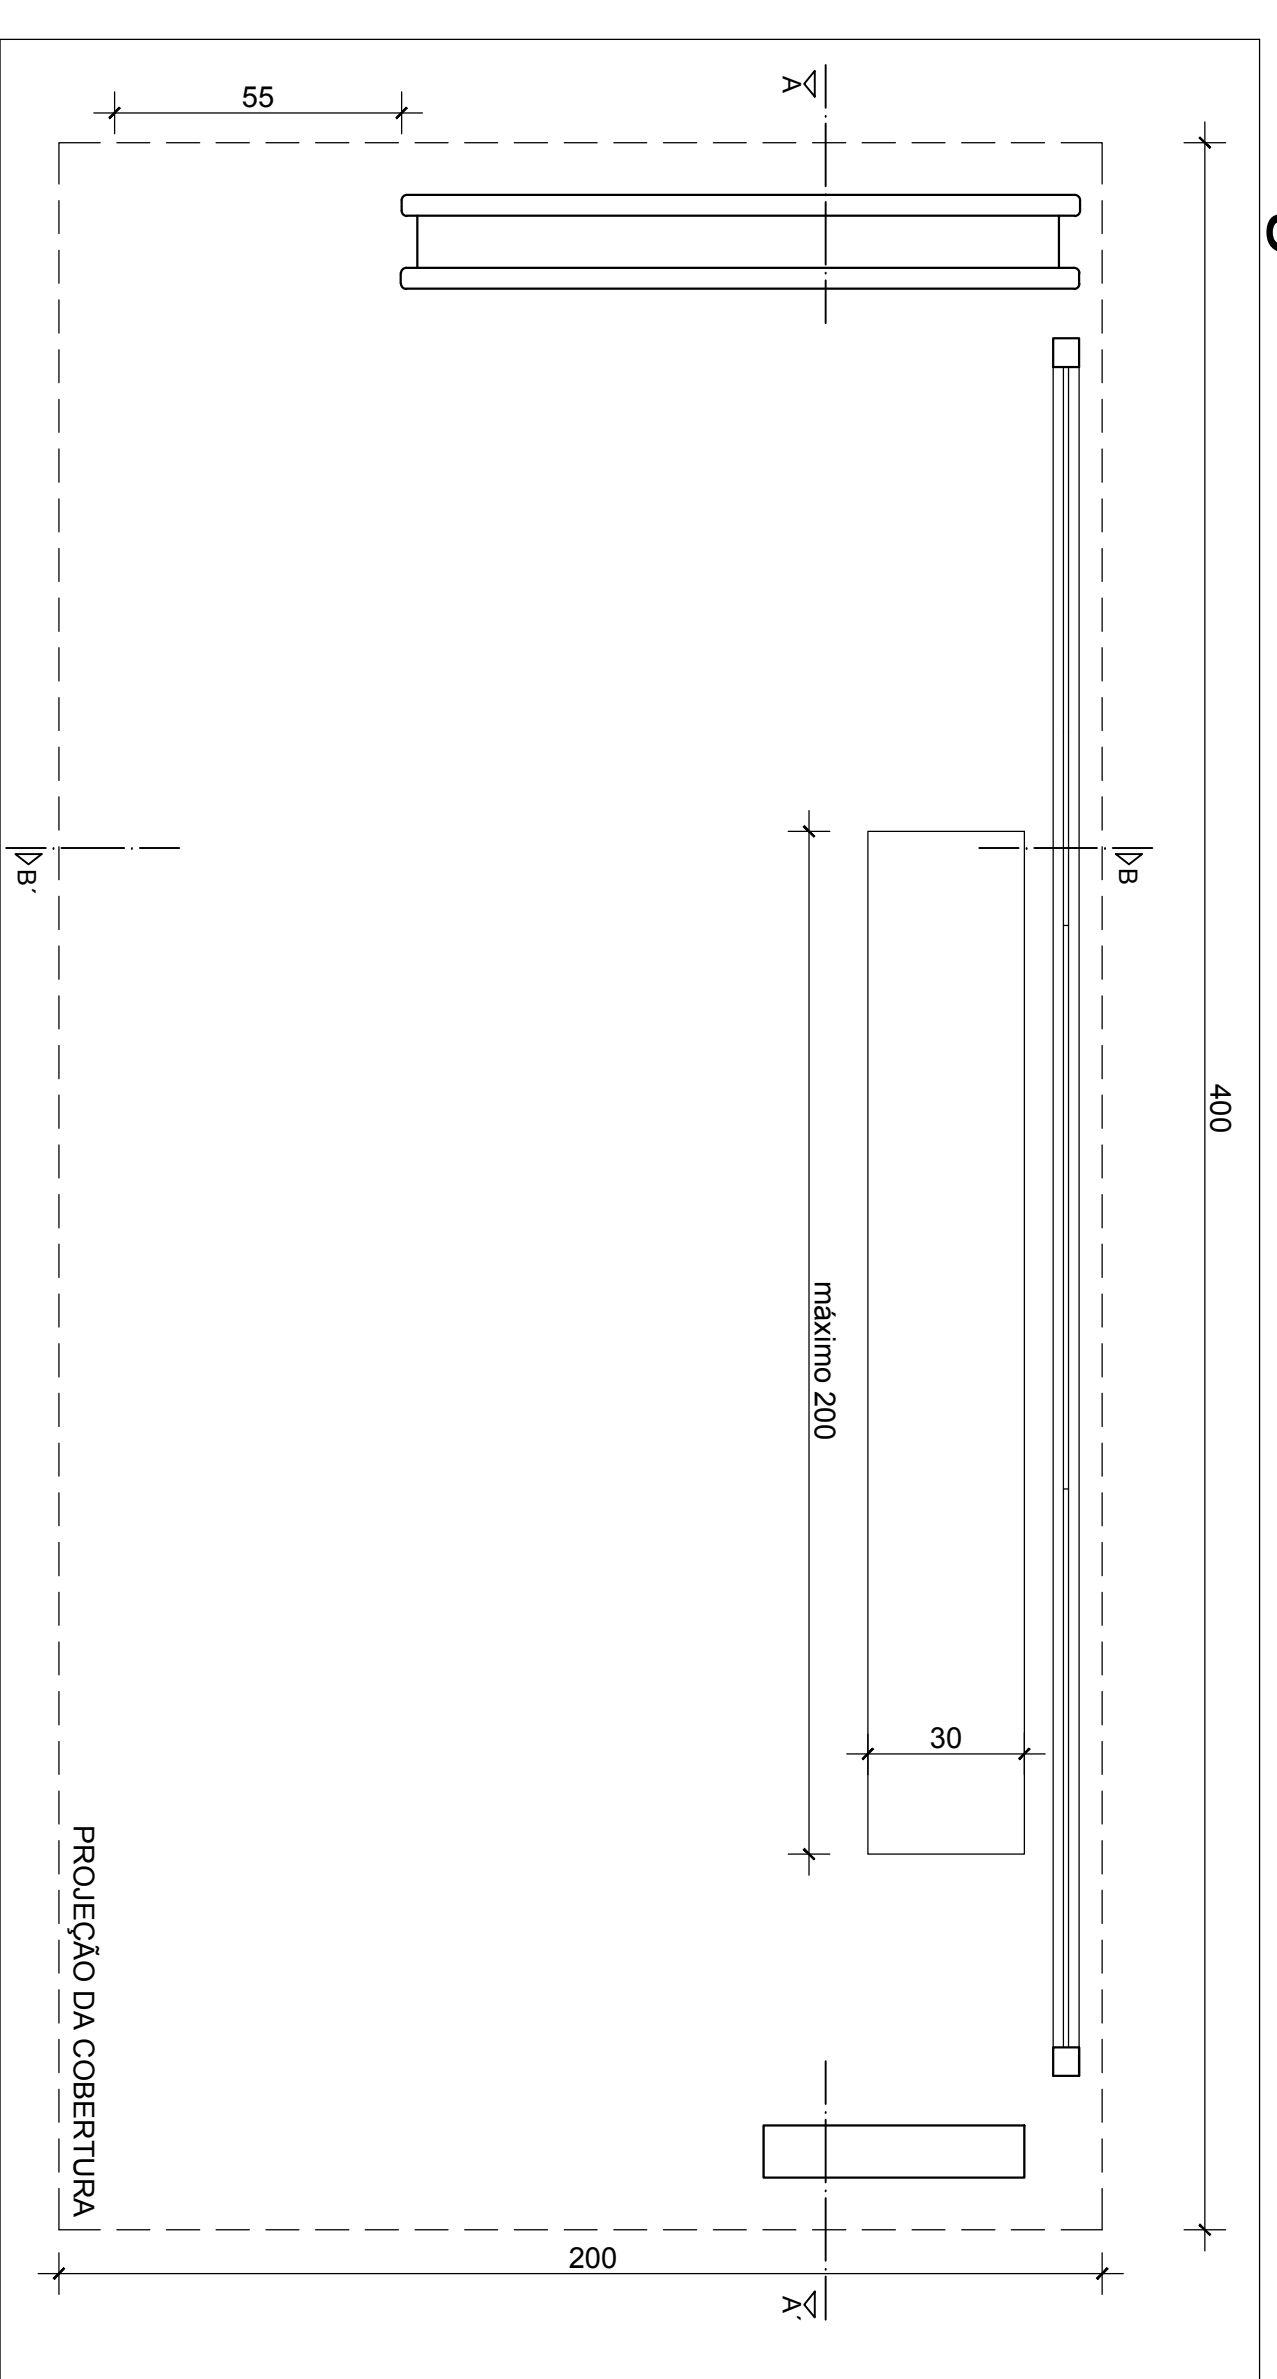


PROJETO REFERENCIAL


Abriço em Ponto de Parada de Ônibus

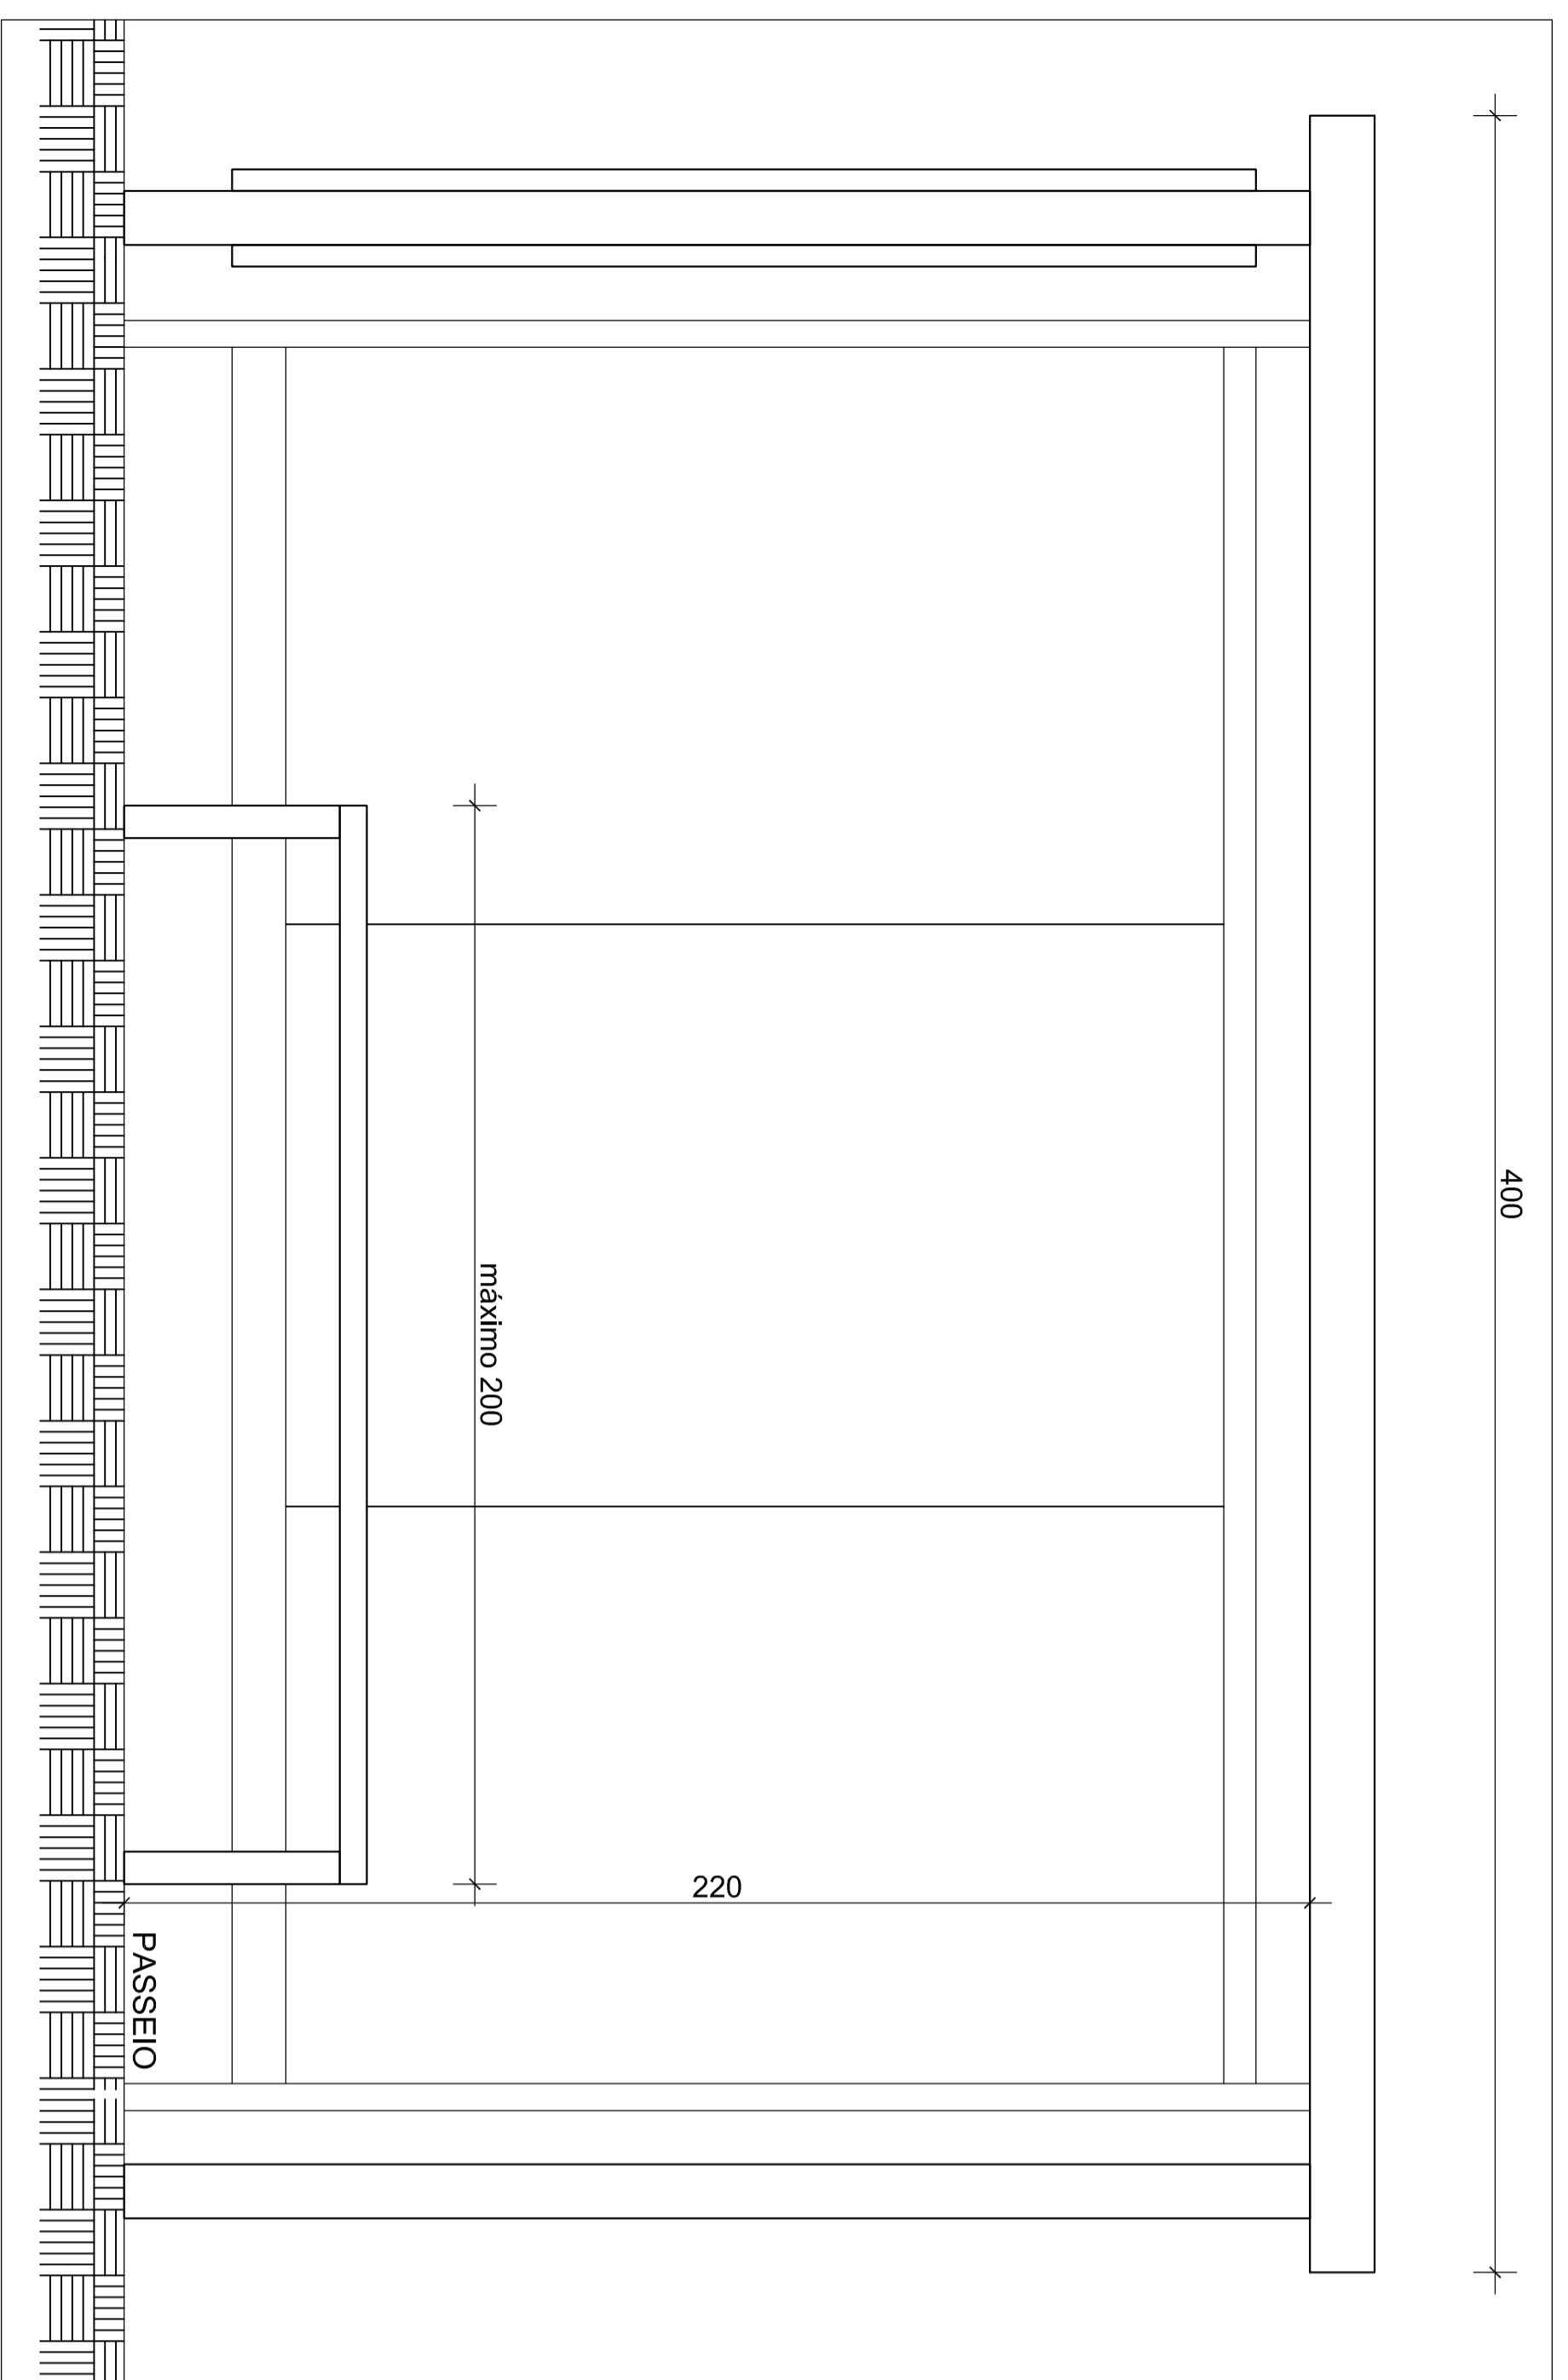


VISTA FRONTAL

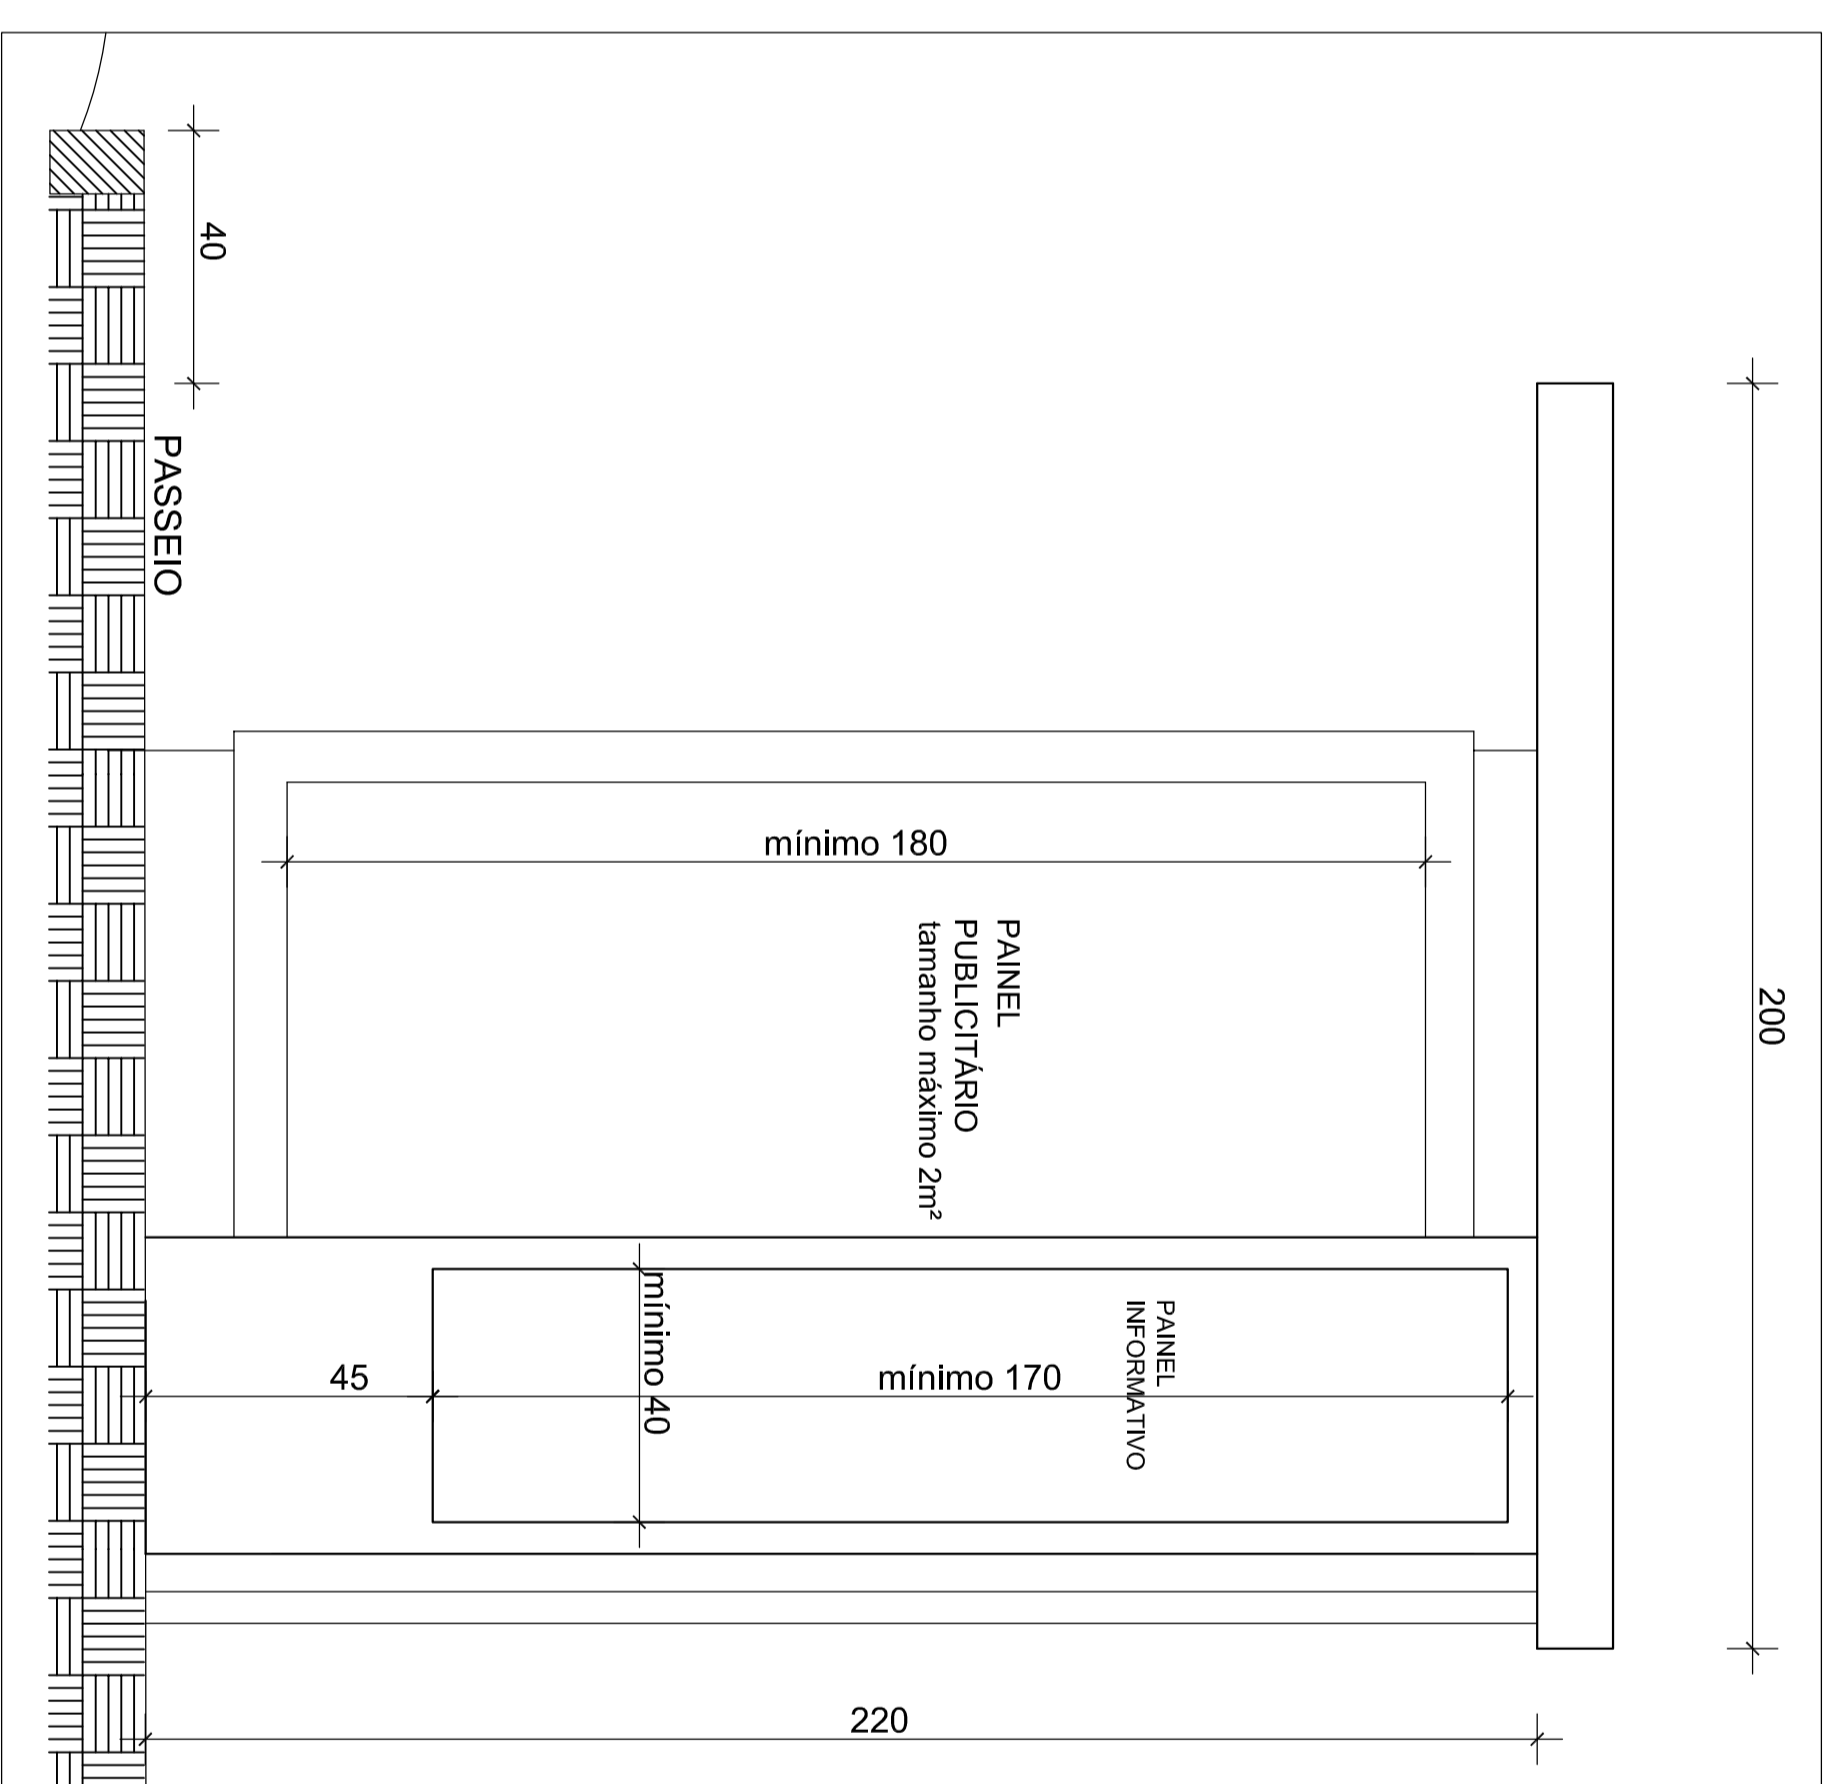


VISTA LATERAL DIREITA

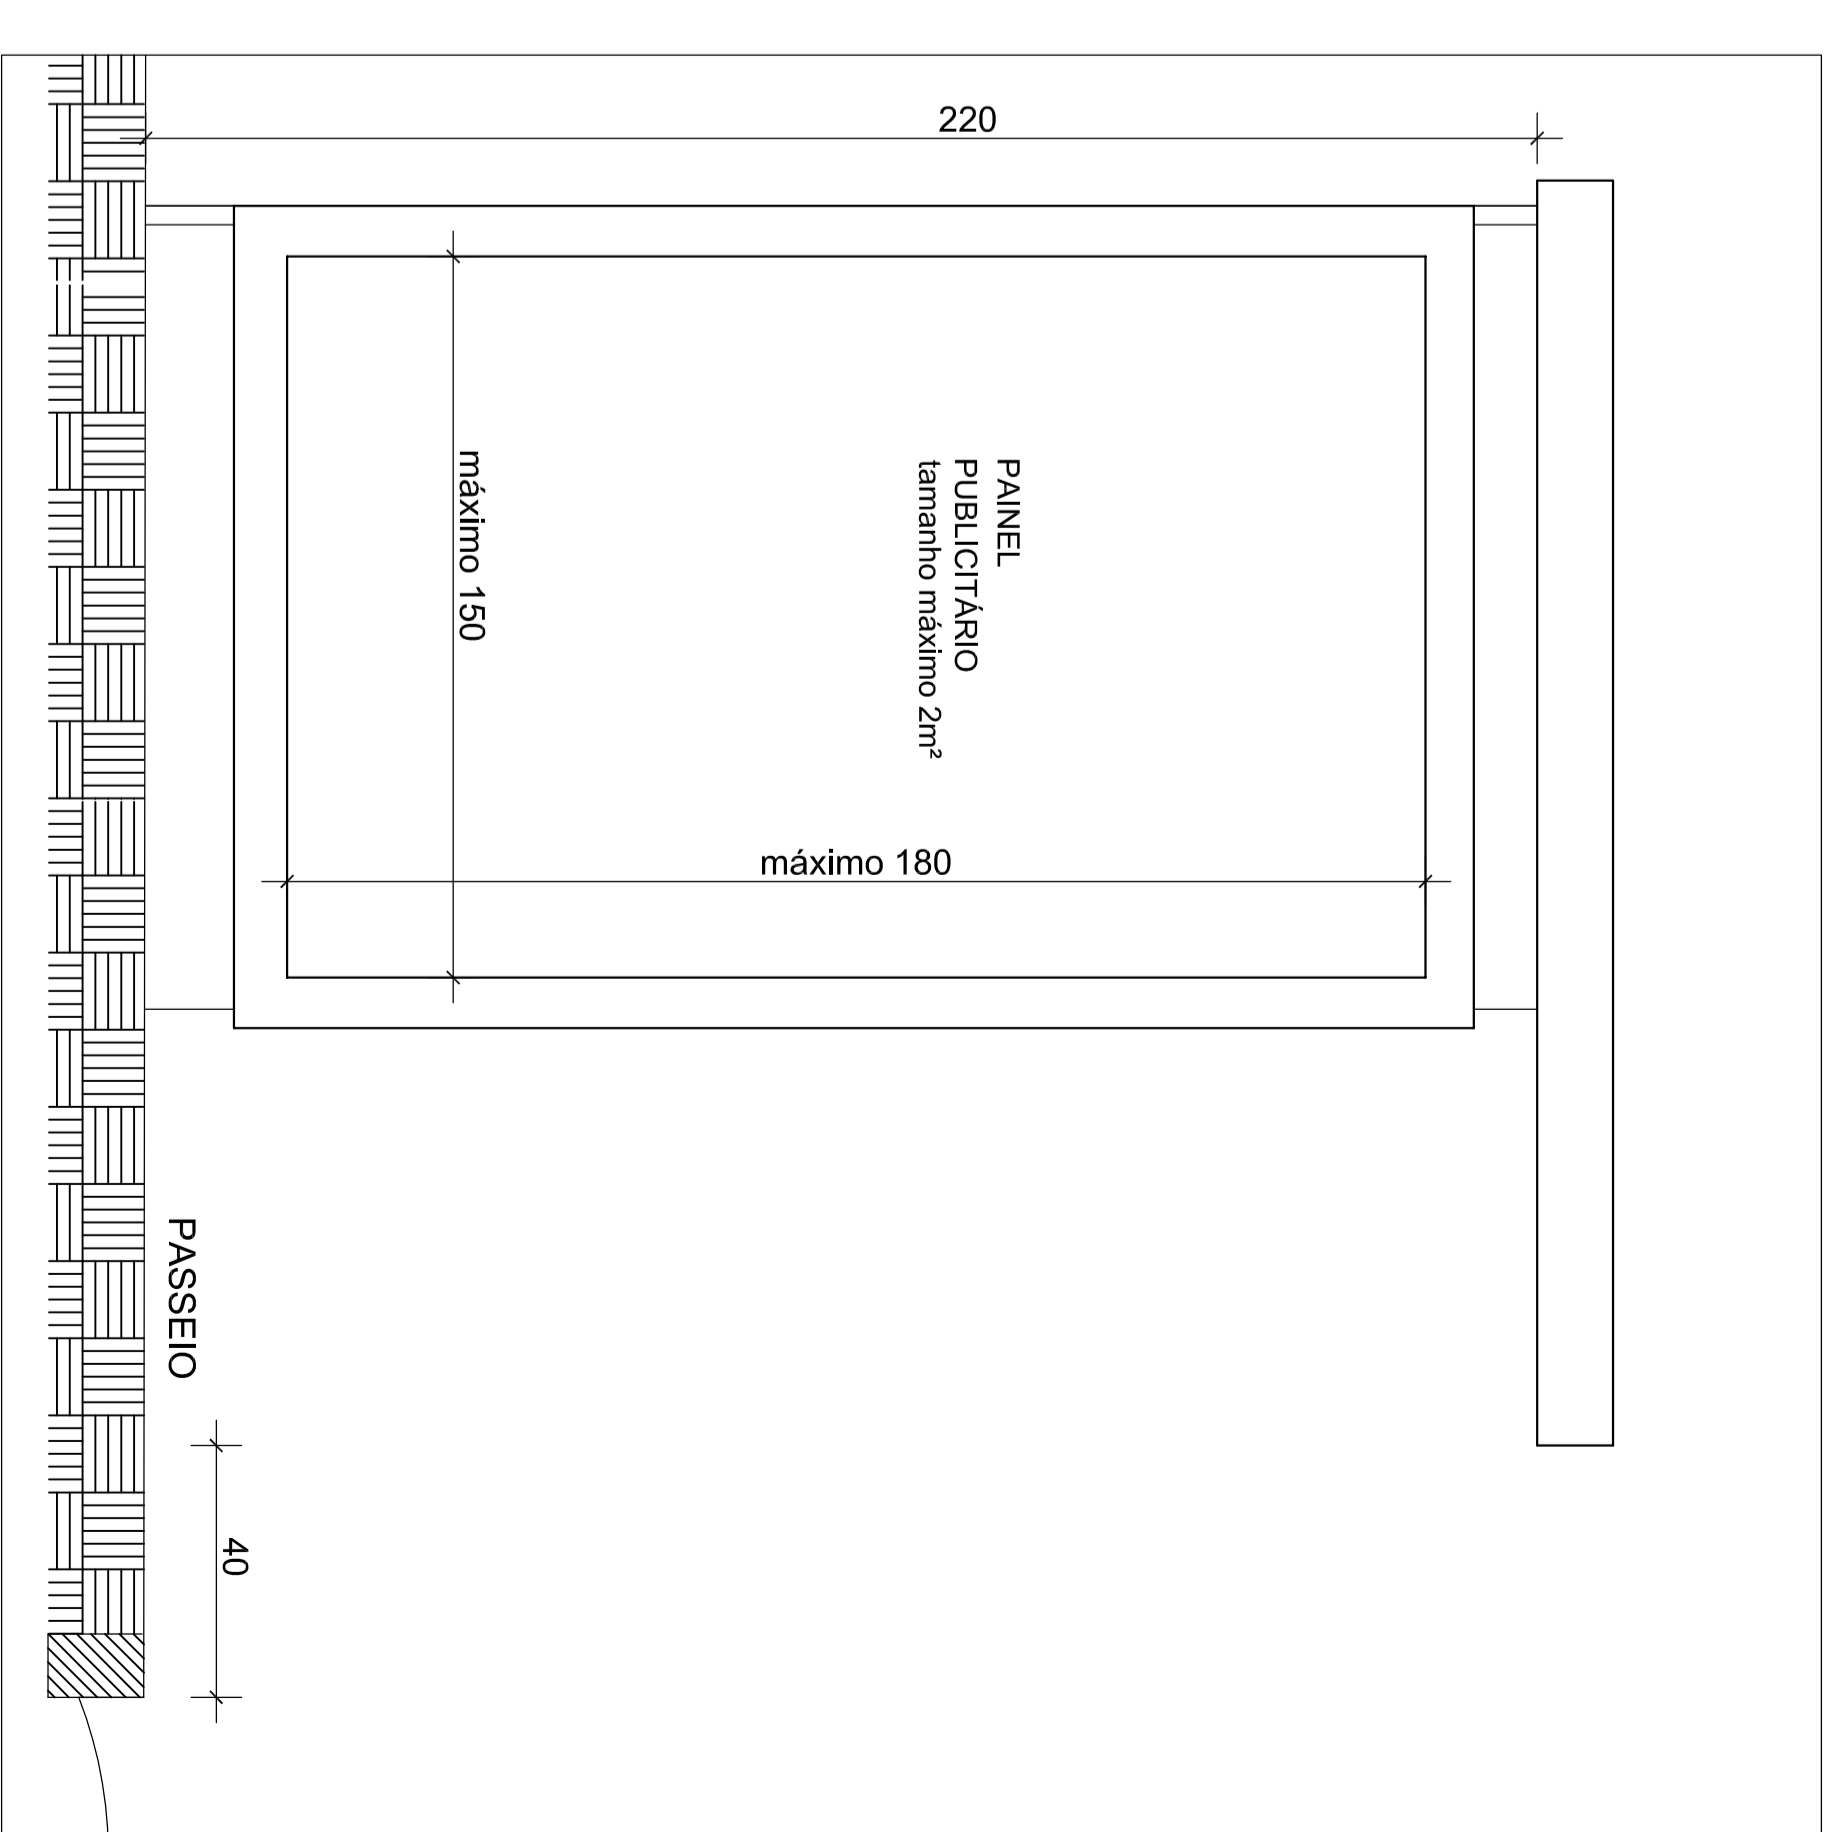

VISTA LATERAL ESQUERDA

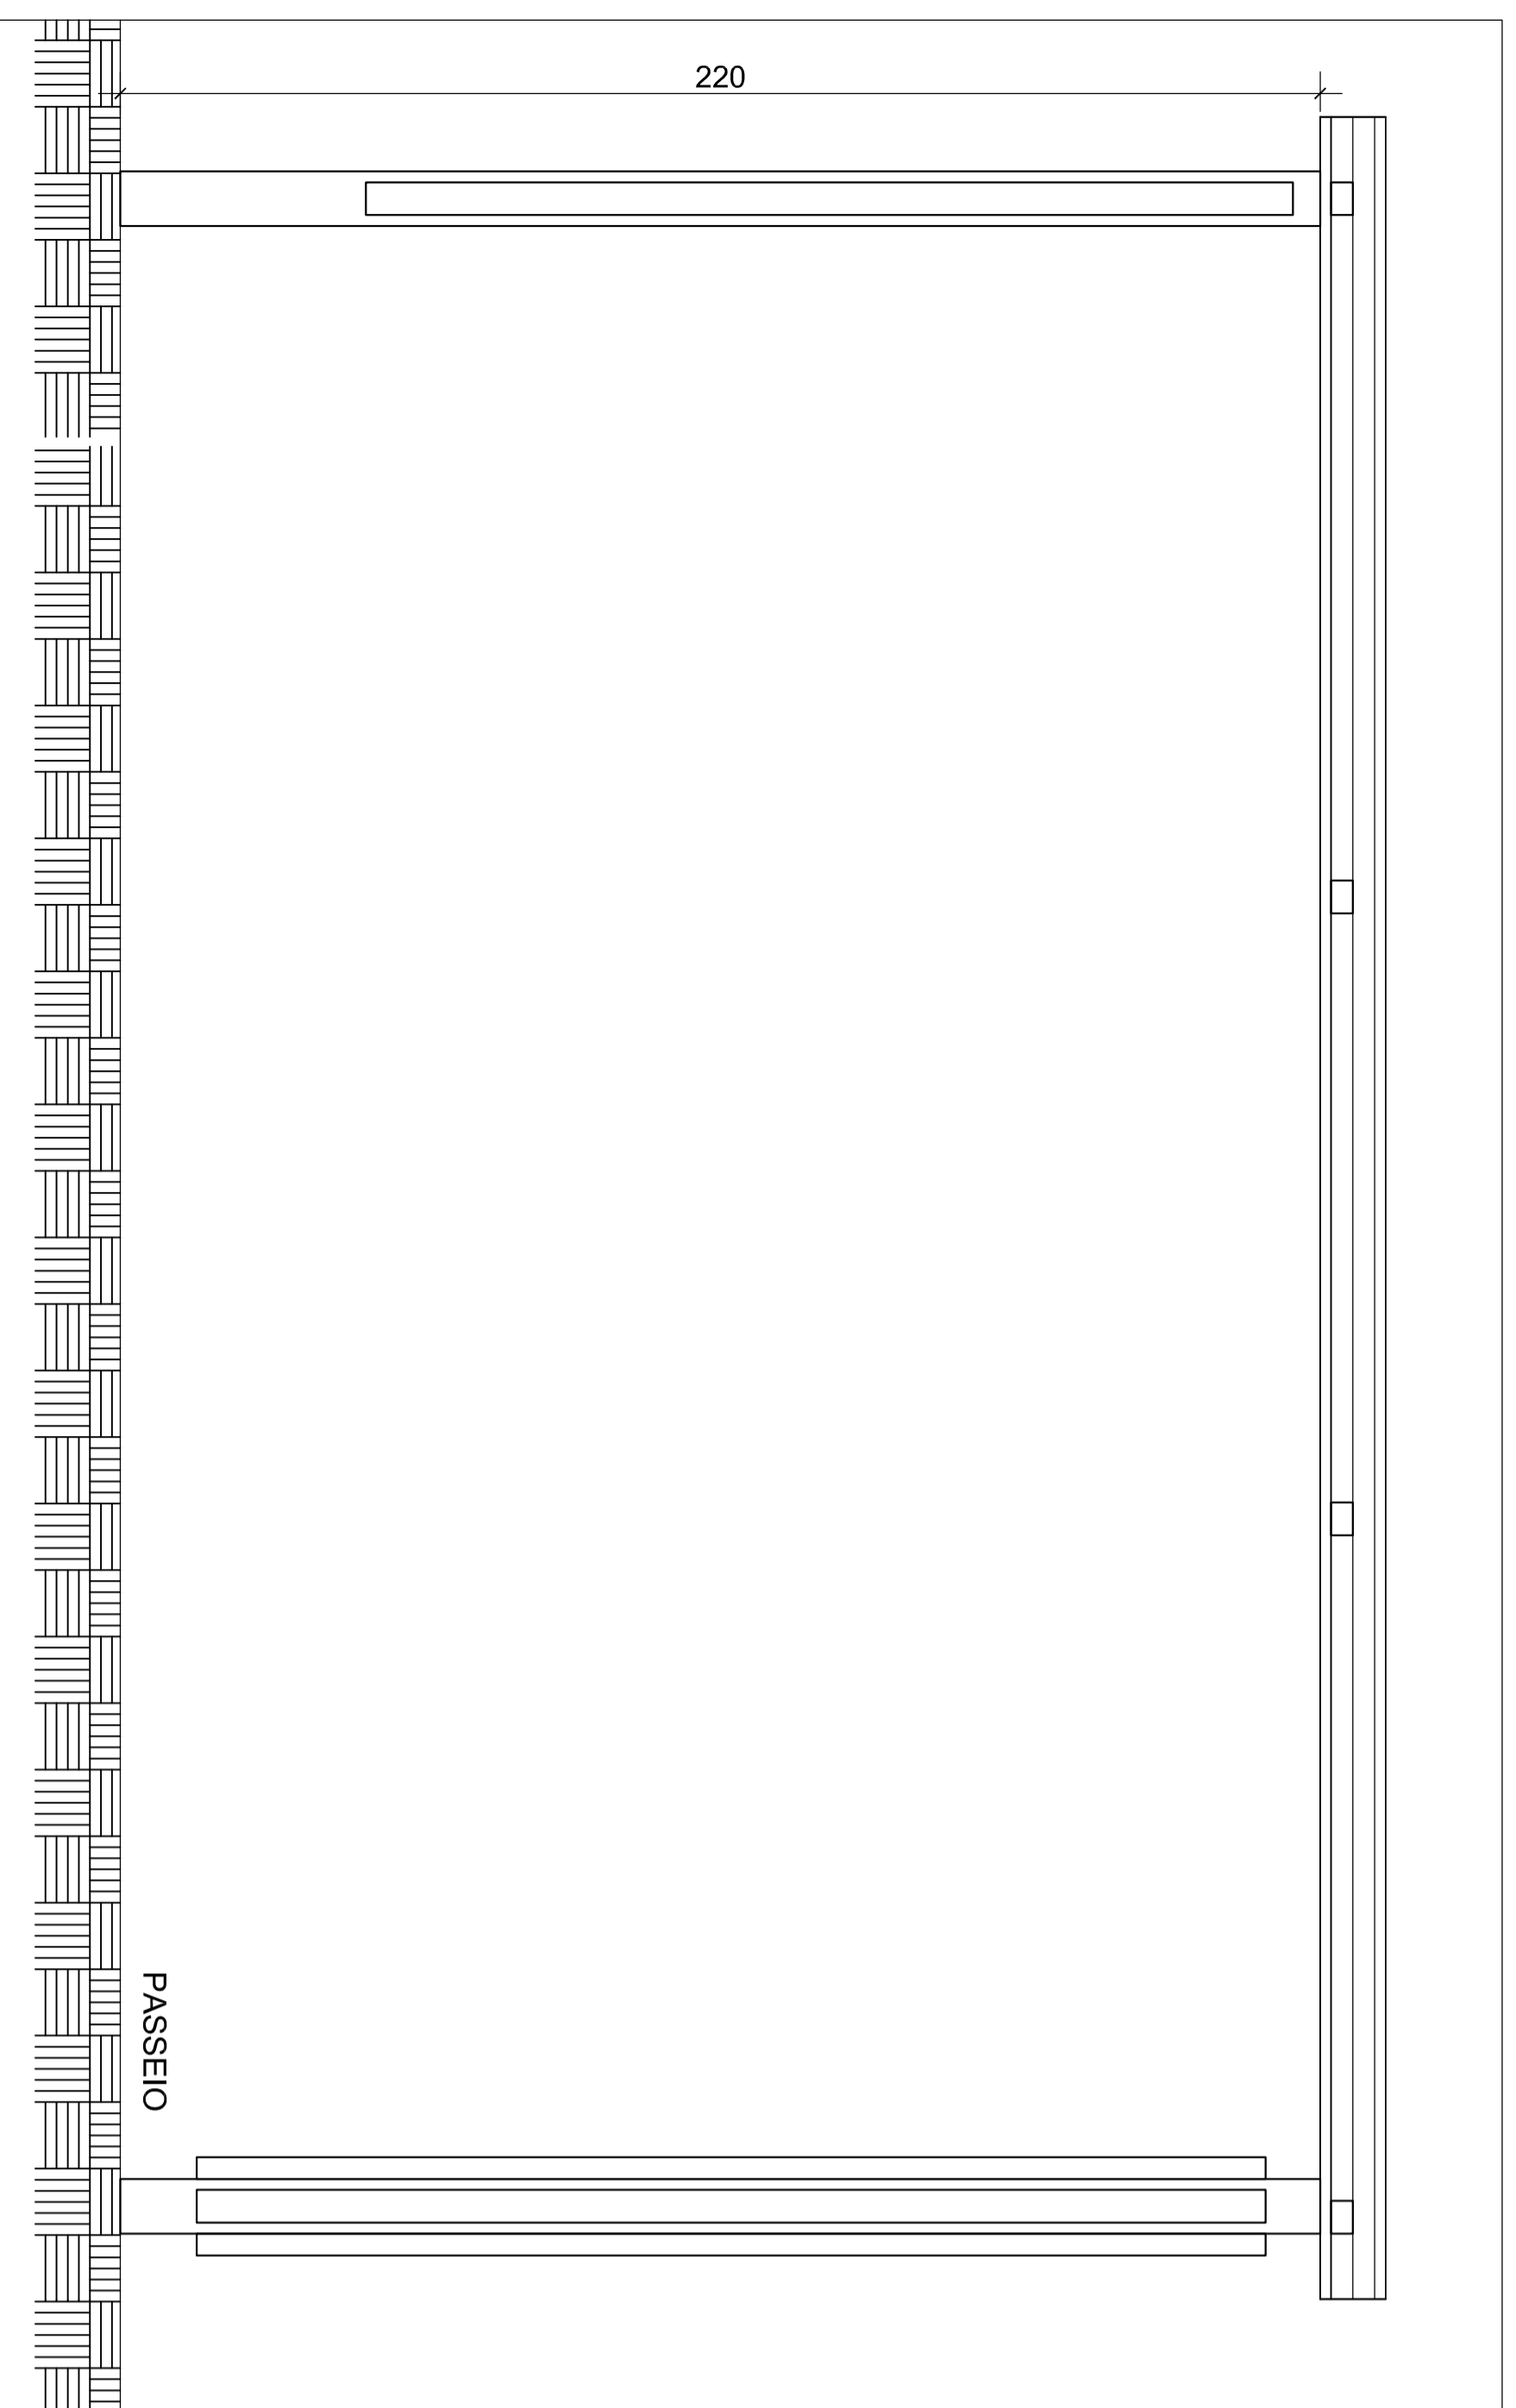





CORTE AA

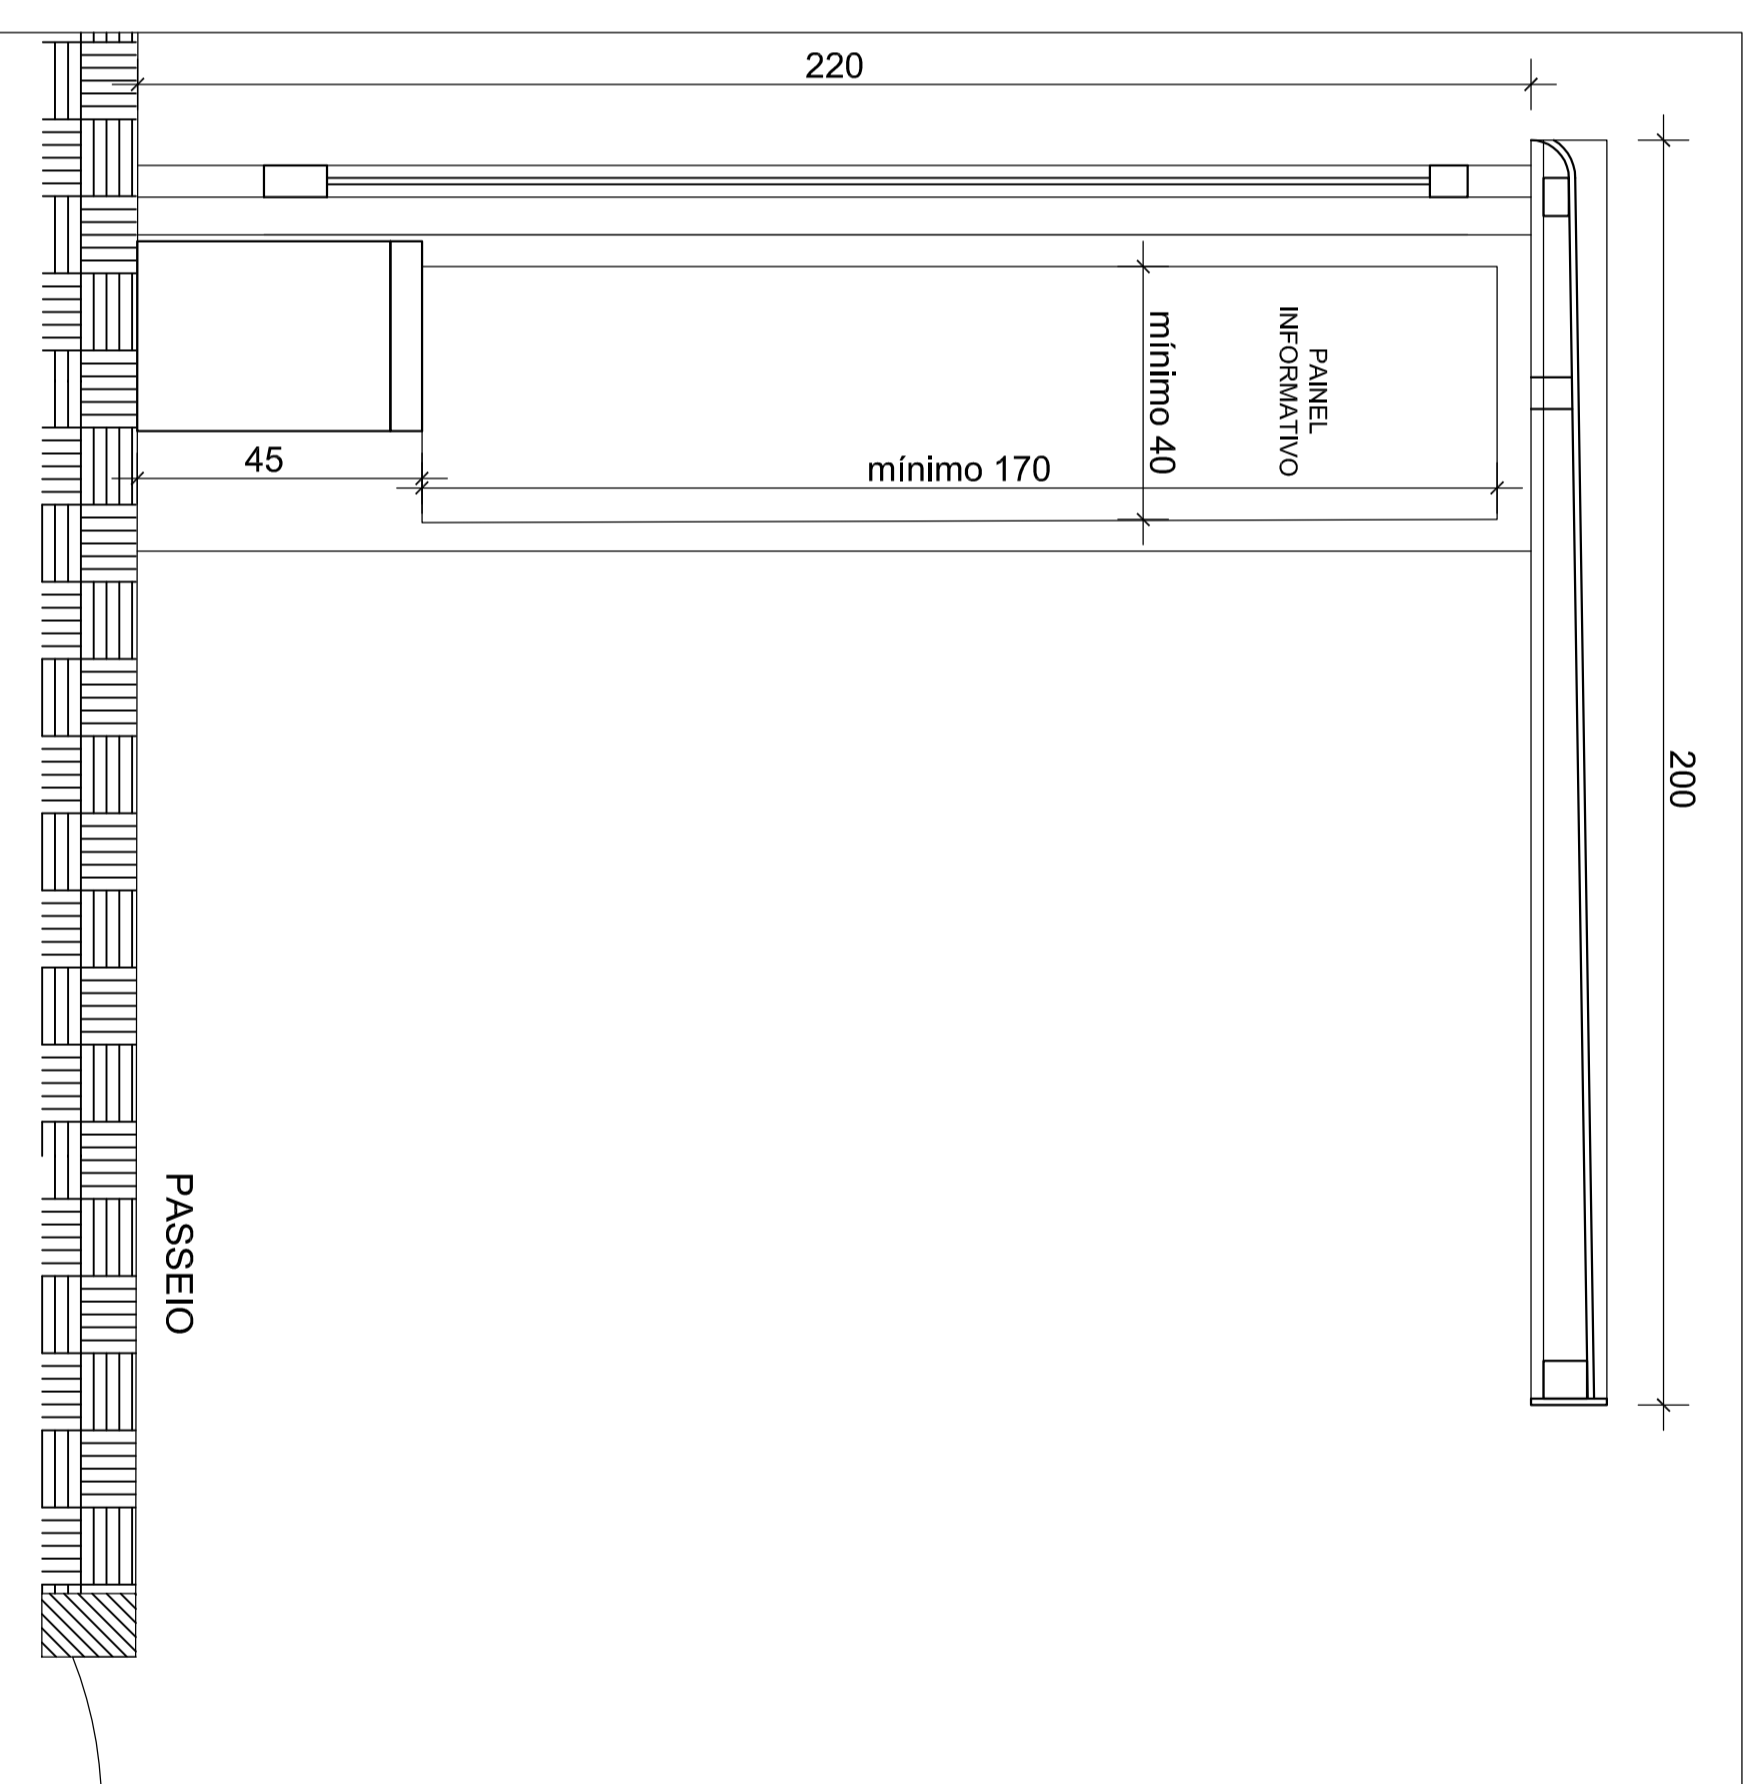

CORTE BB

PROJETO REFERENCIAL

Abriço em Ponto de Parada de Ônibus

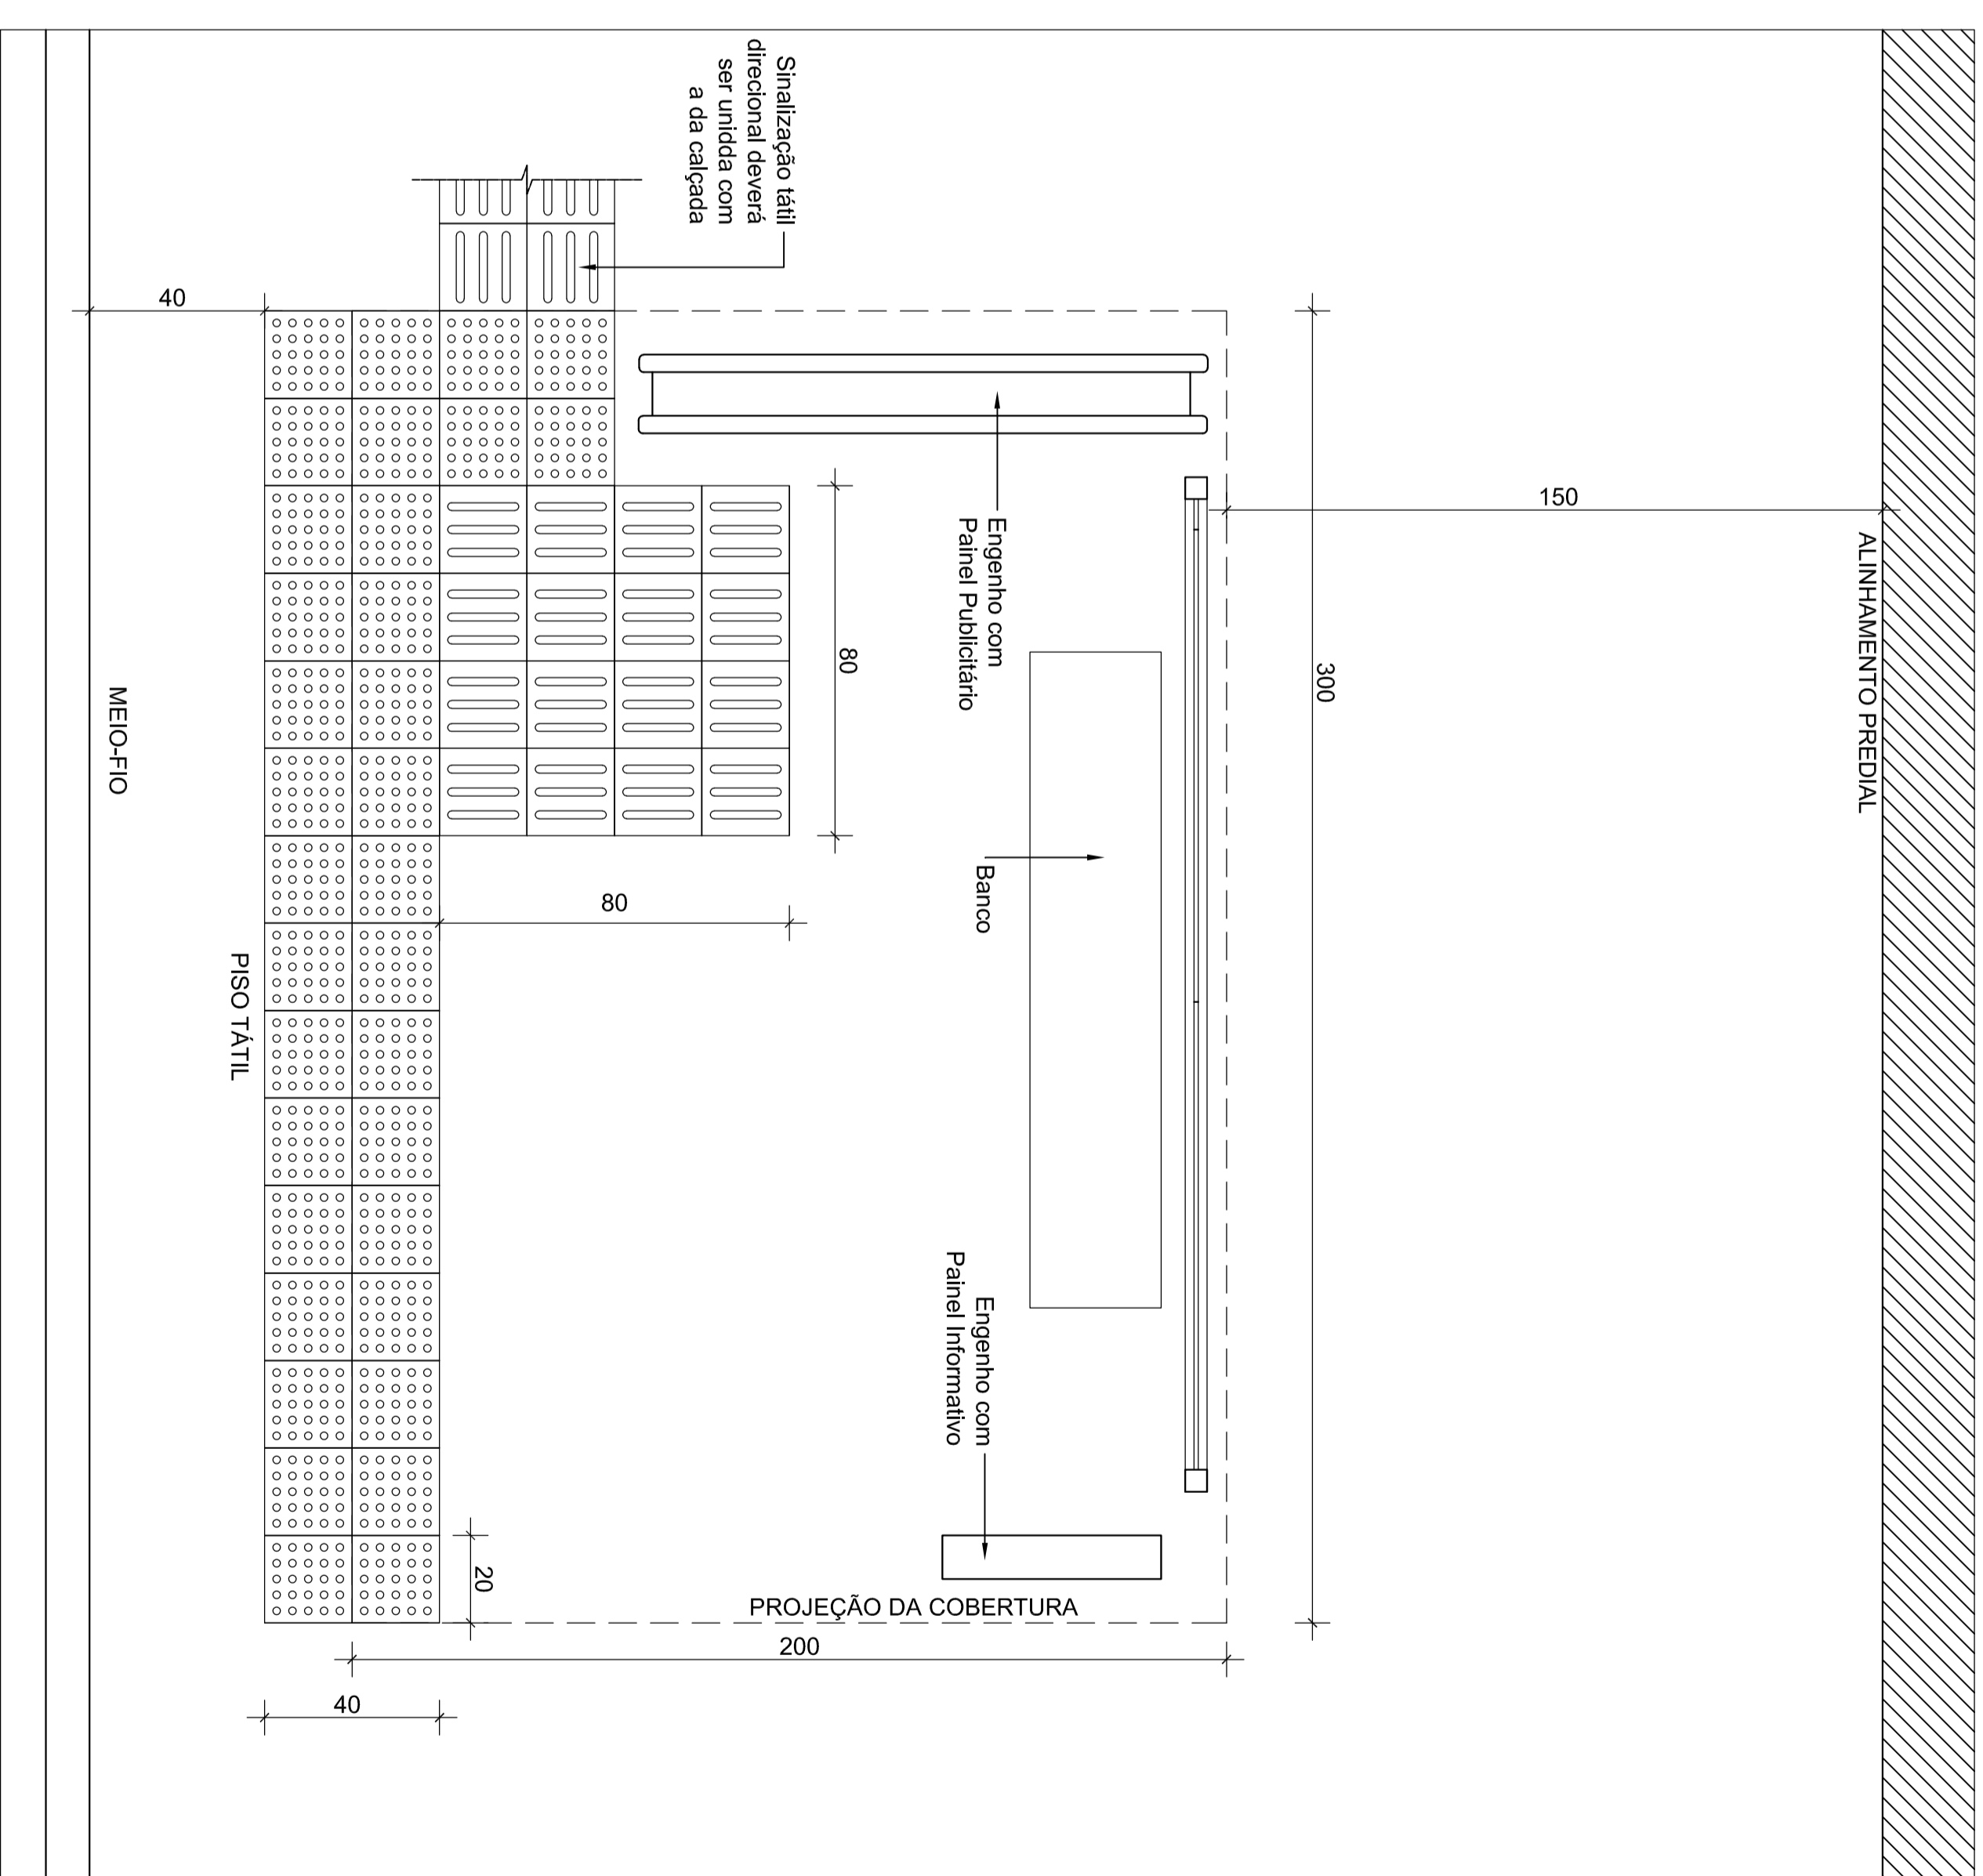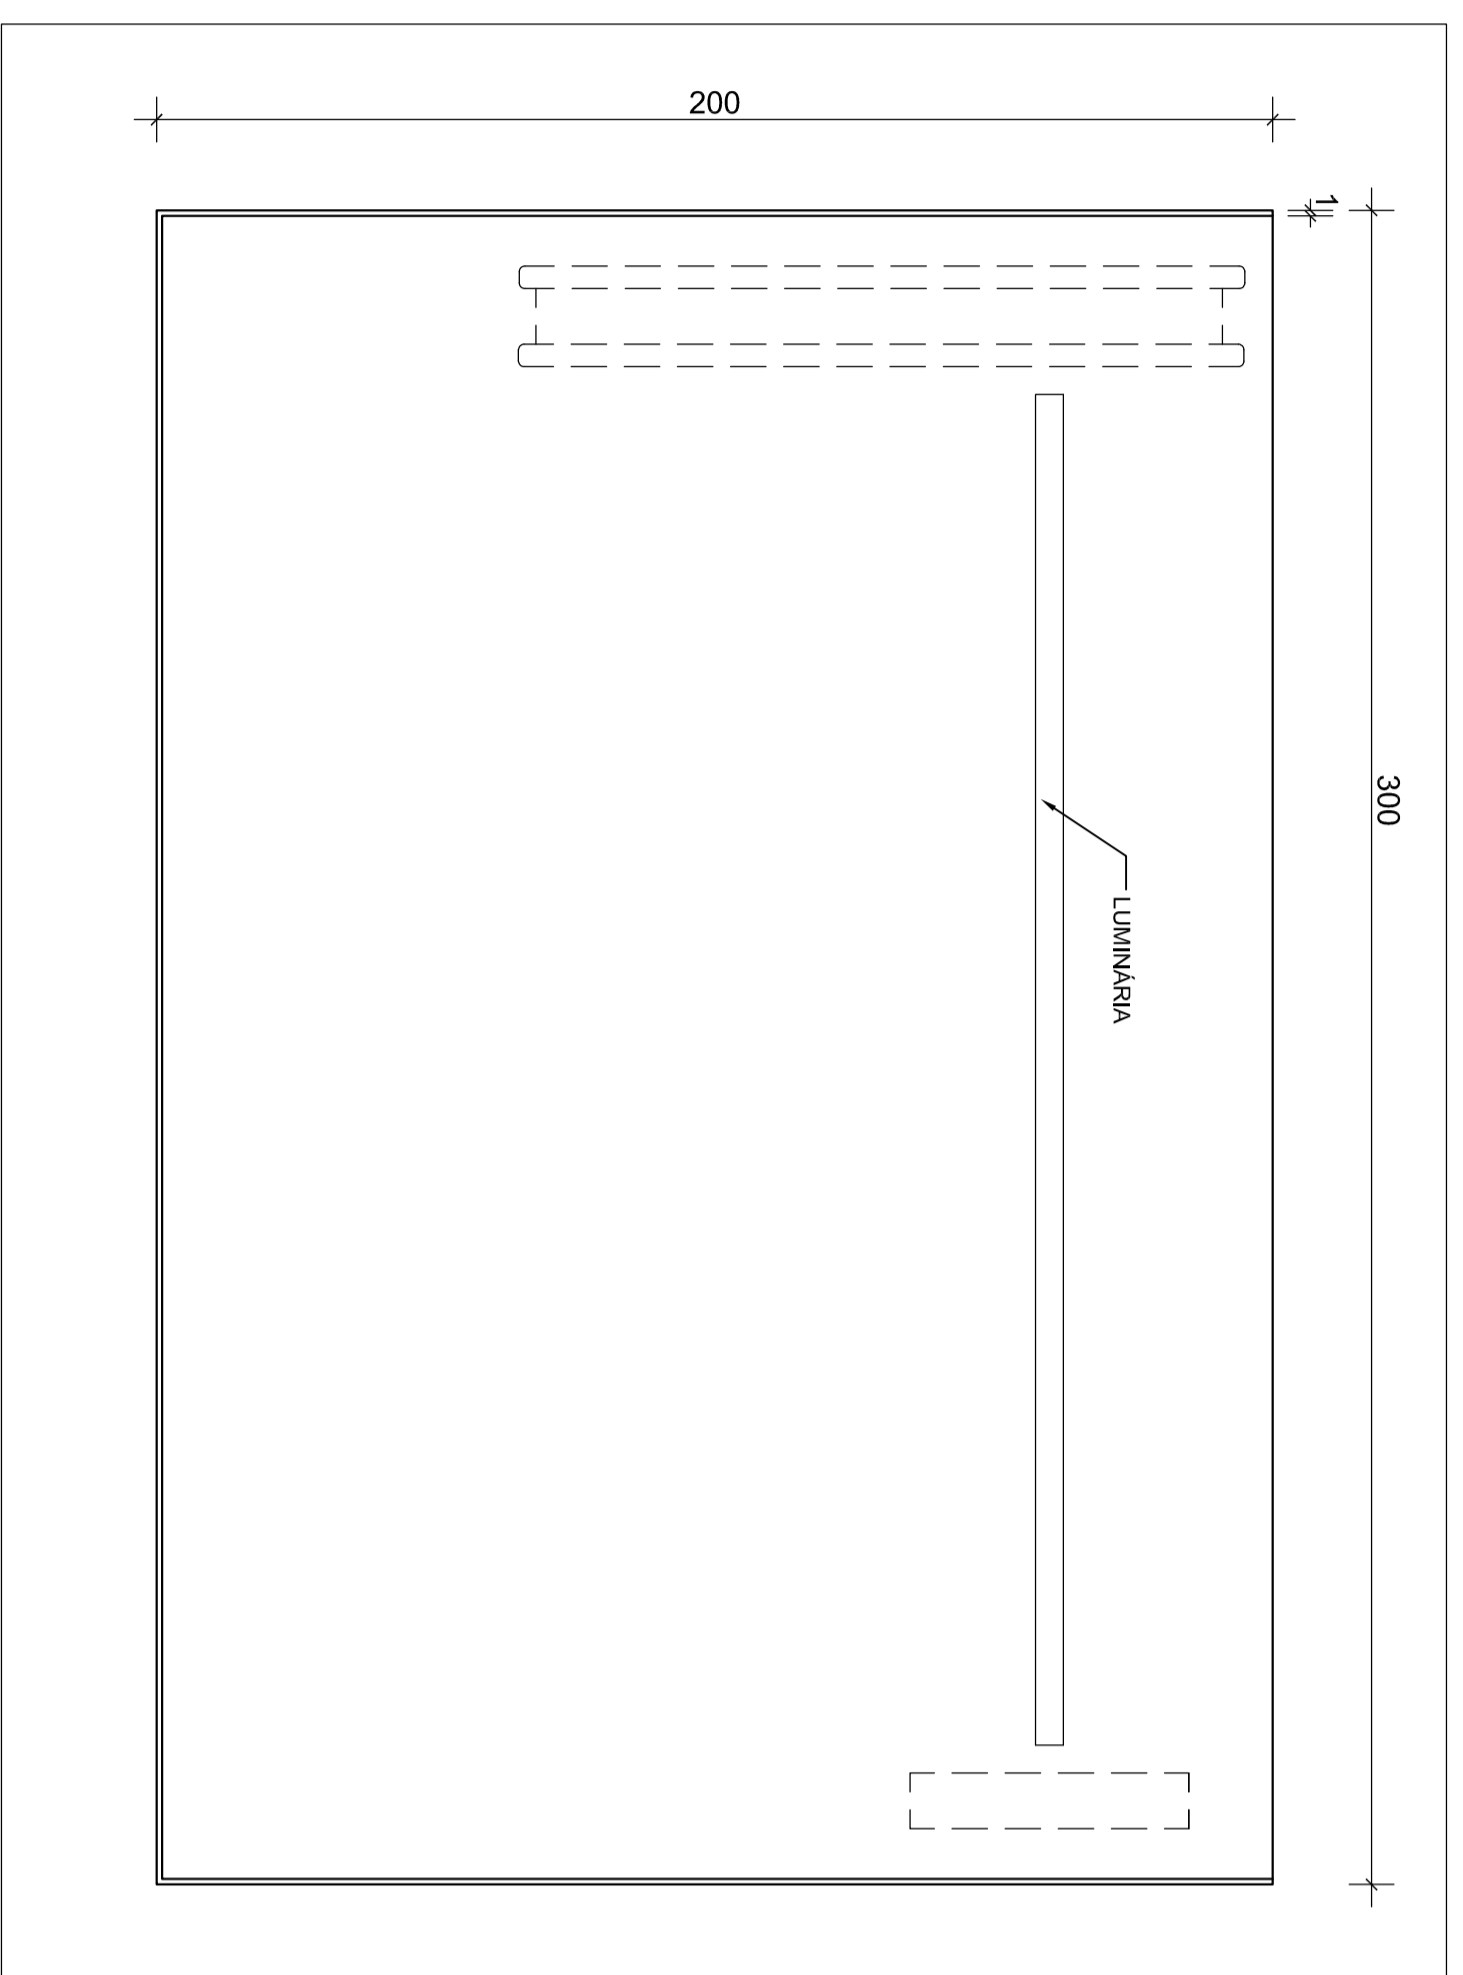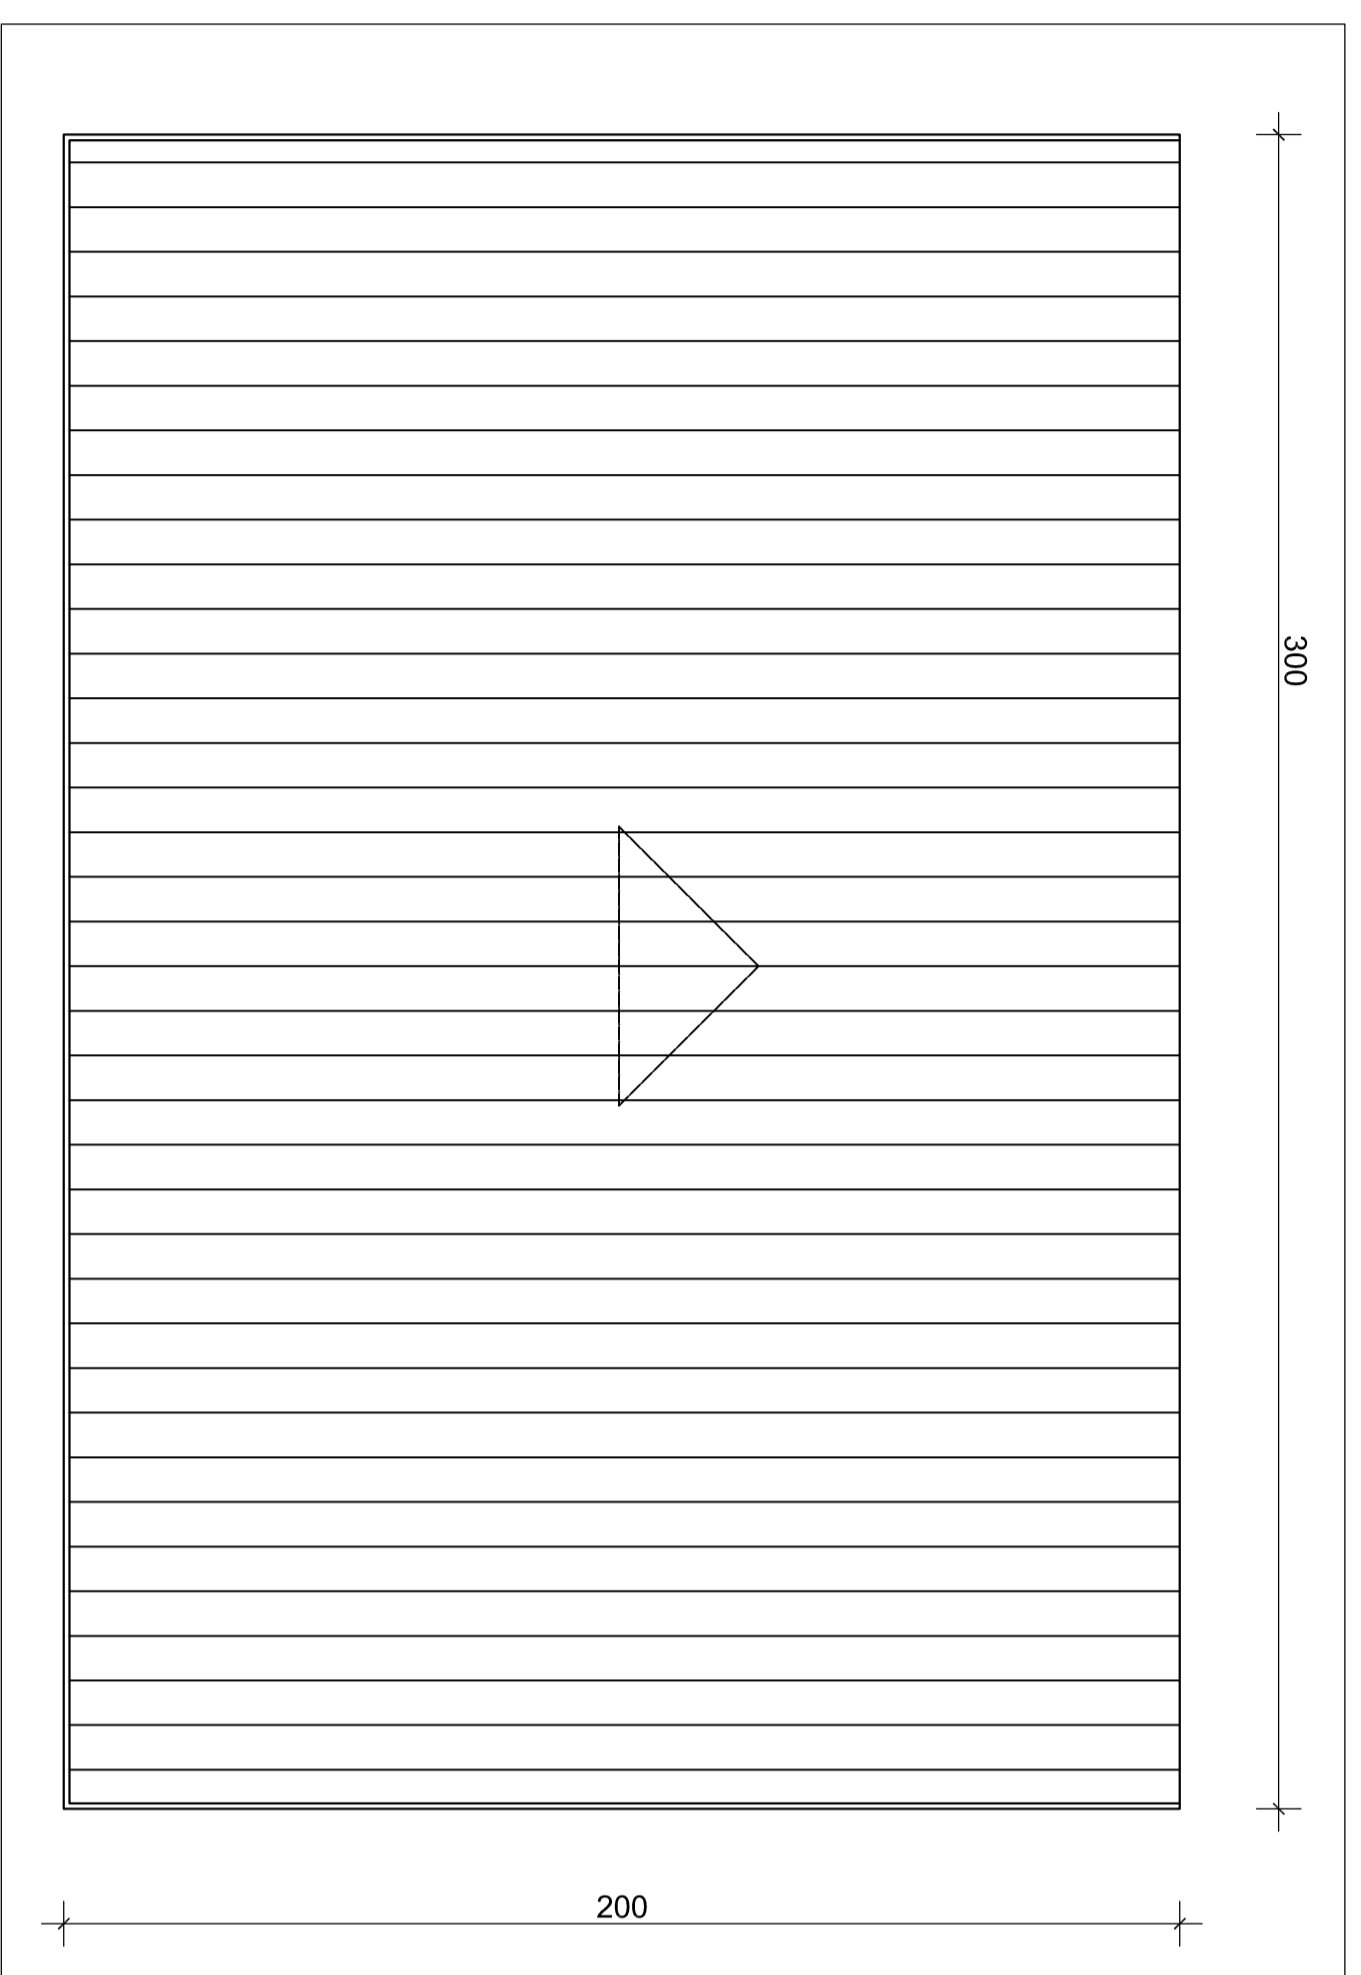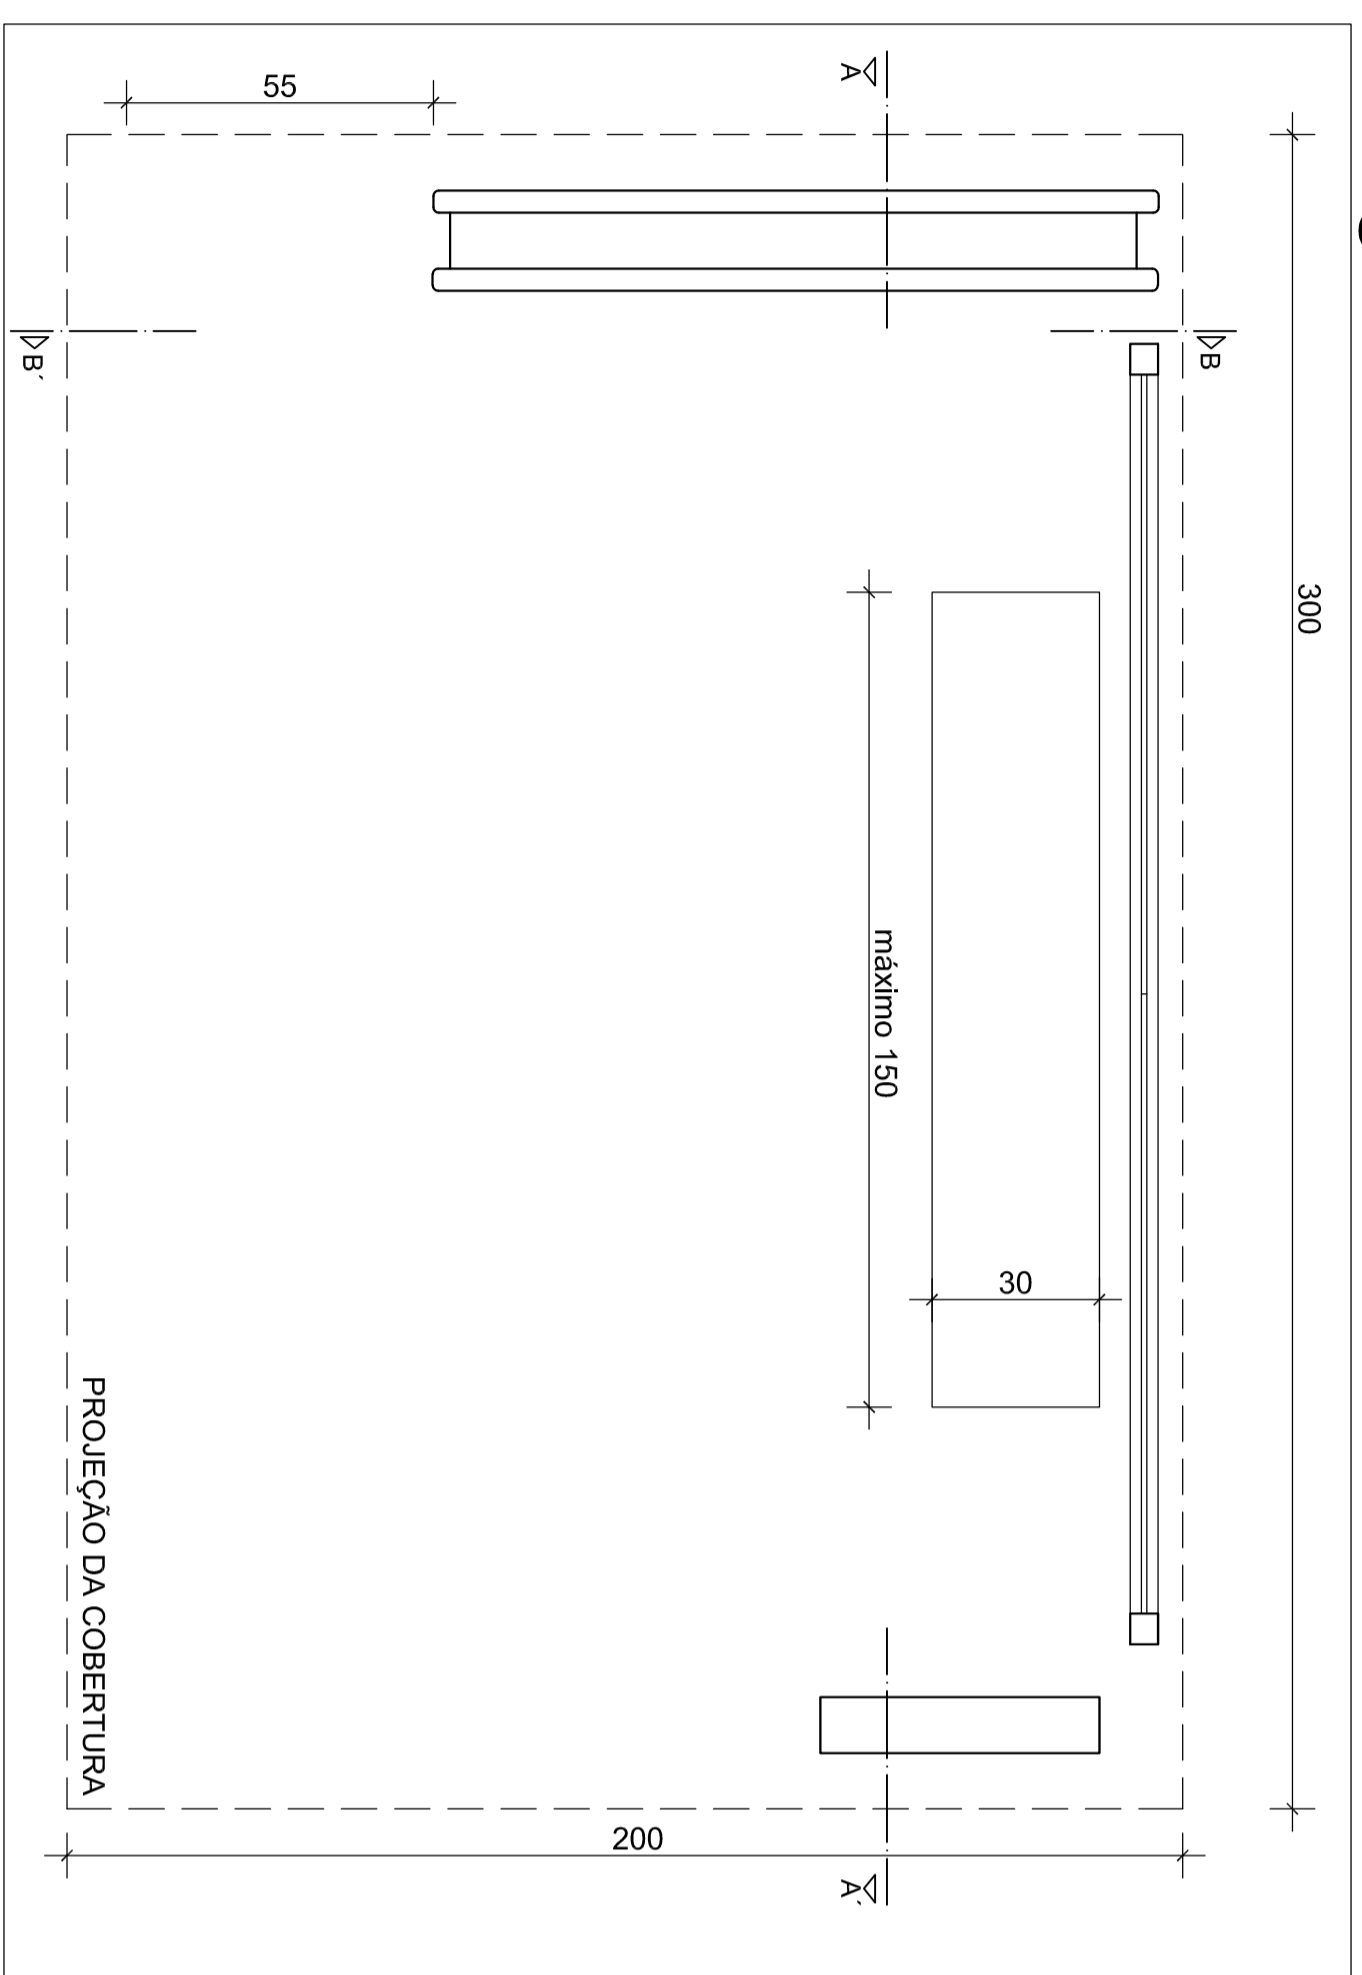

PROJETO REFERENCIAL

Abrijo em Ponto de Parada de Ônibus

