LEGENDA/ELÉTRICA

CONVENÇÕES	UN	CONVENÇÕES	UN
CALHA NOVA PARA LUMINÁRIA 2x36W	06	TOMADA ESPECIAL127V h=110cm fio 6mm	01
CALHA REUTILIZADA	16	TOMADA TELEFONE h=30cm	03
LUMINÁRIA LÂMPADA COMPACTA	05	SENSOR DE ALARME	05
LUMINÁRIA DE PAREDE EXTERNA LIGADA FOTOCÉLULA	02	ELETRODUTO APARENTE PARA ALIMENTAR SENSOR DE ALARME - METROS	11
TOMADA ALTA h=210cm 220V	06	PONTO LÓGICA	10
TOMADA 220V h= 110cm	02	TOMADA BAIXA h= 30cm	16
TOMADA NO PISO	02	TOMADA 2P+T	11
TOMADA BAIXA 220V h= 30cm	02	TOMADA ALTA h= 200cm	
INTERRUPTOR	15	TOMADA ALTA h= 110cm	02
INTERRUPTOR DUPLO	05	INTERRUPTOR TRIPLO	01

LEGENDA

- À CONSTRUIR
- À DEMOLIR
- CONCRETO MAGRO REGUADO
- GESSO ACARTONADO
- PISO VINÍLICO À EXECUTAR
- PISO CERÂMICO À EXECUTAR
- AR COMPRIMIDO
- OXIGÊNIO
- PILAR
- PAL1 PAINEL DIVISÓRIO CEGO
- PAL3 PAINEL DIVISÓRIO+VIDRO+PAINEL
- PAL5 PAINEL DIVISÓRIO+VENEZIANA
- NP1 PAINEL DIVISÓRIO/SANIT. H=210
- NP2 PAINEL DIVISÓRIO+VIDRO H=170

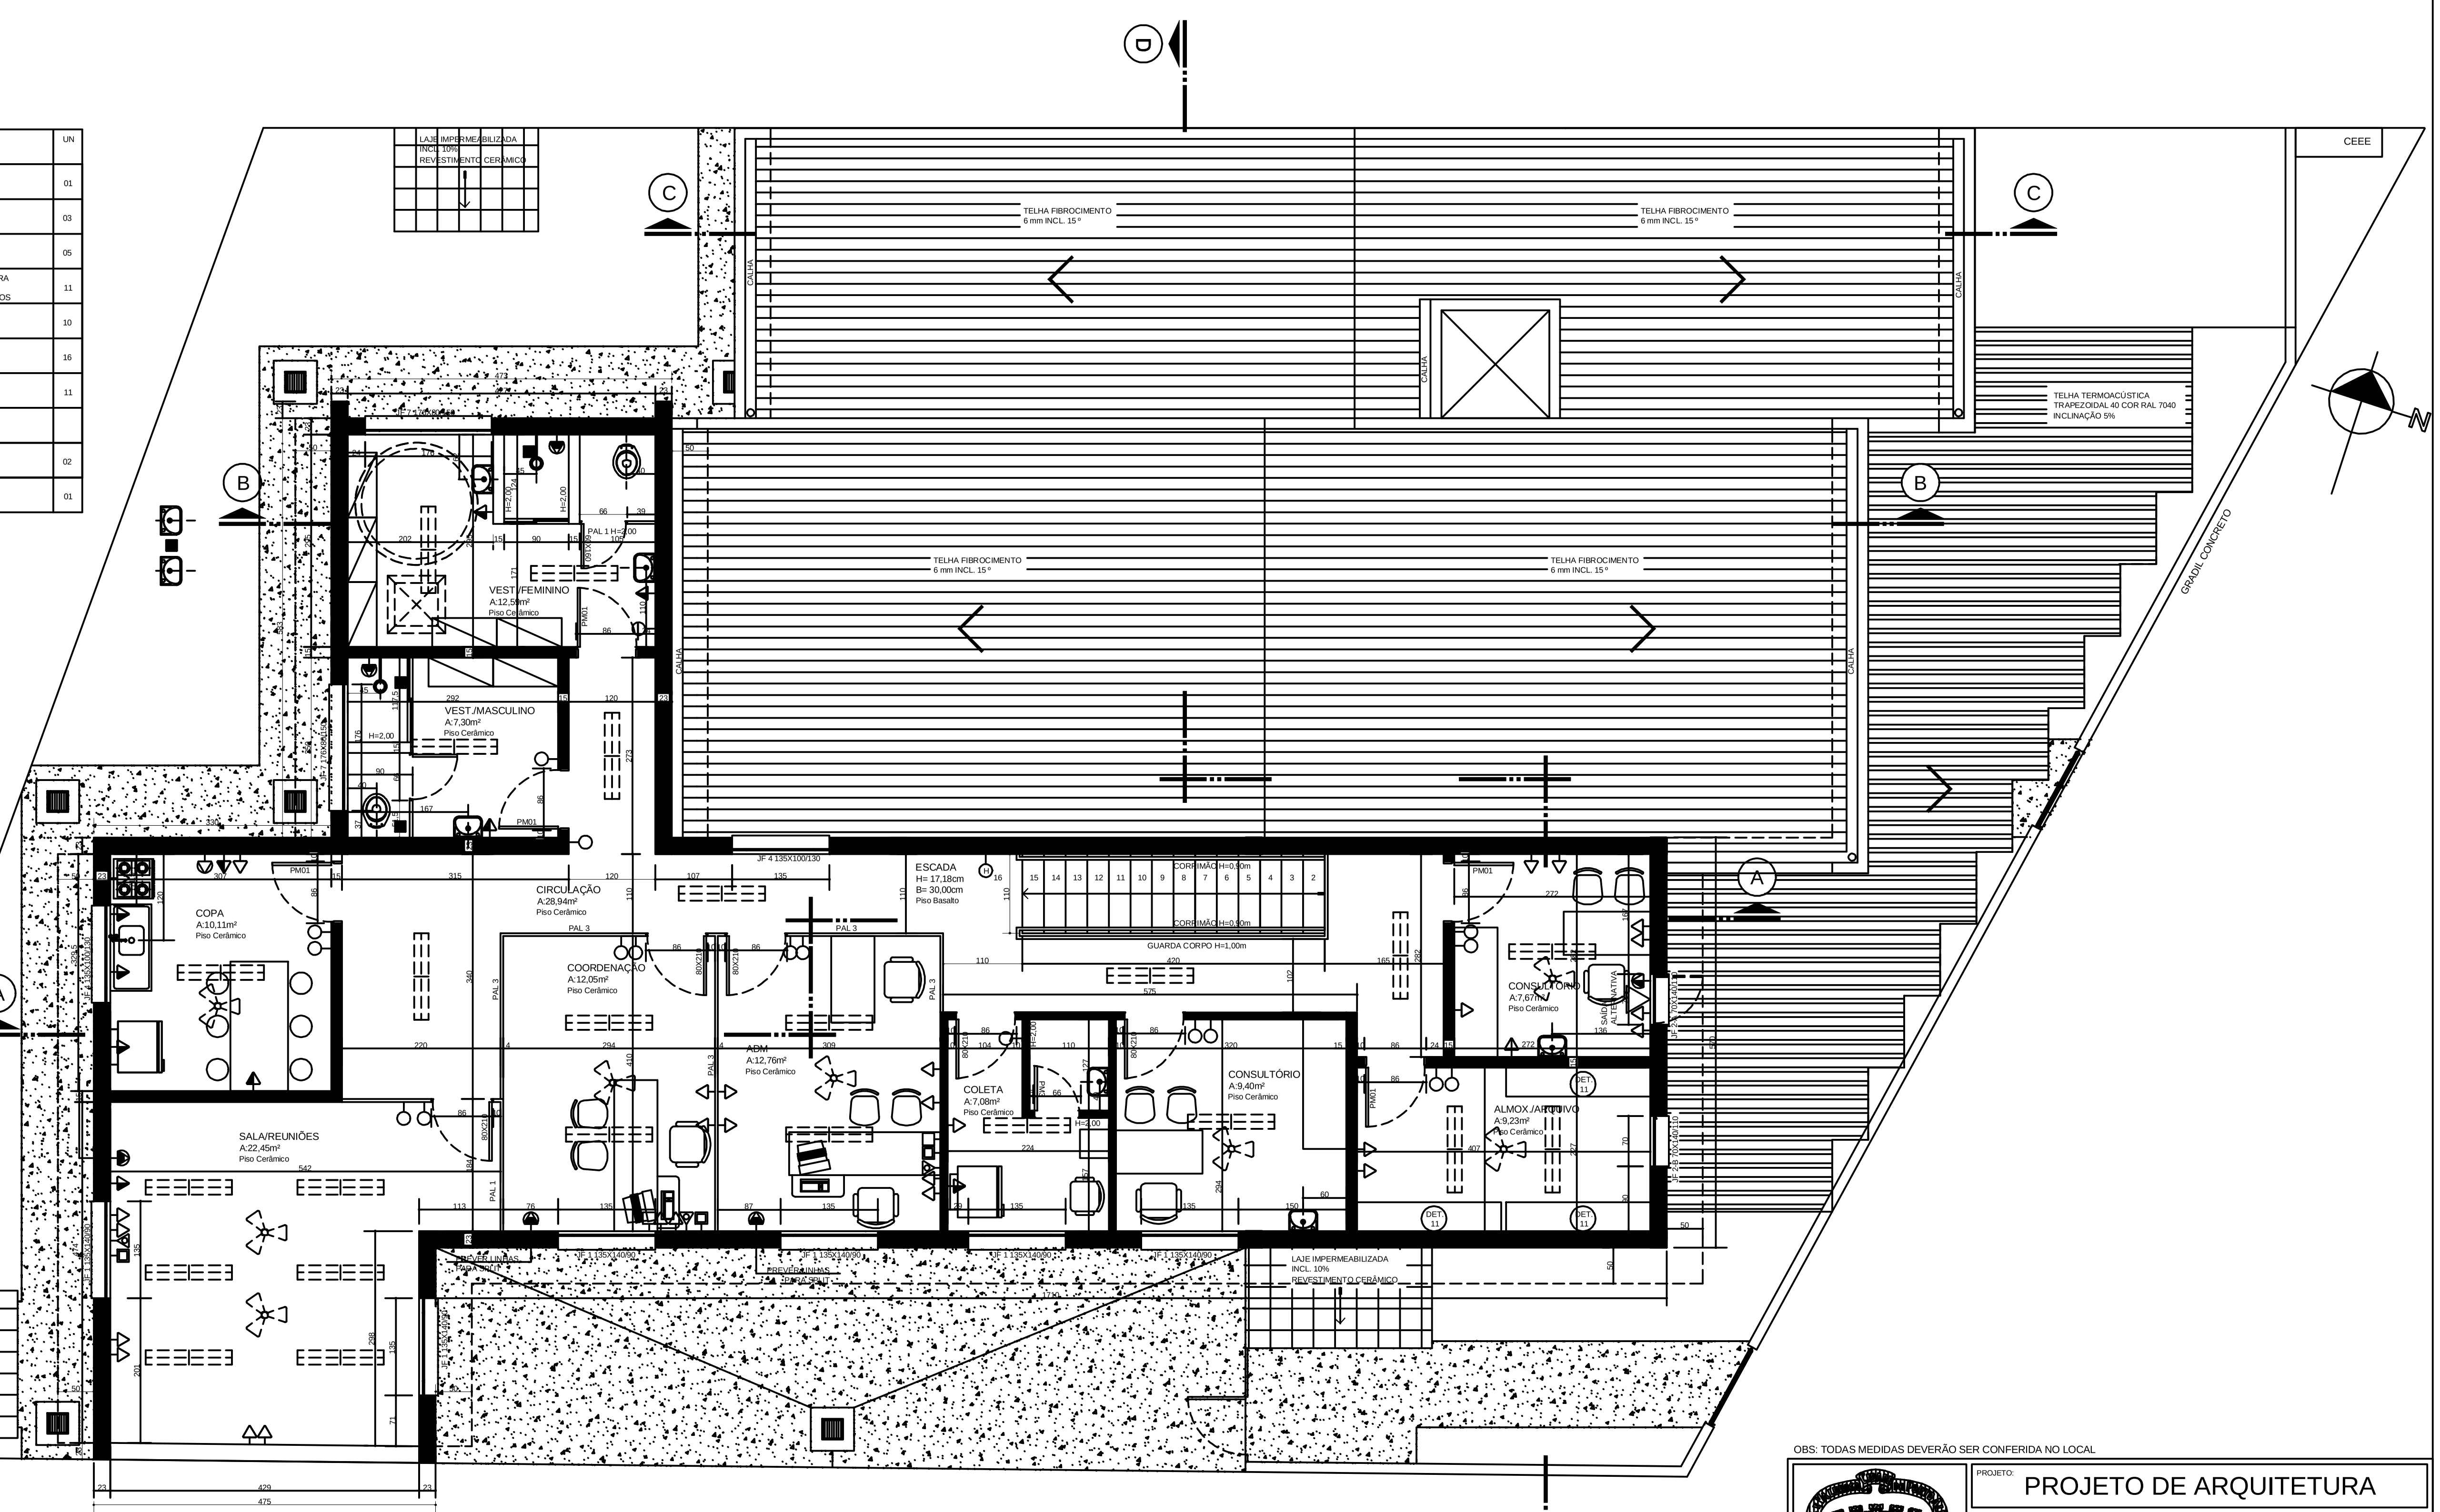

PLANTA BAIXA 2º PAVTO.

ESCALA - 1/50

ÁREA = 166,26m²

OBS: TODAS MEDIDAS DEVERÃO SER CONFERIDA NO LOCAL

PREFEITURA MUNICIPAL DE PORTO ALEGRE

SECRETARIA MUNICIPAL DE SAÚDE

ASSESSORIA DE PROJETOS DE ARQUITETURA

Av João Pessoa, 325
Fone: 32892733
e-mail: arquitetura@sms.prefpoa.com.br

PROJETO: PROJETO DE ARQUITETURA	
AMPLIAÇÃO E REFORMA UBS PANORAMA	DATA: MAIO/10
ENDEREÇO: ESTRADA JOÃO DE OLIVEIRA REMIÃO, 6505	ESCALA(S): 1:100
DISCRIMINAÇÃO: Planta Baixa 2º Pavimento	ÁREA: 166,26m²
SECRETARIA MUNICIPAL DE SAÚDE: Dr. Carlos Henrique Casartelli	DESENHISTA: JOÃO SALVI
PROJETO: Arq. João Edmundo Thoms Salvi CREA RS041305	Nº PRANCHAS: 09
RESPONSÁVEL TÉCNICO DA EXECUÇÃO:	A-02 VERSÃO: 00