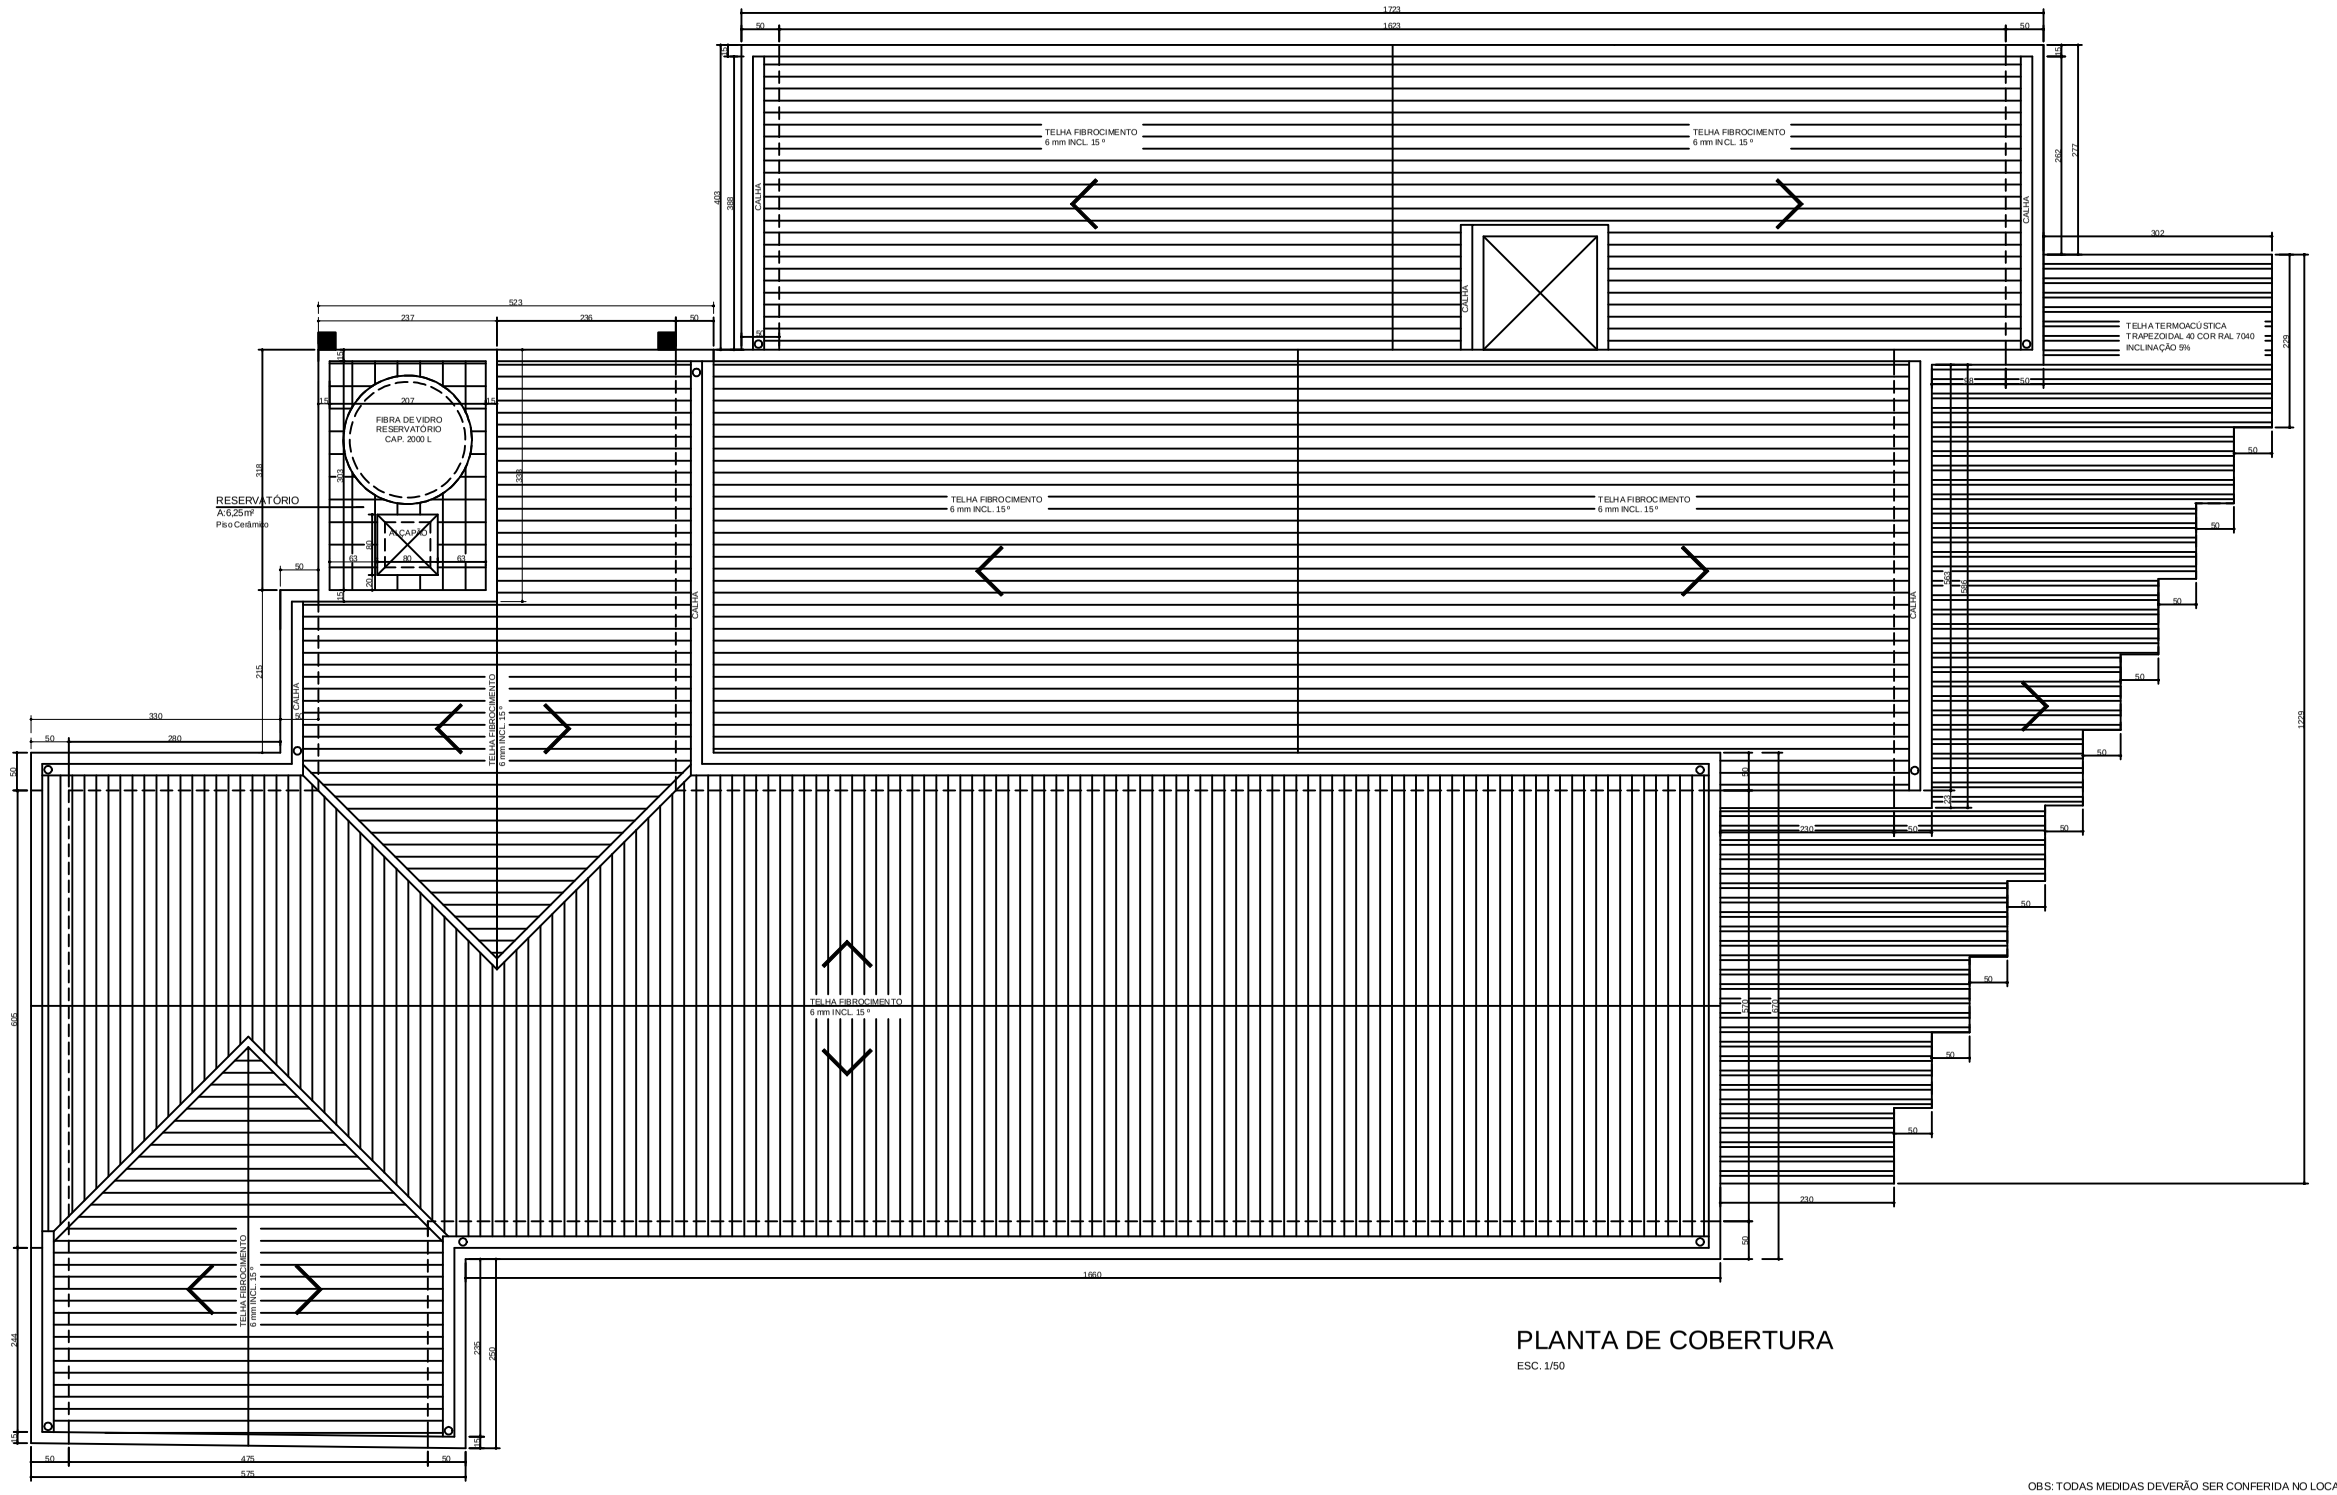

PLANTA DE COBERTURA

ESC. 1/50

OBS: TODAS MEDIDAS DEVERÃO SER CONFERIDA NO LOCAL

PREFEITURA MUNICIPAL
DE PORTO ALEGRE

SECRETARIA MUNICIPAL
DE SAÚDE

ASSESSORIA DE PROJETOS
DE ARQUITETURA

Av João Pessoa, 325
Fone: 3289 2733
e-mail: arquitetura@sms.prefpoa.com.br

PROJETO:
PROJETO DE ARQUITETURA

AMPLIAÇÃO E REFORMA
UBS PANORAMA

DATA: MAIO/10

ENDEREÇO: ESTRADA JOÃO DE OLIVEIRA REMIÃO, 6505

ESCALA(S): 1:100

DISCRIMINAÇÃO: Planta de Cobertura

ÁREA:

SECRETARIA MUNICIPAL DE SAÚDE: Dr. Carlos Henrique Casartelli

DESENHISTA: JOÃO SALVI

PROJETO: Arq. João Edmundo Thoms Salvi CREA RS041305

Nº PRANCHA:S: 09

A-06

RESPONSÁVEL TÉCNICO DA EXECUÇÃO:

VERSÃO: 00