


FACHADA SUDESTE  
ESCALA - 1/50


OBS: NÃO FOI REPRESENTADA GRAFICAMENTE A COBERTURA FONTRAL AO PREDIO COM O INTUITO DE NÃO CONFUNDIR.

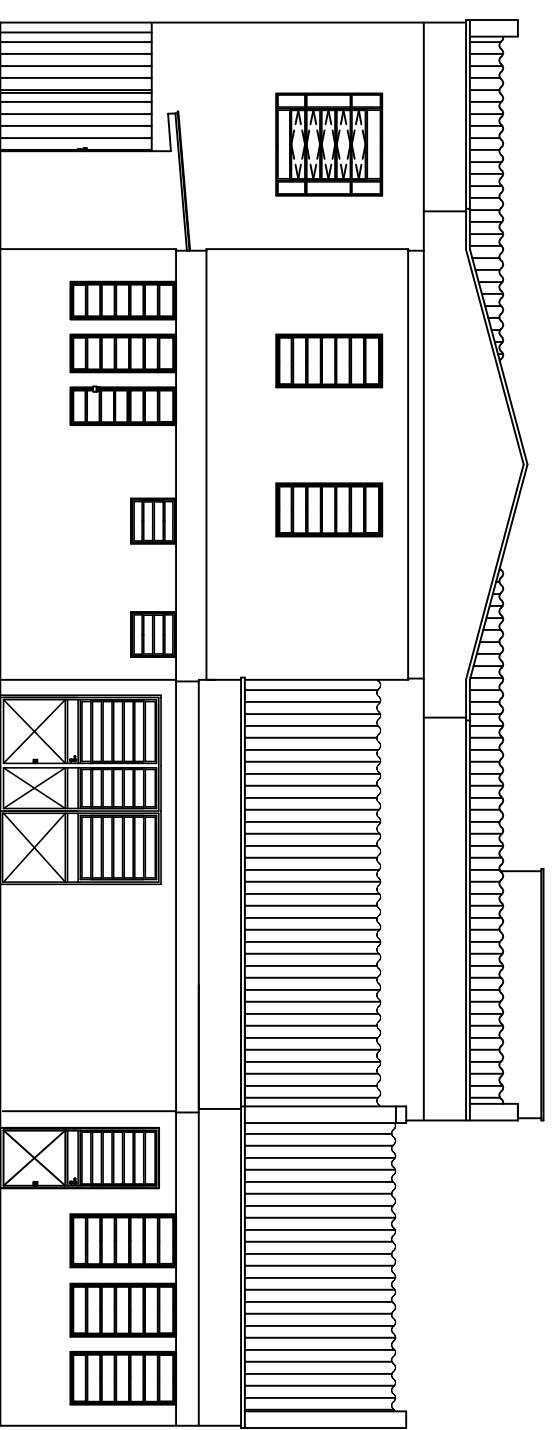

FACHADA NORDESTE  
ESCALA - 1/50

OBS: NÃO FOI REPRESENTADA GRAFICAMENTE A COBERTURA FONTRAL AO PREDIO COM O INTUITO DE NÃO CONFUNDIR.

OBS: TODAS MEDIDAS DEVEMO SER CONFERIDA NO LOCAL.

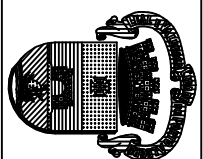

PREFEITURA MUNICIPAL DE PORTO ALEGRE  
SECRETARIA MUNICIPAL DE SAÚDE  
ASSESSORIA DE PROJETOS DE ARQUITETURA  
Av. João Pessoa, 255  
91141-900 Porto Alegre, RS

| PROJETO DE ARQUITETURA          |   |
|---------------------------------|---|
| PROJETO                         | AMPLIAÇÃO E REFORMA UBS PANORAMA            |
| CLIENTE                         | MAJADIO                                     |
| ENDEREÇO                        | ESTRADA JOAO DE OLIVEIRA REIMÃO, 6605       |
| ESCALA                          | 1:100                                       |
| DATA                            | 000,00/00/00                                |
| PROJETO                         | Fachadas Nordeste e Sudeste                 |
| SECRETARIA MUNICIPAL DE SAÚDE   | Dra. Celys Henrique Casarilli               |
| PROJETO                         | Arq. João Eduardo Thoms Salm CREIA RSO41306 |
| RESPONSÁVEL TÉCNICO DA EXECUÇÃO |   |
| VERSÃO                          | 00  |