




DET. 10 (BANCAADA ADM e COORDENAÇÃO) 2 un
escala: 1:25

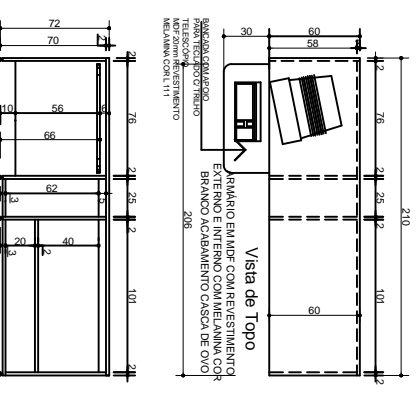


DET. 05 (BANCAADA ESTERILIZAÇÃO)
escala: 1:25

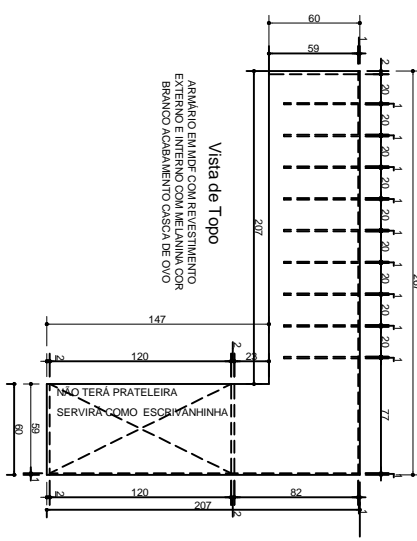

DET. 02 (BANCAADA ODONTOLÓGICA)
escala: 1:25

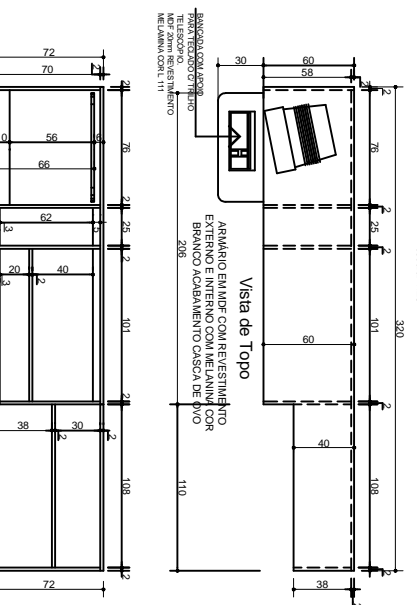


DET. 08

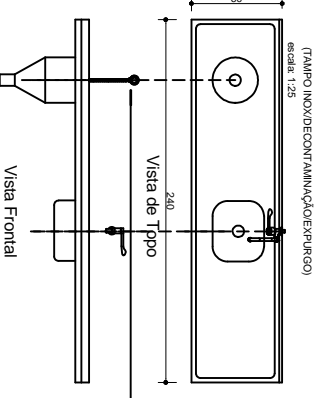


Visa Frontal
ARMÁRIO EM MDF COM REVESTIMENTO EXTERNO E INTERNO COM MELANINA COR BRANCO ACABAMENTO CASCÃO DE OVO


DET. 11 (PRATELERA/ALMOX) 4 un
escala: 1:25

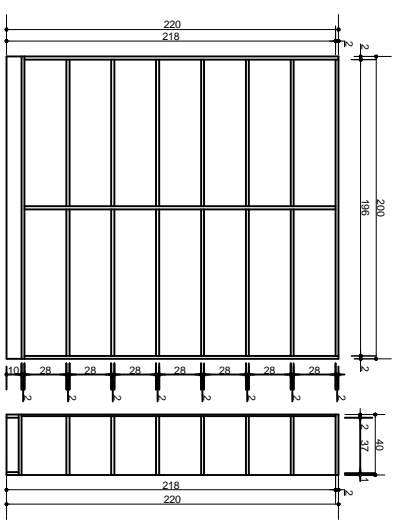


Visa Frontal
ARMÁRIO EM MDF COM REVESTIMENTO EXTERNO E INTERNO COM MELANINA COR BRANCO ACABAMENTO CASCÃO DE OVO

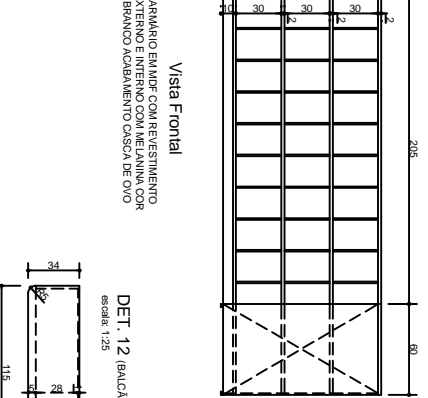





Visa Frontal
ARMÁRIO EM MDF COM REVESTIMENTO EXTERNO E INTERNO COM MELANINA COR BRANCO ACABAMENTO CASCÃO DE OVO

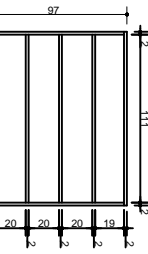

DET. 06 (BALCÃO) 2 un
escala: 1:25

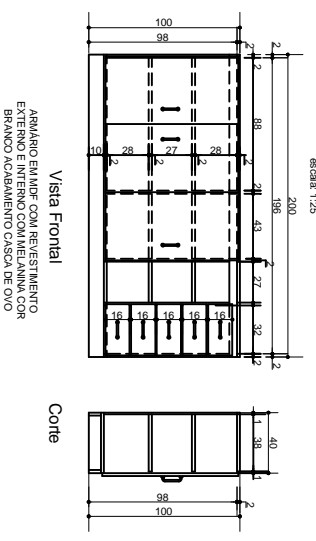

ARMÁRIO EM MDF COM REVESTIMENTO EXTERNO E INTERNO COM MELANINA COR BRANCO ACABAMENTO CASCÃO DE OVO (DECONTAMINAÇÃO)

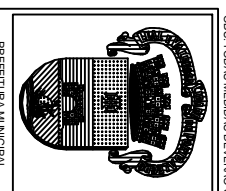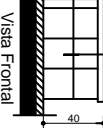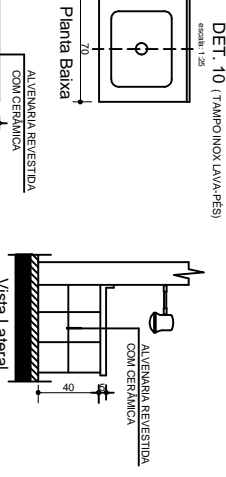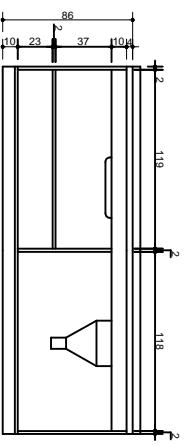

PREFEITURA MUNICIPAL DE PORTO ALEGRE
SECRETARIA MUNICIPAL DE SAÚDE
SECRETARIA MUNICIPAL DE SAÚDE
ASSESSORIA DE PROJETOS DE ARQUITETURA
Ar Julis Thiana, 255
44161-000
*para atualizações consultar o site

PROJETO DE ARQUITETURA

AMPLIAÇÃO E REFORMA

UBS PANORAMA
ESTRADA JOAO DE QUEIROZ BEIJAHO, 6605

Detalhamento Mobilia
OPERAÇÃO

PROJETO: Arq. Julio Eduardo Thiana SMM CREIA-RS041306

RESPONSÁVEL TÉCNICO DA EXECUÇÃO: A-09

VERSÃO: 00