
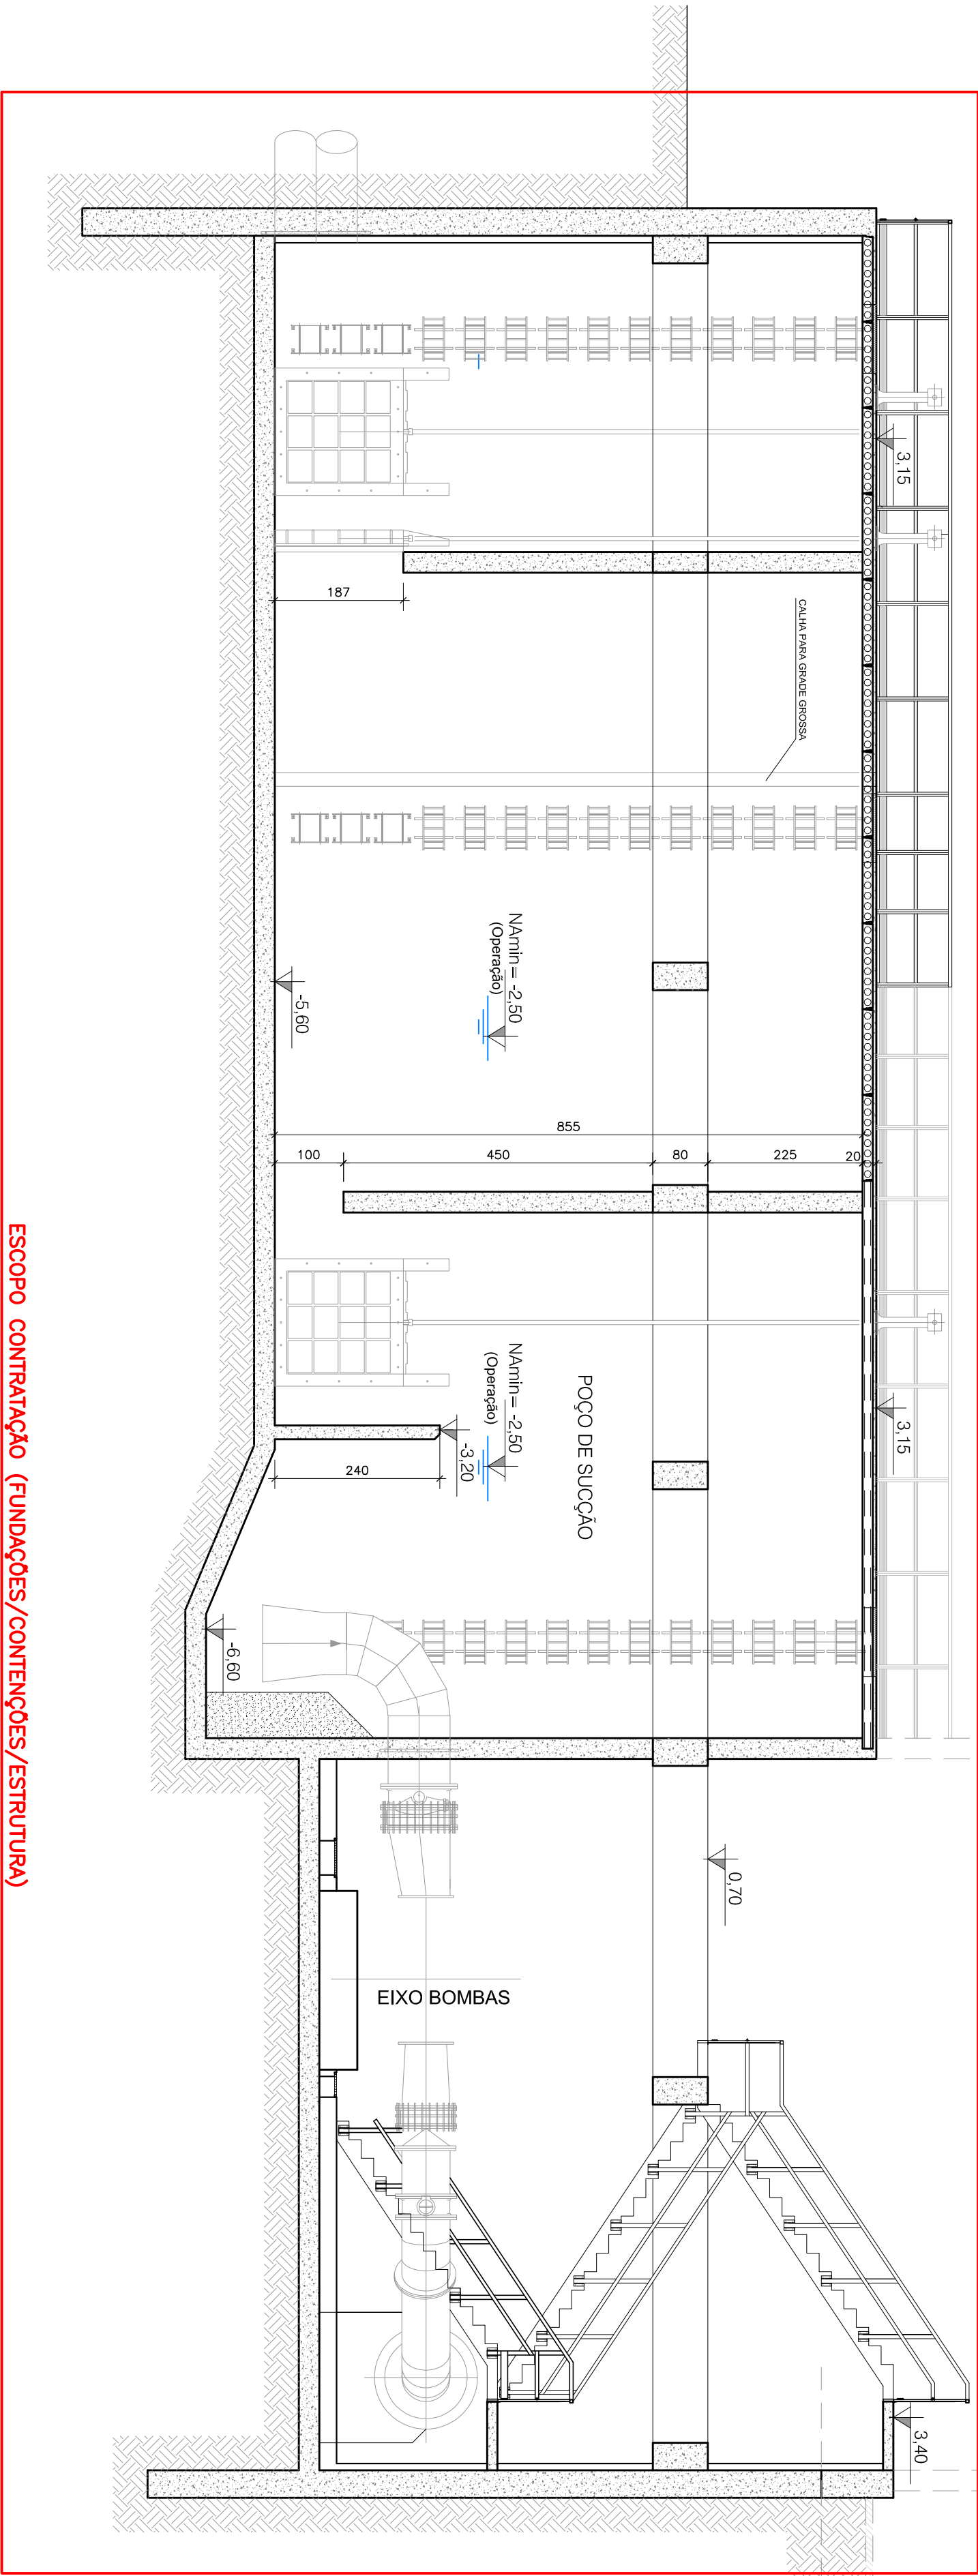


CORTE C

ESC. 1:75

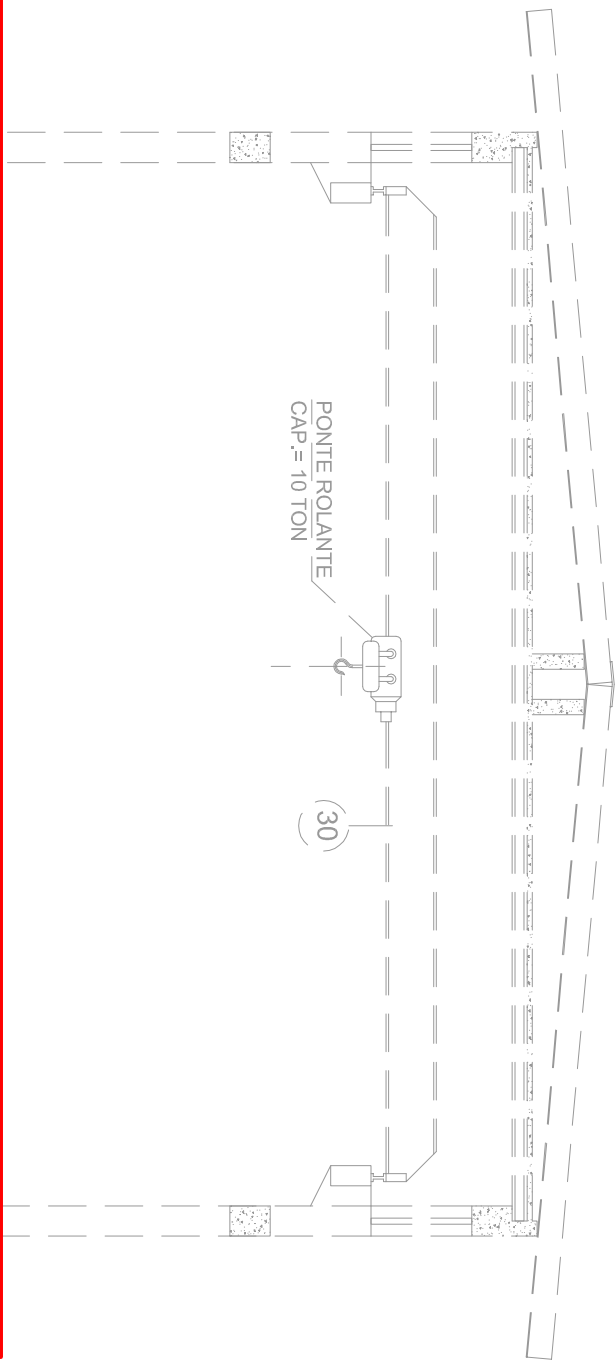

CORTE D

ESC. 1:75

ESCOPO CONTRATAÇÃO (FUNDAÇÕES/CONTENÇÕES/ESTRUTURA)

PROJETO	MODIFICAÇÃO	00	CREA
DMAE/ENGº/ARQº FISCAL DE OBRA			
EMPRESA/ENGº/ARQº RESP. EXECUÇÃO			
Prefeitura Municipal de Porto Alegre			
DEPARTAMENTO MUNICIPAL DE ÁGUA E ESGOTOS			
Diretoria de Gestão e Desenvolvimento			



EBAB PONTA DO ARADO

ARQUITETURA

CORTES CC e DD

(CONTRATAÇÃO FUNDAÇÕES/CONTENÇÕES/ESTRUTURA)

FORMA DE REGISTRO DO PROJETO DA OBRA	PROJETO
4801	PROJETO
1/75	JUL/20
04/07	
XXXXXXX	
ARQº PAULO SOARES LUIZ	
ENGRº MARCOS FALCIN	
ENGRº AIRANA RAMALHO DO CANTO	
COORDENADOR	