


LAGO GUAÍBA

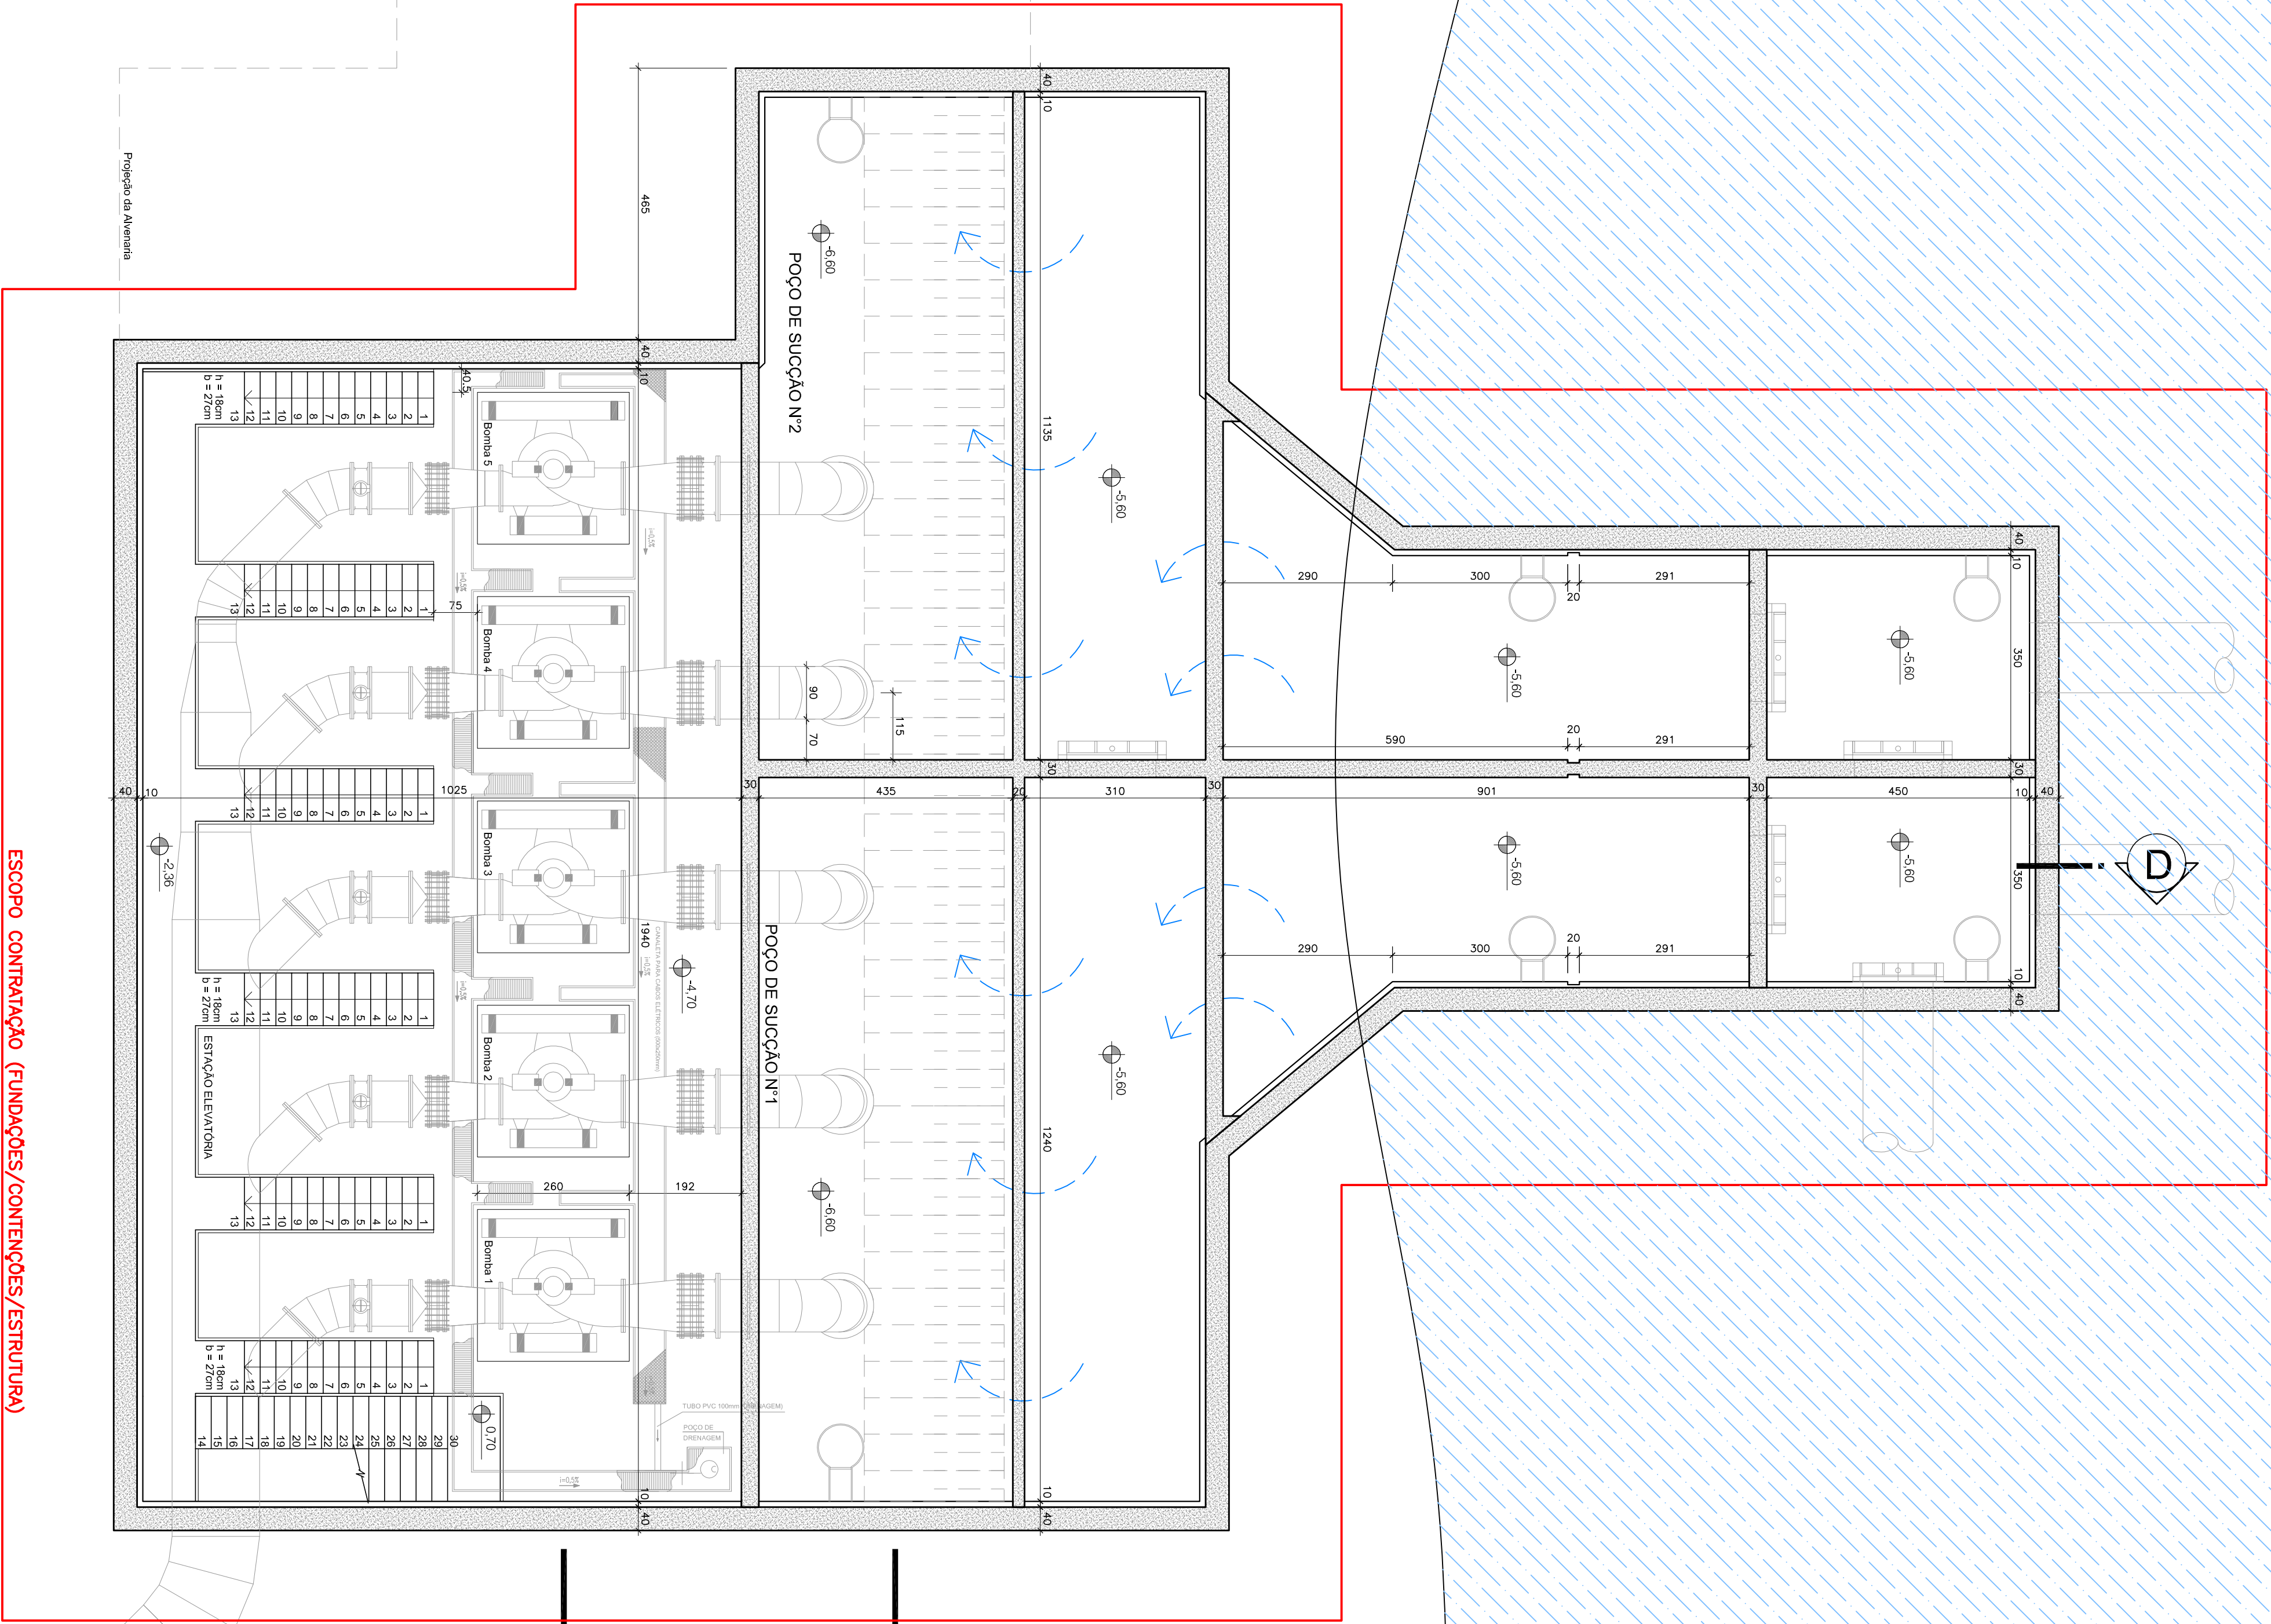

ESCOPO CONTRATAÇÃO (FUNDAÇÕES/CONTENÇÕES/ESTRUTURA)

Projeto de Alvenaria

Projeto de Alvenaria

Projeto de Alvenaria

Projeto de Alvenaria

PROJETO	MODIFICAÇÃO	00
DM/E/ENG/ARQ FISCAL DE OBRA		
EMPRESA/ENG/ARQ RESP. EXECUÇÃO	CREA	
Prefeitura Municipal de Porto Alegre		
DEPARTAMENTO MUNICIPAL DE ÁGUA E ESGOTOS		
Diretoria de Gestão e Desenvolvimento		
EBAB PONTA DO ARADO		
ARQUITETURA		
PLANTA BAA POCO E ESTÇÃO ELEVATÓRIA		
(CONTRATAÇÃO FUNDAÇÕES/CONTENÇÕES/ESTRUTURA)		
PRONTO PARA EXECUÇÃO EM 2006		
PREÇO	4000	120000,00 LIMA
1/75	JUL/20	01/07
PROJETO DE ARQUITETURA		
ARQ. PAULO SOARES LUIZ		
ENR. R. MARCOS P. R. R.		
ENR. R. MARCOS P. R. R.		
ENR. ABRAM RAMALHO DO CARO		
CÓDIGO DO PROJETO: 00000000		