



CORTE A

ESC. 1:75

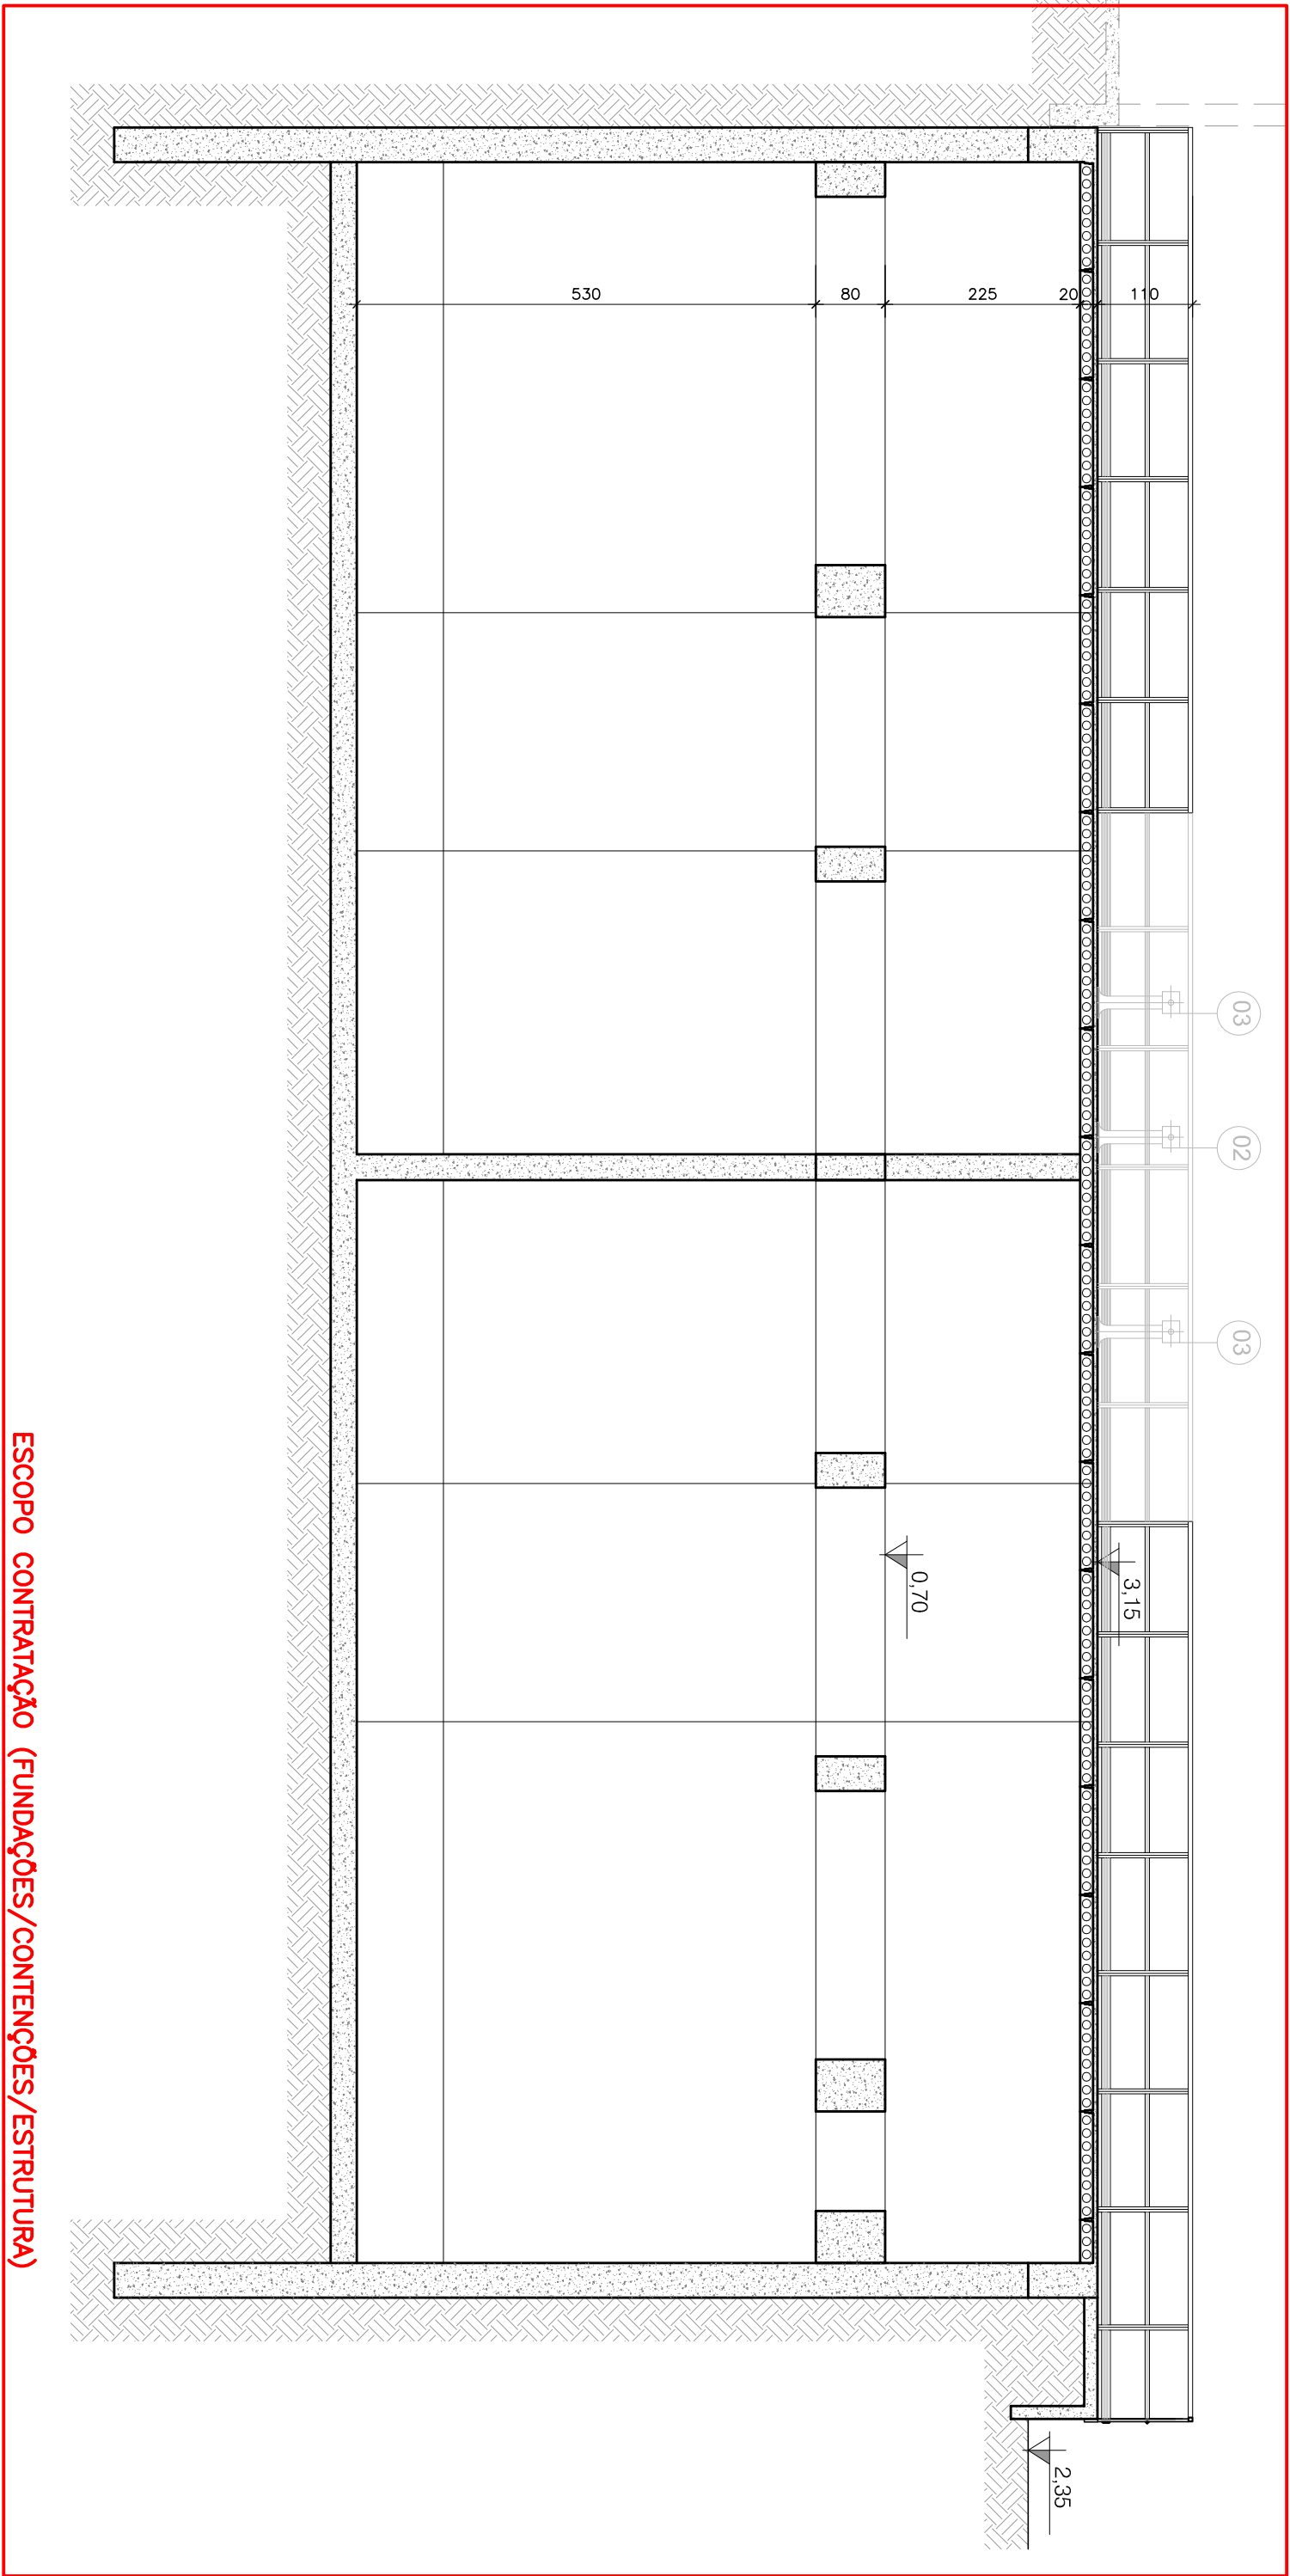

ESCOPO CONTRATAÇÃO (FUNDAÇÕES/CONTENÇÕES/ESTRUTURA)

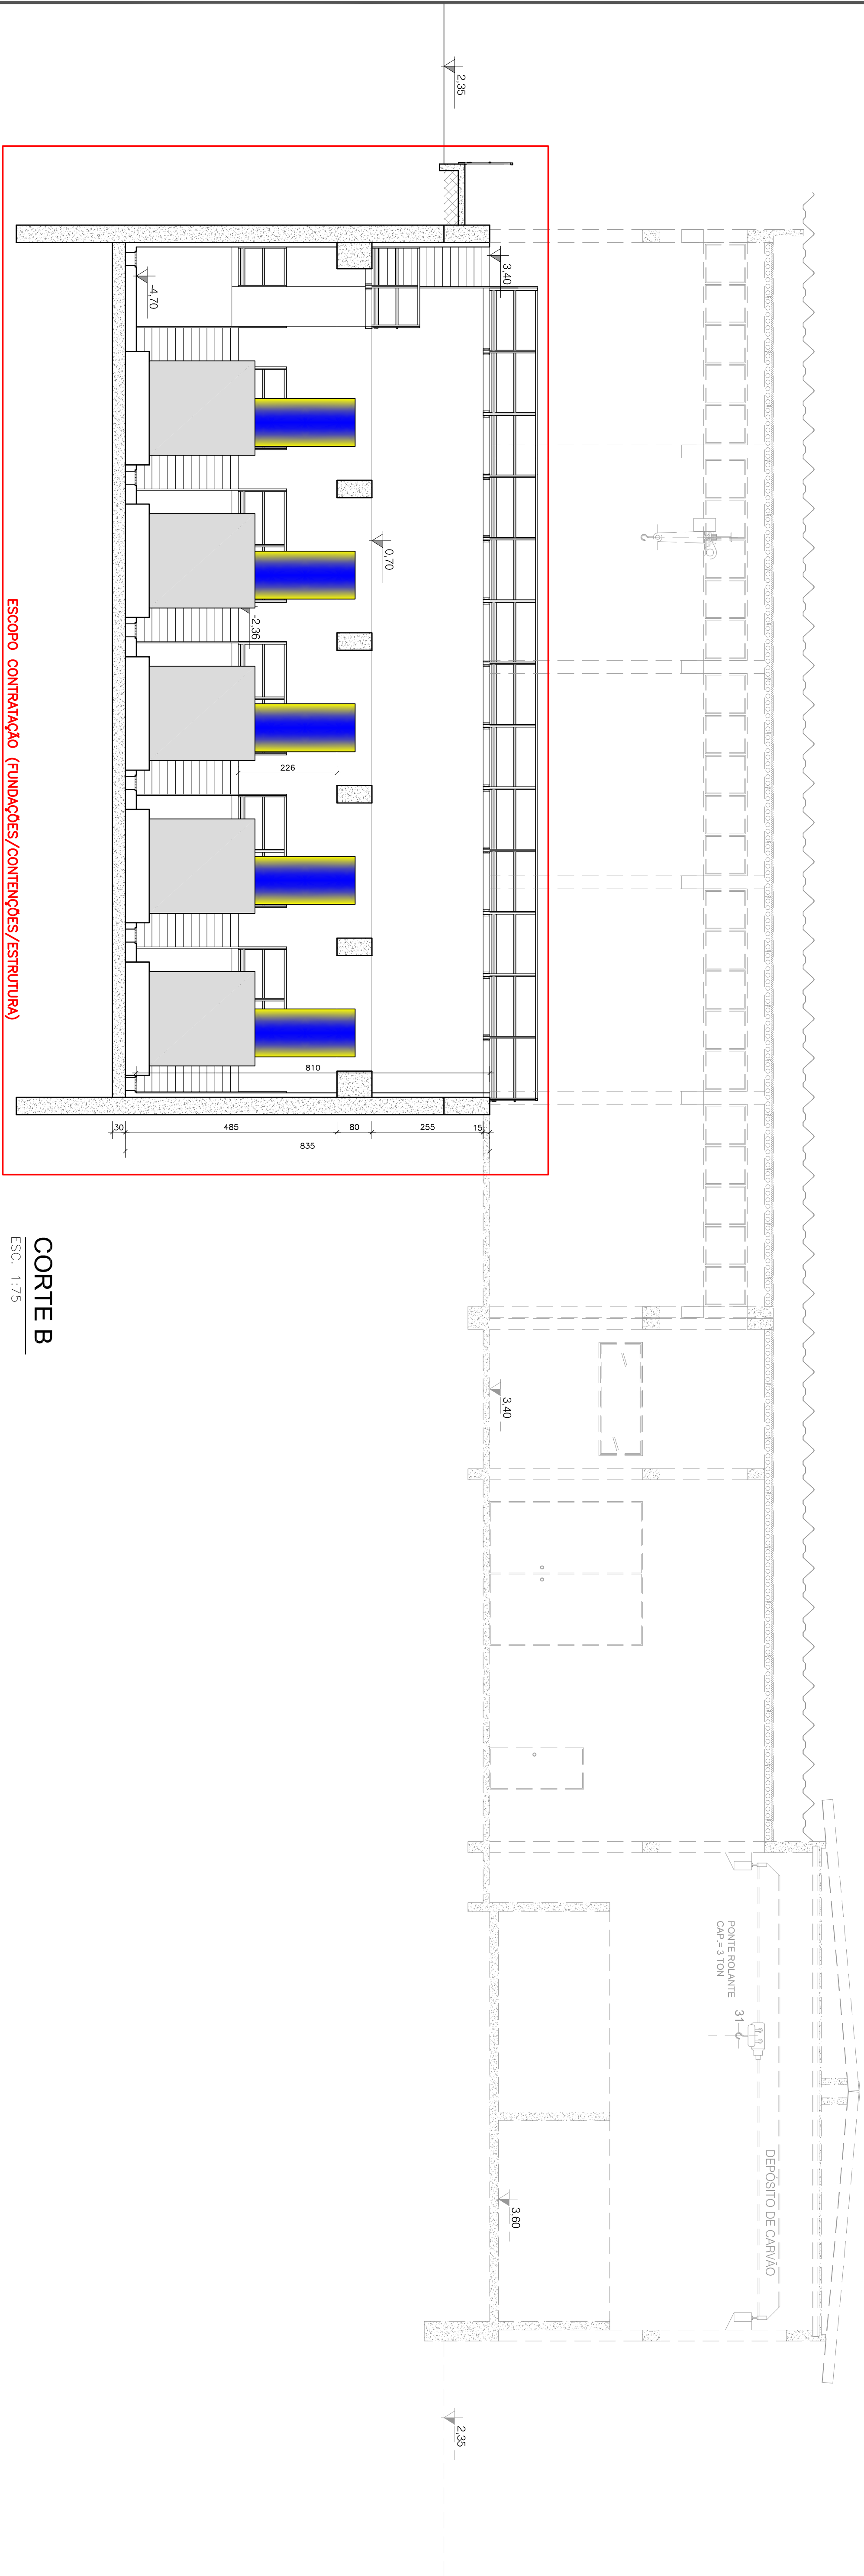

ESCOPO CONTRATAÇÃO (FUNDAÇÕES/CONTENÇÕES/ESTRUTURA)

CORTE B

ESC. 1:75

	PROJETO	MODIFICAÇÃO	00	
	DAME/ENIC/ARQ FISCAL DE OBRA		GRCA	
	EMPRESA/ENIC/ARQ RESP. EXECUÇÃO			
	Prefeitura Municipal de Porto Alegre			
	DEPARTAMENTO MUNICIPAL DE ÁGUA E ESGOTOS			
	Diretoria de Gestão e Desenvolvimento			
	4601	RAFAEL LIMA	03/07	
	7/75	JUL/20		
	XXXXXXX			
	RA/DA/ENIC/ARQ FISCAL DE OBRA			
	ARQ PAULO SOARES LUZ			
	ENIC MARCO FACIN			
	ENIC AIRANA RAMALHO DO CANTO			
	(CONTRATAÇÃO FUNDAÇÕES/CONTENÇÕES/ESTRUTURA)			

ERAB PONTA DO ARADO

ARQUITETURA

CORTES AA e BB

(CONTRATAÇÃO FUNDAÇÕES/CONTENÇÕES/ESTRUTURA)

