


CANTEIRO ARMAZENAMENTO DOS TUBOS					
Sistema de Referência:		COORDENADAS PLANAS - PROJEÇÃO			
SIRGAS 2000		UTM	TMPOA		
LOCAL	N	E	N	E	
V01	6656918,186	228773,038	1655597,140	28665,860	
V02	6656825,822	483757,628	1655504,740	283751,210	
V03	6656829,751	483574,391	1655508,670	283567,900	

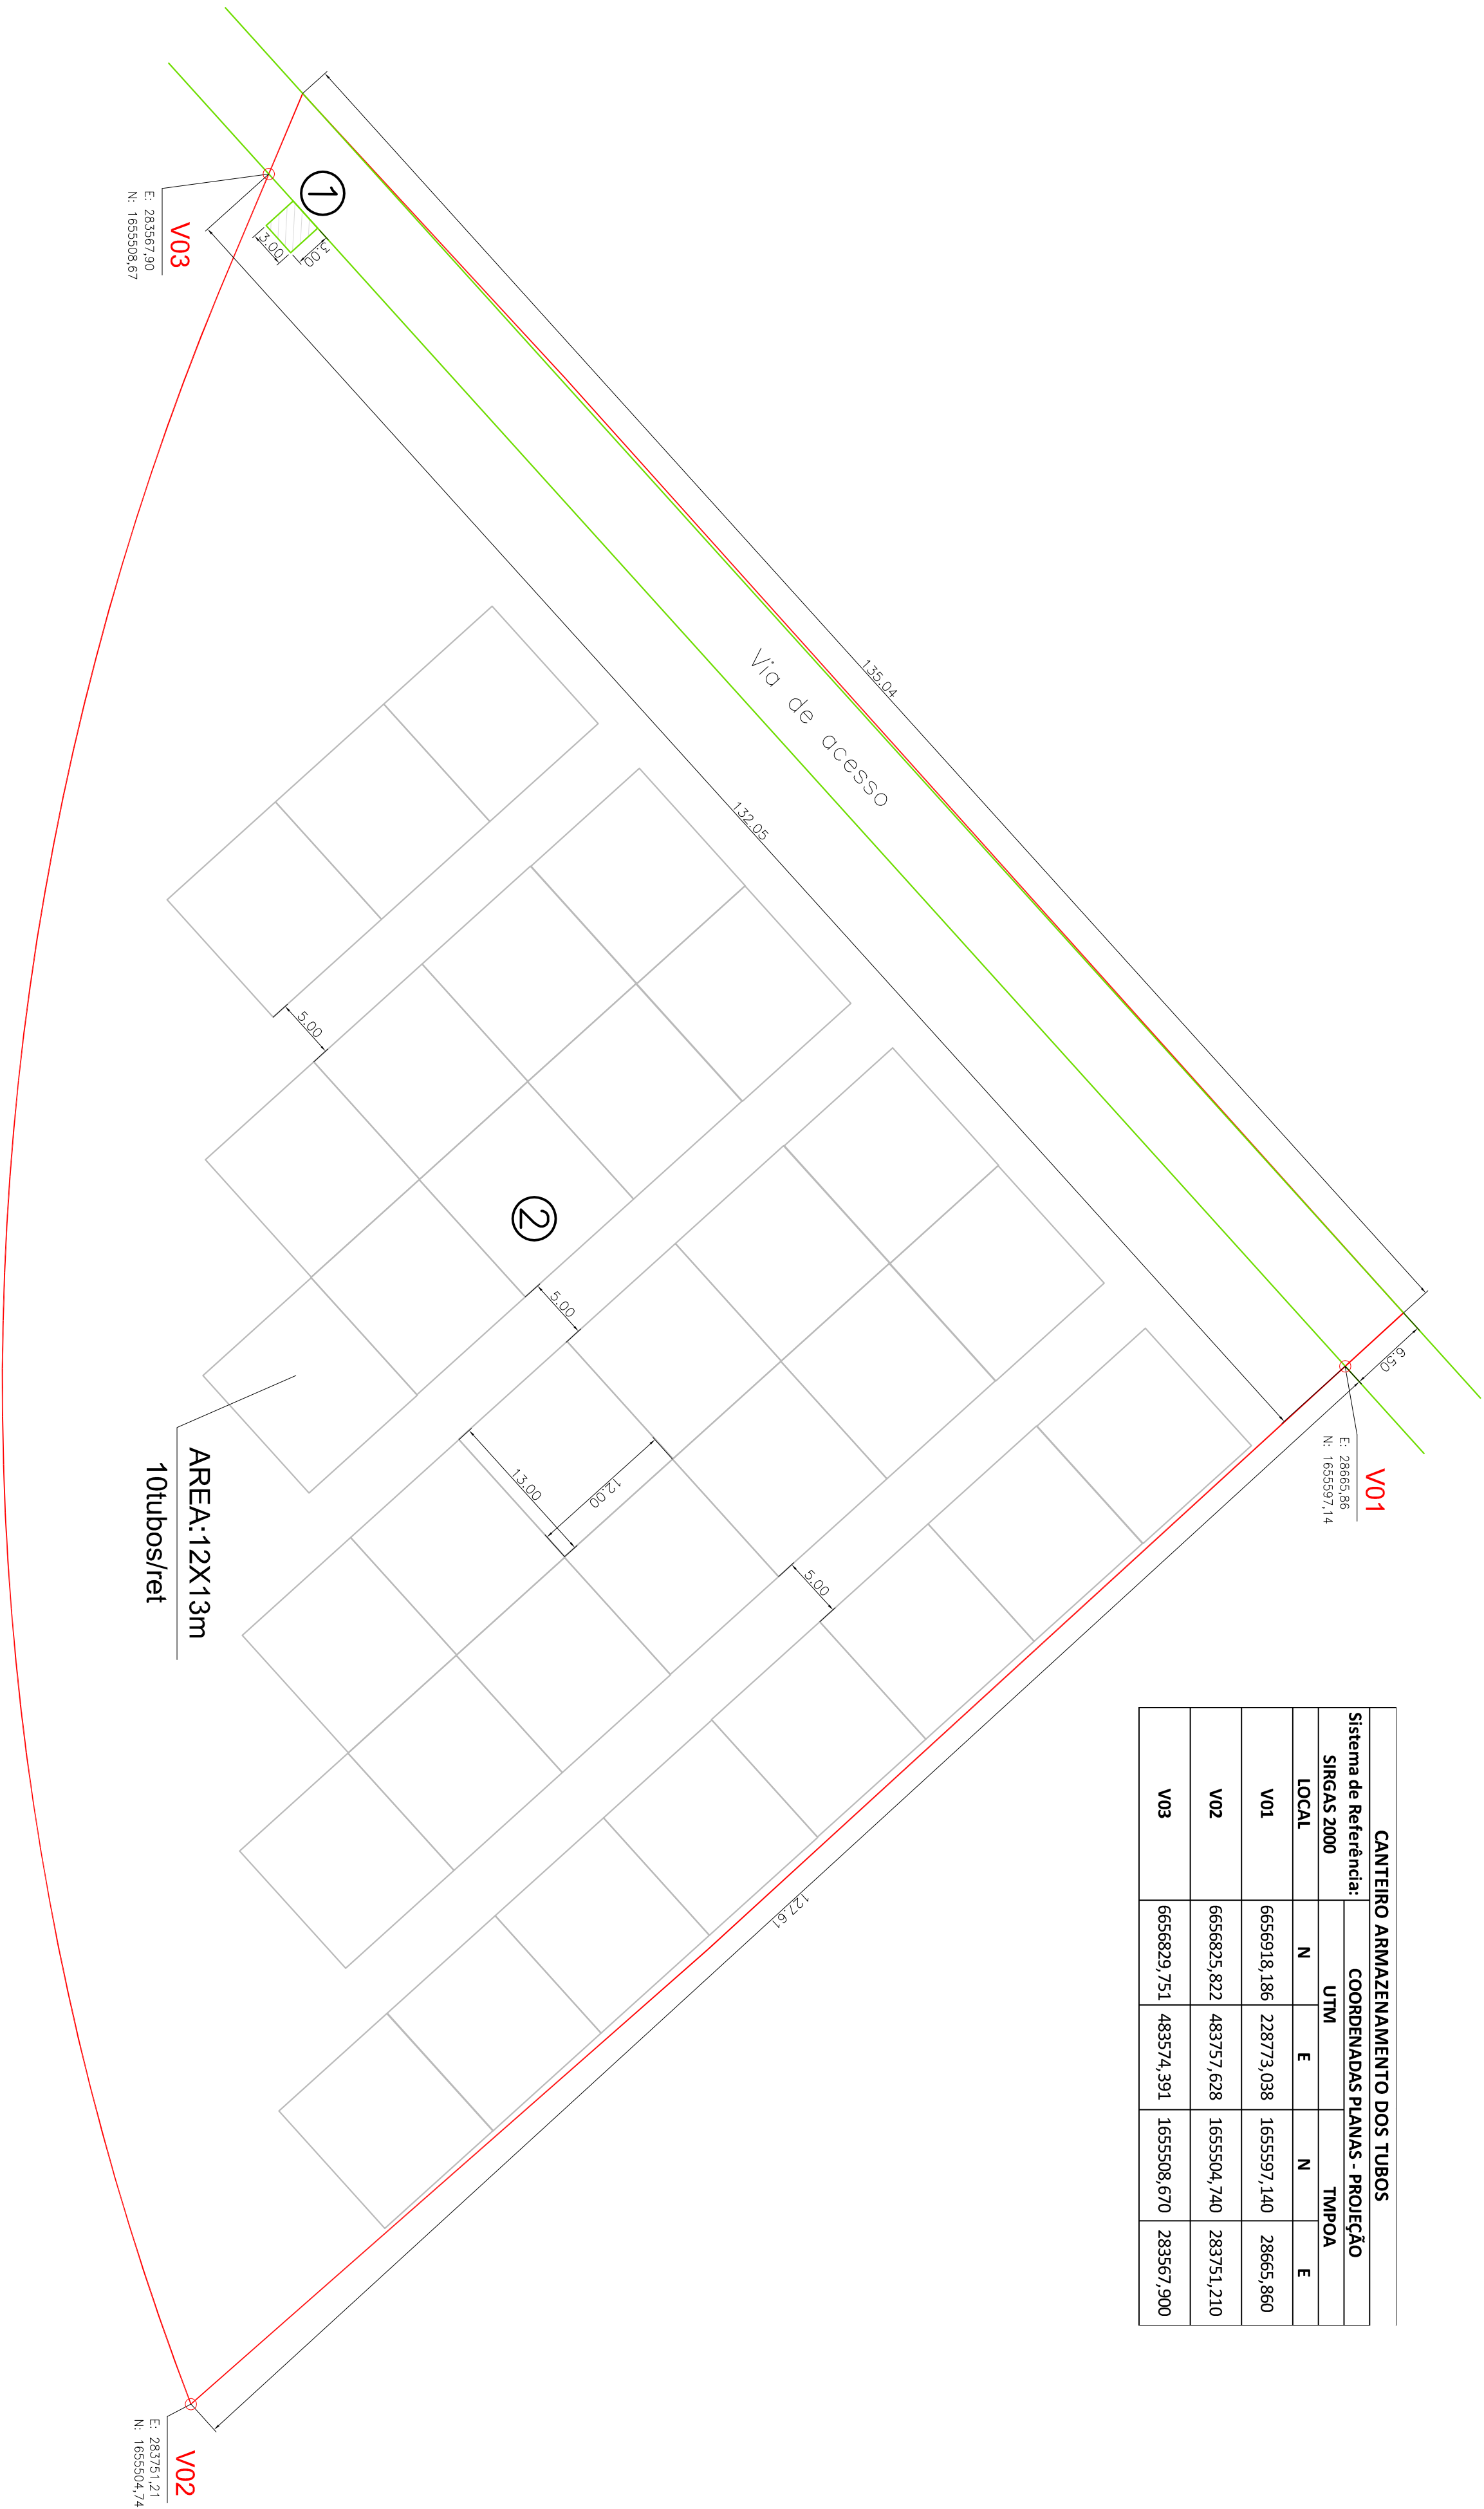

ANTEPROJETO DA ÁREA AUXILIAR PARA
ARMAZENAMENTO DOS TUBOS

Capacidade: 328 tubos
Tubo: 12x1,20m

① GUARITA
A=9m²

② ÁREA DE ARMAZENAMENTO DOS TUBOS
A=11.630m²

ÁREA: 11.639m²
ESC: 1/400



RAFAEL	RAFAEL	INCLUSÃO DAS COORDENADAS DOS VÉRTICES	02	06/12/19
RAFAEL	RAFAEL	CORREÇÃO ÁREA DO CANTEIRO	01	21/10/19
DESENHO	PROJETO	MODIFICAÇÃO	REVISÃO	DATA
DMR/ENG/ARG	PROJ. DE OBRA			
EMPRESA/ENG/ARG	RESP. EXECUÇÃO			

Diretoria de Gestão e Desenvolvimento		IDMAE	
Prefeitura Municipal de Porto Alegre		DEPARTAMENTO MUNICIPAL DE ÁGUA E ESGOTO	
RUA DO PROJETADO Nº 999		RUA DO PROJETADO Nº 999	
INDICADA	FEV/19	2/4	

ADUTORIA DE CAPTAÇÃO
ETA PONTA DO ARADO
ANTEPROJETO DA ÁREA AUXILIAR PARA
ARMAZENAMENTO DOS TUBOS
BELEM NOVO

ENGR. PAULO SOARES LUIZ
ENGR. MARCO FACCIN
ENGR. AIRAM RAMALHO DO CANTO

EBAB 900 00 002