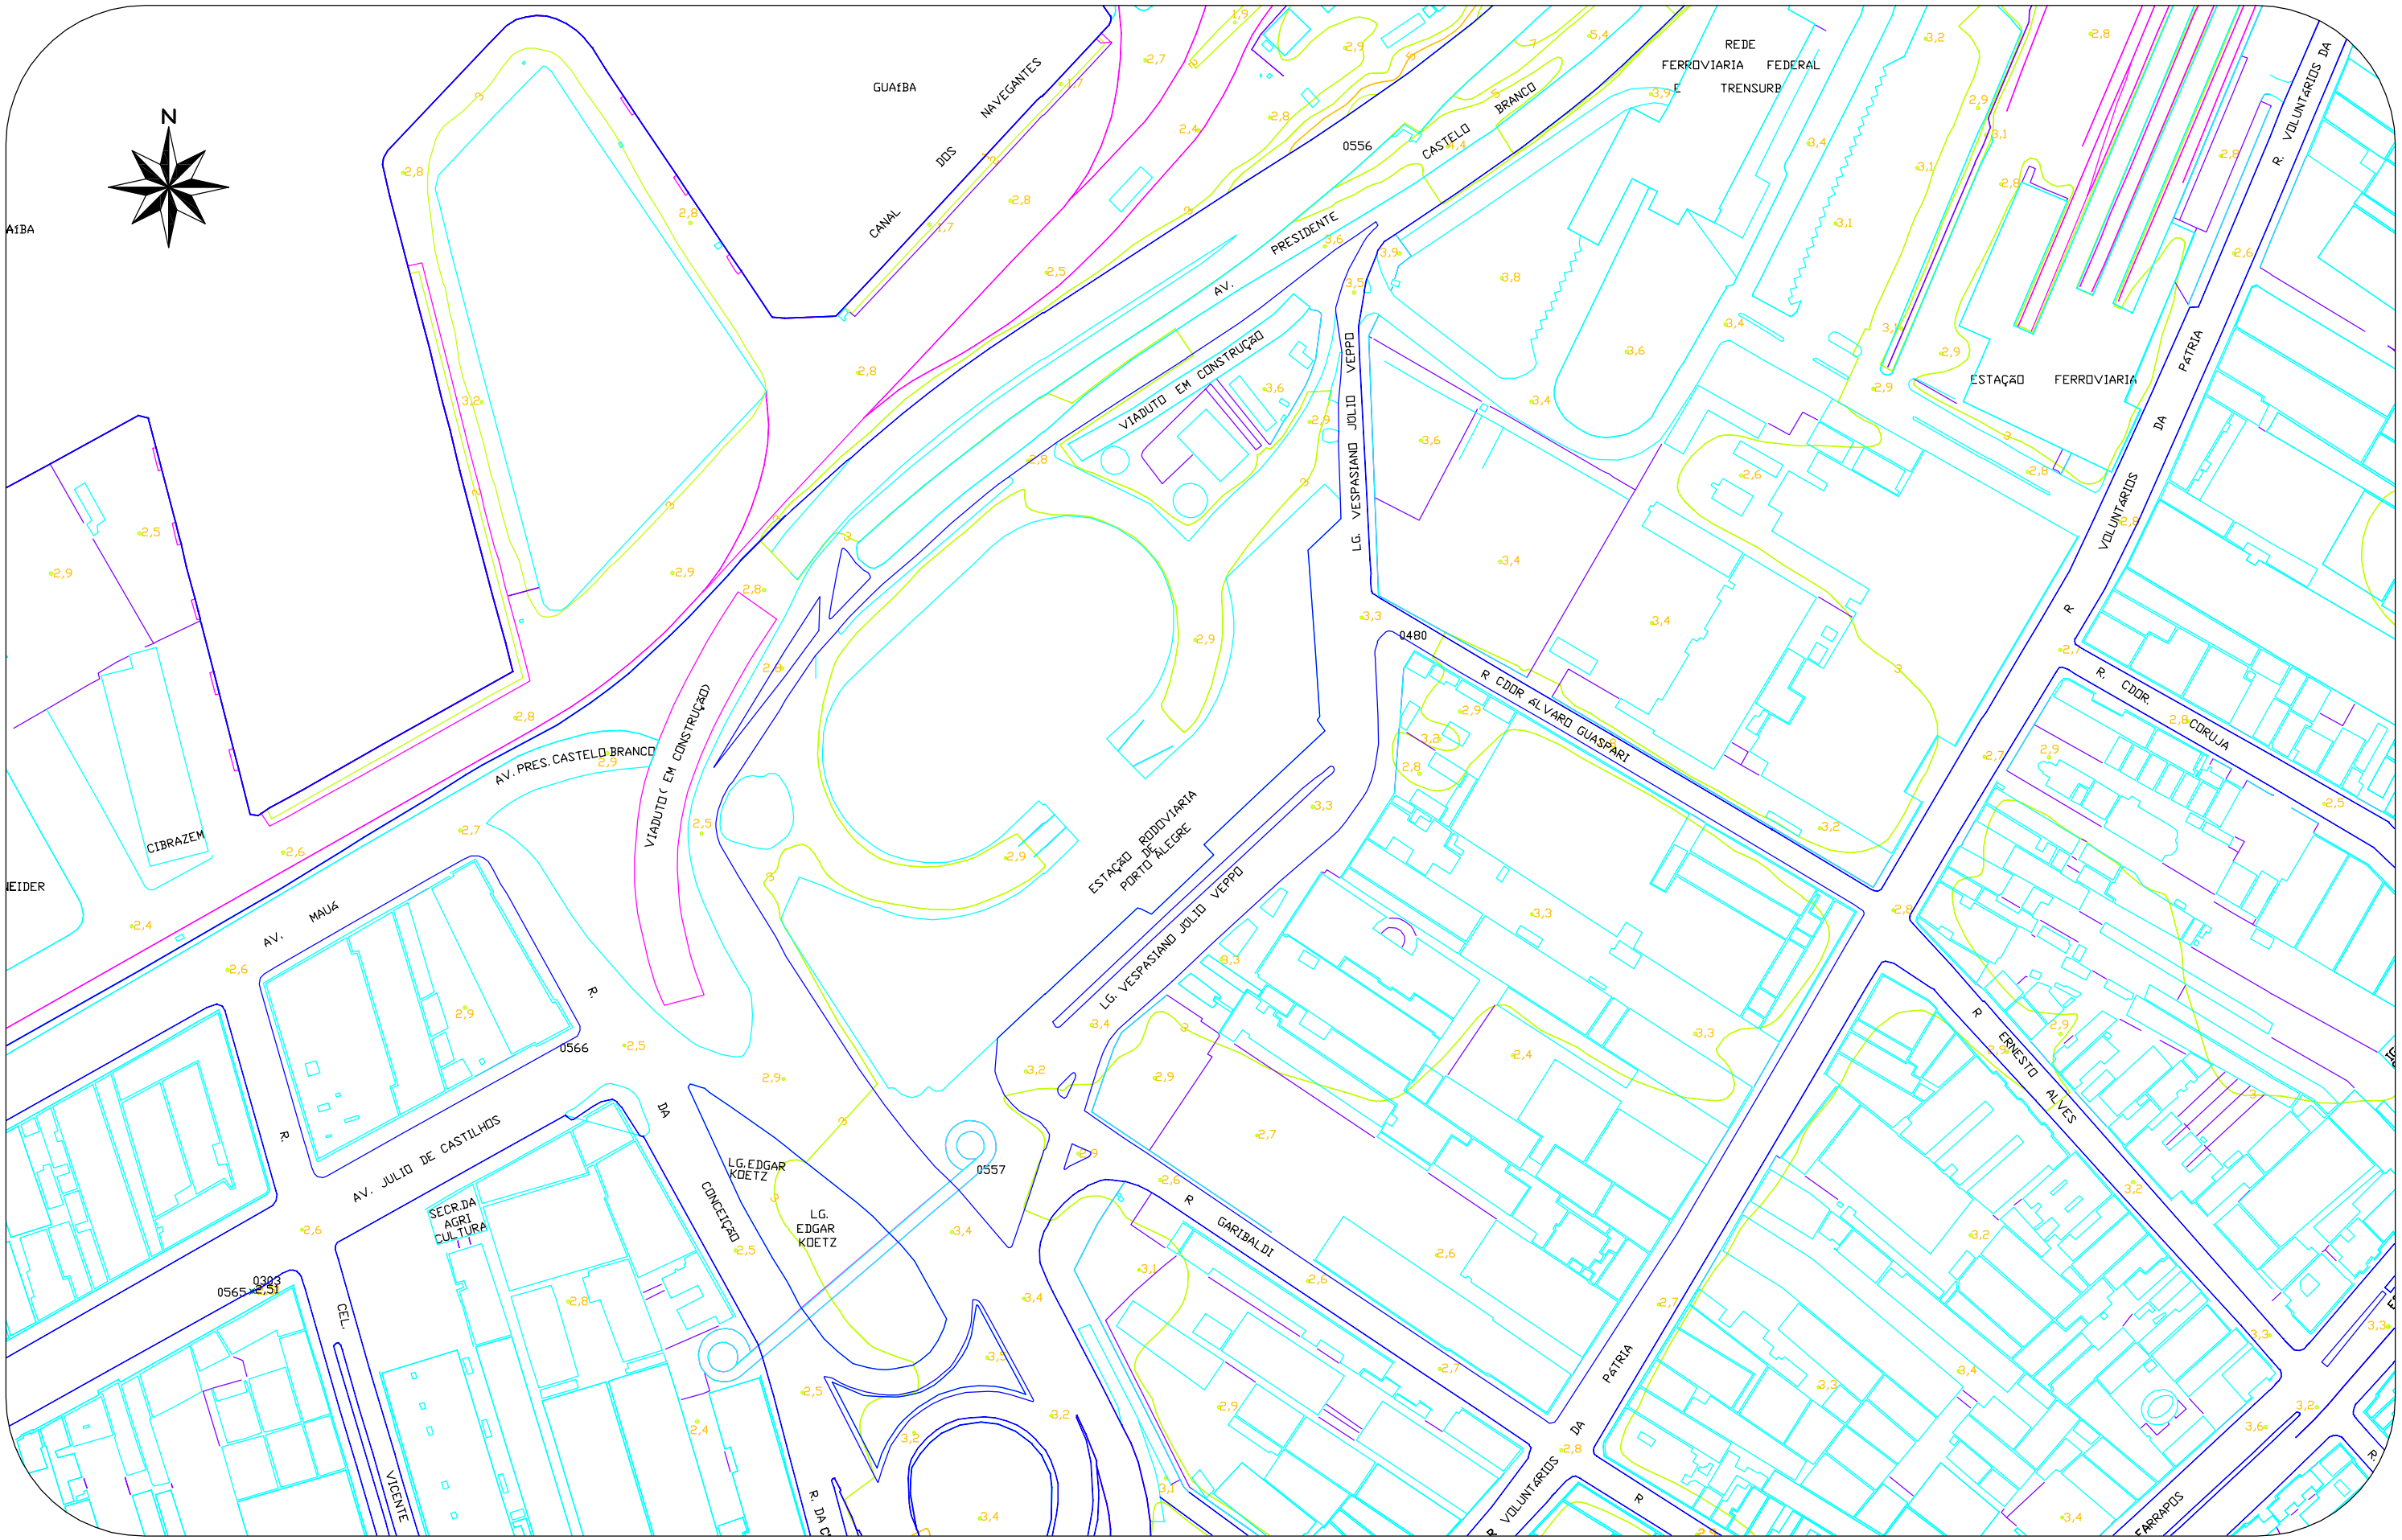

Área da Rodoviária:

Notas:
1- Base planialtimétrica do Sistema de Referência Cartográfico do Município de Porto Alegre;
2- Levantamentos aerofotogramétricos de 1982 e 1987, escala 1:1.000.

PREFEITURA MUNICIPAL DE PORTO ALEGRE - PMPA
SECRETARIA MUNICIPAL DE TRANSPORTES - SMT
EMPRESA PÚBLICA DE TRANSPORTE E CIRCULAÇÃO - EPTC

Projeto: Proposta de Garagens Subterrâneas de Porto Alegre

Planta: P-03

Prancha: *Levantamento Planialtimétrico*
Área da Rodoviária

Responsável:	Data:	Escala:	Desenho:
SMT/EPTC	15/08/11	indicadas	