


ANEXO II

TERMO ADITIVO I

TASCC Nº 001/2020


PROCESSO Nº 20.0.000109339-9

REVITALIZAÇÃO DO CALÇADÃO DA ORLA DE IPANEMA - ÁREA
171/03 – ADEQUAÇÃO/REMOÇÃO DO ESTACIONAMENTO

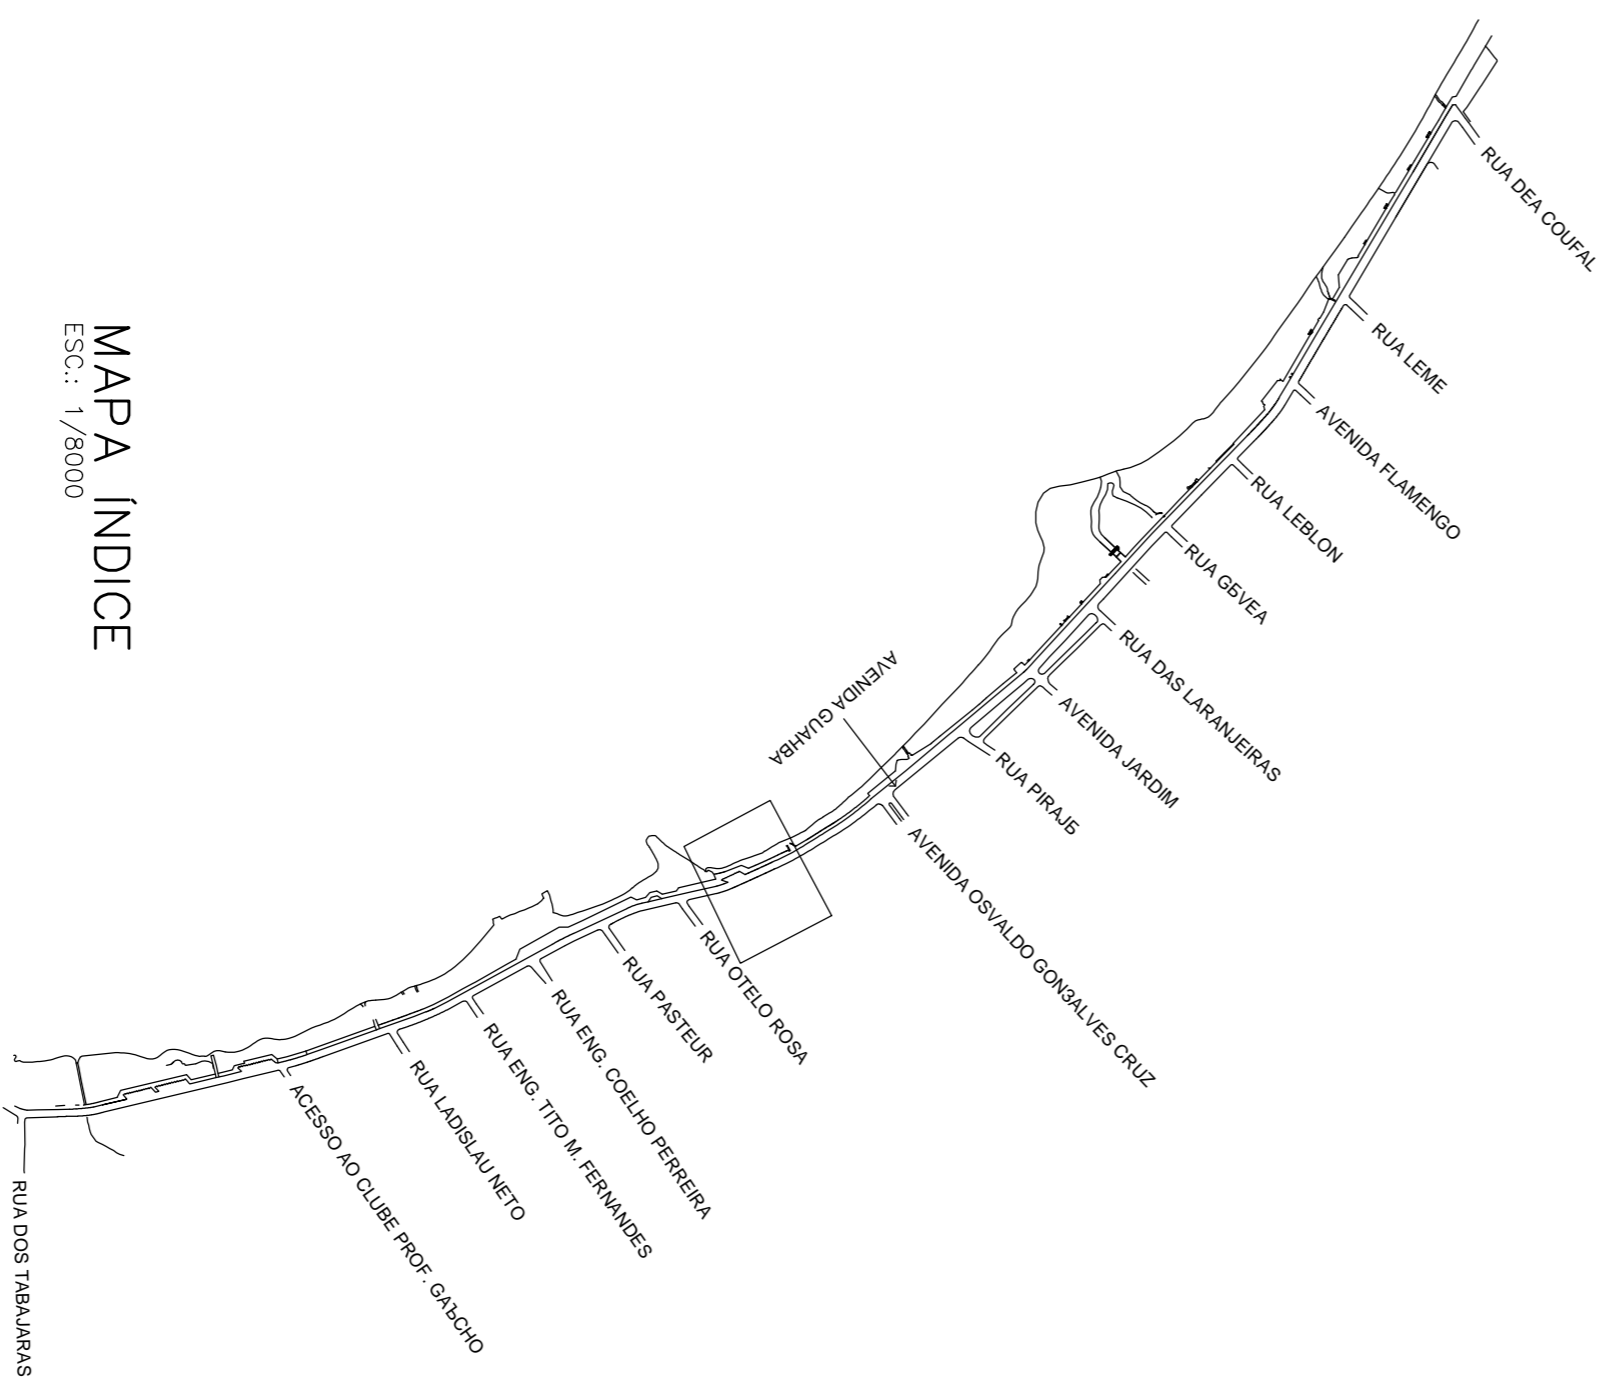

MAPA INDICE

ESC.: 1/8000

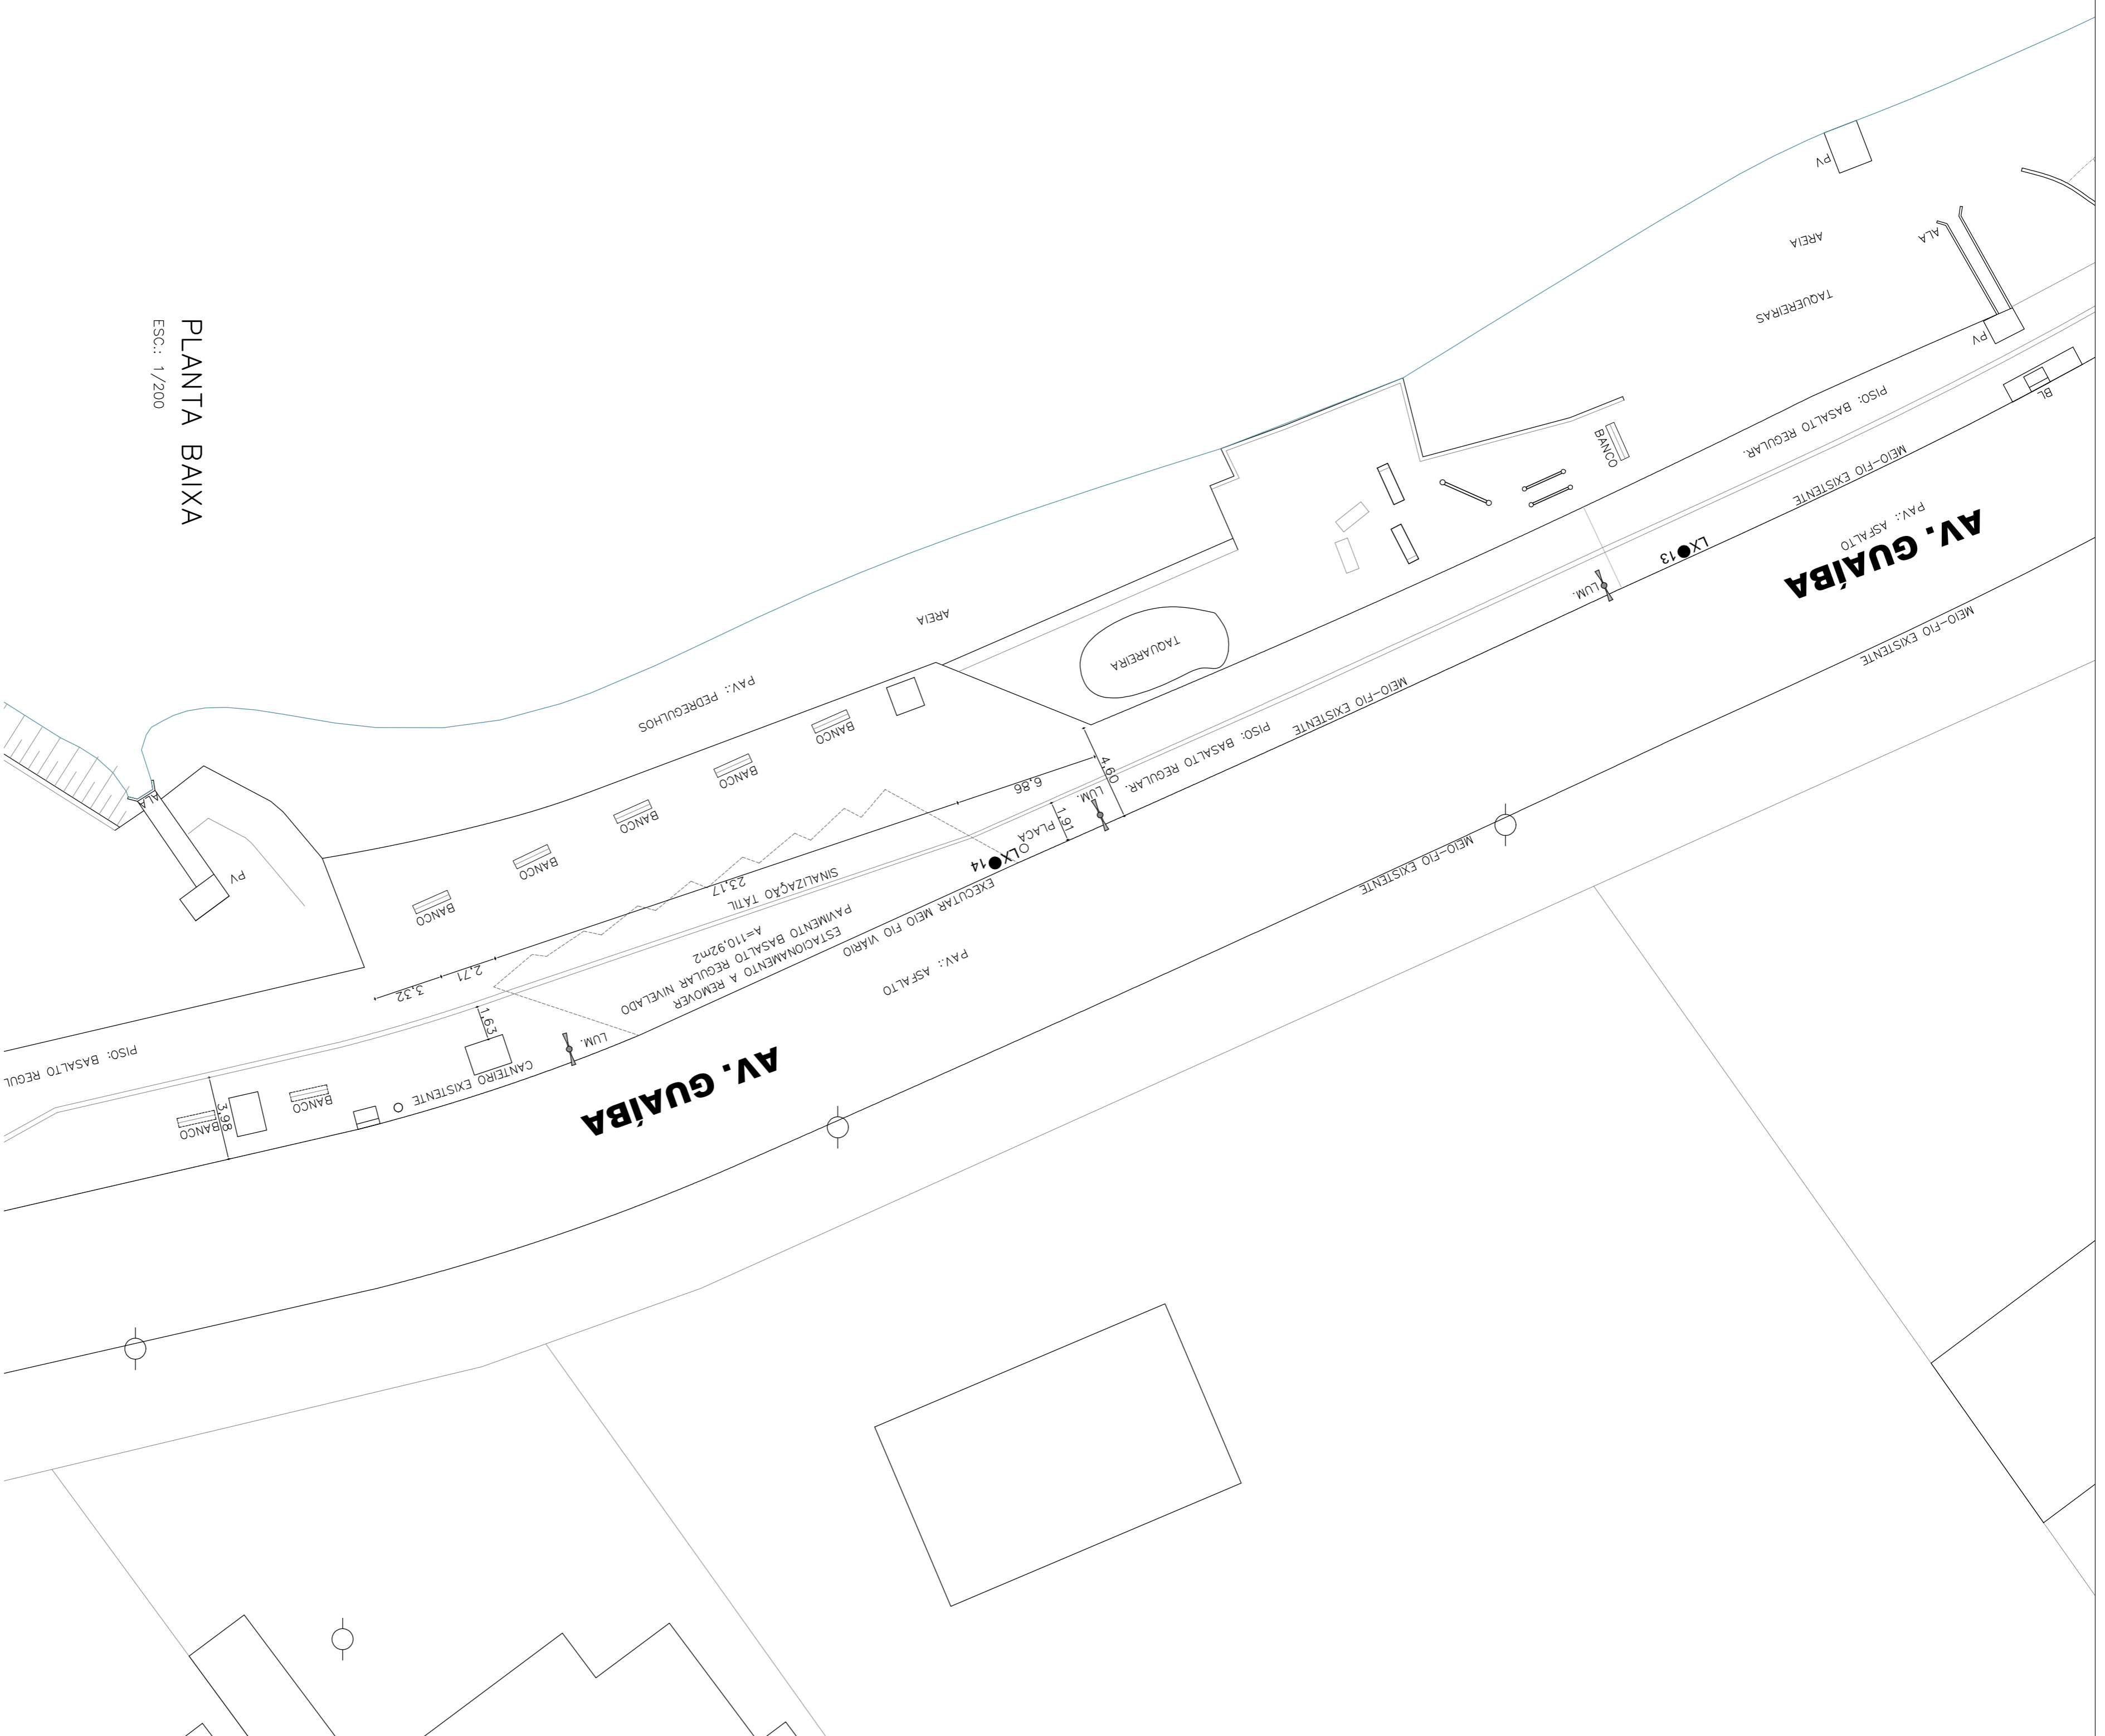

PLANTA BAIXA

ESC.: 1/200

LEGENDA:
 Notas orientadas ao piso podotátil de sinalização, quando não há piso podotátil de alerta, são marcadas pelo 150.

	BANCOS SEM ENCOSTO NOVOS	128
	BANCOS COM ENCOSTO NOVOS	28
	BANCOS DESLOCADOS	17
	LIXEIRAS NOVAS	20
	REBAIXO NBR NOVOS	16
	PISO PODOTÁTIL ALERTA	440
	PISO PODOTÁTIL SINALIZAÇÃO	6.799,53m
	ESTIÇÕES DE ACOMODAMENTO NOX	07
	DIST. DE BOM DO PISO PODOTÁTIL	

NOTAS:
 - ESTUDO PARA ATENDIMENTO DE DEMANDA DO EXPEDIENTE SEI 21.0.00055479-8

REVISÃO	ASSUNTO	DESENHO	VISTO	DATA
02	AJUSTE COM SUPRESSÃO DE ESTACIONAMENTO	LETICIA	LETICIA	01/10/2021
01	ENTREGA DO PROJETO EM SEI 2010.000687752-3	SMANUS	SMANUS	DEZEMBRO 2020
00	Ensaiado Índice	SMANUS	SMANUS	SETEMBRO 2020

CALÇADÃO DE IPANEMA

REVITALIZAÇÃO - ESC.: 1:200


1711/03

PROJETO: SMANS
 CHEFE EQUIPE: Arq. Letícia Oliveira Vidar
 CHEFE DE UNIDADE: Arq. Marcos Berwanger Protes
 COORDENADOR: Arq. Alex Souza

DIRETORA GERAL: Arq. Patrícia Tschöppe
 SECRETÁRIO: Germano Brumm

PREFEITURA MUNICIPAL DE PORTO ALEGRE
 SECRETARIA MUNICIPAL DO MEIO AMBIENTE E DA SUSTENTABILIDADE
 DGPUS / CAV / UPC / EQUIPE DE PROJETOS

07
 Data: SET/2020

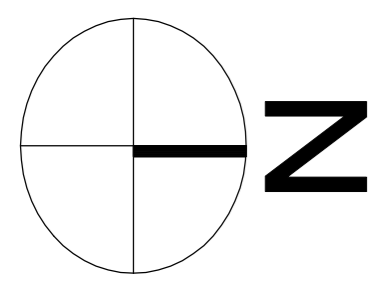



PLANILHA DE ORÇAMENTO
LOCALIDADE SINAPI: PORTO ALEGRE/RS

DATA BASE: SETEMBRO/2020

OBJETO: REVITALIZAÇÃO DO CALÇADÃO DA ORLA DE IPANEMA - ÁREA 171/03 - REMOÇÃO DO ESTACIONAMENTO
DATA: 14/10/2021
ART nº:

Leis Sociais Horistas c/desoneração (SINAPI): 81,85%
Leis Sociais Mensalistas c/desoneração(SINAPI): 45,74%
BDI: 28,21%

Composição	Item	Descrição	Quantidade	Un	Custo Unit.Mat.	Custo Unit.M.O.	Custo Unit.	Preço Unit.Mat.	Preço Unit.M.O.	Preço Unit.	Total
	1	SERVIÇOS PRELIMINARES									
SMAMS 90	1.14A	REMOÇÃO MEIO-FIO VIÁRIO C/REMOÇÃO DE ENTULHOS - REMOÇÃO ESTACIONAMENTO	24,50	m	4,50	10,33	14,83	5,77	13,24	19,01	465,74
SMAMS 25	1.14B	REMOÇÃO DE PISO EM PARALELEPÍEDO DE BASALTO - REMOÇÃO ESTACIONAMENTO	110,92	m²	0,00	6,98	6,98	0,00	8,94	8,94	991,62
SMAMS 390	1.34A	REMOÇÃO DE ENTULHOS C/CAÇAMBA - REMOÇÃO ESTACIONAMENTO	11,09	m³	96,25	10,34	106,59	123,40	13,25	136,65	1.515,44
		TOTAL DE SERVIÇOS PRELIMINARES									2.972,80
	3	INSTALAÇÕES PROVISÓRIAS									
SINAPI 97053	3.13A	SINALIZAÇÃO COM FITA ZEBRADA FIXADA EM CONE PLÁSTICO - REMOÇÃO ESTACIONAMENTO	23,00	m	3,79	3,96	7,75	4,86	5,07	9,93	228,39
SMAMS 565	3.15A	NIVELAMENTO - REMOÇÃO ESTACIONAMENTO	110,92	m²	0,04	0,19	0,23	0,05	0,24	0,29	32,16
		TOTAL DE INSTALAÇÕES PROVISÓRIAS									260,55
	5	MOVIMENTO DE TERRA									
SMAMS 1002	5.1	MODELAGEM - REMOÇÃO ESTACIONAMENTO	110,92	m²	0,00	2,95	2,95	0,00	3,78	3,78	419,27
SMAMS 1010	5.2	ATERRO MANUAL COM MATERIAL IMPORTADO COM COMPACTAÇÃO MANUAL - REMOÇÃO ESTACIONAMENTO - 110,92 X 0,08 M	8,87	m³	36,65	35,45	72,10	46,98	45,45	92,43	820,18
		TOTAL DE MOVIMENTO DE TERRA									1.239,45
	6	PAVIMENTAÇÃO									
SMAMS 2053	6.16A	BASALTO REGULAR SERRADO 46CM X 46CM COM FORNECIMENTO - REPAVIMENTAÇÃO EXTRA REMOÇÃO ESTACIONAMENTO	110,92	m²	106,57	25,40	131,97	136,63	32,56	169,19	18.766,55
		TOTAL DE PAVIMENTAÇÃO									18.766,55
	15	MEIOS FIOS									
SMAMS 2220A	15.1	MEIO-FIO VIÁRIO DE CONCRETO PRÉ-MOLDADO S/ FORNECIMENTO - REMOÇÃO ESTACIONAMENTO	24,00	m	1,37	12,82	14,19	1,76	16,43	18,19	436,56
		TOTAL DE PLANTIO									436,56
		TOTAL ORÇAMENTO									23.675,91