PREFEITURA MUNICIPAL DE PORTO ALEGRE
SECRETARIA MUNICIPAL DA FAZENDA
ÁREA DE PATRIMÔNIO
UNIDADE DE PATRIMÔNIO IMOBILIÁRIO

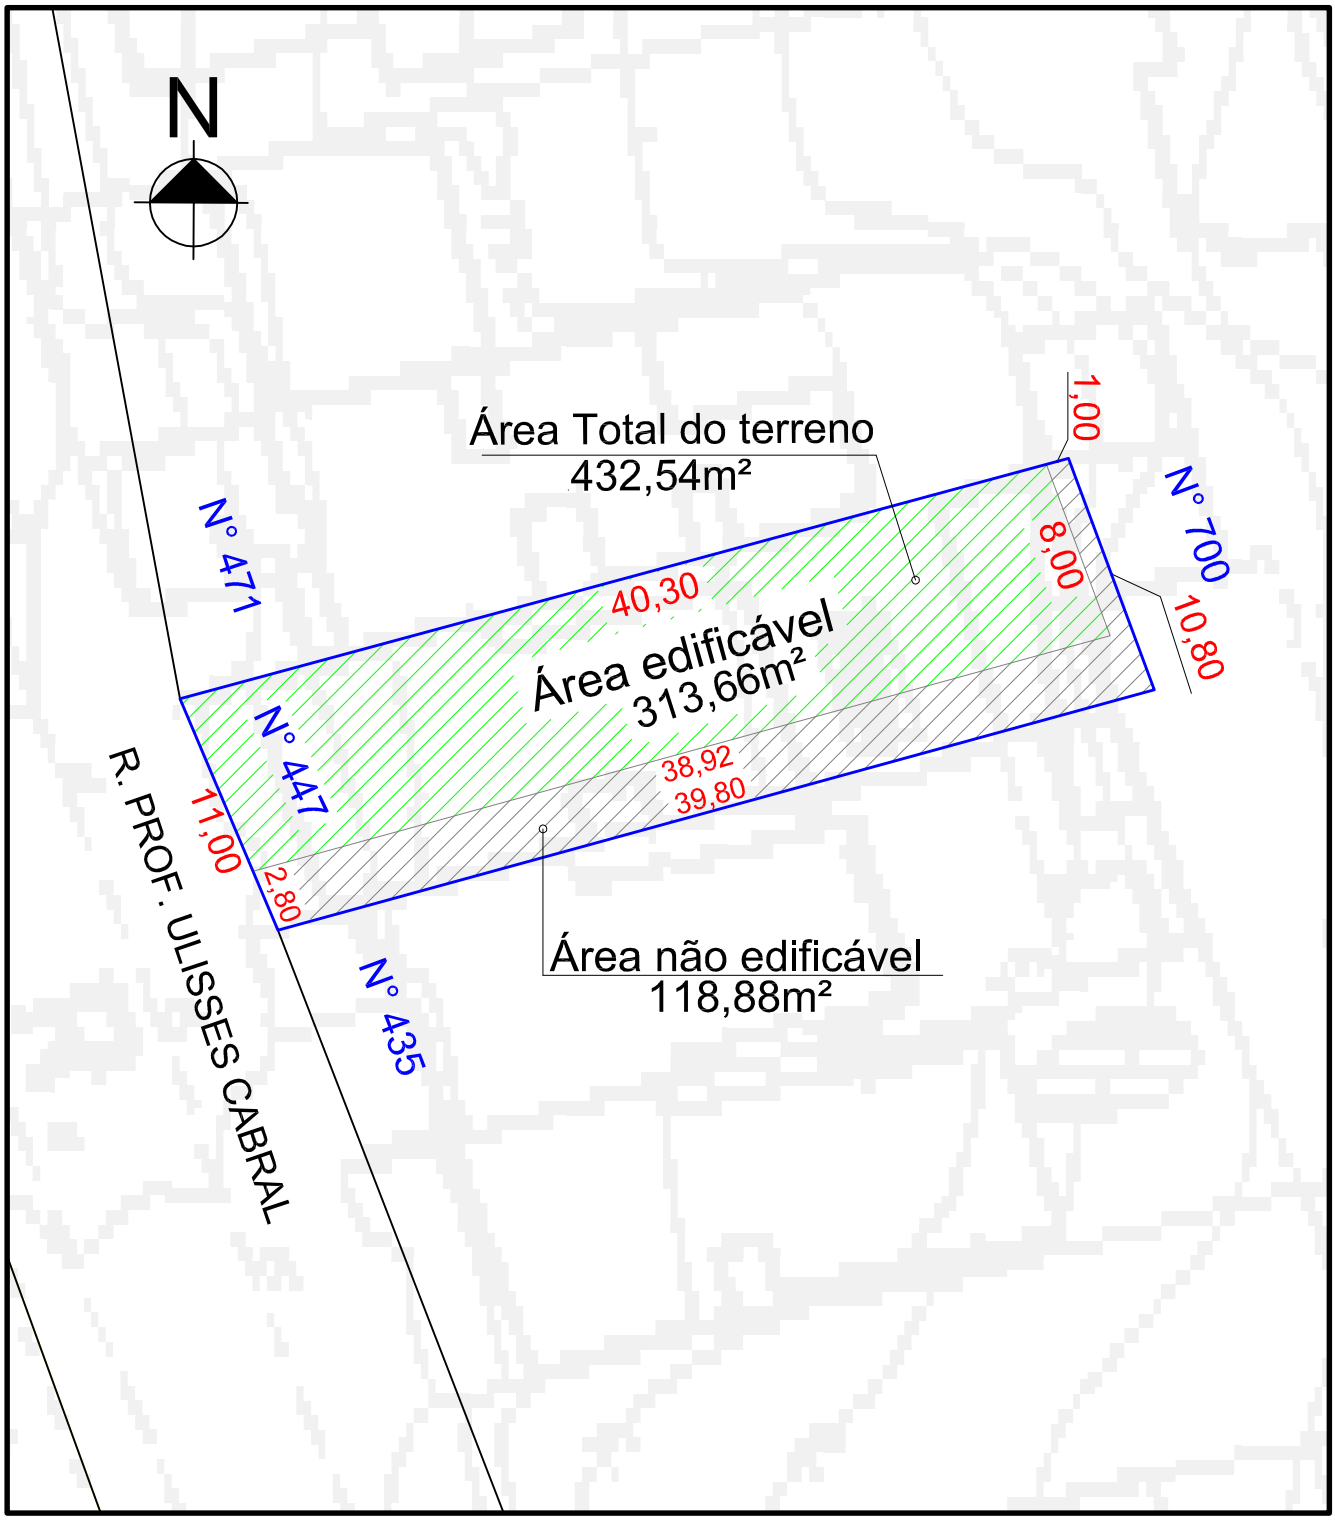

Localização: Rua Prof. Ulisses Cabral, nº 447		Finalidade: _	
Bairro: Chácara das Pedras	Mapa: 2987.2 BIV	Tipo: _	
Processo:	Registro: PD 9255	Data: _	Arquivo: _
Arquivo: Crq0176-2013.pdf	Data: 14/06/2013	Equipe de levantamento: _	
Desenhista: Tales Medeiros Barbosa	Escala: S/ Escala	Chefe da Unidade de Patrimônio Imobiliário: Eng. Ricardo Falkenberg Albanus	
Base do desenho: Mapas e Títulos		Gestora da Área de Patrimônio: Arq. Ana Cristina Avila de Souza	

Convenções

Próprio Municipal	
Área Edificável	
Área não Edificável	
Alinhamento	
Medidas	20,00
Numeração	Nº 100