



LOCALIZAÇÃO  
1:200

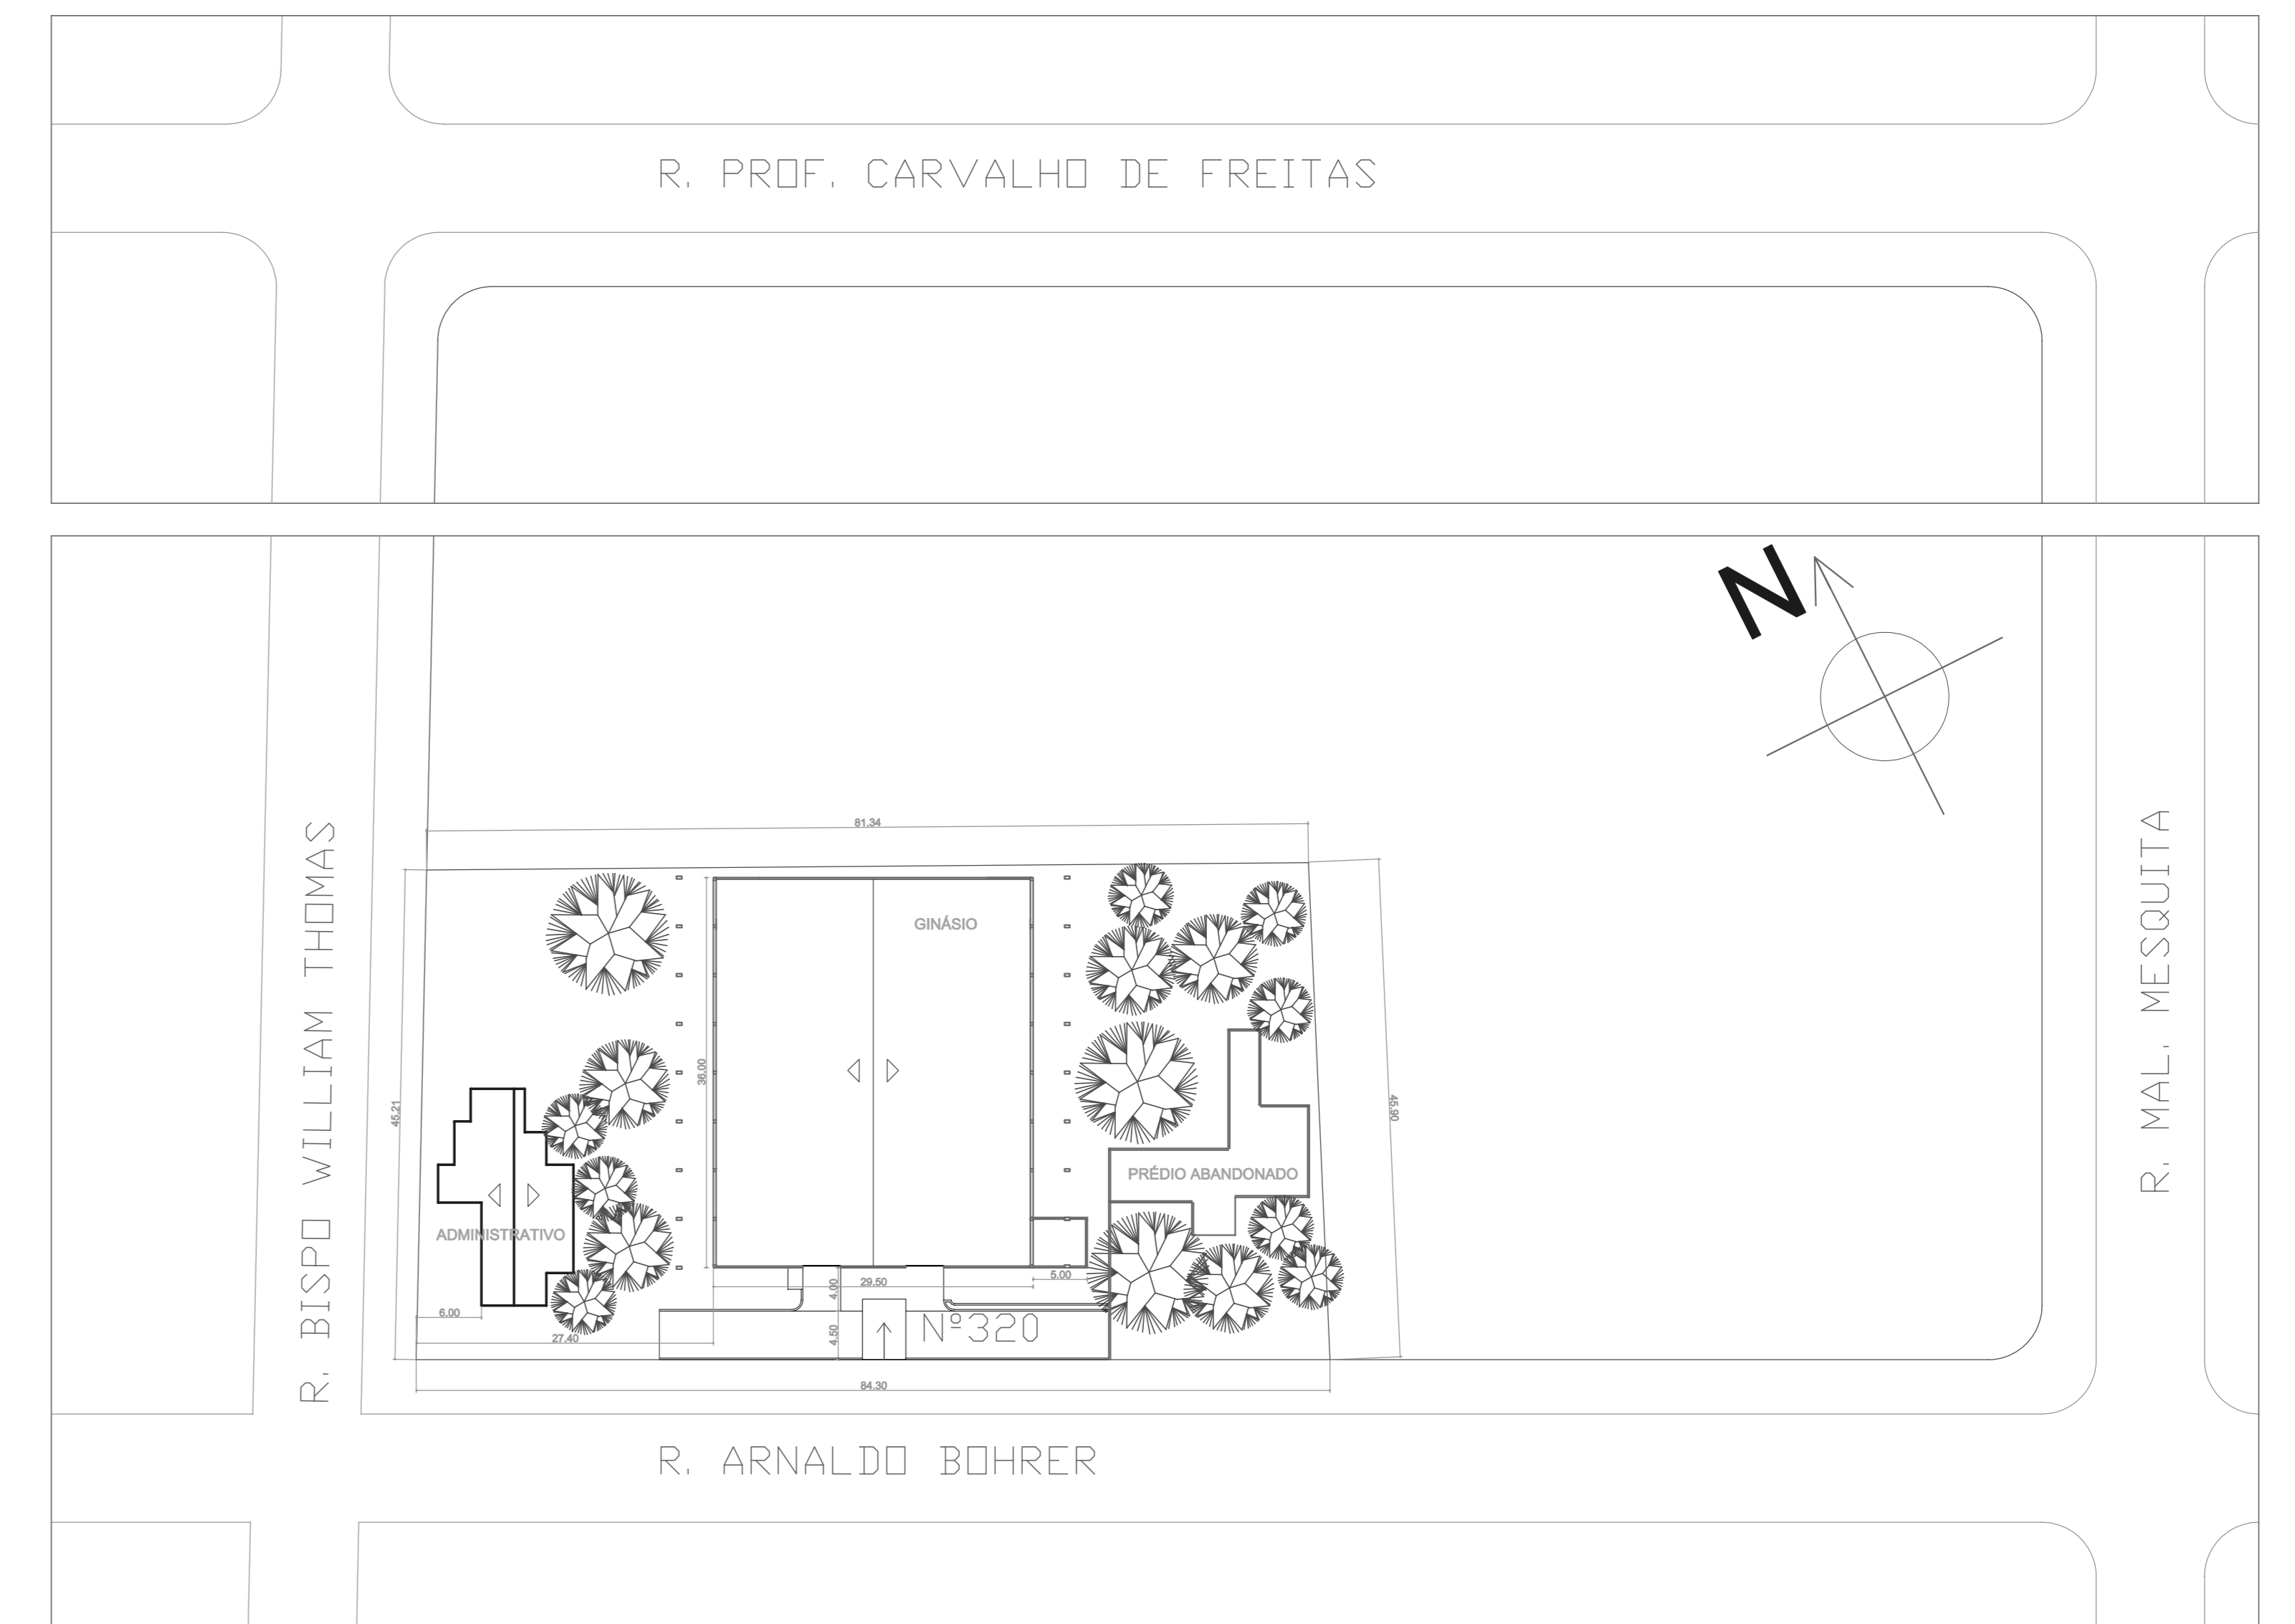

SITUAÇÃO  
1:500

	<b>PREFEITURA MUNICIPAL DE PORTO ALEGRE</b> SECRETARIA DE ESPORTES, RECREAÇÃO E LAZER <small>AV. BORGES DE MEDEIROS, 2713 - FONE: 3389-4058</small>		ÁREA
	<b>PROJETO ARQUITETÔNICO</b> MODERNIZAÇÃO E REFORMA DO GINÁSIO LUPI MARTINS		ESCALAS: INDICADAS
DISCRIMINAÇÃO: <b>SITUAÇÃO E LOCALIZAÇÃO</b>		FRANQUIA:	<b>02</b>
PROJETO: <small>Eng. Paulo Roberto Lannes de Souza - CREA/RS 87198-4 - matrícula 110342 (SICRE)</small>	DESIGNO: CAD	DATA: 14/12/12	REVISÃO: 01
EXECUÇÃO:	Nº FRANQUIAS: 02		