


CORTE AA - 1:100

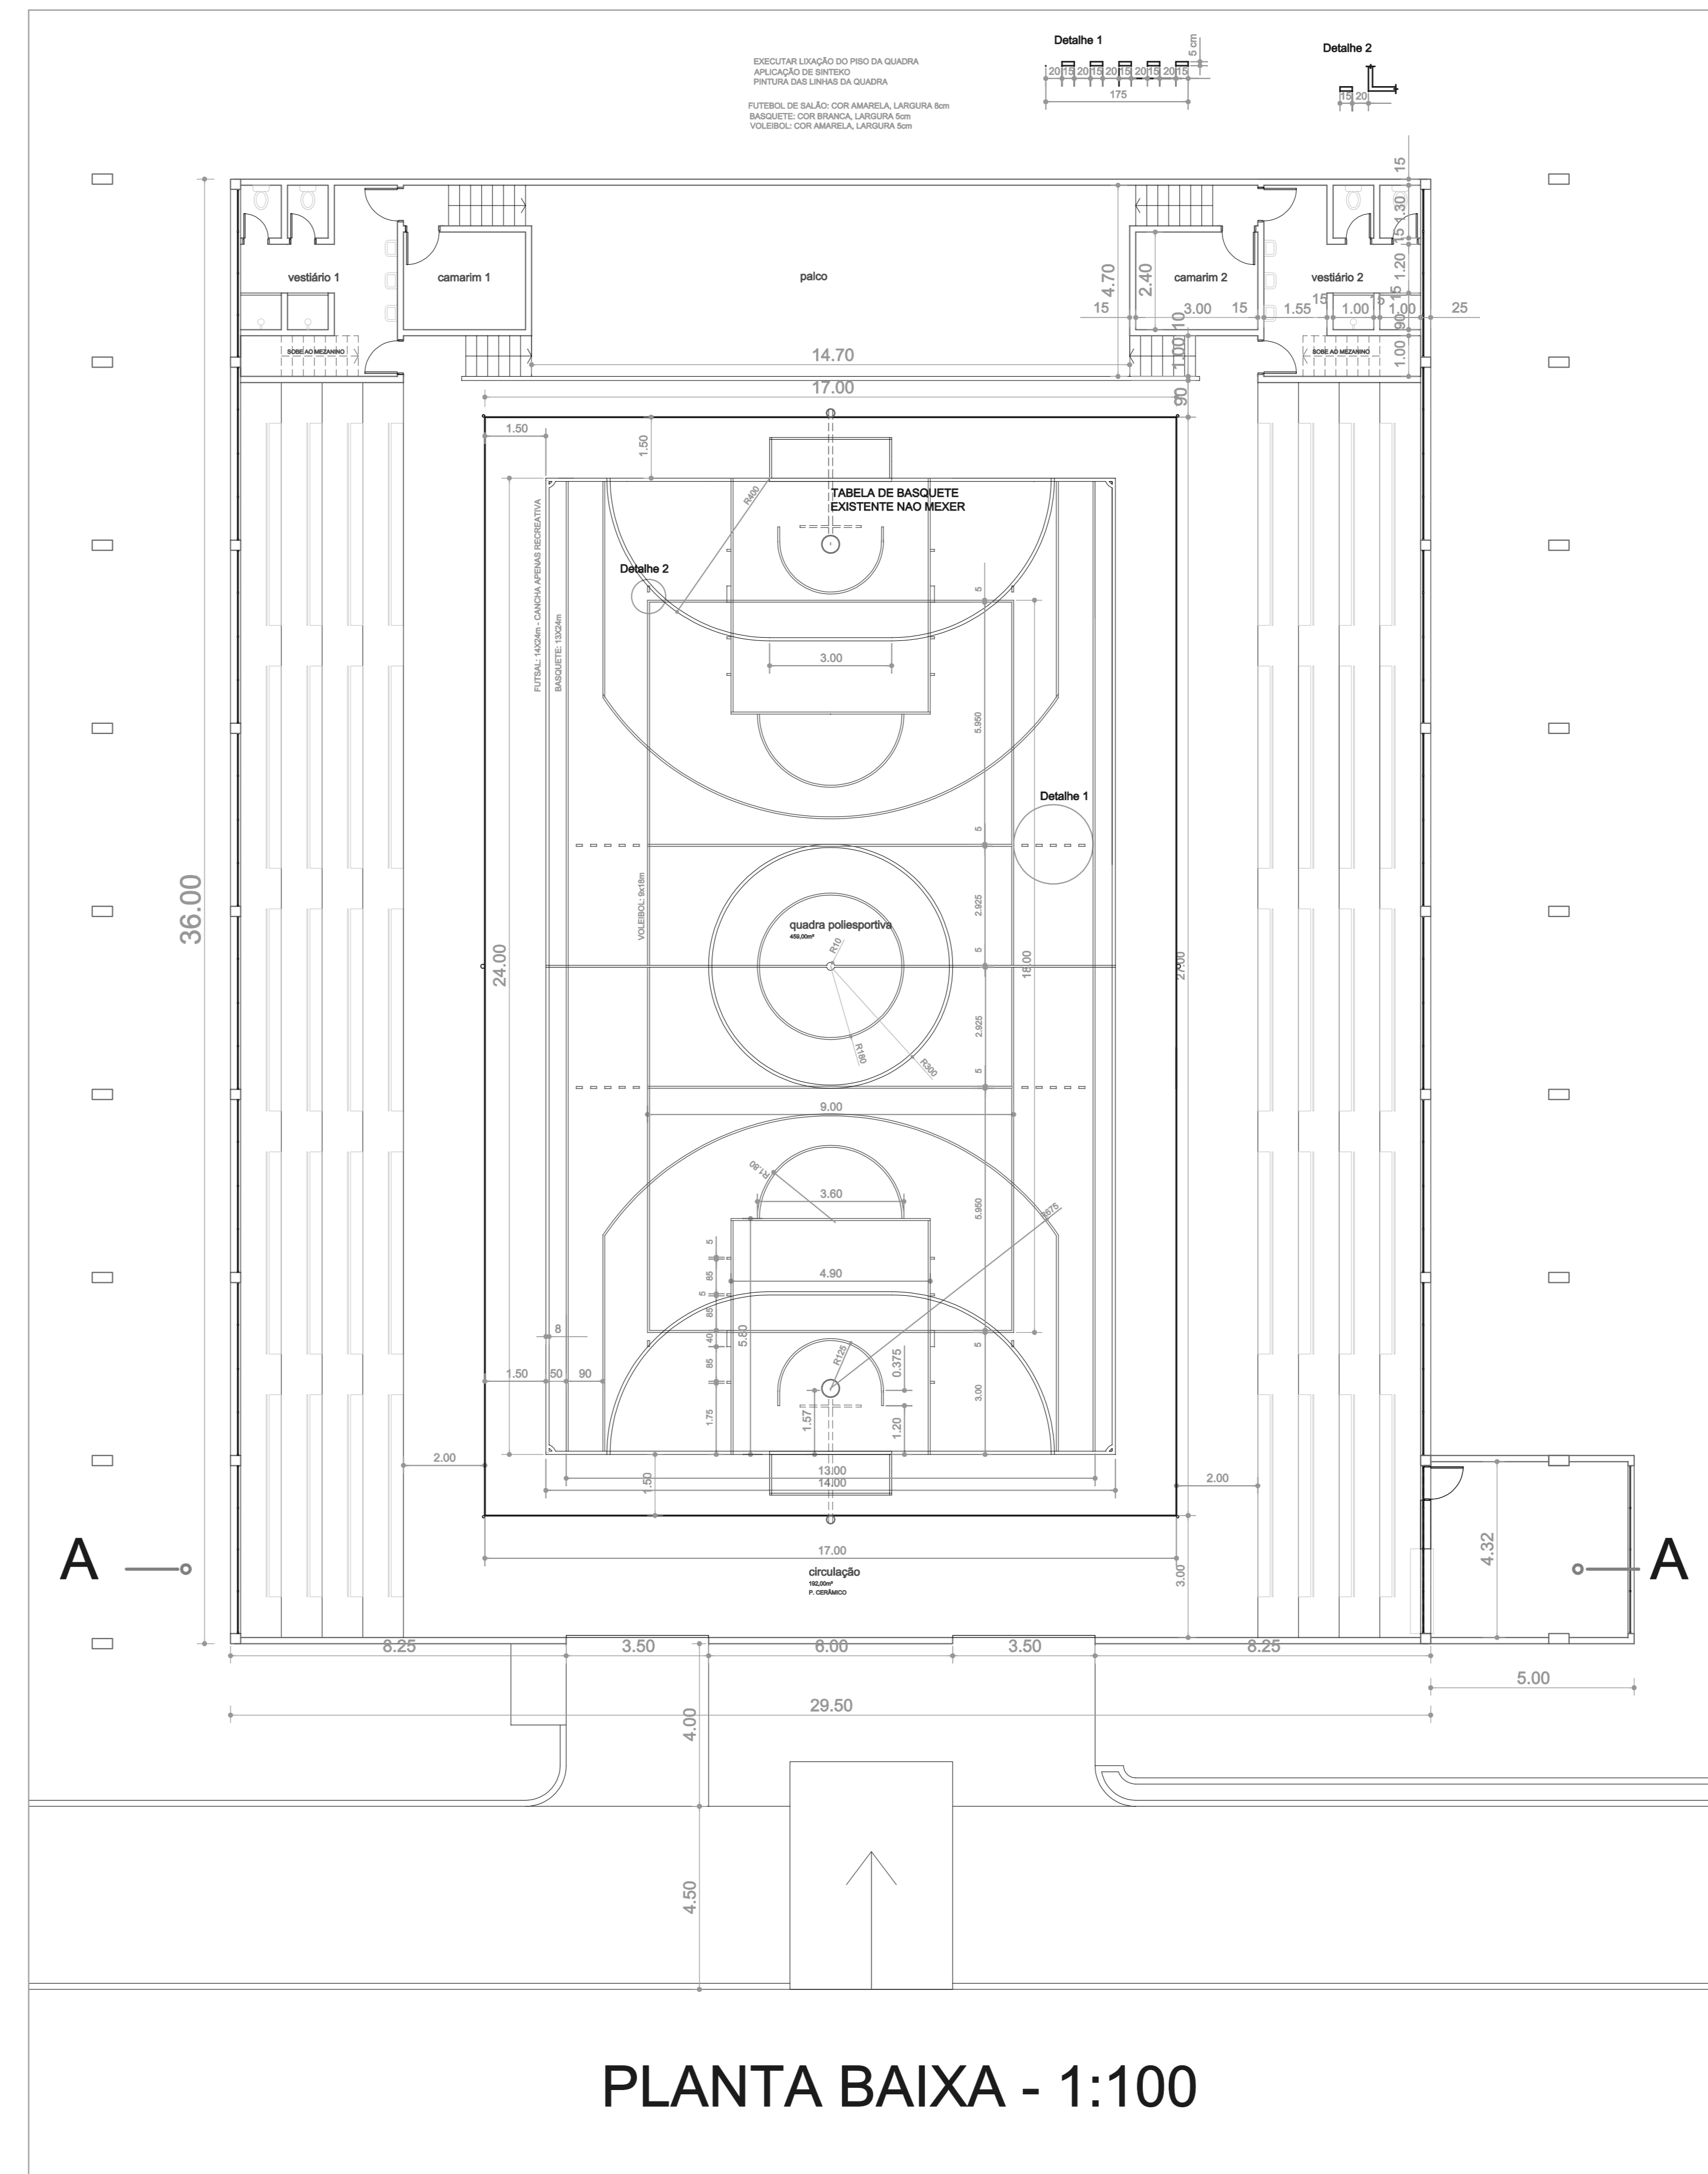

PLANTA BAIXA - 1:100

	PREFEITURA MUNICIPAL DE PORTO ALEGRE SECRETARIA DE ESPORTES, RECREAÇÃO E LAZER <small>AV. BORGES DE NEBES, 273 - FONE: 3289-4858</small>		<small>ÁREA:</small> -----
	PROJETO ARQUITETÔNICO		<small>ESCALAS:</small> 1/100
	MODERNIZAÇÃO E REFORMA DO GINÁSIO LUPI MARTINS		<small>PRONOME:</small> 01
	<small>ENGENHEIRO: RUA ANTONIO BOHNER, Nº 301 - BARRIO TERESOPOLIS</small>		<small>PROJETO:</small> DAD
	PLANTA BAIXA E CORTE AA		<small>DATA:</small> 19/02/2013
<small>EXECUÇÃO:</small>		<small>REVISÃO:</small> 02	
		<small>Nº FOLHAS:</small> 02	