




PREFEITURA MUNICIPAL DE PORTO ALEGRE
SECRETARIA MUNICIPAL DA FAZENDA
ÁREA DE PATRIMÔNIO
UNIDADE DE PATRIMÔNIO IMOBILIÁRIO

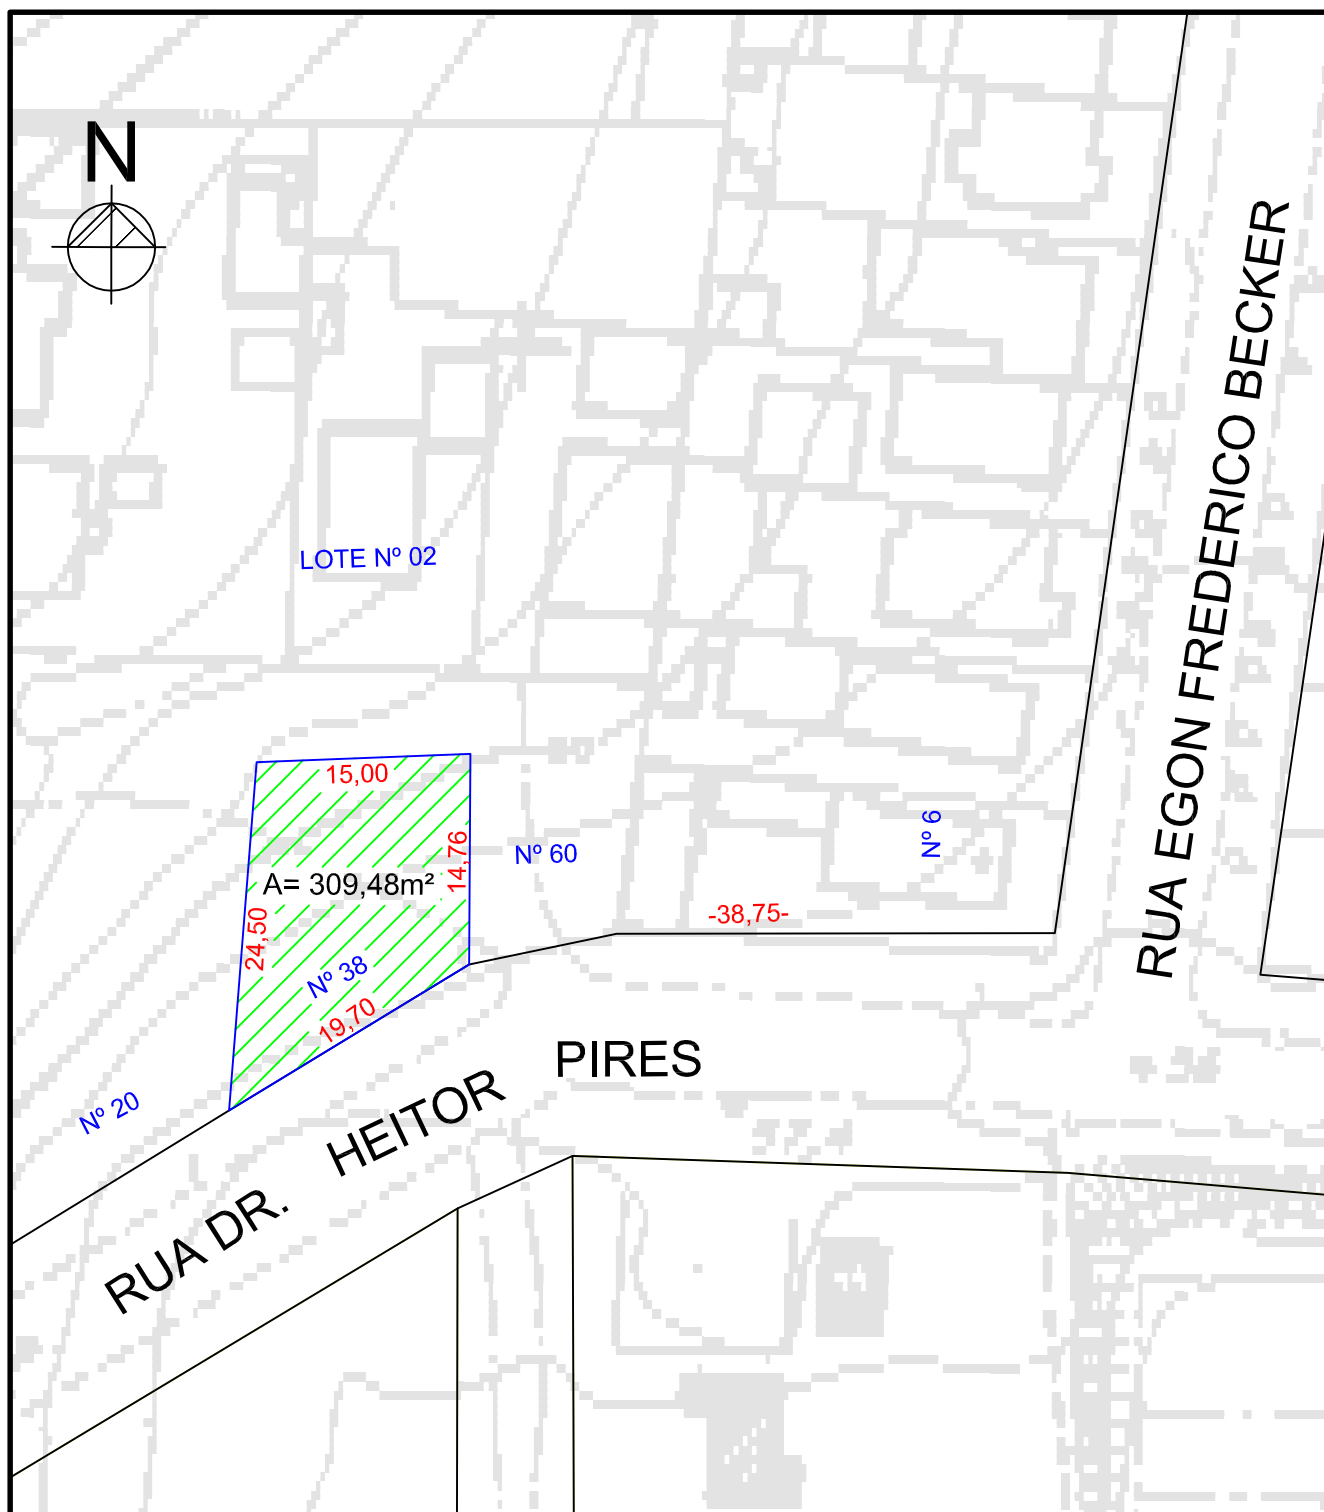

Localização Rua Dr. Heitor Pires, 38	
Bairro Indefinido	Mapa 2987.2 CIII
Processo	Registro

Arquivo Crq0080-2015.pdf	Data 17/06/2015
Desenhista Joniclei Saueressig	Escala S/ Escala
Base do desenho Mapas e Títulos	

Finalidade Alienação	
Tipo Concorrência Pública	
Imóvel:	Lei nº:

Equipe de levantamento —	
Chefe da Unidade de Patrimônio Imobiliário Eng ^a . Zilah Gomes Lentino	
Gestora da Área de Patrimônio Arq. Ana Cristina Avila de Souza	

Convenções

Próprio Municipal	
Alinhamento	—
Medida amarração	-20,00-
Medidas	20,00
Numeração	Nº 100