





PREFEITURA MUNICIPAL DE PORTO ALEGRE
SECRETARIA MUNICIPAL DA FAZENDA
ÁREA DE PATRIMÔNIO
UNIDADE DE PATRIMÔNIO IMOBILIÁRIO

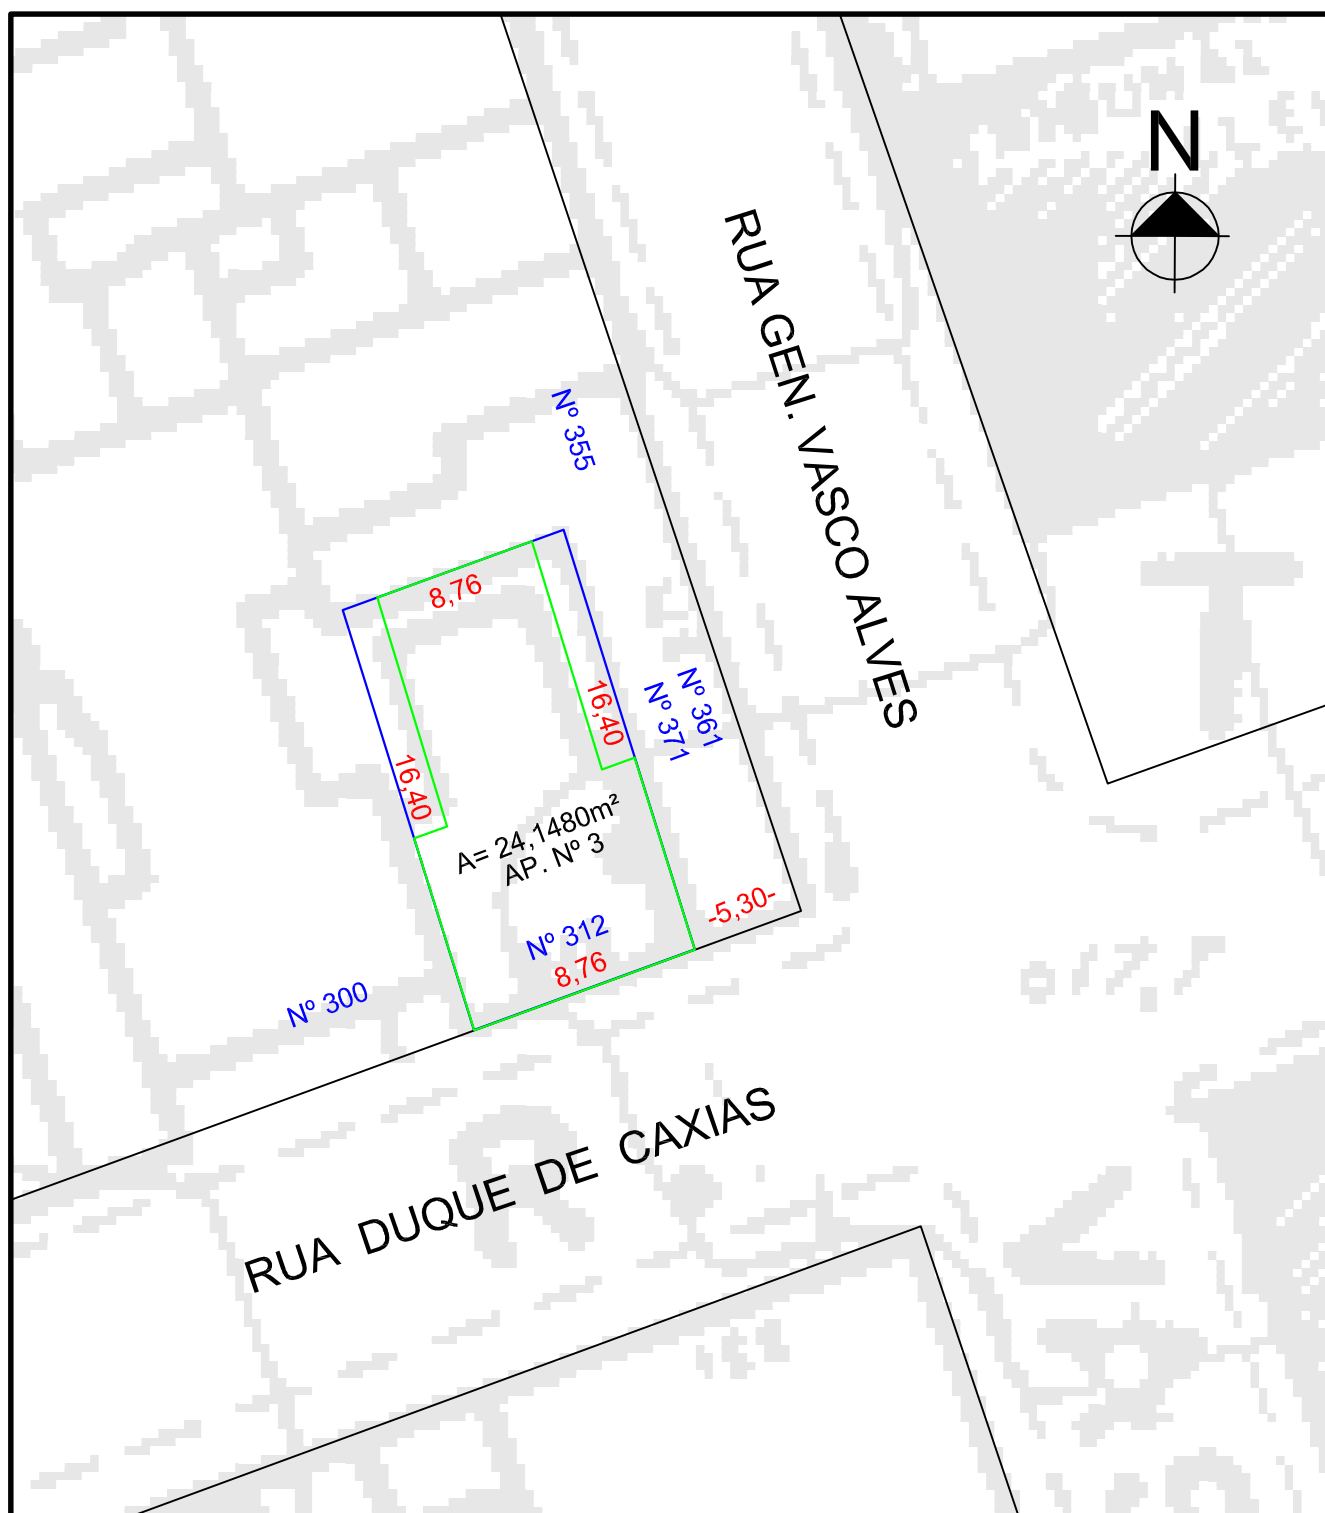

Localização Rua Duque de Caxias, 312 e 316 - Ap. 3		Finalidade Alienação		Convenções	
Bairro Centro Histórico	Mapa 2987.2 AIII	Tipo Concorrência Pública			
Processo	Registro	Imóvel:	Lei nº:	Próprio Municipal	
Arquivo Crq0035-2011.pdf	Data 21/01/2011	Equipe de levantamento —		Alinhamento	—
Desenhista Carolina Fagan	Escala S/ Escala	Chefe da Unidade de Patrimônio Imobiliário Eng ^a . Zilah Gomes Lentino		Medida amarração	-20,00-
Base do desenho Mapas e Títulos		Gestora da Área de Patrimônio Arq. Ana Cristina Avila de Souza		Medidas	20,00
				Numeração	Nº 100